


# VÝKRES OPLOCENÍ

## 1:250

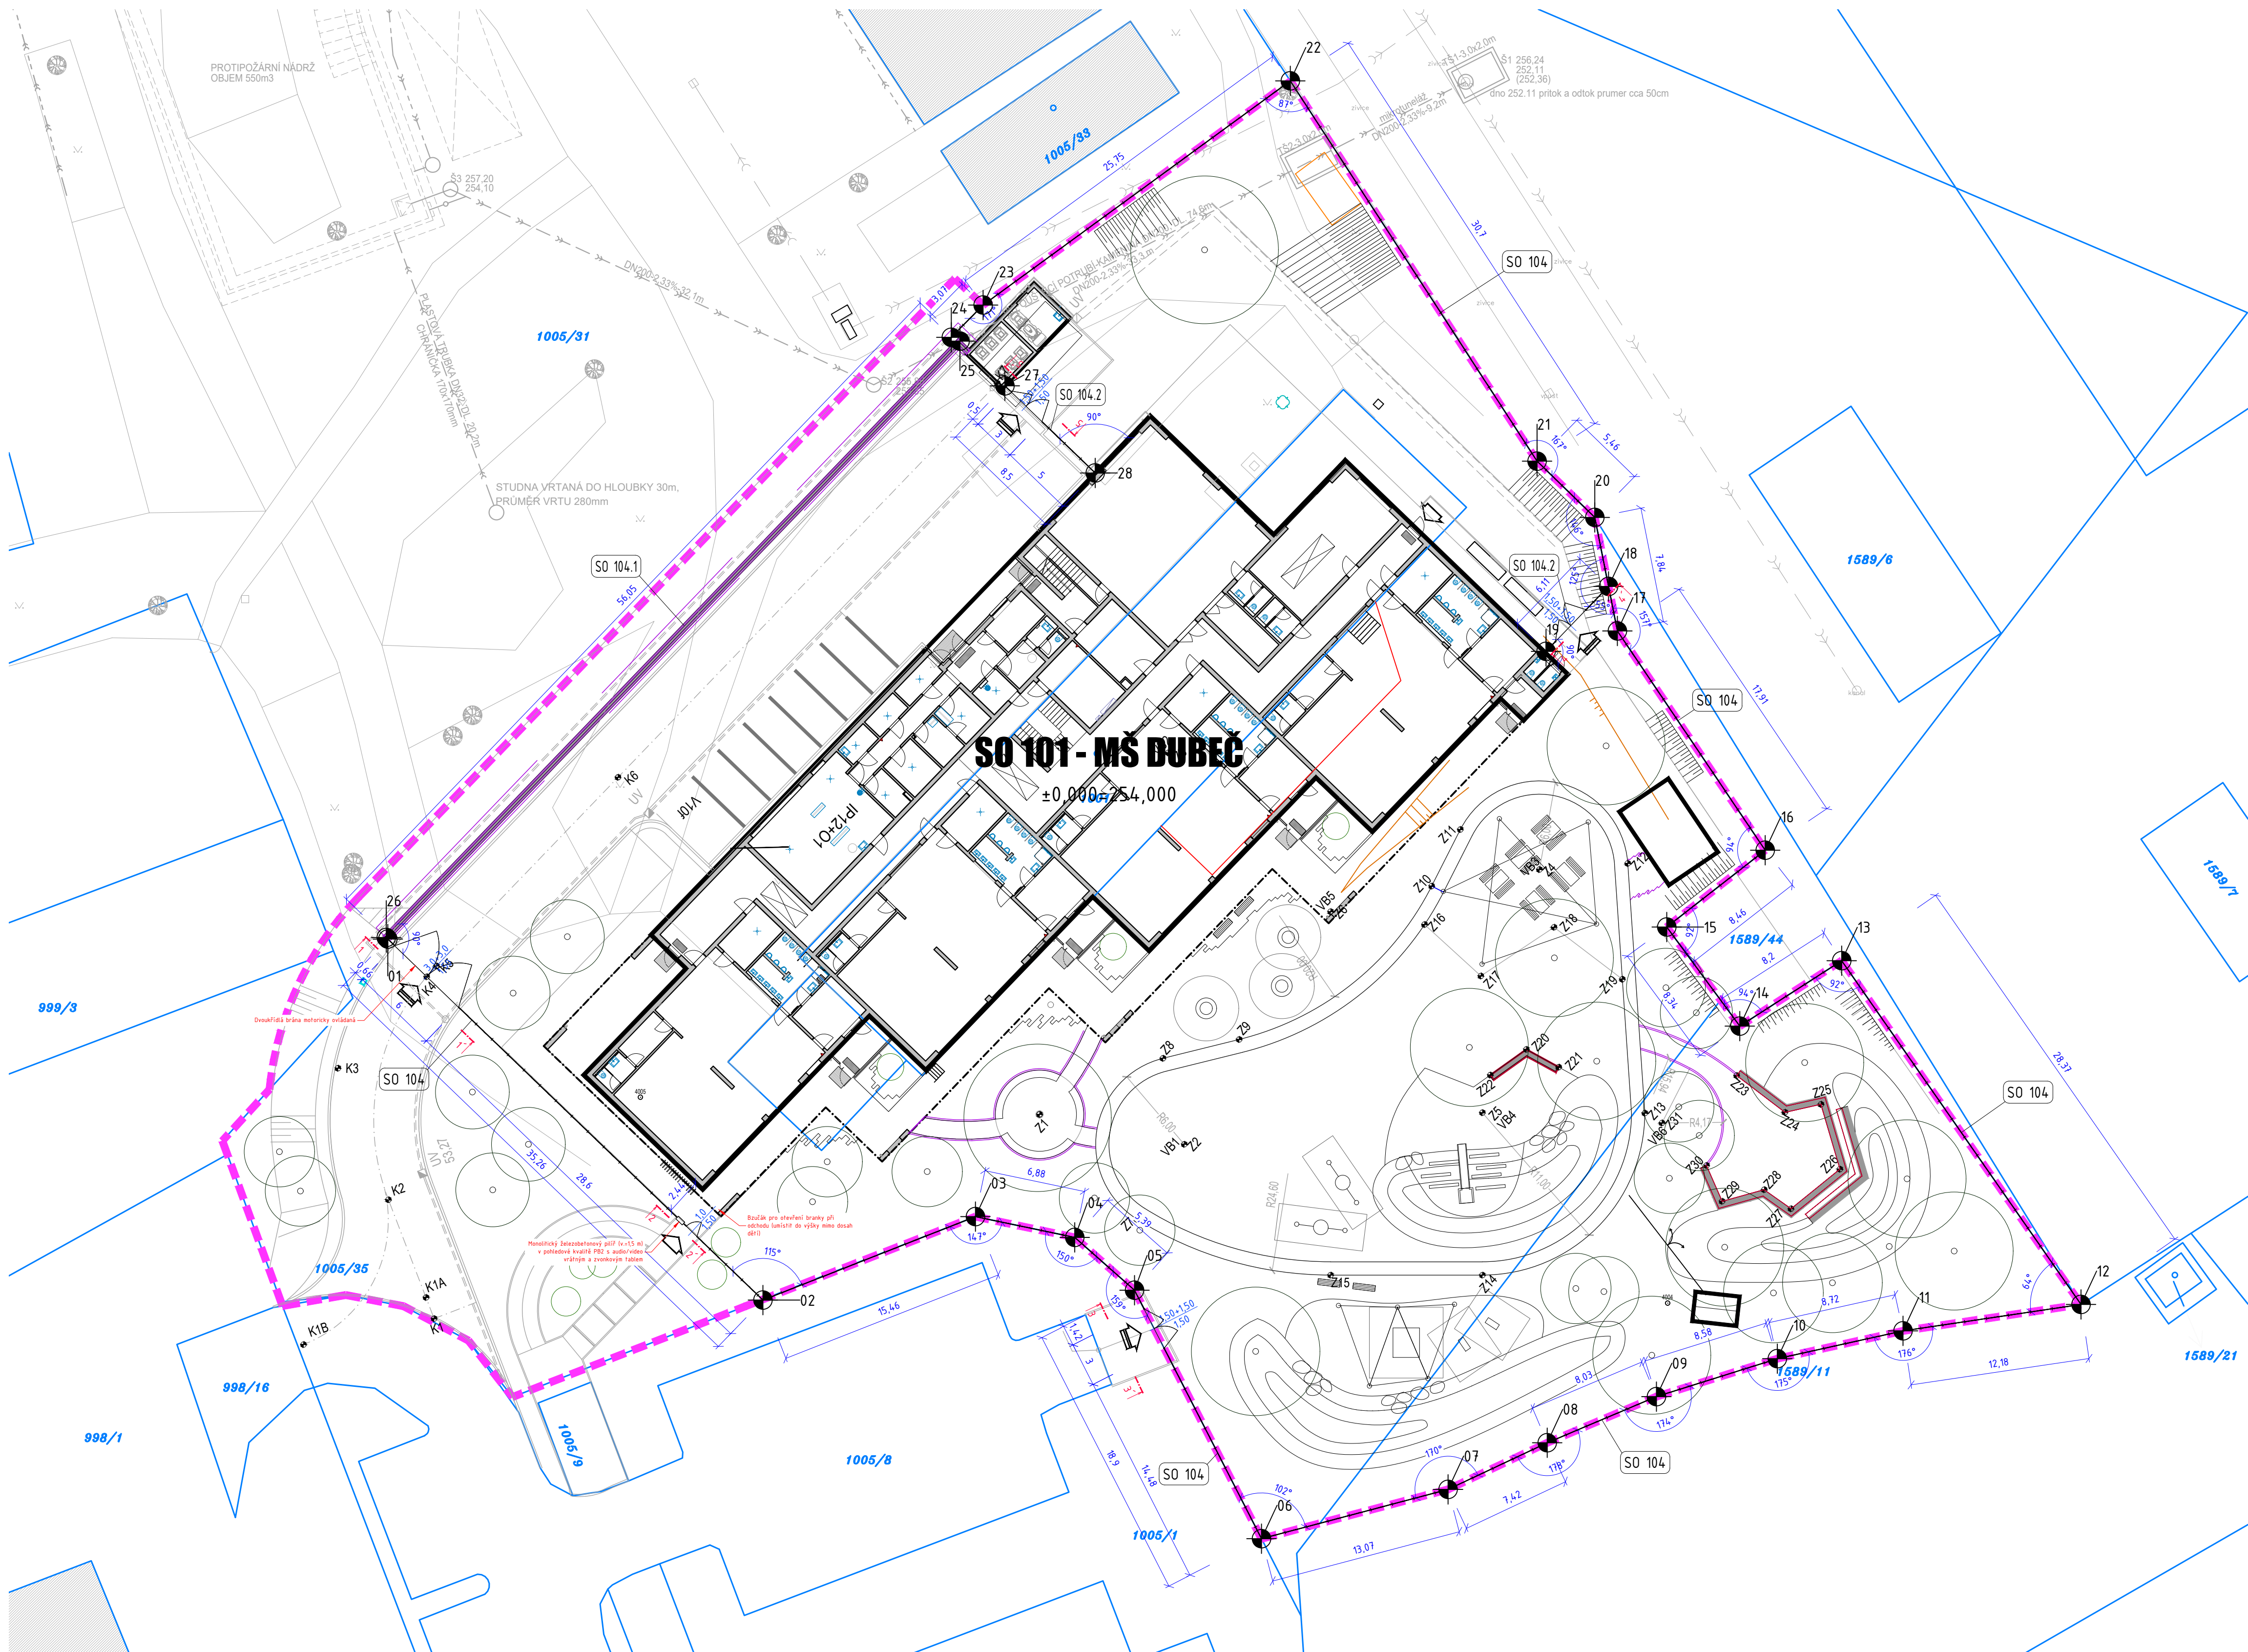

### LEGENDA PLOCH A ZNAČEK

## OBJEKTY – HLAVNÍ HMOTA

### OBJEKTY - BALKÓNY, PŘÍSTŘEŠKY

HRANICE ŘEŠENÉHO ÚZEMÍ - HLAVNÍ  
HRANICE ŘEŠENÉHO ÚZEMÍ - VEDLEJŠÍ


HRANICE POZEMKŮ DLE KATASTRU NEMOVITOSTÍ

PARLI  
VSTU

VJEZO

JTSK SOUŘADNICE

OPLOCENÍ - BEZ ROZLIŠENÍ

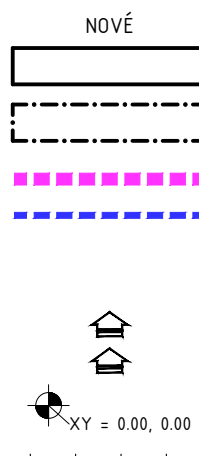

690/1

## VYTYČOVACÍ BODY

|     | Y, X                     |     | Y, X                     |
|-----|--------------------------|-----|--------------------------|
| V01 | -730683.86, -104.7292.38 | V08 | -730605.34, -104.7326.50 |
| V02 | -730658.45, -104.7316.83 | V09 | -730597.94, -104.7323.37 |
| V03 | -730644.06, -104.7311.18 | V10 | -730589.75, -104.7320.80 |
| V04 | -730637.33, -104.7312.59 | V11 | -730581.23, -104.7318.92 |
| V05 | -730633.29, -104.7316.16 | V12 | -730569.18, -104.7317.13 |
| V06 | -730624.68, -104.7332.99 | V13 | -730585.39, -104.7293.85 |
| V07 | -730612.05, -104.7329.66 | V14 | -730592.29, -104.7298.28 |
| V15 | -730597.24, -104.7291.57 | V16 | -730590.57, -104.7286.37 |
| V17 | -730600.58, -104.7271.52 | V18 | -730601.18, -104.7268.50 |
| V19 | -730605.42, -104.7272.90 | V20 | -730602.11, -104.7263.83 |
| V21 | -730606.02, -104.7260.02 | V22 | -730622.73, -104.7234.27 |
| V23 | -730643.56, -104.7249.45 | V24 | -730645.69, -104.7251.63 |
| V25 | -730645.10, -104.7251.89 | V26 | -730683.96, -104.7292.28 |
| V27 | -730642.07, -104.7254.92 | V28 | -730635.95, -104.7260.82 |

## POZNÁMKY

- |   |
|---|
| <ul style="list-style-type: none"> <li>• PŘED REALIZACÍ OPOCENÍ JE NUTNÉ PŘESNĚ ZAMĚŘIT UMÍSTĚNÍ VYTÝČOVACÍHO BODU</li> </ul>                                                              |
| <ul style="list-style-type: none"> <li>• ROZMĚRY UVEDENÉ NA VÝKRESE JSOU POUZE ILUSTRATIVNÍ - PŘESNÉ ROZMĚRY, ZPŮSOB UKOTVENÍ A VÝŠKA BUDOU URČENY NA ZÁKLADĚ VÝBĚRU DODAVATELE</li> </ul> |
| <ul style="list-style-type: none"> <li>• OPOCENÍ BUDE DODÁNO VČETNĚ VZPĚR A DALŠÍHO PŘÍSLUŠENSTVÍ, KTERÉ URČÍ DODAVATEL</li> </ul>                                                         |
| <ul style="list-style-type: none"> <li>• DODAVATEL ZPRACUJE VÝROBNÍ DOKUMENTACI OPOCENÍ, KTEROU PŘEDLOŽÍ K ODSOUHLASENÍ AUTORSKÉMU DOZORU</li> </ul>                                       |
| <ul style="list-style-type: none"> <li>• CELKOVÁ DĚLKA OPOCENÍ SO 104 - 283,98 m</li> </ul>                                                                                                |
| <ul style="list-style-type: none"> <li>• CELKOVÁ DĚLKA OPOCENÍ SO 104.1 - 56,05 m</li> </ul>                                                                                               |
| <ul style="list-style-type: none"> <li>• CELKOVÁ DĚLKA OPOCENÍ SO 104.2 - 14,65 m</li> </ul>                                                                                               |

0,000 = - m n. m. B.p.v.  
generální projektant

generální projektant

projektant část

číslo pare

# A99

Atelier 99 s.r.o.  
Purkyňova 71/9  
612 00 Brno

architekt Ing. arch. Jiří Betlacher

arch. Jiří Betlach      vypracoval      Ing. Jan Čermák

HIP Inq. Ivana Ambrožov

|                      |             |                      |
|----------------------|-------------|----------------------|
| Ing. Ivana Ambrožová | kontroloval | Ing. Ivana Ambrožová |
|----------------------|-------------|----------------------|

ved. projektant Ing. Jan Čermák

Ing. Jan Čermák                      zodp. projektant    Ing. Martin Jeřábek

**MATEŘSKÁ ŠKOLA  
PRAHA - DUBEČ**

název stavby

objekt

## SO 104 - OPLOCENÍ

část

### D.1.1 ARCHITEKTONICKO-STAVEBNÍ

název dokumentu

## VÝKRES OPLOCENÍ

zakázka A-20-01

datum 07/2021

| stupeň | DPS |
|--------|-----|
|--------|-----|

měřítko 1:250

číslo přílohy

101