
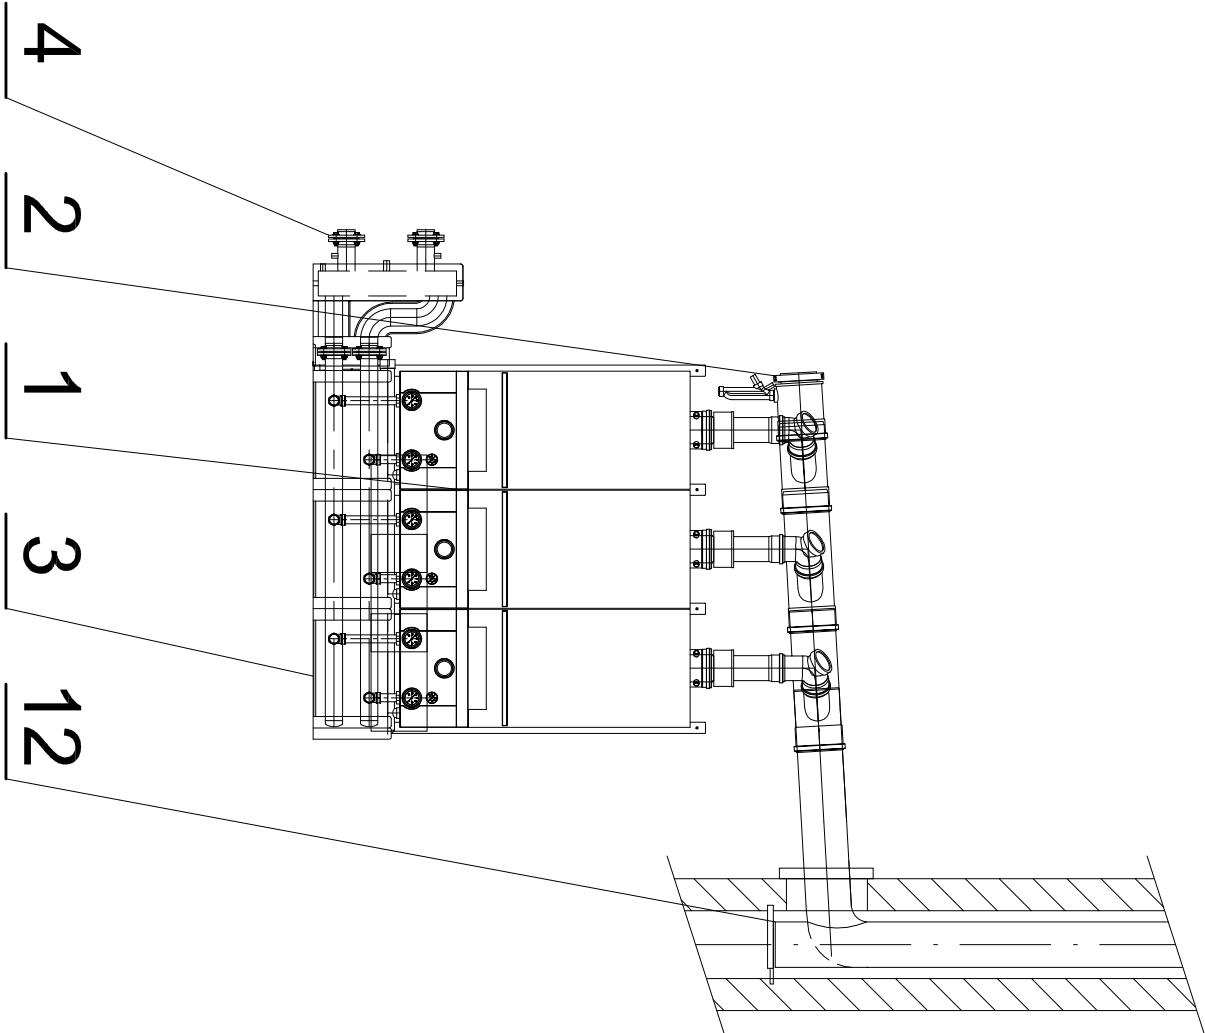


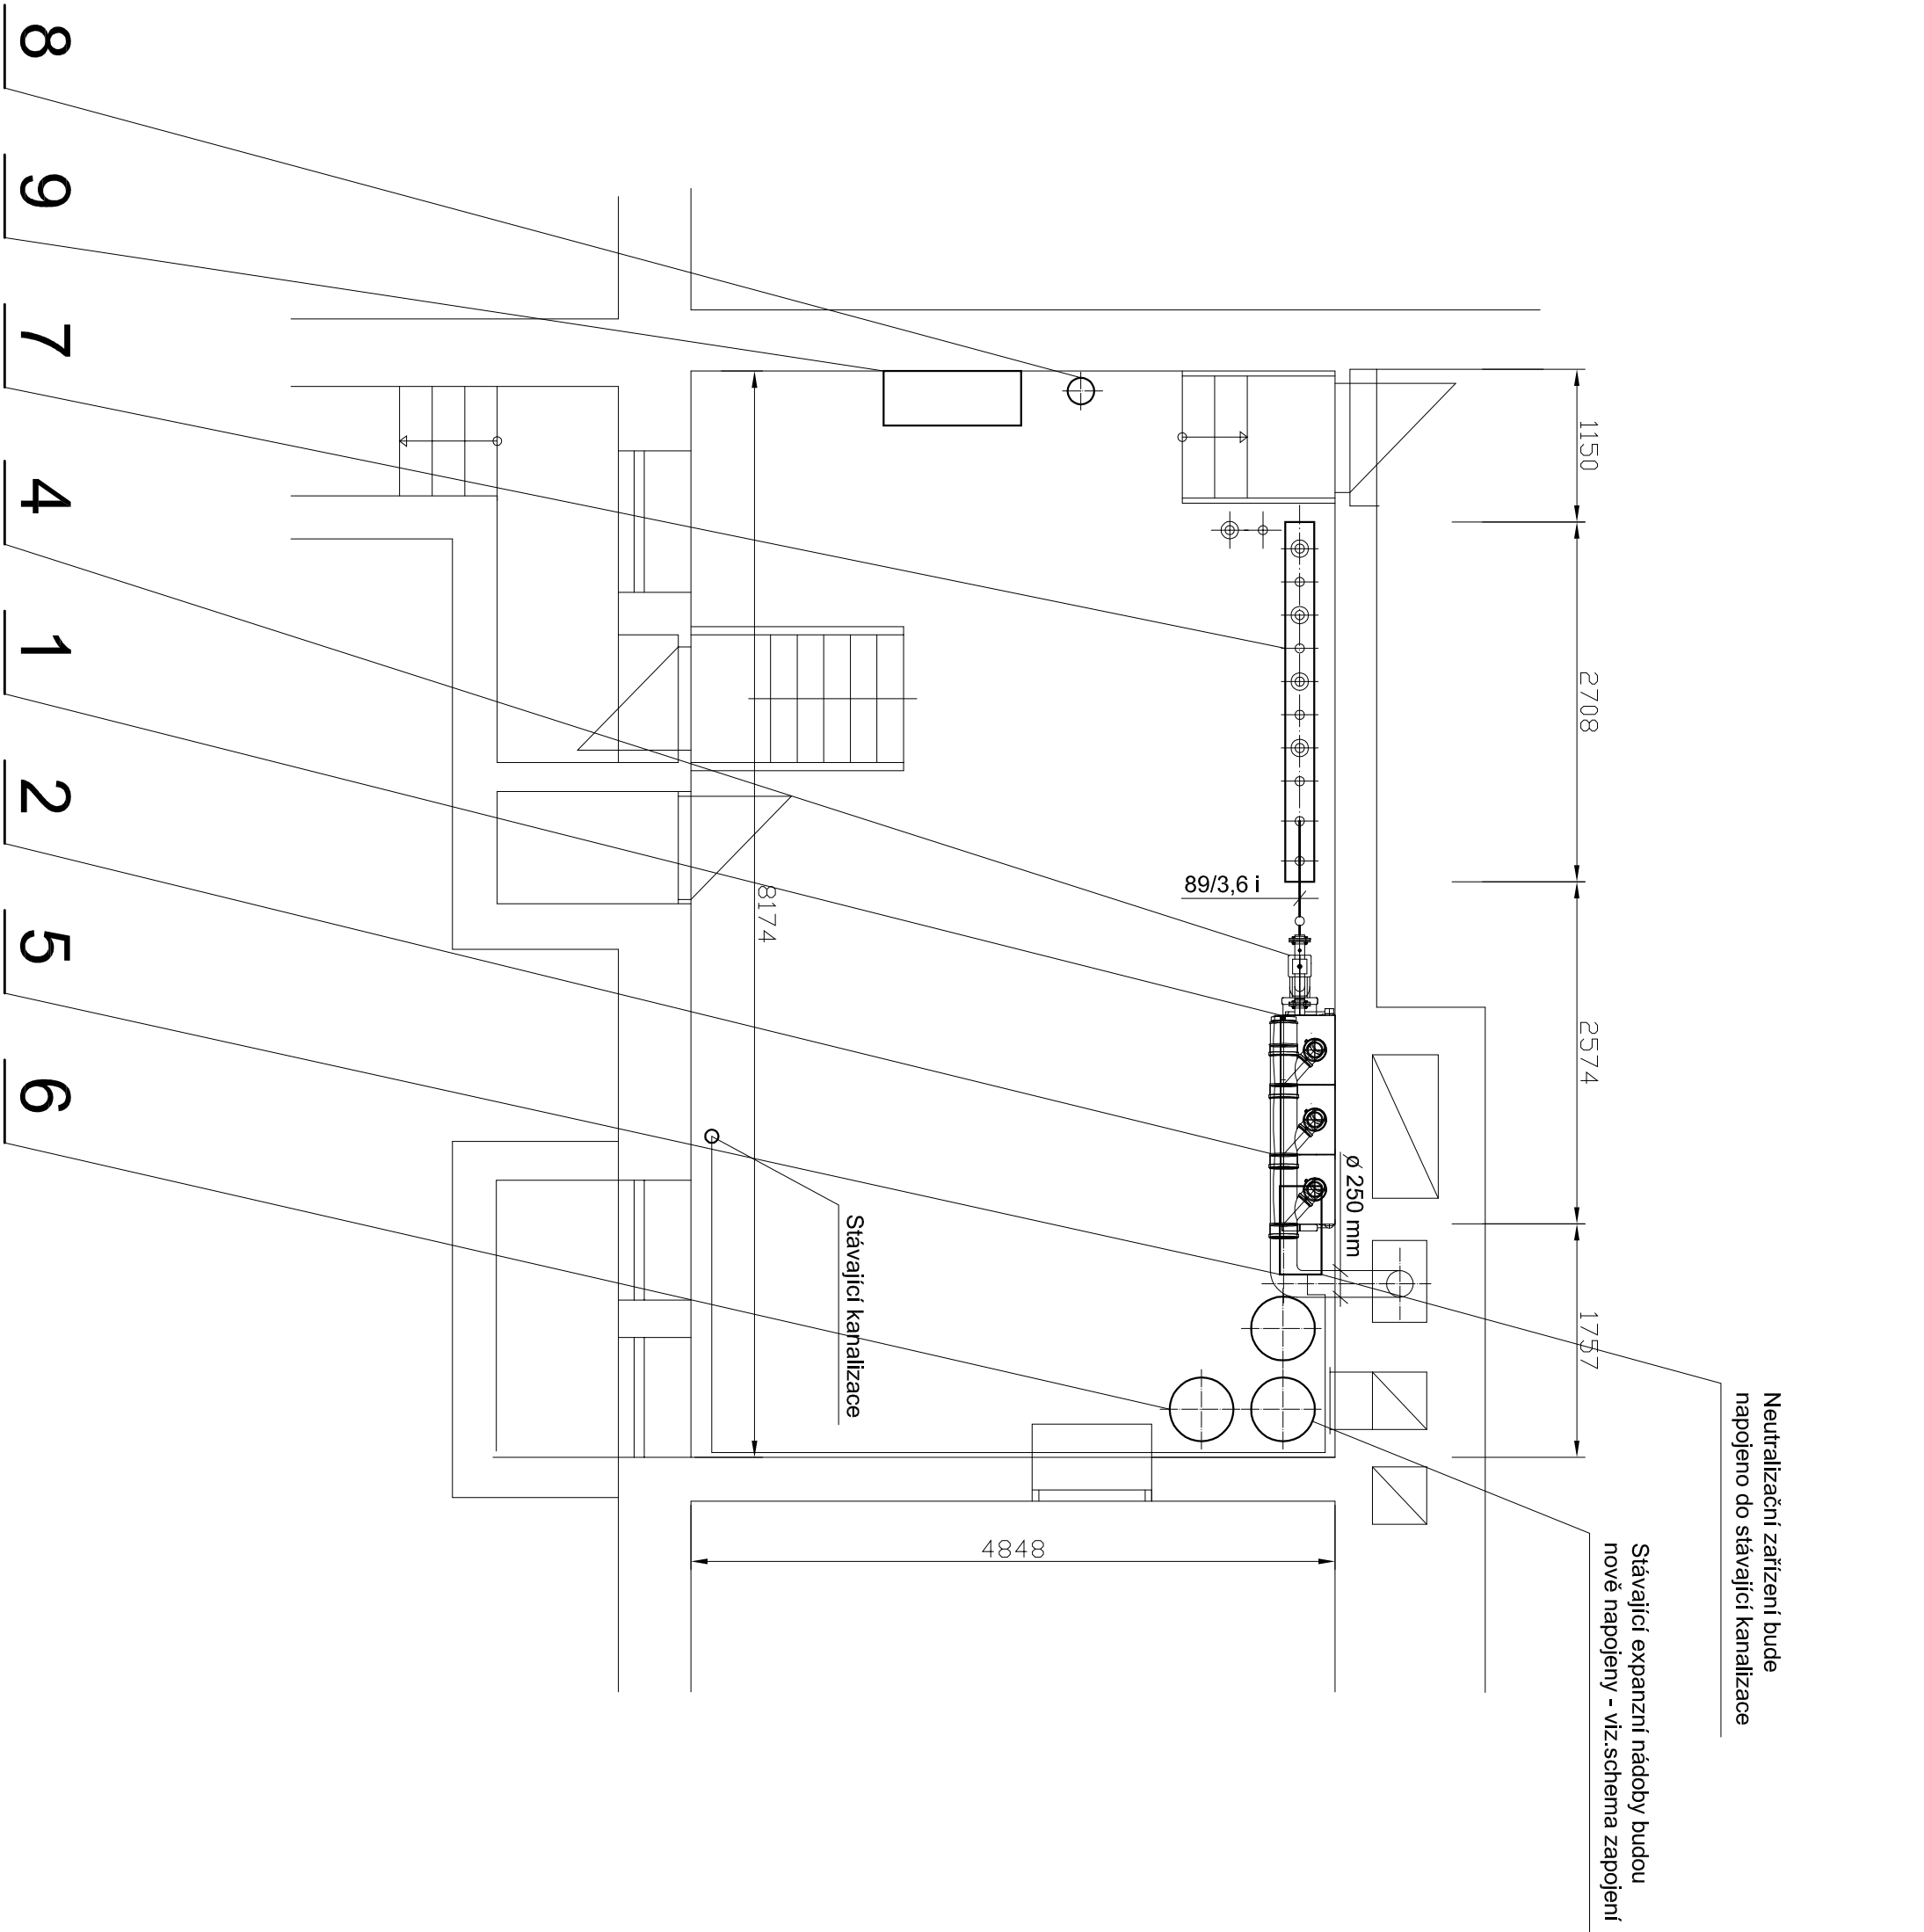

Poz.	Zařízení	KS
1	Závěsný kondenzační kotel o výkonu 18,9 - 80 kW při teplot. spádu 80/60°C	3
2	Kaskáda pro odvod spalín DN250	1
3	Připojovací čerpadlová skupina	1
4	Termohydraulický rozdělovač přímý	1
5	Neutralizační zařízení NE 1.1 (230 V)	1
6	Stávající expanzní nádoba 110 l	3
7	Stávající rozdělovač + sběrač	1
8	Stávající úpravná vody	1
9	Rozvaděč MaR	1
10	Stávající oběhové čerpadlo	
11	Stávající 3-cestný ventil	
12	Odvod spalín DN250 z plasty, výška komína 16 m (doměřit na stavbě)	

LEGENDA :

- původní rozvod ÚT 80/60°C
- nový rozvod ÚT 80/60°C
- expanzní potrubí

PROJEKTANT	KONTROLOVAL	VYPRACOVAL	 Ing. Miroslav Chavát THERMOMONSTRAL Projektace vytápění www.thermomonstralskvytapi.cz Mobil: 777 241 483	
H. Chavát	H. Chavát	H. Chavát		
OBEČ. MÍSTO: Hrádek			DRUH: PD	DRS
INVESTOR: Město Hrádek			ČÍSLO ZAKÁZKY	-
AKCE: Rekonstrukce kotelny Kulturní dům Hrádek			FORMÁT: A4	4
			DATUM	02/2015
			MĚŘÍTKO	1 : 50
OBSAH: Technologie zdroje tepla Půdorys kotelny - nový stav			Č.KOPIE	D.L.
				Č. PŘÍLOHY
				3.