
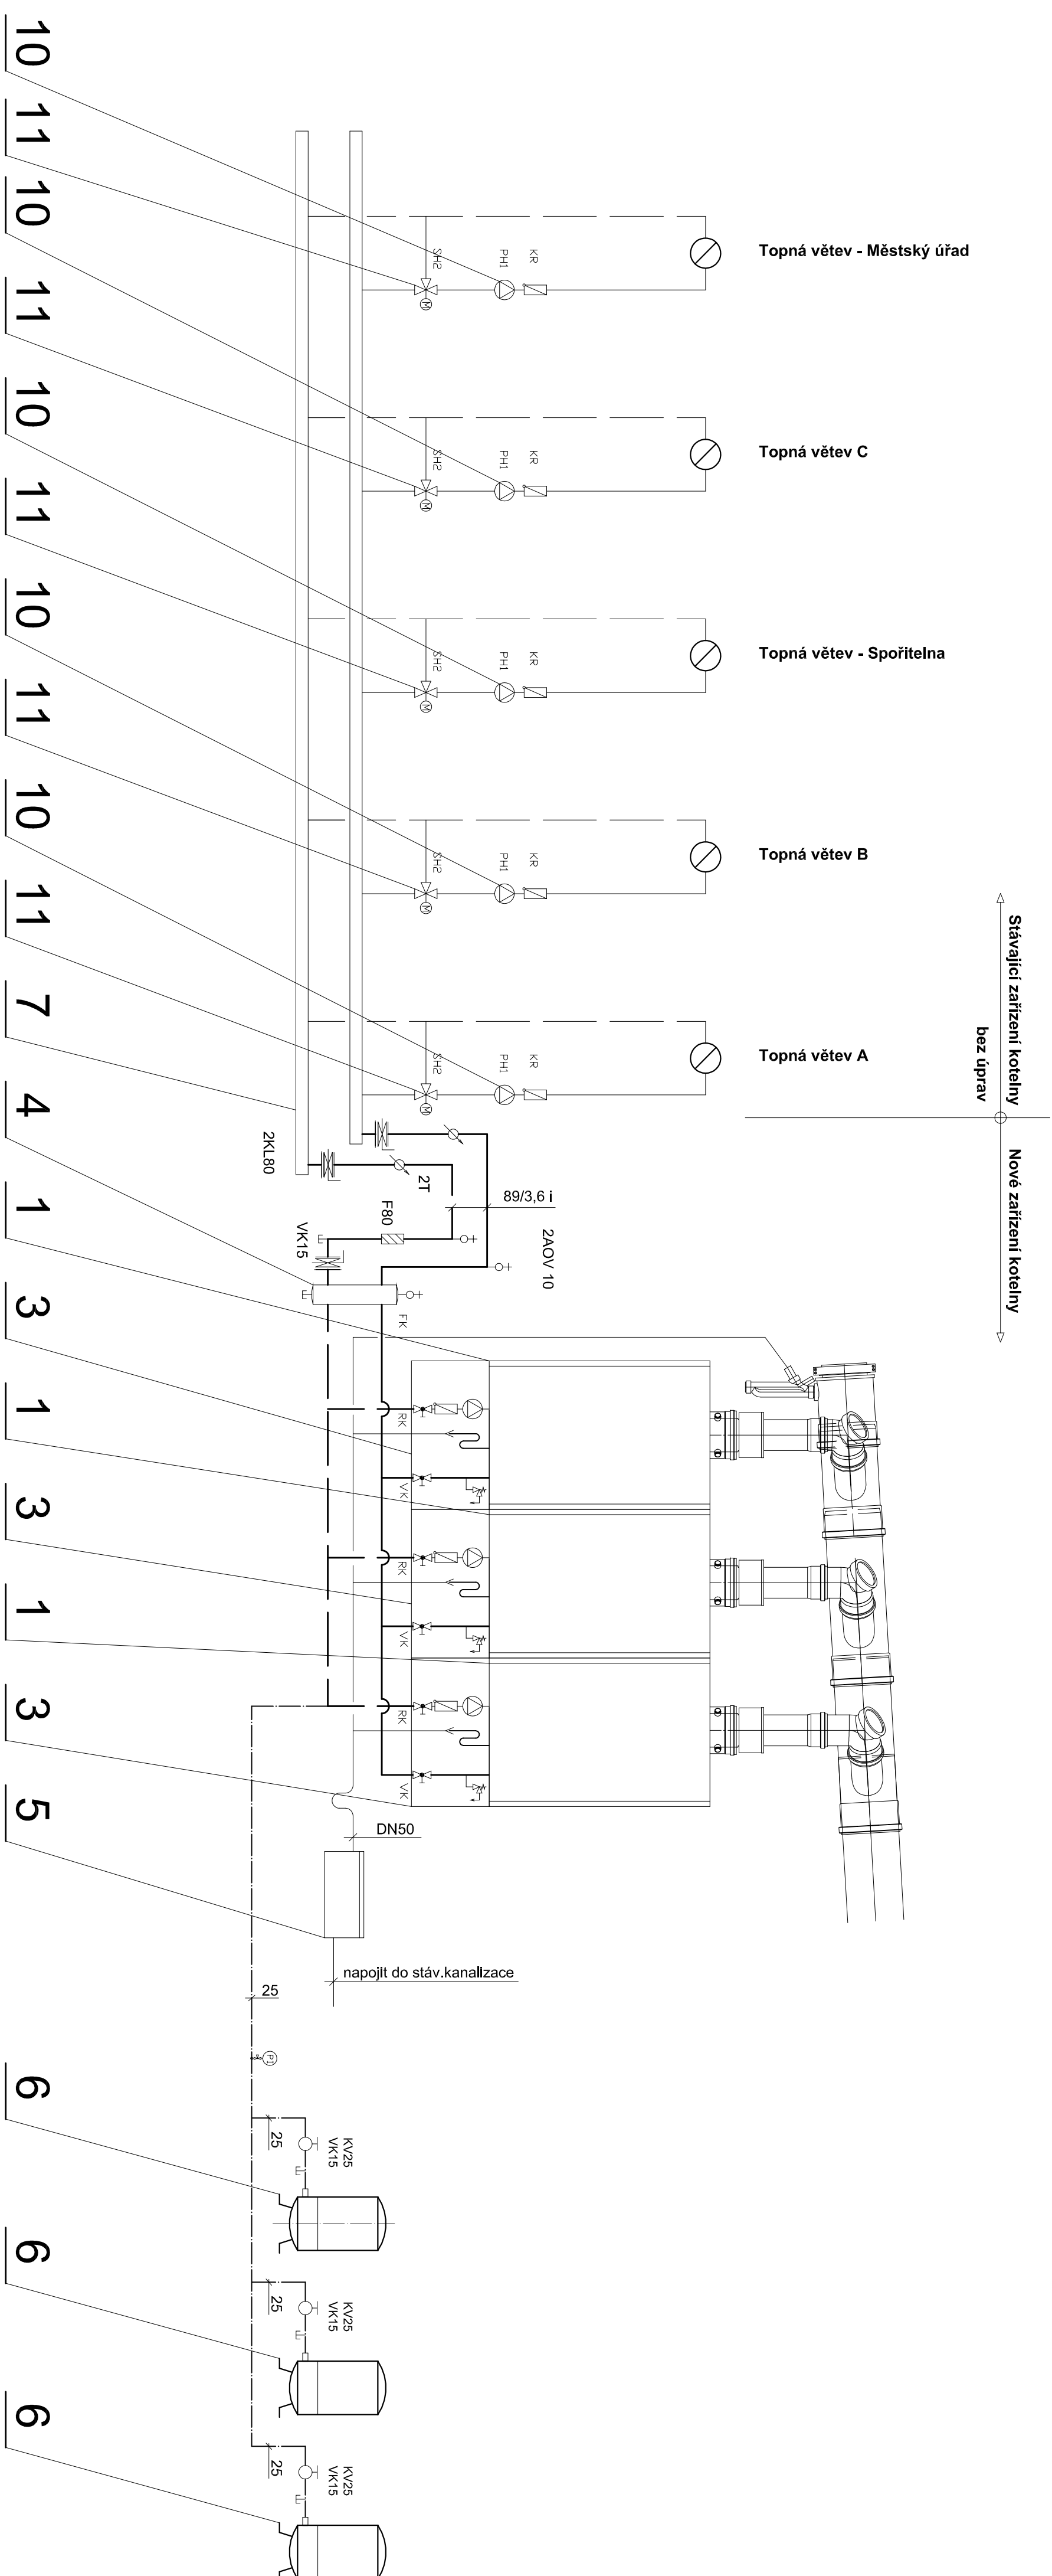


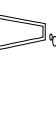

Poz.	Zařízení	KS
1	Závěsný kondenzační kotel o výkonu 18,9 - 80 kW při teplot.spádu 80/60°C	3
2	Kaskáda pro odvod spalin DN250	1
3	Připojovací čerpadlová skupina	1
4	Termohydraulický rozdělovač přímý	1
5	Neutralizační zařízení NE 1.1 (230 V)	1
6	Stávající expanzní nádobka 110 l	3
7	Stávající rozdělovač + sběrač	1
8	Stávající úpravná vody	1
9	Rozvaděč MaR	1
10	Stávající oběhové čerpadlo	
11	Stávající 3-cestný ventil	
12	Odvod spalin DN250 z pláště, výška komína 16 m (doměřit na stavbě)	

PROJEKTANT	KONTROLOVÁL	VYPRÁCOVAL
H. Charvát	H. Charvát	H. Charvát
 Ing. Miroslav Charvát ThermoInstal Projektce vytápění www.thermoinstal.kvifire.cz Mladá Boleslav 252 02 Praha 4 IČ: 252 02 0200		
OBEC, MÍSTO: Hrádek		
INVESTOR:	Město Hrádek	DRUH PD
AKCE:	Rekonstrukce kotelny Kulturní dům Hrádek	ČÍSLO ZAKÁZKY
		FORMÁT
		DATUM
		MĚŘÍTKO
OBSAH:	Technologie zdroje tepla Schéma zapojení kotelny	Č. PŘÍLOHY
		4.