


PŮDORYS PŘÍZEMÍ

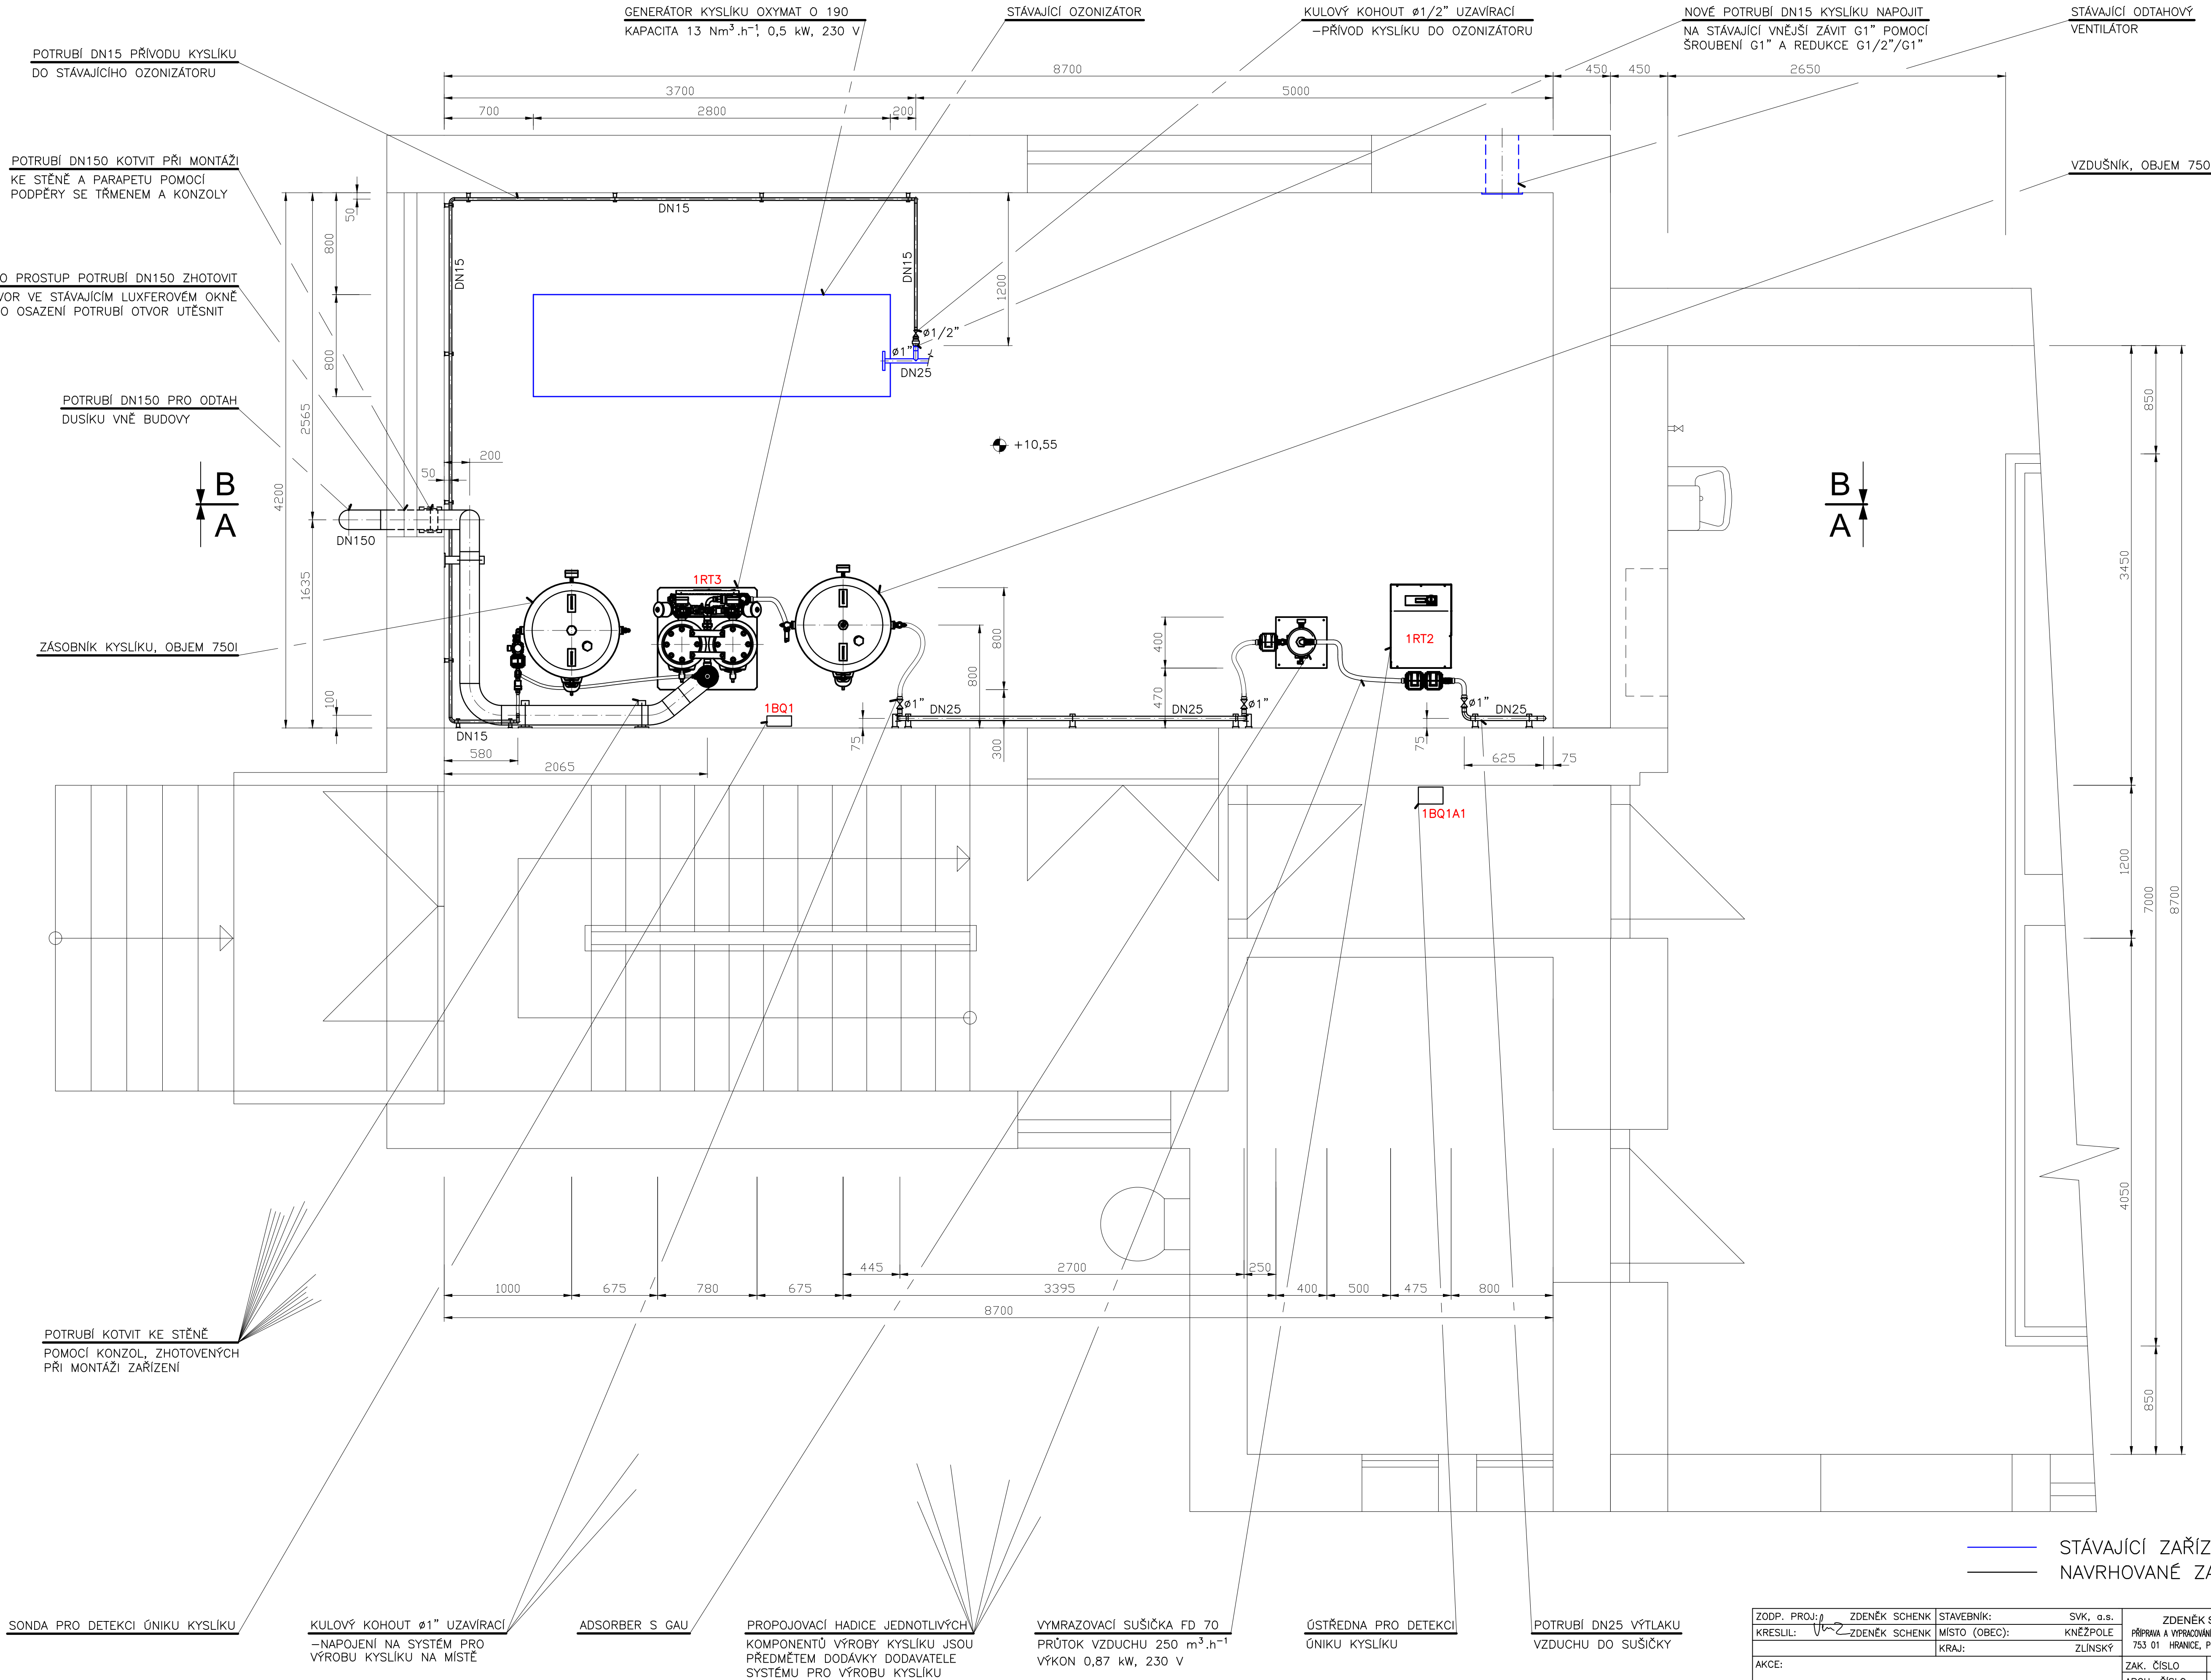

— STÁVAJÍCÍ ZAŘÍZENÍ
— NAVRHOVANÉ ZAŘÍZENÍ

SONDA PRO DETEKCI ÚNIKU KYSLÍKU
KULOVÝ KOHOUT $\varnothing 1''$ UZAVÍRACÍ
—NAPOJENÍ NA SYSTÉM PRO VÝROBU KYSLÍKU NA MÍSTĚ
ADSORBER S GAU
PROPOJOVACÍ HADICE JEDNOTLIVÝCH
KOMPONENTŮ VÝROBY KYSLÍKU JSOU
PŘEDMĚTEM DODÁVKY DODAVATELE
SYSTÉMU PRO VÝROBU KYSLÍKU
VYMRAZOVACÍ SUŠIČKA FD 70
PRŮTOK VZDUCHU $250 \text{ m}^3 \cdot \text{h}^{-1}$
VÝKON $0,87 \text{ kW}$, 230 V
ÚSTŘEDNA PRO DETEKCI
ÚNIKU KYSLÍKU
POTRUBÍ DN25 VÝTLAKU
VZDUCHU DO SUŠIČKY

ZODP. PROJ.:	ZDENĚK SCHENK	STAVEBNÍK:	SVK, a.s.	ZDENĚK SCHENK
KRESLIL:	VZ-ZDENĚK SCHENK	MÍSTO (OBEC):	KNĚŽPOLE	PŘÍPRAVA A VÝPRAVOVNÍ TECHNICKÝCH NÁVRHŮ
		KRAJ:	ZLÍNSKÝ	753 01 HRANICE, POD NEMOUCNÍ 1517
AKCE:	ÚV KNĚŽPOLE - OZONIZACE - GENERÁTOR KYSLÍKU			ZAK. ČÍSLO
				2024-2417
				ARCH. ČÍSLO
				UH - 24 - 2417
				STUPEŇ
				DPS
				DATUM
				11/2024
PŘÍLOHA: D.1 STROJNĚ-TECHNOLOGICKÁ ČÁST				MĚŘÍTKO:
PŮDORYS PŘÍZEMÍ				VÝKRES ČÍSLO:
				1 : 25
				D.1.3