


ŘEZ A-A

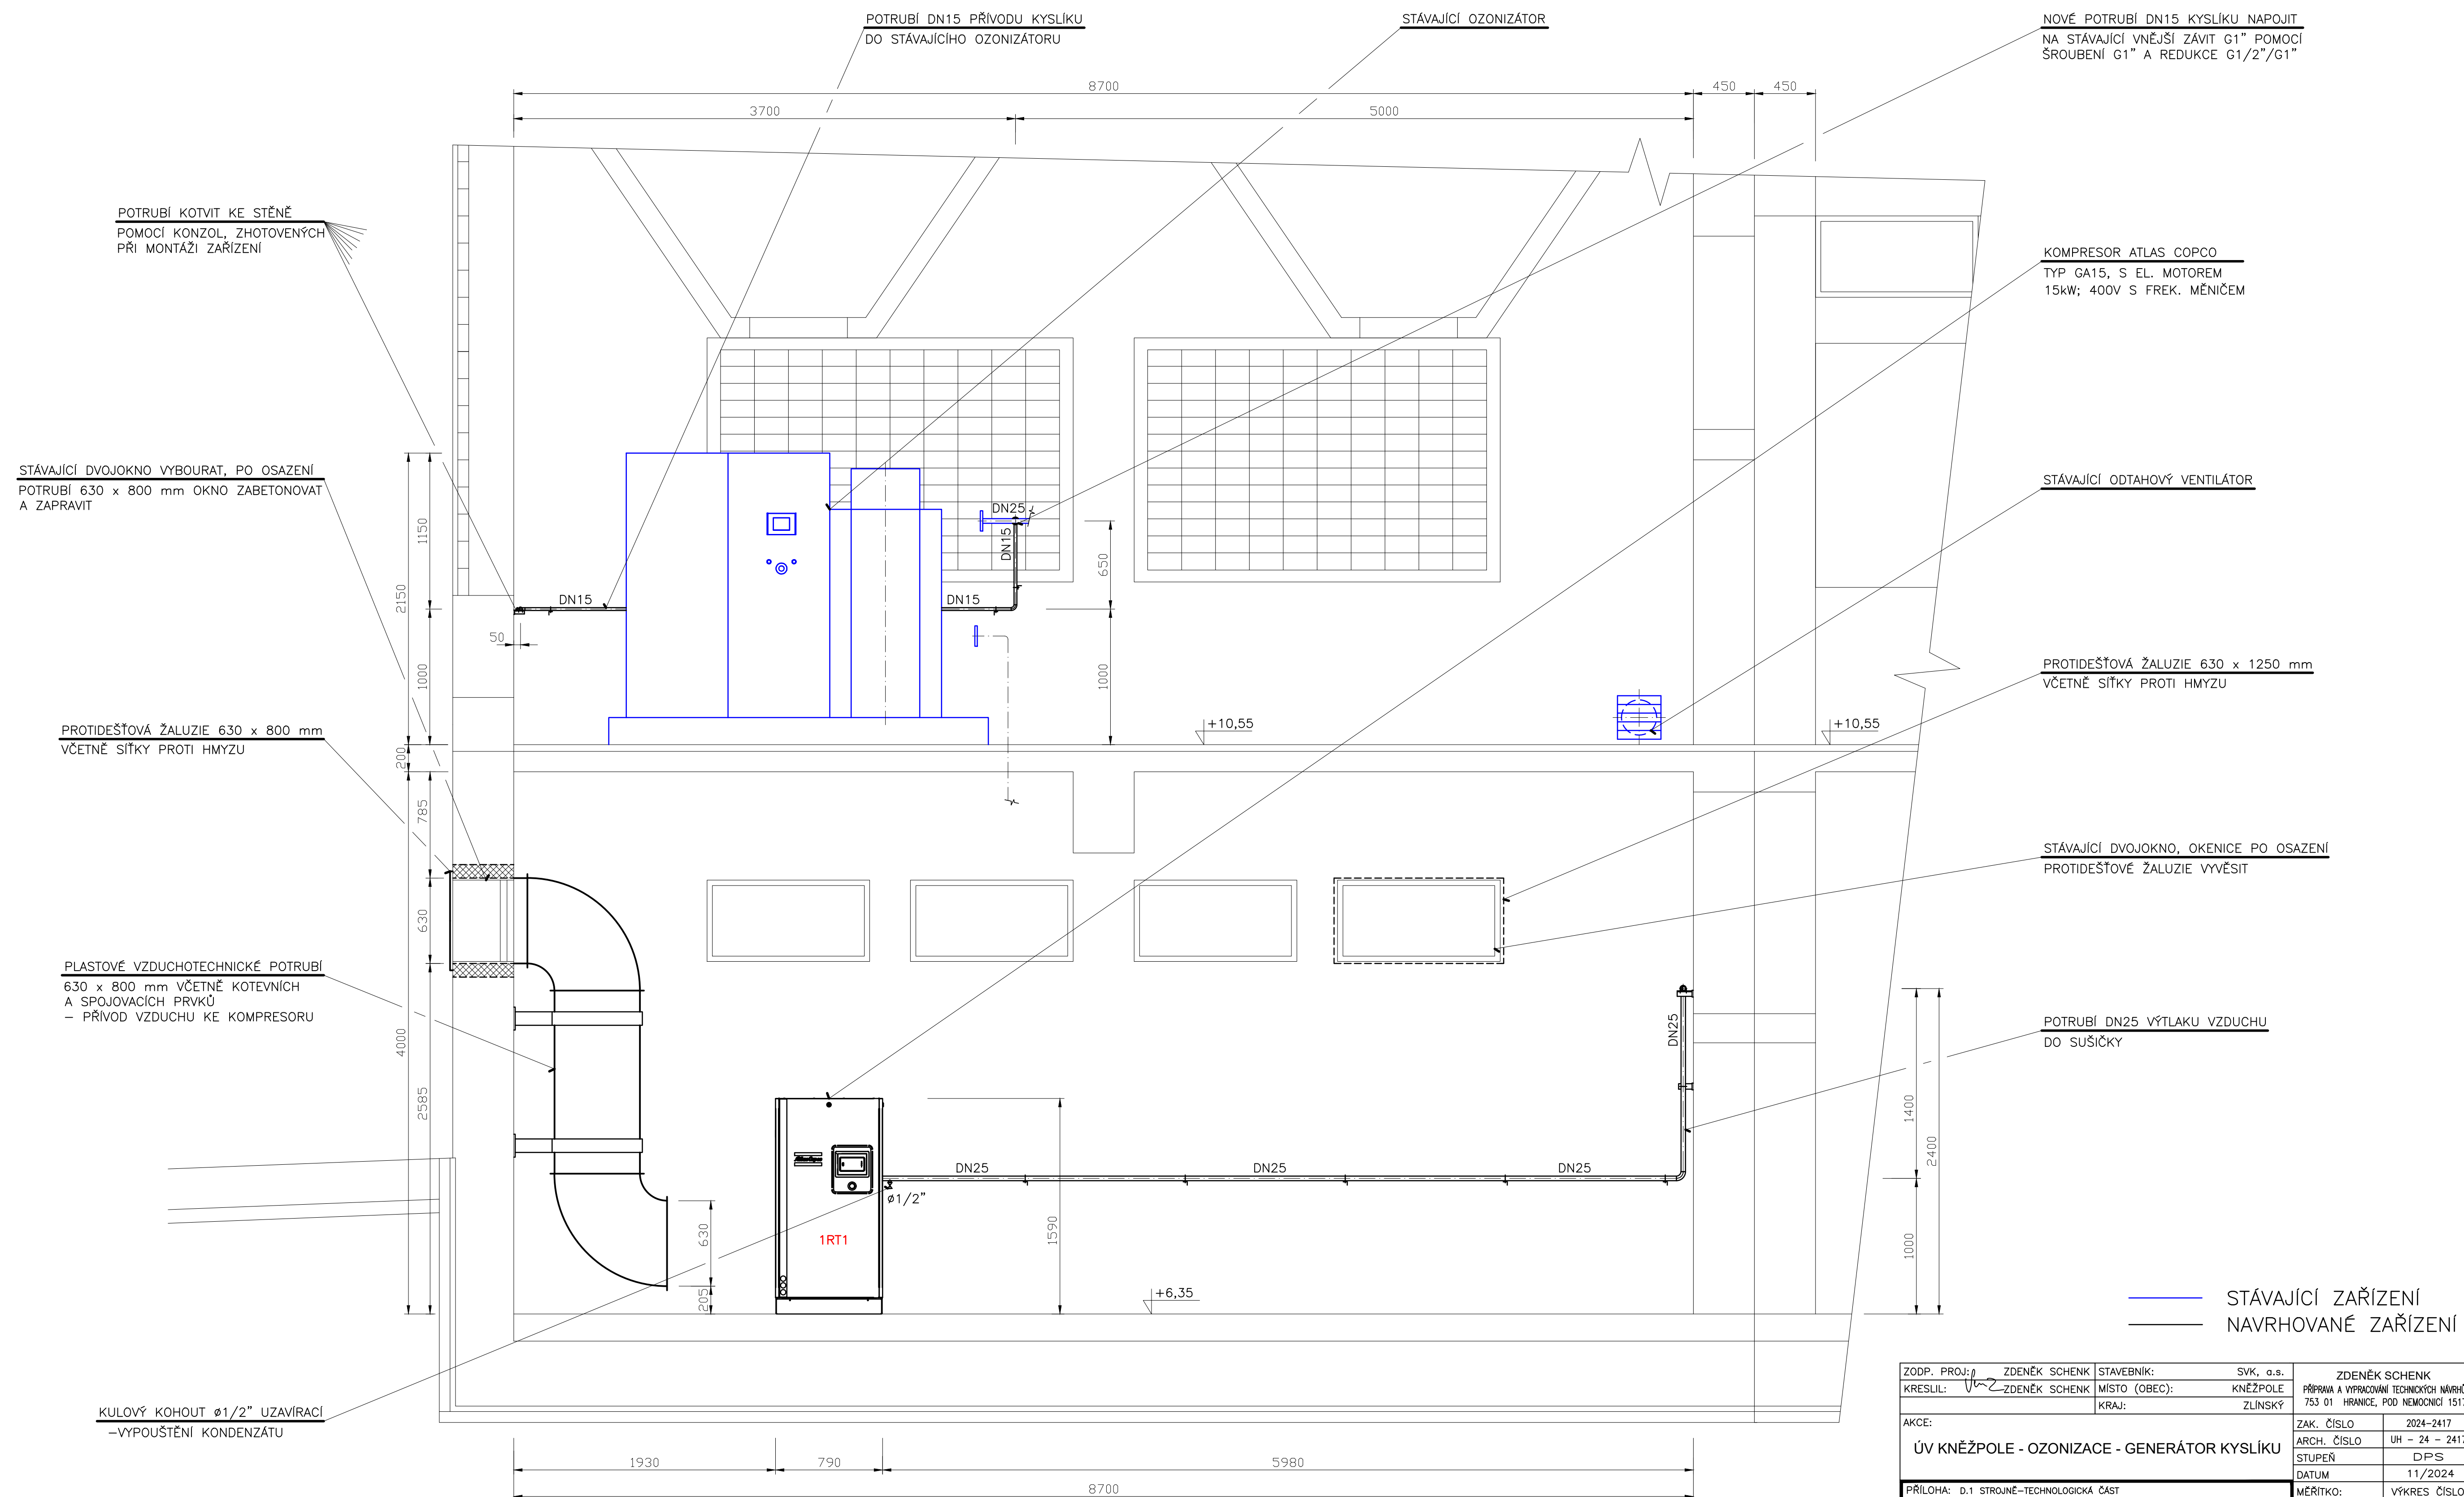

ZODP. PROJ.:	ZDENĚK SCHENK	STAVEBNÍK:	SVK, a.s.	ZDENĚK SCHENK
KRESLIL:	ZDENĚK SCHENK	MÍSTO (OBEC):	KNEŽPOLE	PŘÍPRAVA A VYPRACOVÁNÍ TECHNICKÝCH NÁVRHŮ 753 01 HRANICE, POD NEJOMČINOU 151
AKCE:	KRAJ:			ZLÍNSKÝ
ÚV KNEŽPOLE - OZONIZACE - GENERÁTOR KYSLÍKU				ZAK. ČÍSLO 2024-2417 ARCH. ČÍSLO UH - 24 - 2417 STUPEŇ DPS DATUM 11/2024
PŘÍLOHA: D.1 STROJNĚ-TECHNOLOGICKÁ ČÁST ŘEZ A-A				MĚŘÍTKO: 1 : 25 VÝKRES ČÍSLO: D.1.5