


ŘEZ B-B

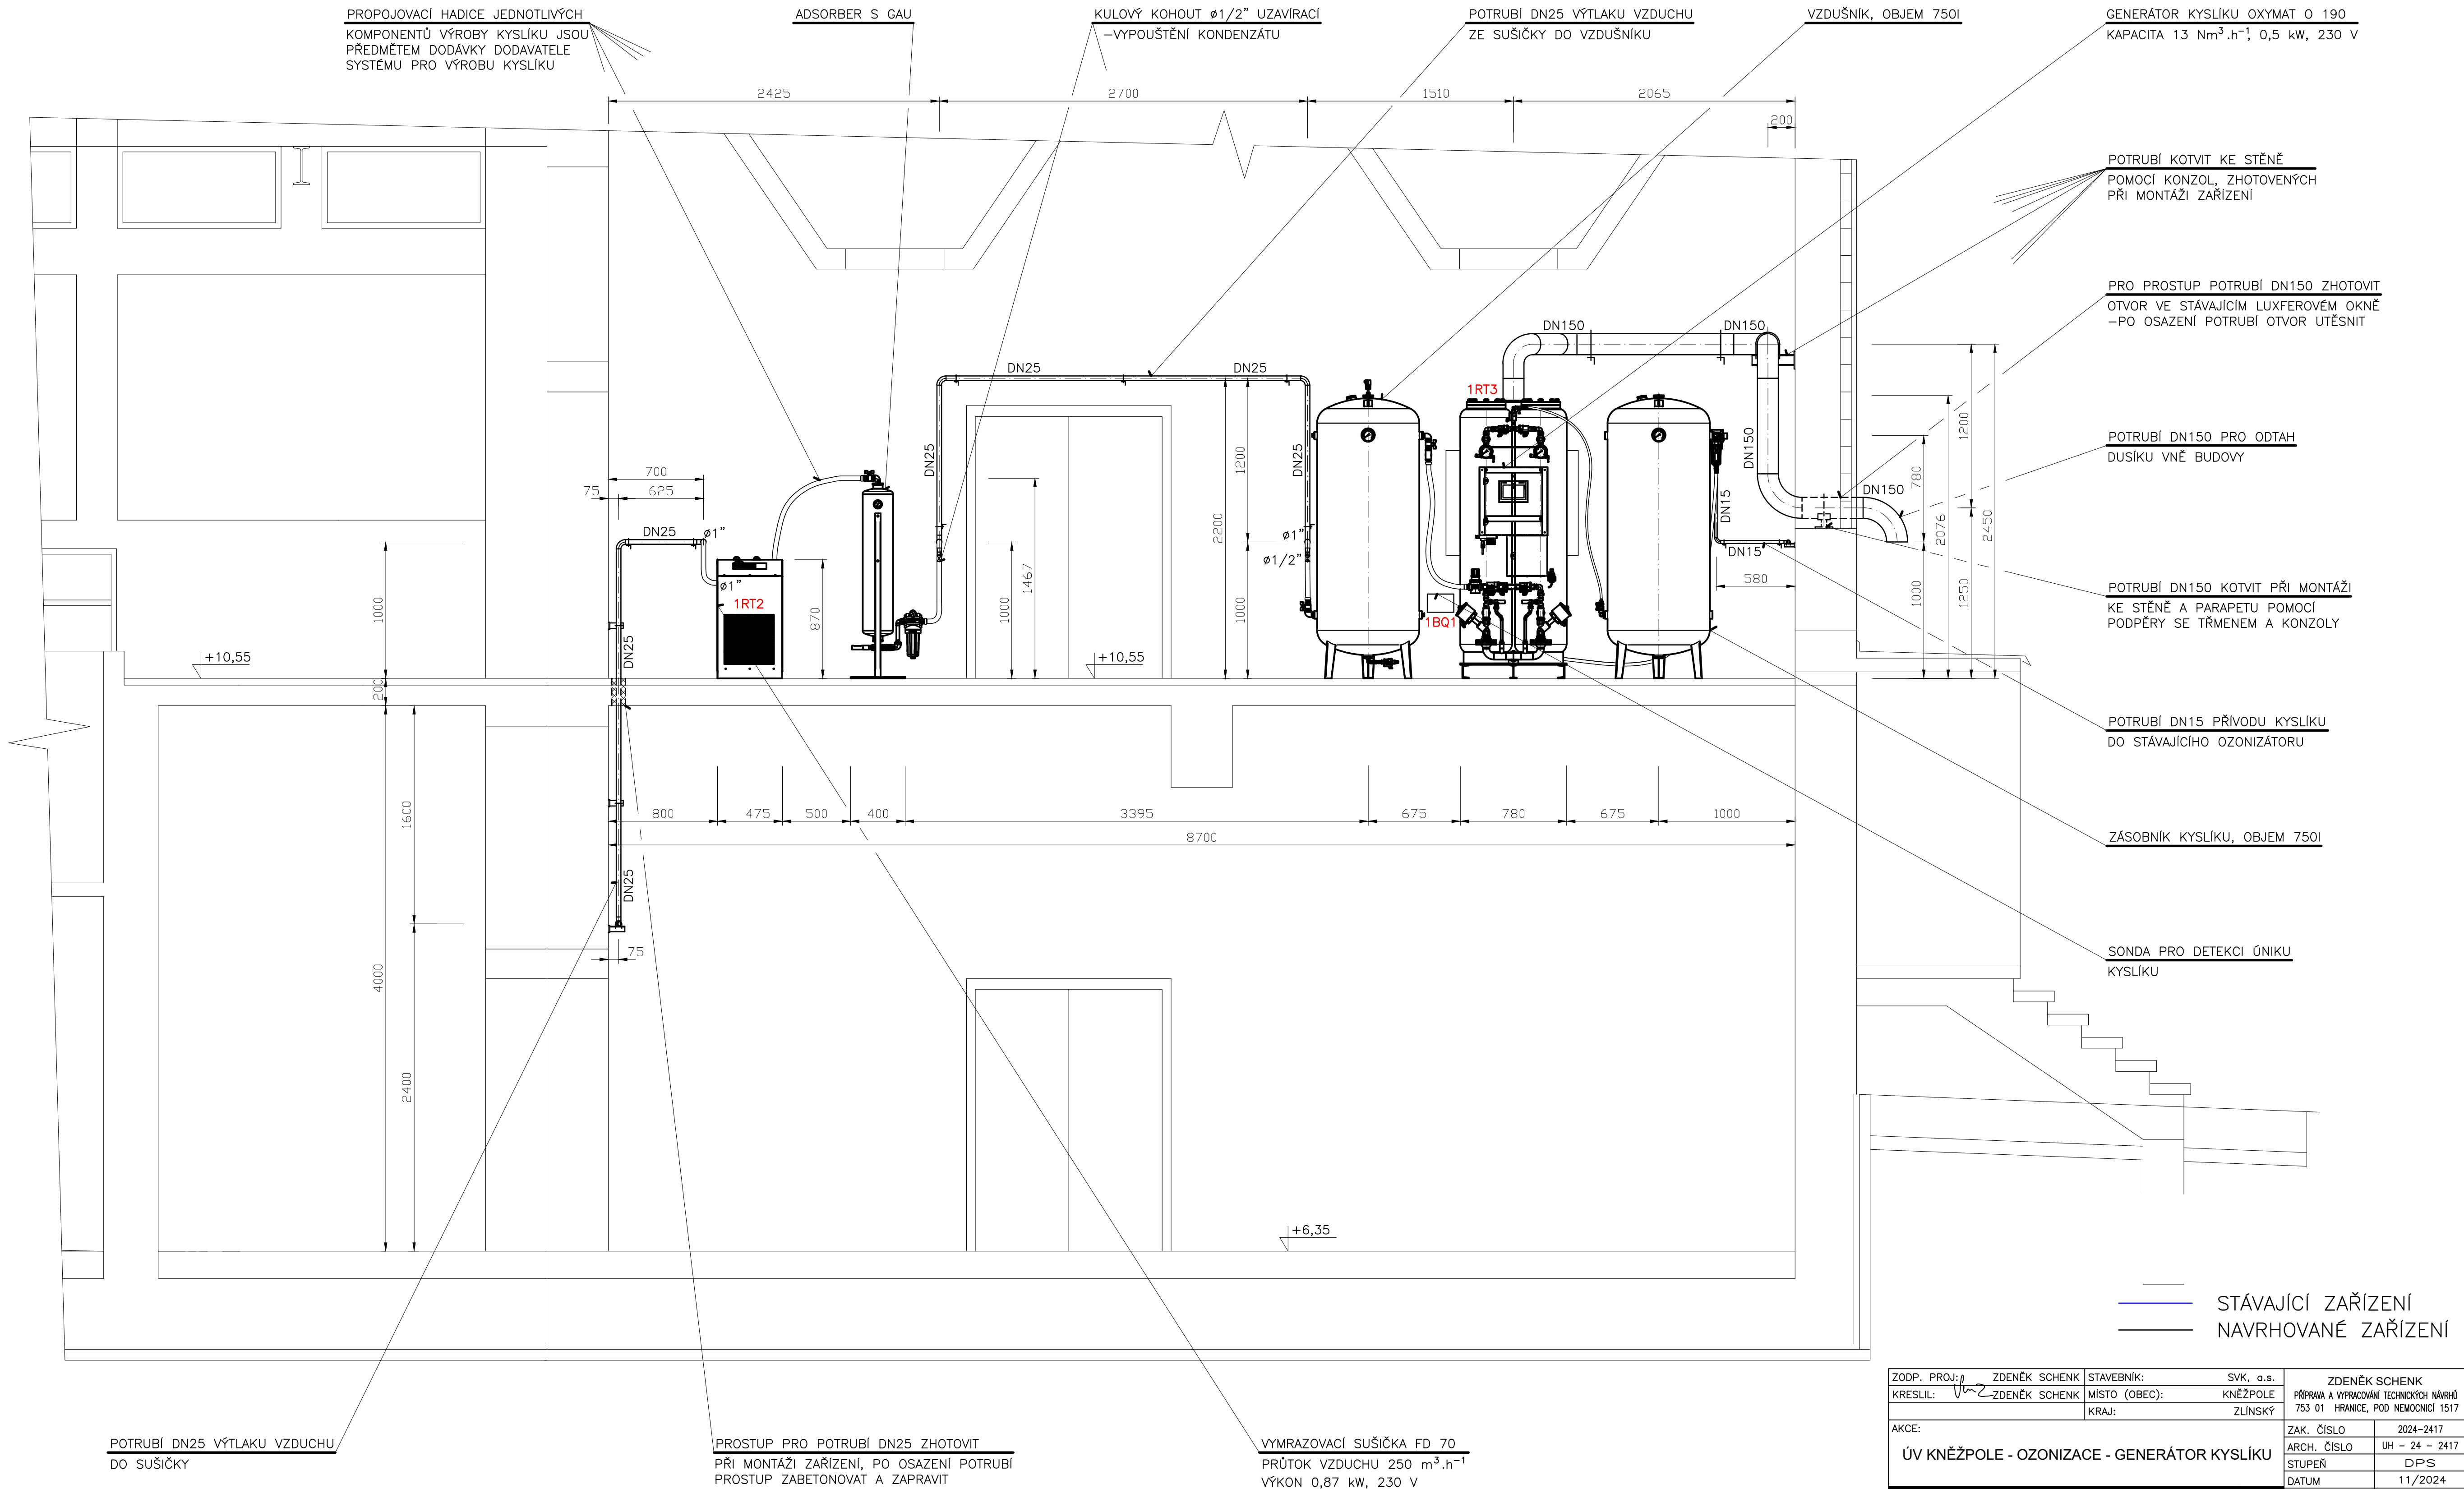

ZODP. PROJ. ZDENĚK SCHENK	STAVEBNÍK: SVK, a.s.	ZDENĚK SCHENK
KRESLIL: VZ ZDENĚK SCHENK	MÍSTO (OBEC): KNĚŽPOLE	PŘÍPRAVA A VYPRACOVÁNÍ TECHNICKÝCH NÁVRHŮ 753 01 HRANICE, POD NEMOUCNÍ 1517
AKCE:	KRAJ: ZLÍNSKÝ	
ÚV KNĚŽPOLE - OZONIZACE - GENERÁTOR KYSLIKU	ZAK. ČÍSLO 2024-2417	
	ARCH. ČÍSLO UH - 24 - 2417	
	STUPEŇ DPS	
	DATUM 11/2024	
PŘÍLOHA: D.1 STROJNĚ-TECHNOLOGICKÁ ČÁST	MĚŘÍTKO: 1 : 25	VÝKRES ČÍSLO: D.1.6
ŘEZ B-B		