


C.10 Odstraňované objekty
1:500

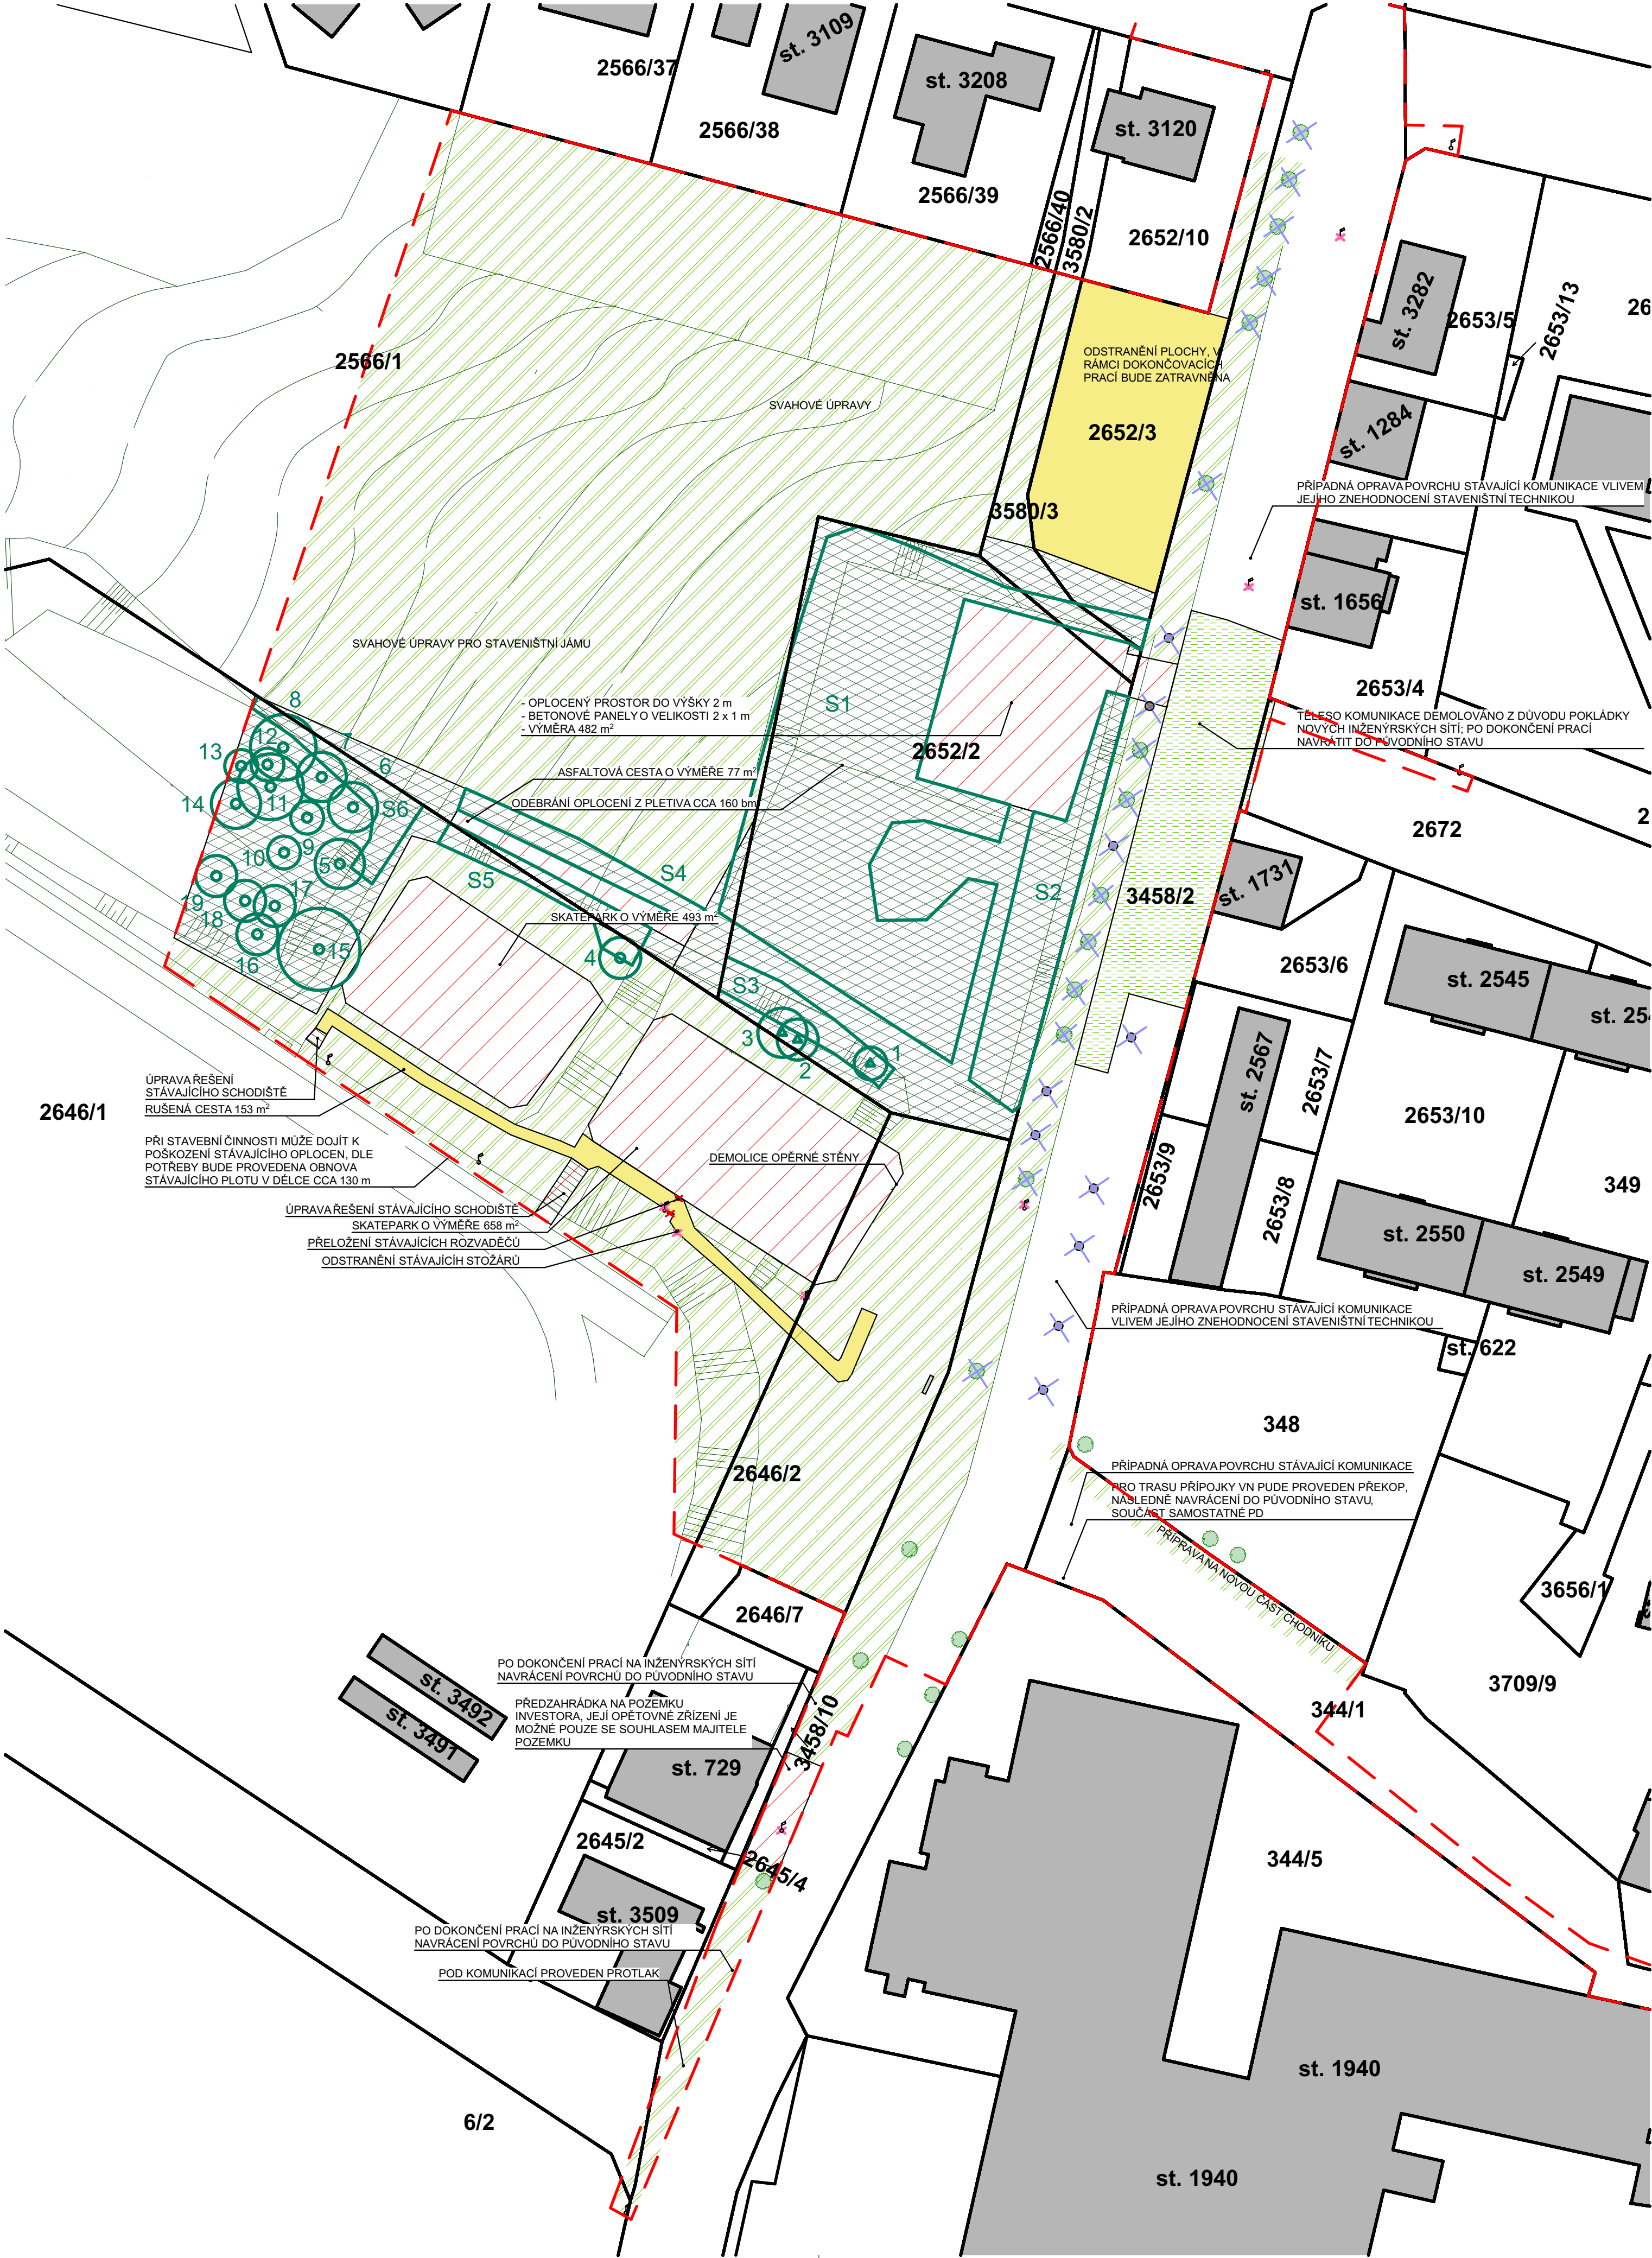

LEGENDA

Hranice zájmového území

Stávající svažování

Odstraňované zpevněné plochy

Terénní úpravy, odstranění zeleně, převaha keřového porostu

Terénní úpravy, odstranění travnatého porostu

Odstraňované objekty

Stávající prашná cesta / plocha téměř bez zeleně

Lampa stávající

Lampa rušená

Strom kácený
kácený v rámci jiné PD
Zahrádní architektura
Ing. Ivan Marek

Pářez
-odstraňovaný v rámci jiné PD
Zahrádní architektura
Ing. Ivan Marek

Kácené stromy / keřový porost v rámci projektu
Novostavby / plochy

2652/2

Parcelní číslo

Hranice dle KN

TENTO VÝKRES JE CHRÁNĚN AUTORSKÝMI PRÁVY.

S

± 0,000 = 196,300 m.n.m.

PROJEKT / PROJECT

SPORTOVNÍ HALA LYSÁ NAD LABEM
LYSÁ NAD LABEM, KATASTRÁLNÍ ÚZEMÍ LYSÁ NAD LABEM

INVESTOR / CLIENT

MĚSTO LYSÁ NAD LABEM
Husovo náměstí 23, 289 22 Lysá nad Labem, IČO: 00239402, DIČ: CZ00239402

ZPRACOVATEL ČASTÍ / SUBCONTRACTOR

JKA

Dlouhá 101, Hradec Králové 500 02, T: 773 550 373, E: info@jka-cz.cz, W: www.jka-cz.cz

AUTORIZAČNÍ RAŠTĚNÍ / AUTHORIZATION

PRÁCE / SET

ODPOVĚDNÝ PROJEKTANT / RESPONSIBLE DESIGNER

Ing. Jiří Slánský

ZPRACOVATEL / DRAWN BY

Kristýna Málková

KONTROLOVAL / CHECKED BY

Ing. Dominik Jareš

FAZE / PHASE

DPS - Dokumentace pro provedení stavby

OBJEKT / OBJECT

SPORTOVNÍ HALA LYSÁ NAD LABEM

MĚŘÍTKO / SCALE

1:500

ČÍSLO PROJEKTU / PROJECT NUMBER

J201908015

NADVOVĚŠKA / TITLE

Odstraňované objekty

ČÍSLO VÝKRESU / DRAWING No.

C.10

DATA / DATE

05/2020

REVIZE

X