


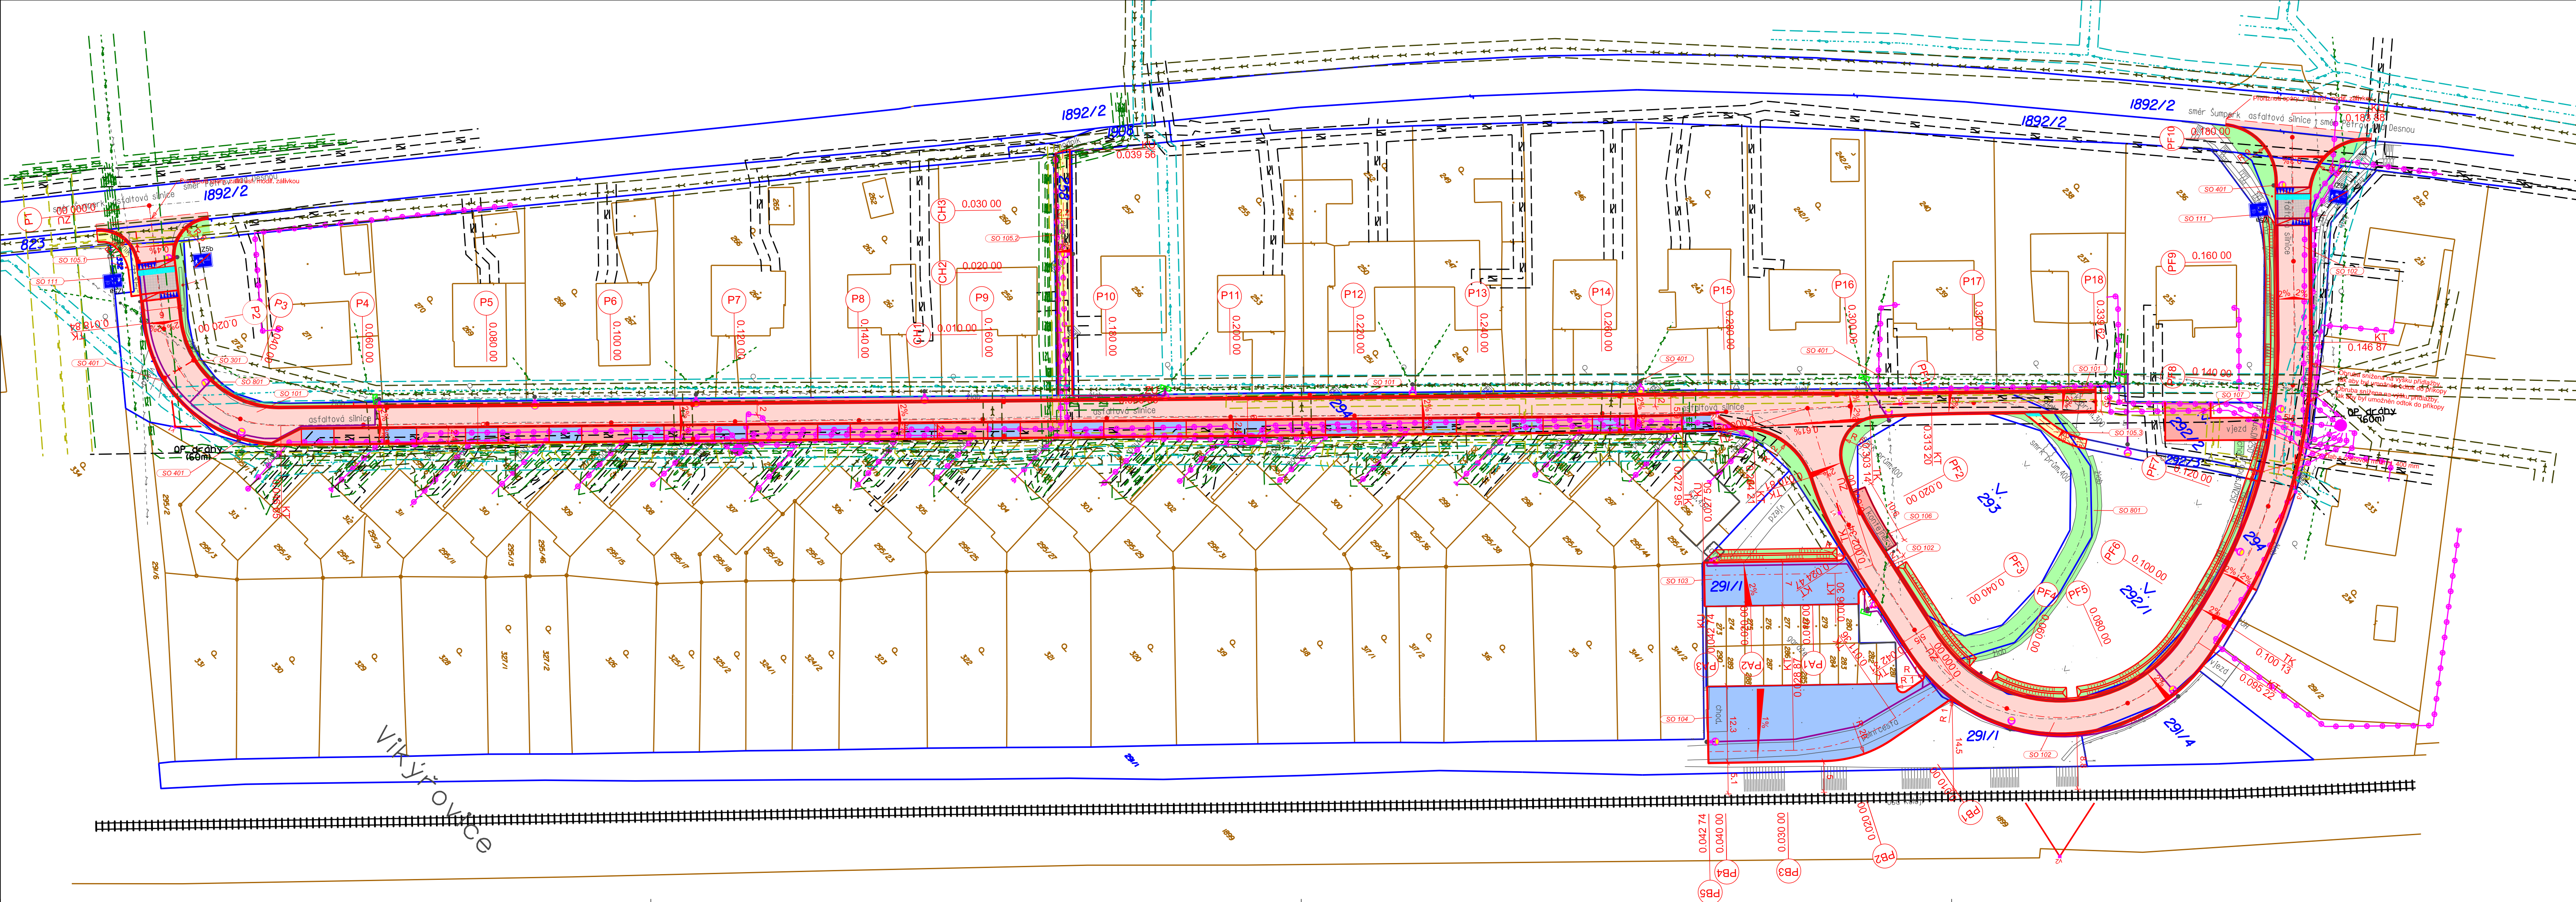

STAVEBNÍ OBJEKTY:

- SO 101 Místní komunikace Větev 'A'
- SO 102 Místní komunikace Větev 'B'
- SO 103 Přijezd do garáží S
- SO 104 Přijezd do garáží J
- SO 105 Chodník podél větvě 'A'
- SO 106 Kotevňová plocha
- SO 107 Sjezd na p.č. 292/2
- SO 111 Dopravní značení
- SO 301 Odvodnění komunikace
- SO 401 Veřejné osvětlení
- SO 801 Vegetační úpravy

LEGENDA SÍTÍ:

- Podzemní sálavocí vedení CETN a.s. a ochranné pásmo
- STL plynovod GašNet s.r.o. a ochranné pásmo - stávající
- VTL plynovod GašNet s.r.o. a ochranné pásmo - stávající
- Nadzemní vedení NN ČEZ Distribuce a.s.
- Podzemní vedení NN ČEZ Distribuce a.s. a ochranné pásmo
- Nadzemní vedení VN ČEZ Distribuce a.s. a ochranné pásmo
- Podzemní vedení SEK AQUA a.s.
- Kanalizace ve správě ŠPVŠ a.s. a ochranné pásmo
- Vodovod ve správě ŠPVŠ a.s. a ochranné pásmo
- Nový kabel V0 - návrh
- Odvodnění komunikace - návrh

LEGENDA ZNAČENÍ:

- Chodníkový obrubník
- Zaměření
- Oslo komunikace
- Návrhové hranice
- Číslo parcely
- hranice parcely - dotčené
- Číslo parcely
- hranice parcely - nedotčené
- Sklopné zpevněné plochy
- Nové V0 - návrh
- Nová uliční vpusť - návrh

LEGENDA POVRCHŮ:

- Konstrukce asfaltobetonové vozovky
- Konstrukce zvýšené křižovatkové plochy
- Konstrukce dážďené vozovky (parkoviště)
- Vegetační úpravy
- Opětření pro nevidomé

Zakres: Inženýrských sítí je pouze orientační! Před zahájením prací je nutné provést vytyčení těchto sítí jejich správci!

Zodpov. projektant:	ICO:	Vypracoval:	Kontroloval:
Ing. Filip Brtna	63320819	Ing. Filip Brtna	Milan Hübl
Okres:	Šumperk	Obec:	Vikýřovice
Investor:	Obec Vikýřovice, Petrovská 168, 788 13 Vikýřovice		
Akce:			

PD-rekonstrukce ul. Sadová

Situace stavby koordinační

TERRA - POZEMKOVÉ ÚPRAVY, s.r.o.

Nemourská 53, 787 01 Šumperk

tel: 583 214 360

E-mail: info@terra-up.cz

Formát:

5 A4

Datum:

11/2020

Účel:

DPS

Číslo zak.

08/2019

Výšk. systém:

b. p. v.

Měřítka

Č. výkresu

1:500

A.b.