



1:50

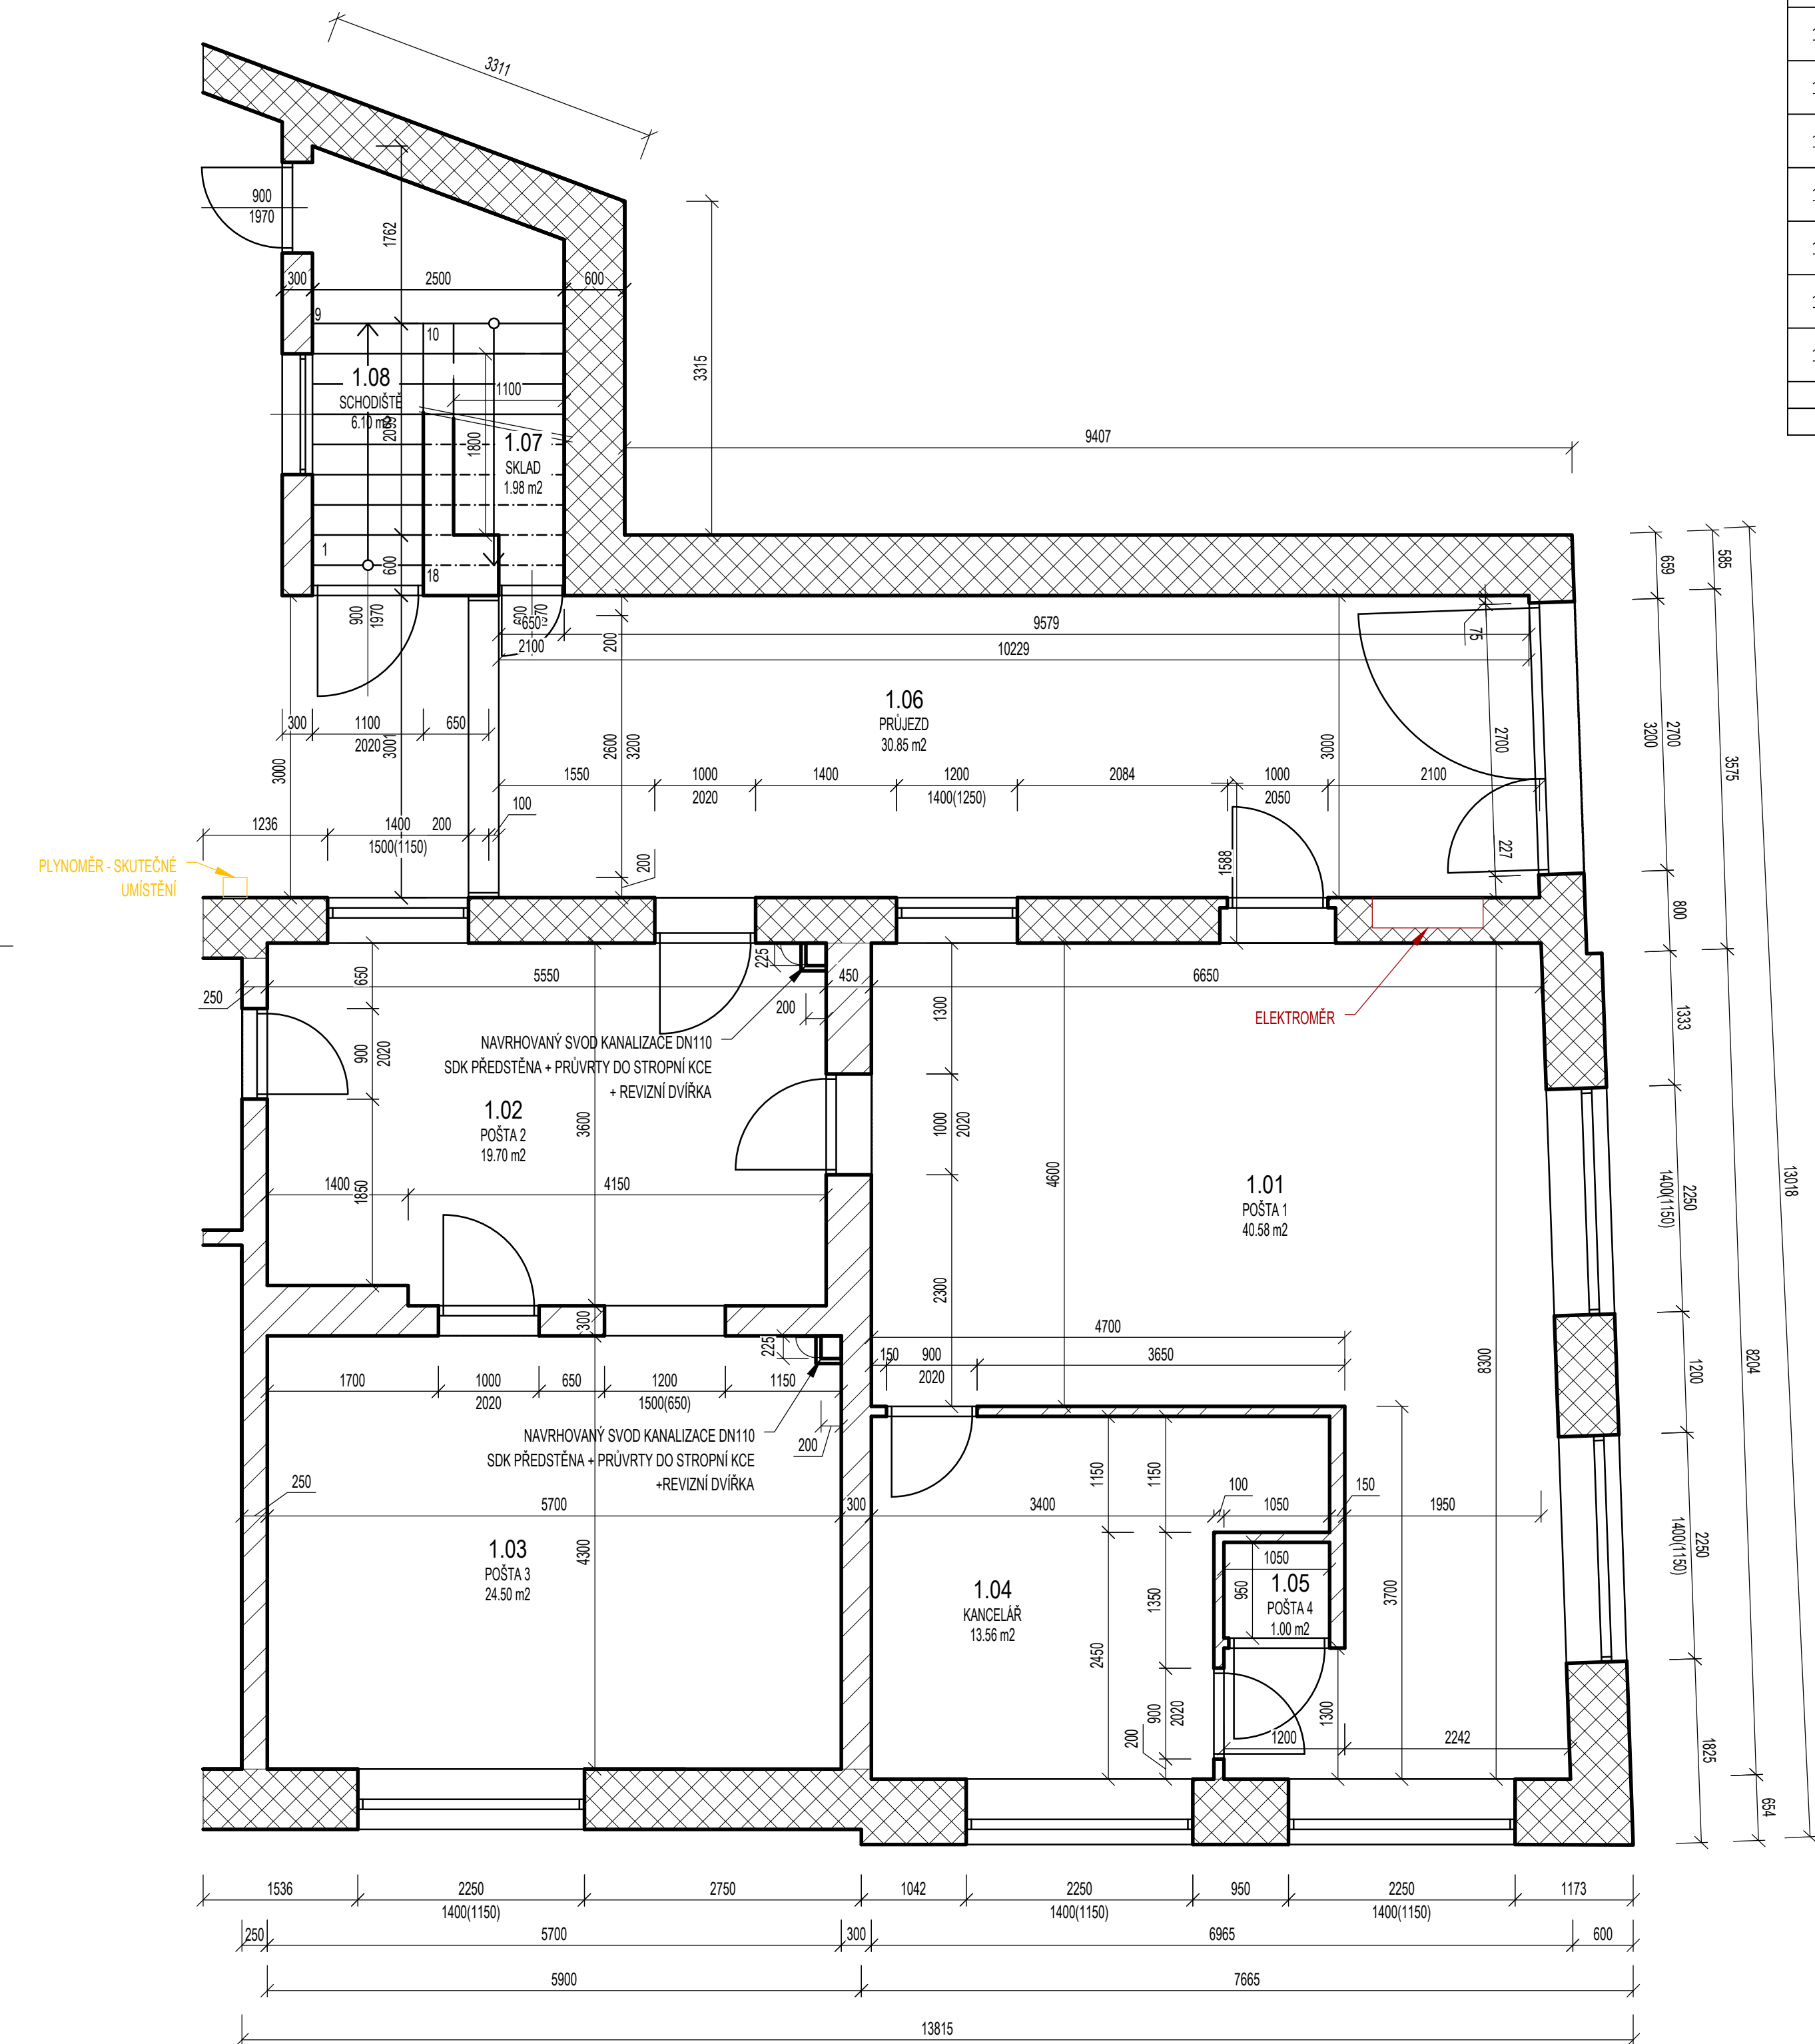

		LEGENDA MÍSTNOSTÍ - STÁVAJÍCÍ STAV					
ČÍSLO MÍST.	NÁZEV MÍSTNOSTI	PLOCHA [m²]	PODLAHA	STĚNA	STROP	SV. VÝŠKA	POZNÁMKY
		OBVOD [m]	SOKL	VÝŠKA OBKLADU	PRVKY PODHLEDU	OBKLAD [m²]	
1.01	POŠTA 1	40,58	PVC	OMÍTKA + VÝMALBA		3,6	NEŘEŠENÉ PROSTORY
		32,6	PVC SOKLOVÁ LIŠTA				
1.02	POŠTA 2	19,7	PVC	OMÍTKA + VÝMALBA		3,6	ŘEŠENÉ PROSTORY, CELKOVÁ VÝMALBA
		18,3	PVC SOKLOVÁ LIŠTA				
1.03	POŠTA 3	24,5	PVC	OMÍTKA + VÝMALBA		3,6	ŘEŠENÉ PROSTORY, CELKOVÁ VÝMALBA
		20	PVC SOKLOVÁ LIŠTA				
1.04	KANCELÁŘ	13,56	PVC	OMÍTKA + VÝMALBA		3,6	NEŘEŠENÉ PROSTORY
		16,3	PVC SOKLOVÁ LIŠTA				
1.05	POŠTA 4	1	PVC	OMÍTKA + VÝMALBA		3,6	NEŘEŠENÉ PROSTORY
		4	PVC SOKLOVÁ LIŠTA				
1.06	PRŮJEZD	30,85	KERAMICKÁ DLAŽBA	VENKOVNÍ OMÍTKA		3,6	NEŘEŠENÉ PROSTORY
		30,84	DLÁŽDĚNÝ SOKL				
1.07	SKLAD	1,88	KERAMICKÁ DLAŽBA	OMÍTKA + VÝMALBA		3,6	NEŘEŠENÉ PROSTORY
		5,8	DLÁŽDĚNÝ SOKL				
1.08	SCHODIŠTĚ	6,1	KERAMICKÁ DLAŽBA	OMÍTKA + VÝMALBA		3,6	NEŘEŠENÉ PROSTORY
		19,26	DLÁŽDĚNÝ SOKL				
	PLOCHA CELKEM	138,17			VÝŠKA PATRA	3,6	
	OVOD CELKEM	147,10			OBKLAD CELKEM	0,0	

PŘI REALIZACI BUDE NUTNÉ PROVÉST PRŮZKUMNOU SONDU DO STROPNÍ NOSNÉ KONSTRUKCE ZA ÚČELEM ZJIŠTĚNÍ JEJÍHO SKUTEČNÉHO STAVU.

	OBVODOVÉ ZDIVO Z CIHEL PLNÝCH
	ŽELEZOBETON
	PŘÍČKY ZDĚNÉ
	BETON PROSTÝ
	ZÁSYP
	ZEMINA STÁVAJÍCÍ
	HYDROIZOLACE

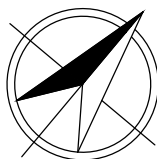

<