


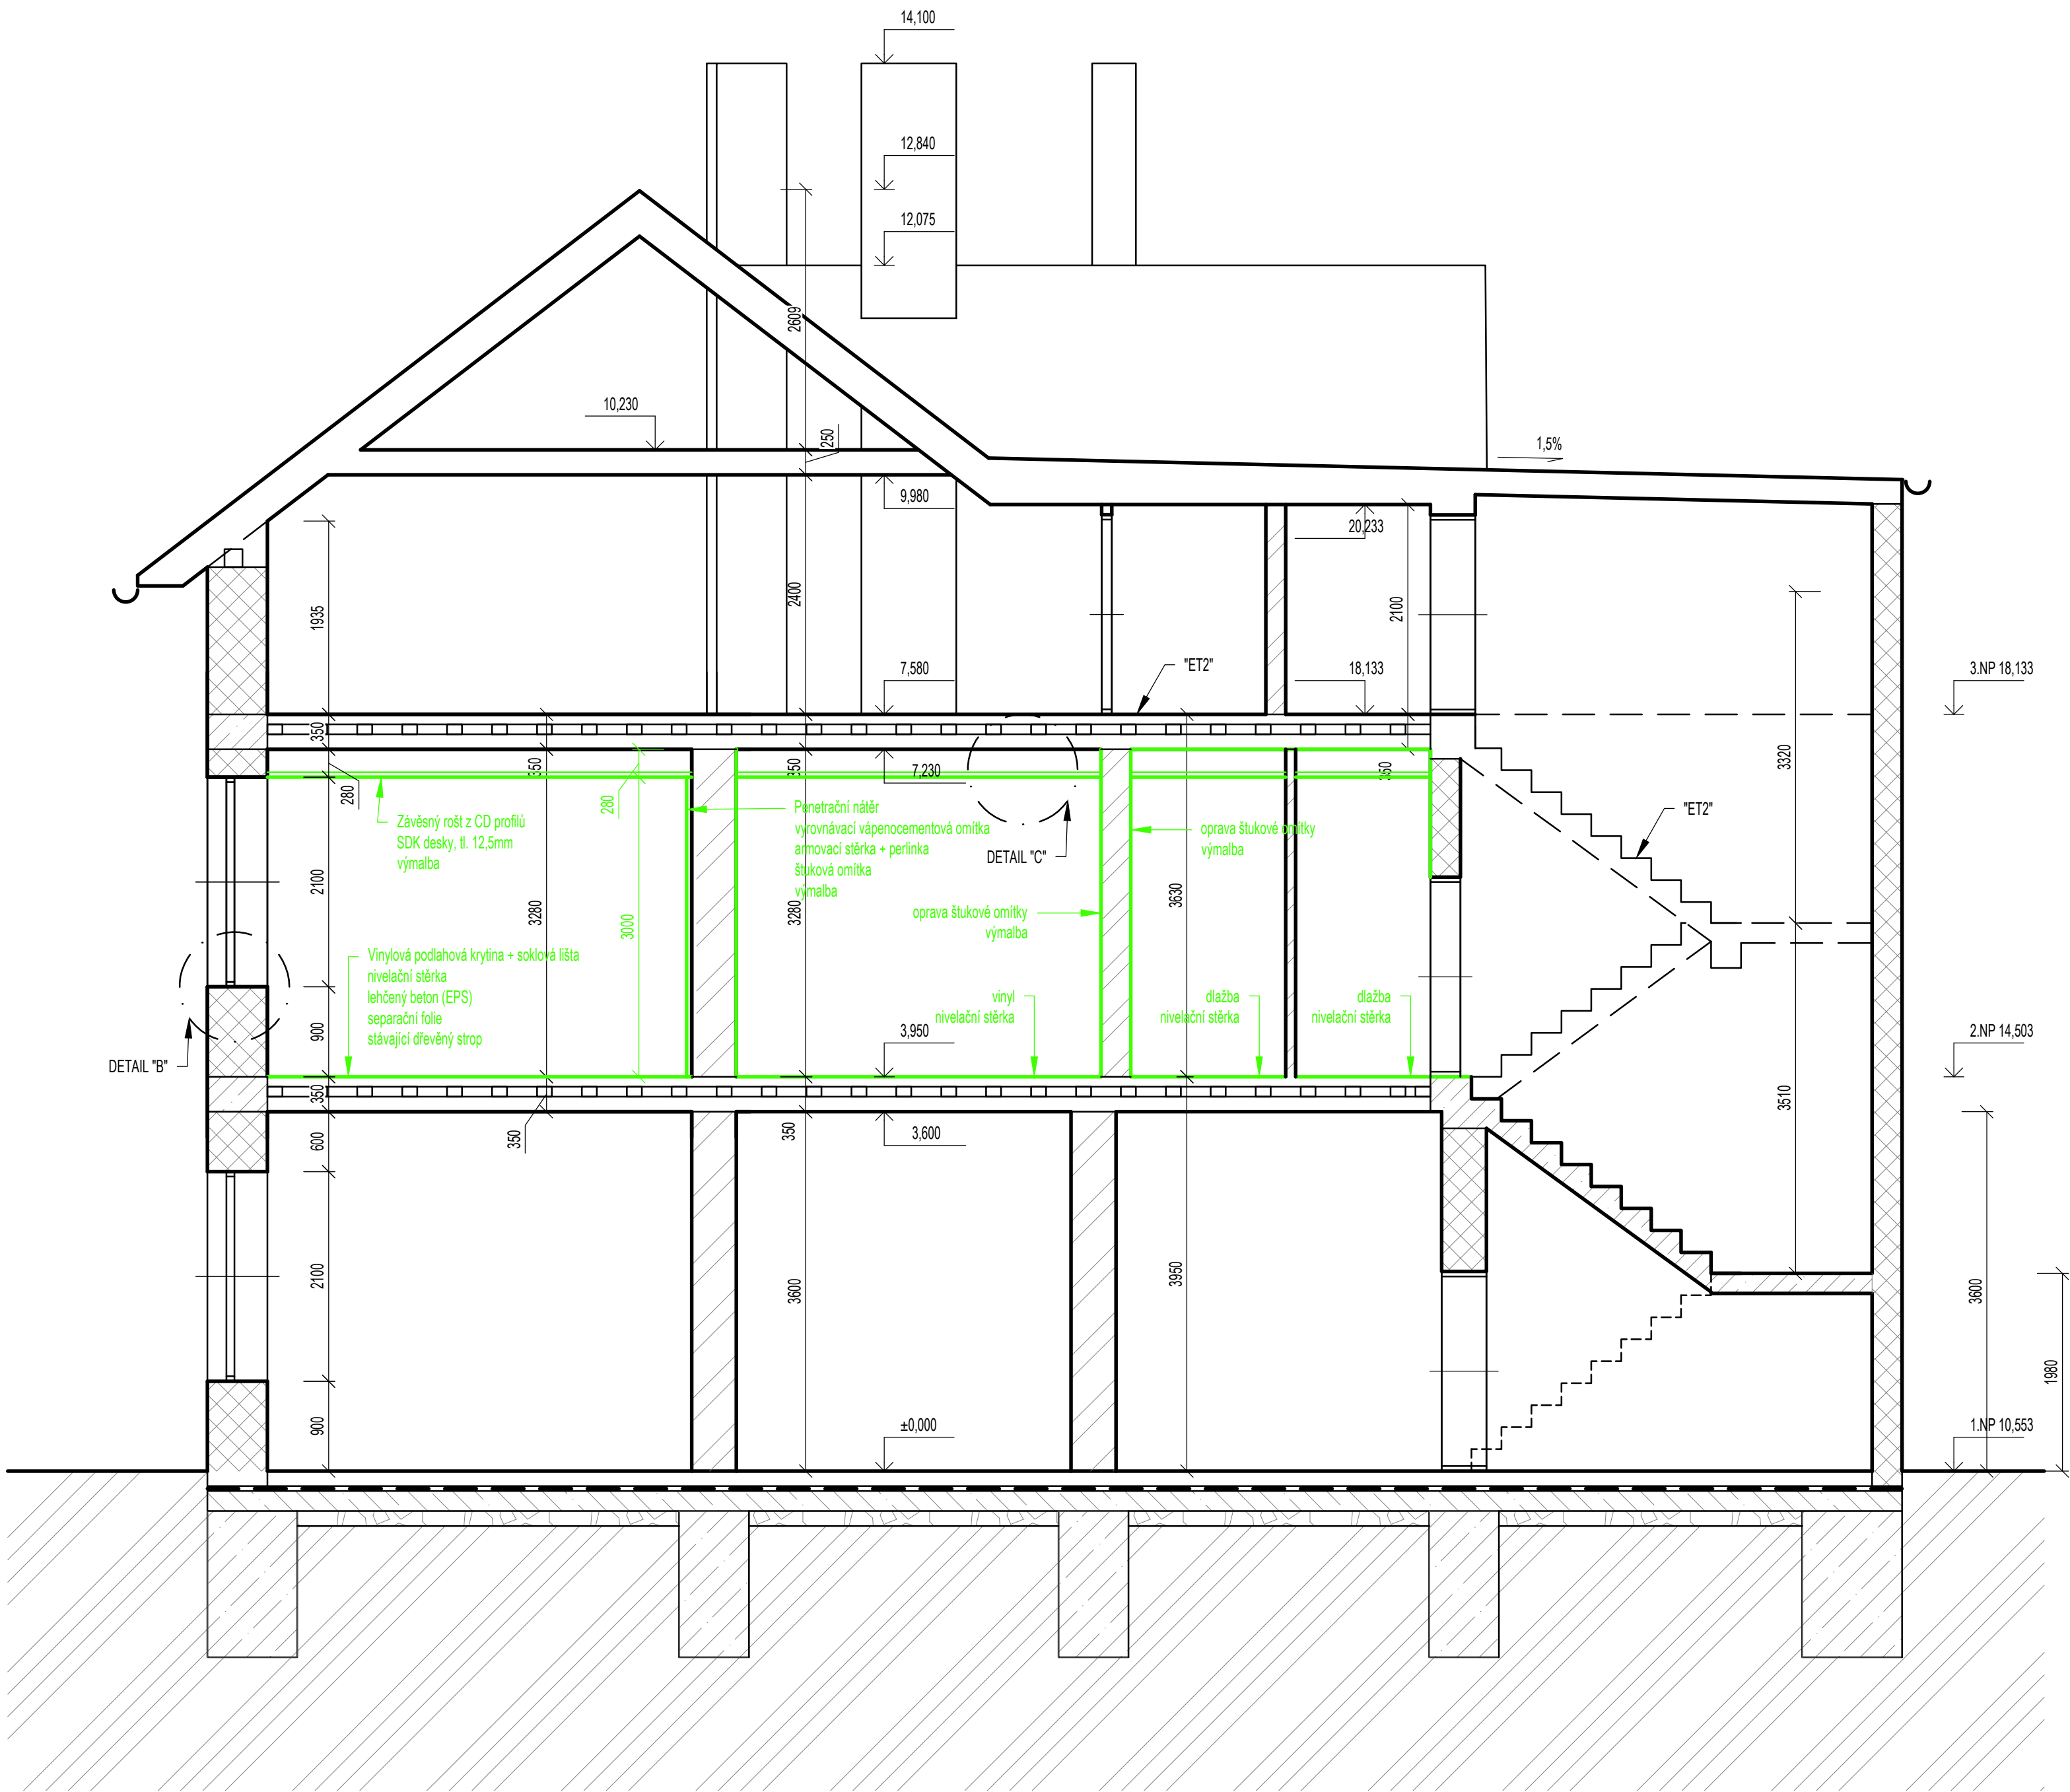

LEGENDA MATERIÁLŮ

- OBVODOVÉ ZDIVO Z CIHEL PLNÝCH
- ŽELEZOBETON
- PŘÍČKY ZDĚNÉ
- BETON PROSTÝ
- ZÁSYP
- ZEMINA STÁVAJÍCÍ
- HYDROIZOLACE

POZNÁMKY:

"ET2" NAVRHOVANÉ SCHODIŠTĚ A DISPOZICE 3.NP JE POUZE ILUSTRATIVNÍ A SLOUŽÍ PRO BUDOUCÍ ETAPU REKONSTRUKCE

Akce: PD rekonstrukce dvou bytových jednotek

Umístění: Dlouhá 126, 679 23 Lomnice, Jihomoravský kraj, Česko
Investor: Městys Lomnice, nám. Palackého 32, 679 23 Lomnice


Projekturna Dana s.r.o.
PROJEKCE - INŽENÝRING - REALIZACE
U tunelu 152, Senohraby 251 66
IČ: 17219787, DIČ: CZ17219787
tel.: +420 726 919 695, info@projecturadana.cz

Projektant: Adéla Mišková
Hlavní projektant: Ing. Michal Nečas
Autor, projektant: Ing. Petr Lorenz CSc.

NA TUTOU DOKUMENTACI SE VZTAHUJÍ AUTORSKÁ PRÁVA, NENÍ URČENA PRO ZHOTOVENÍ KOPÍÍ A JAKÝCHKOLIV REPRODUKCI BEZ SOUHLASU PROJEKTURA DANA s.r.o.

Štupěť: DPS
Číslo zakázky: 25024
Část PD: D.1.1

Obsah:
ŘEZ B - NAVRHOVANÝ STAV

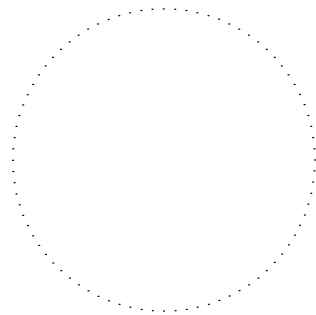

Datum: 07/2026
Měřítko: 1:50
Formát: 6x A4
Číslo přílohy: D.1.1-11
Paré: