
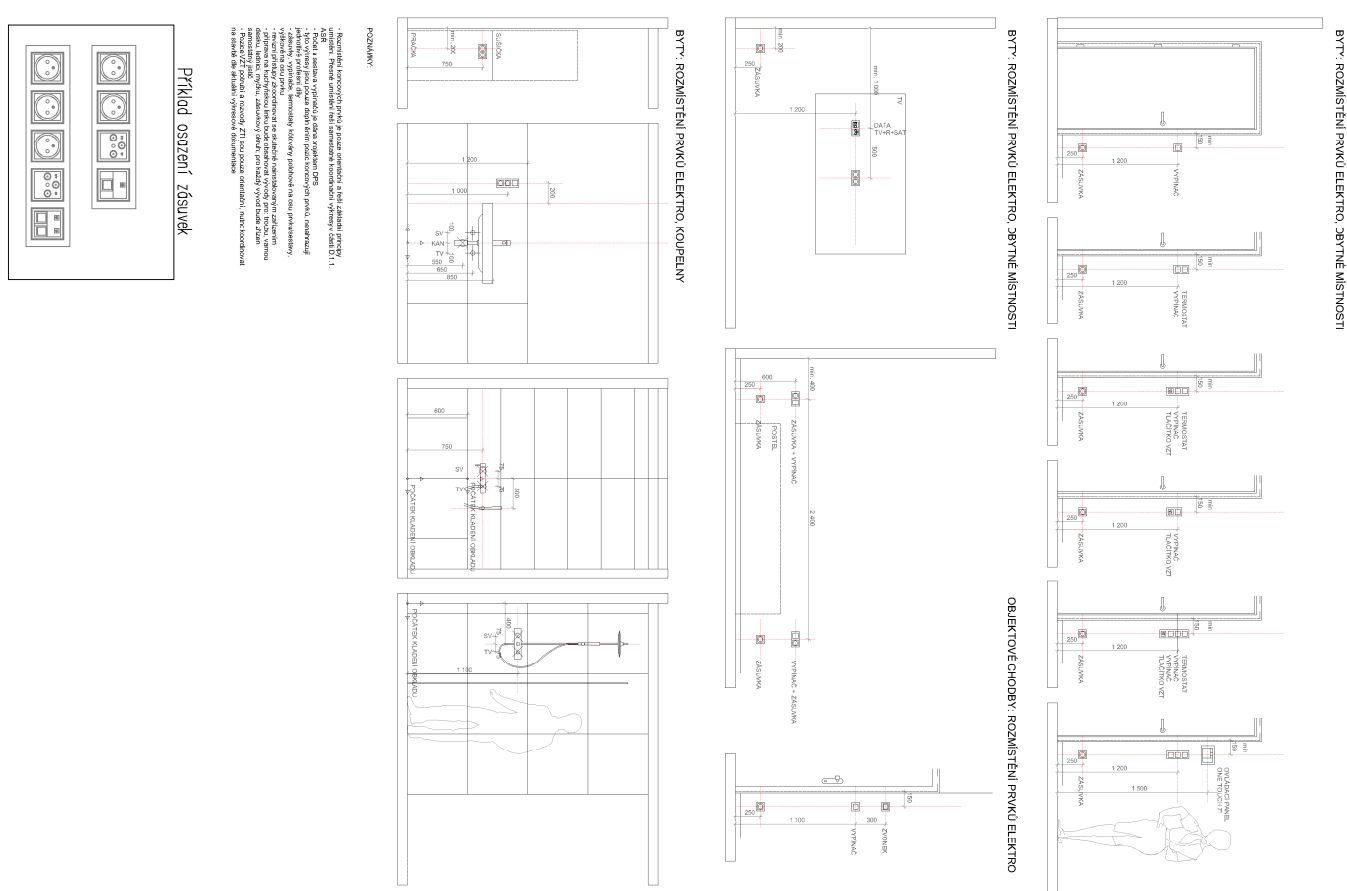
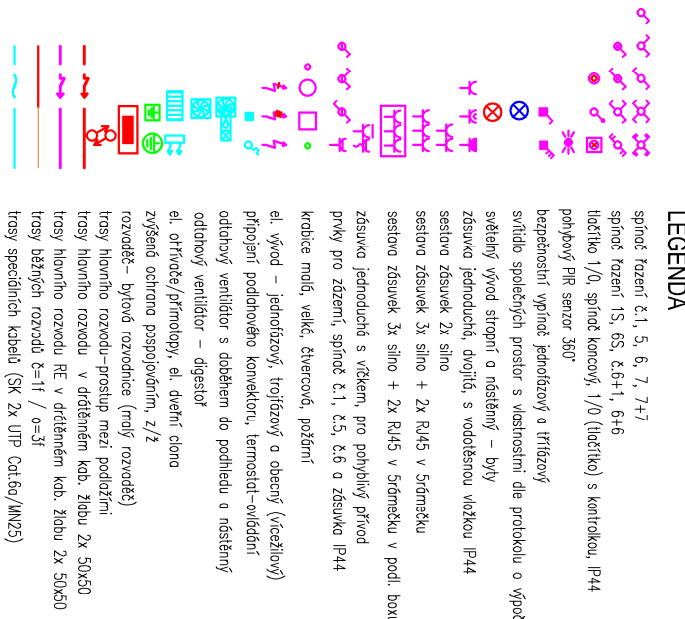


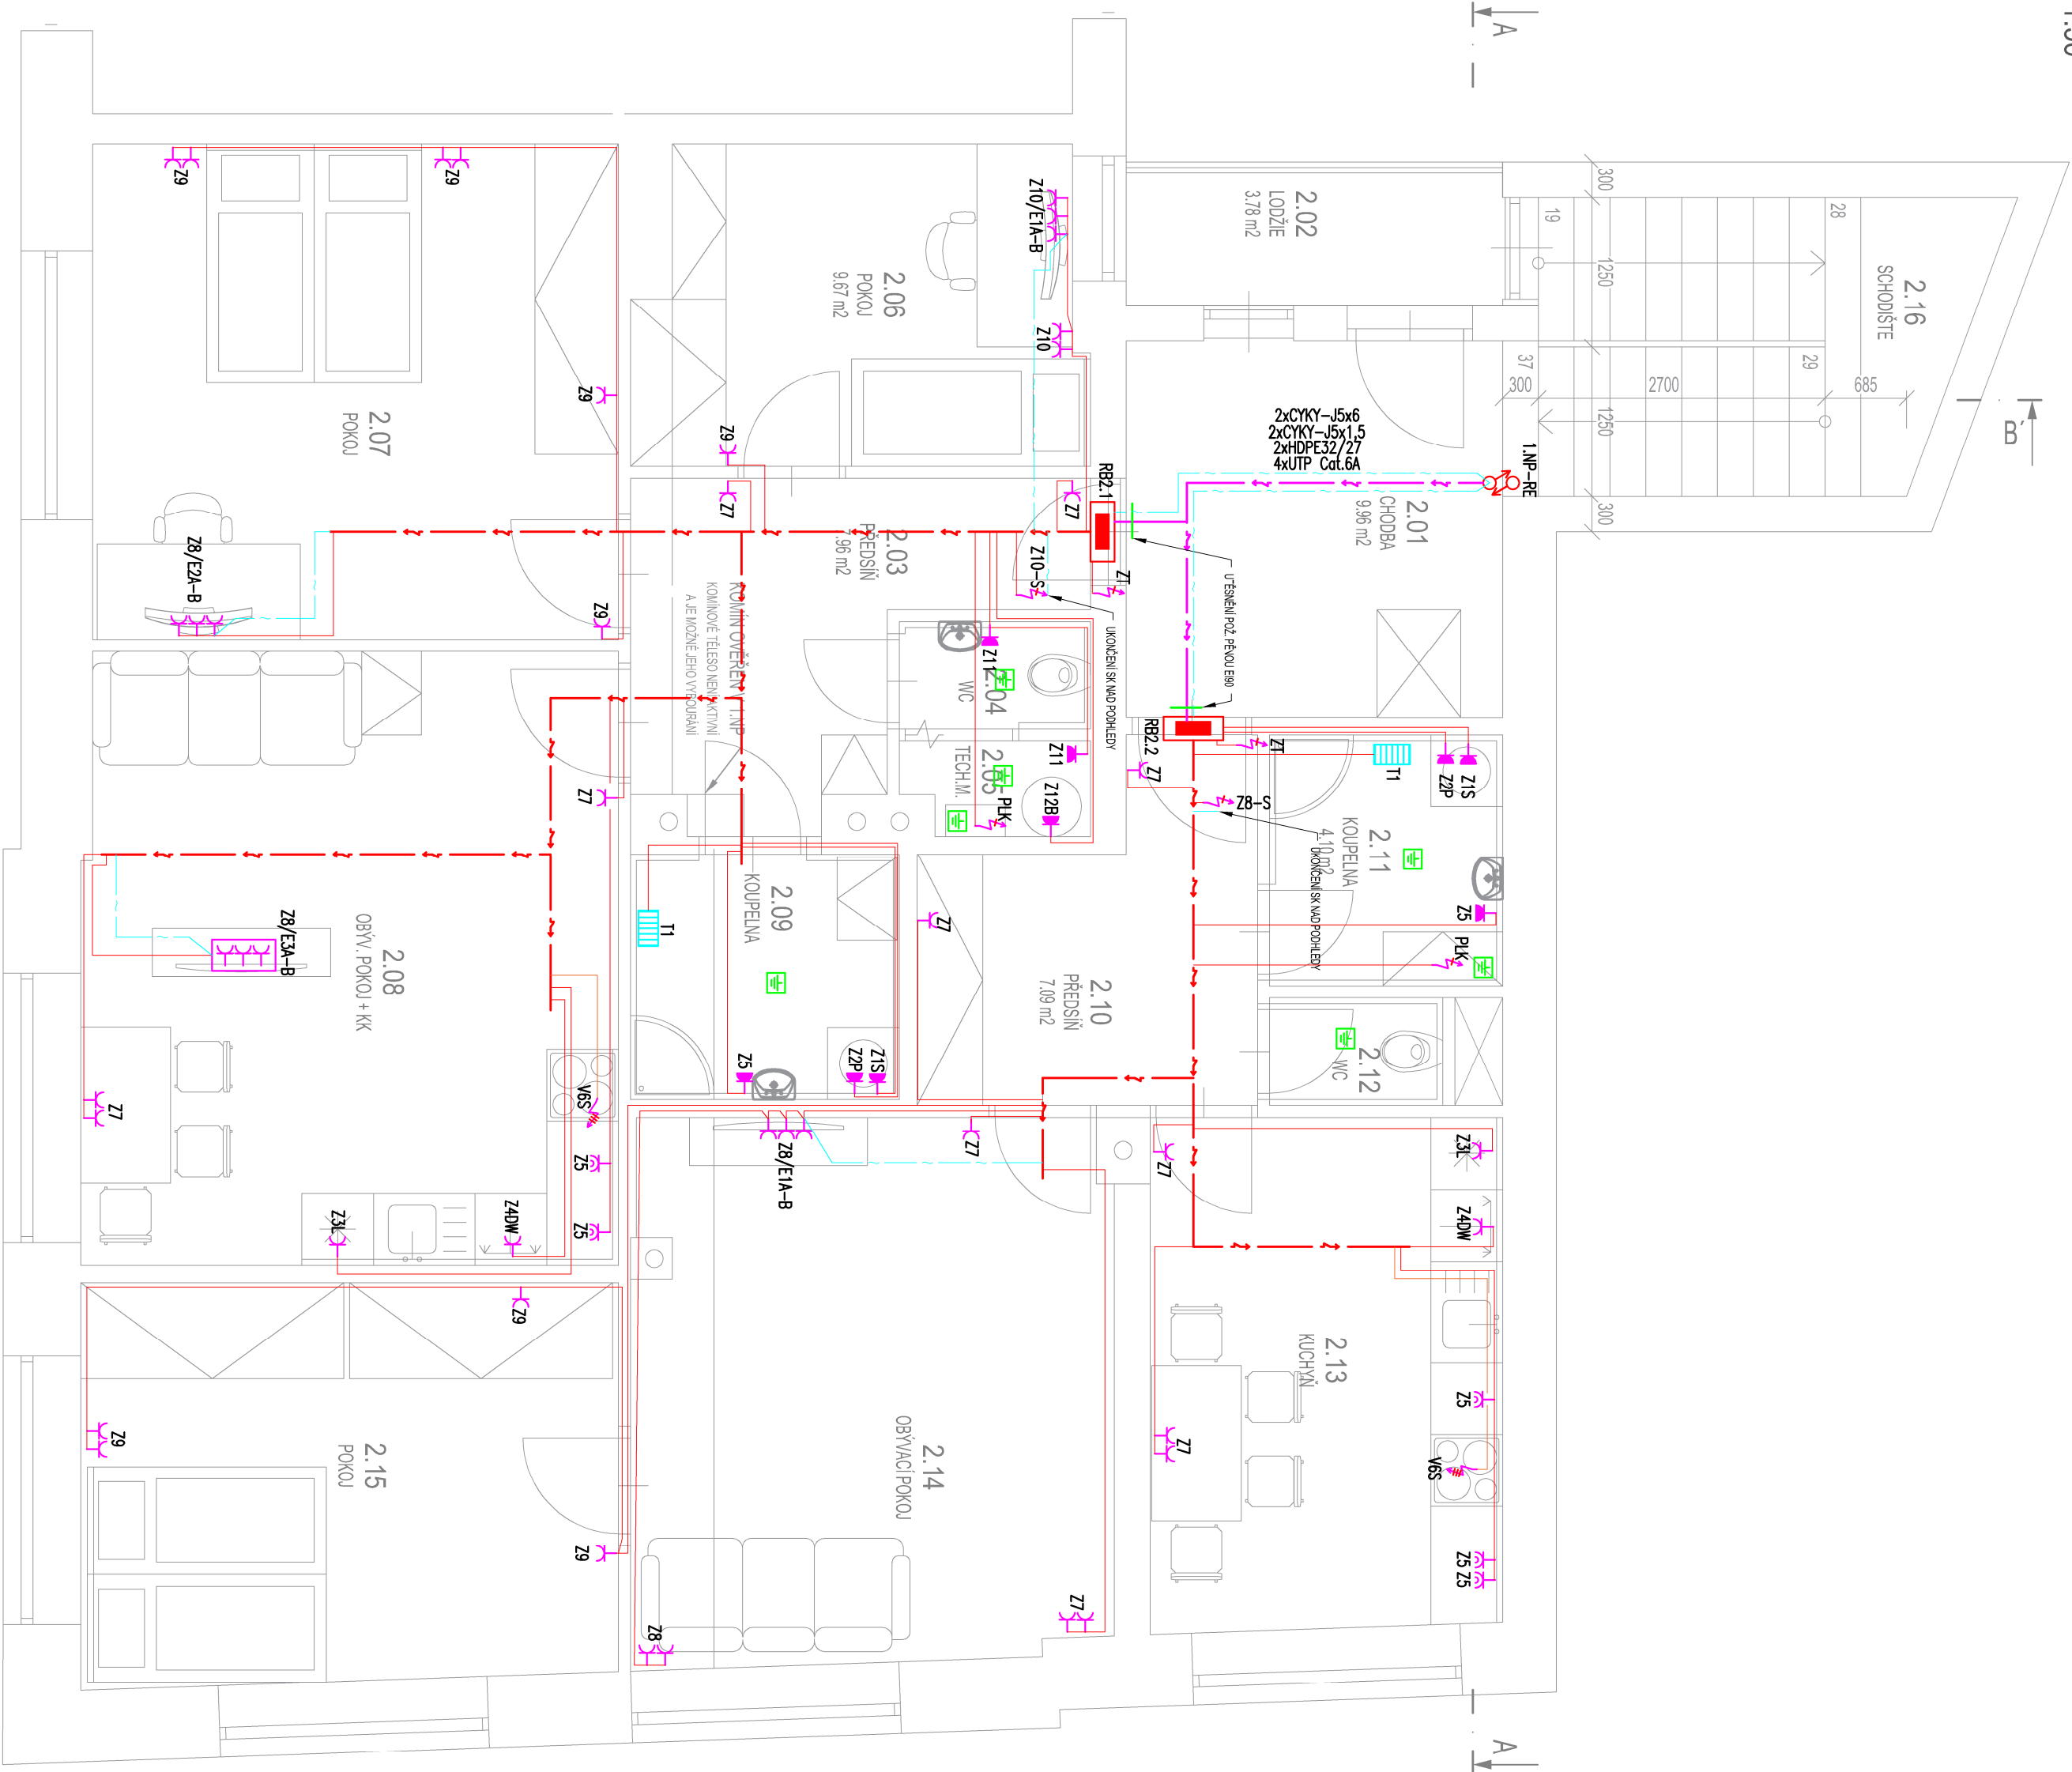

ELEKTROINSTALACE SE PROVEDE KABELY CYKY-13x2,5/CYKY-15x2,5 ZÁSUVKOVÉ OBVODY A CYKY-0,3x1,5/CYKY-0,5x1,5 SVĚTELNÉ OBVODY NEBO DLE POPISU, V TRASE CENTRÁLNÍCH KABELOVÝCH TRAS BUDOV POD PODLAHOU VEDEN DRÁTĚNNÝ KABELOVÝ ŽLAB V ÚPRAVĚ GALV. ZINEK. ODOBOČKY K JEDNOTLIVÝM ZAŘÍZENÍM BUDOV ULOŽENÝ NAD PODLEDEY / V PODLAŽNÍCH / VE STĚNÁCH V OCHRANNÝCH TRUBKÁCH POD OMÍTKOU S MIN. KRYTÍM 15mm DLE PBŘ. V PŘÍPADĚ SK BUDOU TRASY ULOŽENY PEVNĚ KABELOVÝMI PŘÍCHYTKAMI NAD SDK PODLEDEY, NEBO V PŘÍPADĚ KONCOVÝCH PŘÍSTROJŮ ZASEKÁNÝ POD OMÍTKOU V OHEBNÝCH TRUBKÁCH, DIMENZE KABELŮ V PROJEKTU NEJZE BEZ PŘEDCHOZÍ KONZULTACE MĚNIT. VÝŠKY OSAZENÝ PRVKŮ BUDOV KONZULTOVÁNY S TDI V PRŮBĚHU STAVBY. JE DOPORUČENA VÝŠKA ZÁSUVKE 0,3M A OVLADACÍCH PRVKŮ 1,6M NAD PODLAHOU. VŠECHNY ELEKTRICKÉ PRVKY MUSÍ SPLŇOVAT STUPEŇ KRYTÍ STANOVENÝ PROTOKOLEM DLE ČSN 33 2000-5-51 ED.3+2+1+22. VEŠKERÉ KABELOVÉ PROSTUPY MEZI POŽÁRNÍMI ÚSEKY OD d=20mm BUDOU UTĚSNĚNÝ PROTIPOŽÁRNÍ UCÁPÁVKOU DLE ČSN 73 0831.

OCHRANA AUTOMATICKÝM ODPOJENÍM OD ZDROJE DLE
ČSN 33 2000-4-41 ed.3

[illegible]

Akce: PD rekonstrukce dvou bytových jednotek	
Umístění:	Douhá 126, 679 23 Lomnice, Jihomoravský kraj, Česko
Investor:	Městsý Lomice, nám. Paděkého 32, 679 23 Lomice
Procedura Dana s.r.o. PROJEKT A VÝKON PRÁCE PROJEKT A VÝKON PRÁCE LUDMILA 102, SOKOLSKÝ 251 68 ID: 1274972, DIČ: CZ1219787 tel: +420 728 919 956, info@proceduradana.cz	
NA TUTO DOKUMENTACI SE VZTAHUJÍ AUTORSKÁ PRÁVA, NEJEN JEDINÁ, PRO ZDROJENÍ KOPÍJÍ A VYTIČKOU REPRODUKCI BEZ SOUHLASU PROJEKTUJENÁ DANA S.R.O.	
Stupně:	DPS
Odesl:	
Projekant: Adéla Mišková	
Hlavní projektant: Ing. Michal Nečas	
Autor projektů: Ing. Petr Lorenz CSc.	
Číslo zakázky:	25024
Číslo PD:	D.1.2.5
Datum:	07/2026
Mřížko:	1:50
Číslo přílohy:	Fomát: A2
	Paře:
D.1.2.5.2.1	