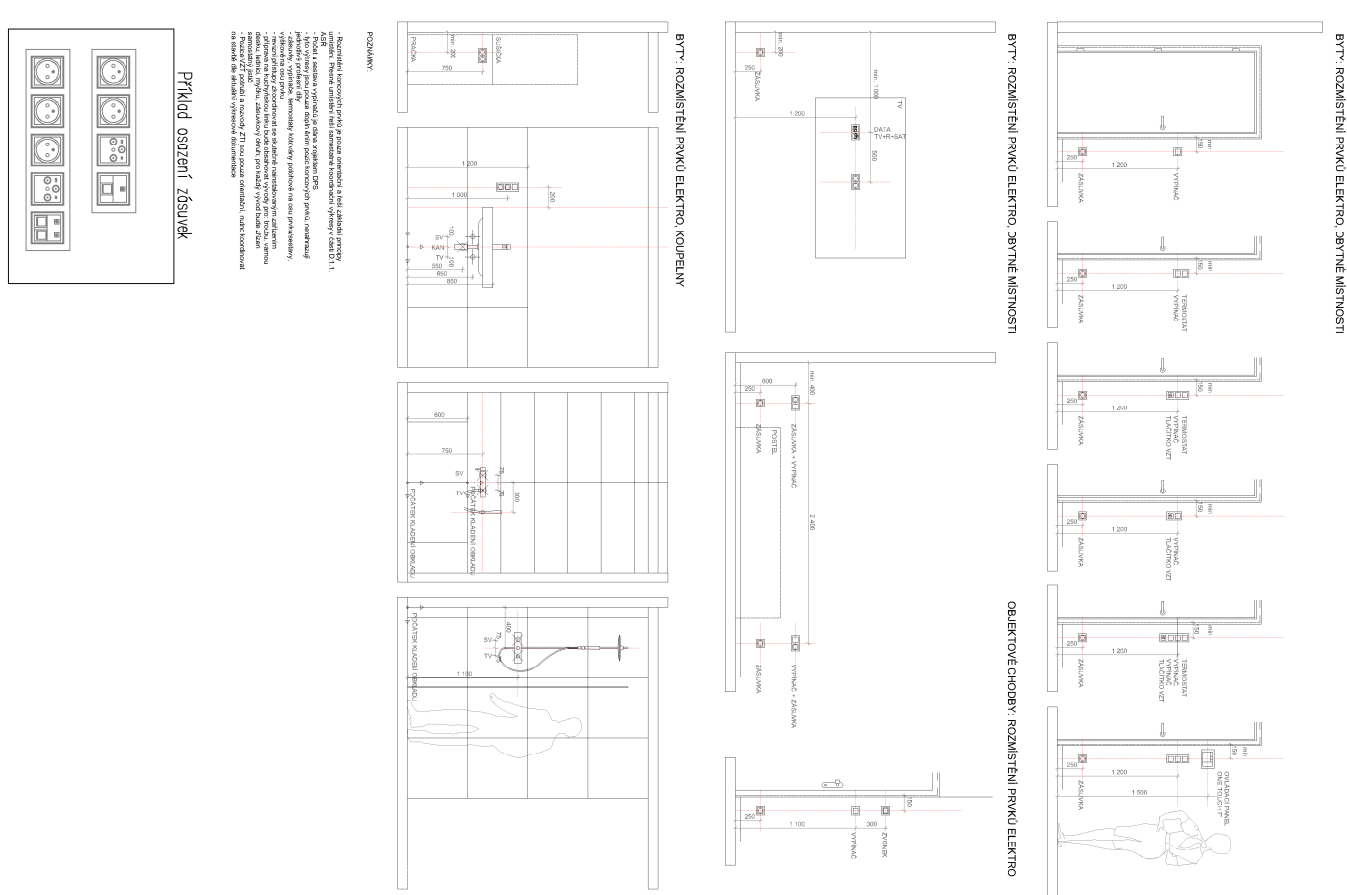
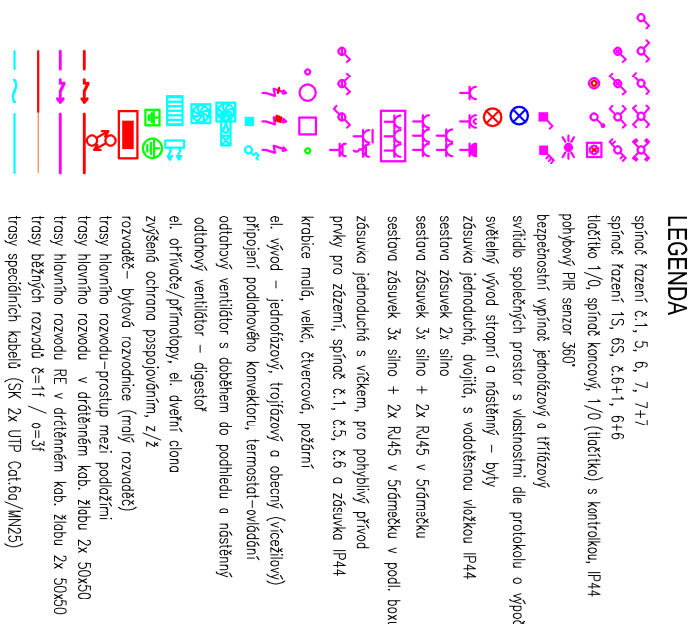
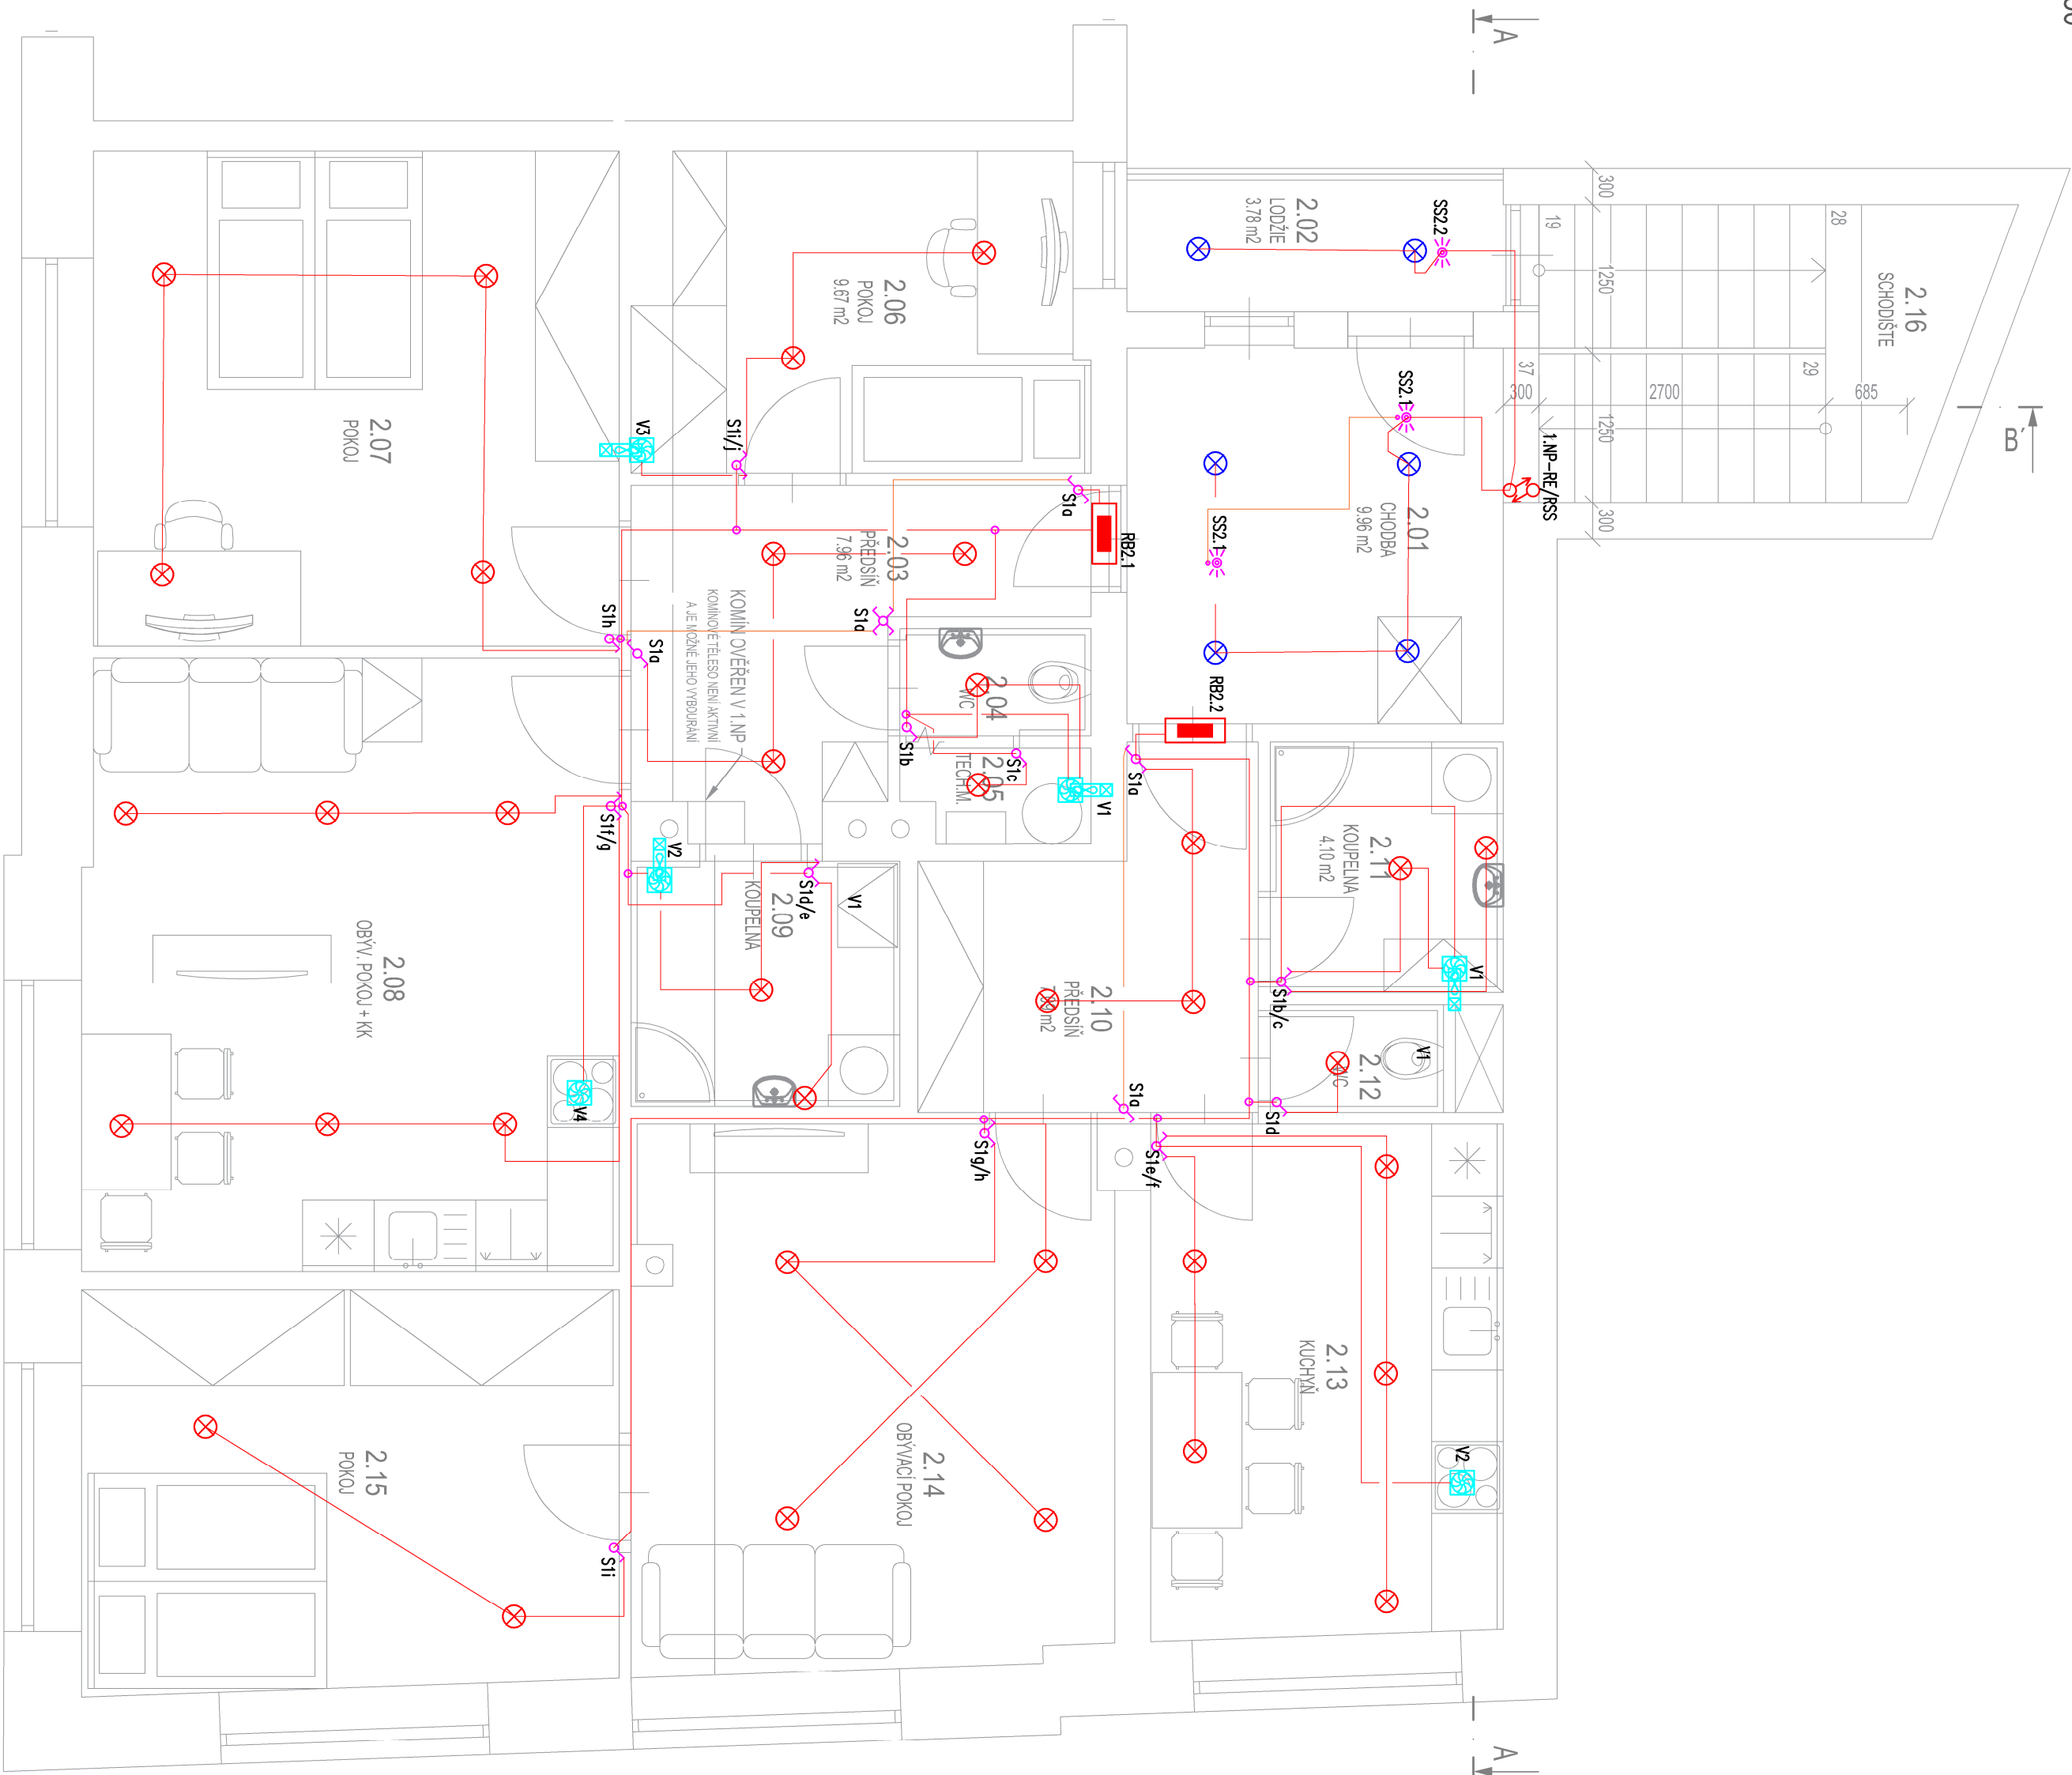


[illegible]

ELEKTROINSTALACE SE PROVEDE KABELY CYKY-J3xJ2,5/CYKY-J5x2,5 ZÁŠUVKOVÉ OBVODY A CYKY-0,3x1,5/CYKY-0,5x1,5 SVĚTELNÉ OBVODY NEBO DLE POPISU, V TRASE CENTRÁLNÍCH KABELOVÝCH TRAS BUDE POD PODLAHOU VEDEN DRÁŽEČNÝ KABELOVÝ ŽLAB V ÚPRAVĚ GALV. ZINEK., ODOBOČKY K JEDNOTLIVÝM ZAŘÍZENÍM BUDOU ULOŽENY NAD PODHLEDY / V PODLAZE / VE STĚNÁCH V OCHRANNÝCH TRUBKÁCH POD OMITKOU S MIN. KRYTÍM 15mm DLE PBR. V PŘÍPADĚ SK BUDOU TRASY ULOŽENY PEVNĚ KABELOVÝMI PŘÍCHYTKAMI NAD SDK PODHLEDY, NEBO V PŘÍPADĚ KONCOVÝCH PŘÍSTROJŮ ZASEKANY POD OMITKOU V OHŘEVNÝCH TRUBKÁCH. DIMENZE KABELŮ V PROJEKTU NELZE BEZ PŘEDCHOZÍ KONZULTACE MĚNIT. VÝŠKY OSAZENÍ PRVKŮ BUDOU KONZULTOVANY S TDI V PRŮBĚHU STAVBY. JE DOPORUČENA VÝŠKA ZÁŠUVEK 0,3M A OVLADACÍCH PRVKŮ 1,6M NAD PODLAHOU. VŠECHNY ELEKTRICKÉ PRVKY MUSÍ SPLŇOVAT STUPEŇ KRYTÍ STANOVENÝ PROTOKOLEM DLE ČSN 33 2000-5-51 ED.3+Z1+Z2. VEŠKERÉ KABELOVÉ PROSTUPY MEZI POŽÁRNÍMI ÚSEKY OD d=20mm BUDOU UTEŠNĚNÝ PROTIPOŽÁRNÍ UCPAVKOU DLE ČSN 73 0831.

OCHRANA AUTOMATICKÝM ODPOJENÍM OD ZDROJE DLE
ČSN 33 2000-4-41 ed.3

Akce: PD rekonstrukce dvou bytových jednotek	
Umístění:	Dlouhá 128, 679 23 Lomnice, Jihomoravský kraj, Česko
Investor:	Město Lomnice, nám. Palackého 32, 679 23 Lomnice
Proiectura Dana s.r.o. PROJEKCE: NÁZEVNÍK, REALIZACE U Janků 52, Sečnovský 251 66 IČ: 172 919 87, DIČ: CZ1729197 tel: +420 728 919 595, info@proiecturadana.cz	
MÍSTO DOKUMENTACE SE ZNAČKOU AUTORSKÁ PRÁVA, NEUJEDNĚN PRO ZASTOUPENÍ KOPÍJÍ, REPRODUKCI BEZ SOUHLASU PROJEKTURA.DANA s.r.o.	
Stupeň:	DPS
Objednatel:	Číslo zakázky: 25024
Projektant:	Adám Mišková
Hlavní projektant:	Ing. Michal Nečas
Autor projektant:	Ing. Petr Lorenz CSO.
Datum: 07/2026	
Metriky: 1:50	Formát: A2
Číslo přílohy: D.1.2.5.2.2	Paet: