


4) MASCHINENHAUS 18 200

GRUNDRISS - 4.00 m 8

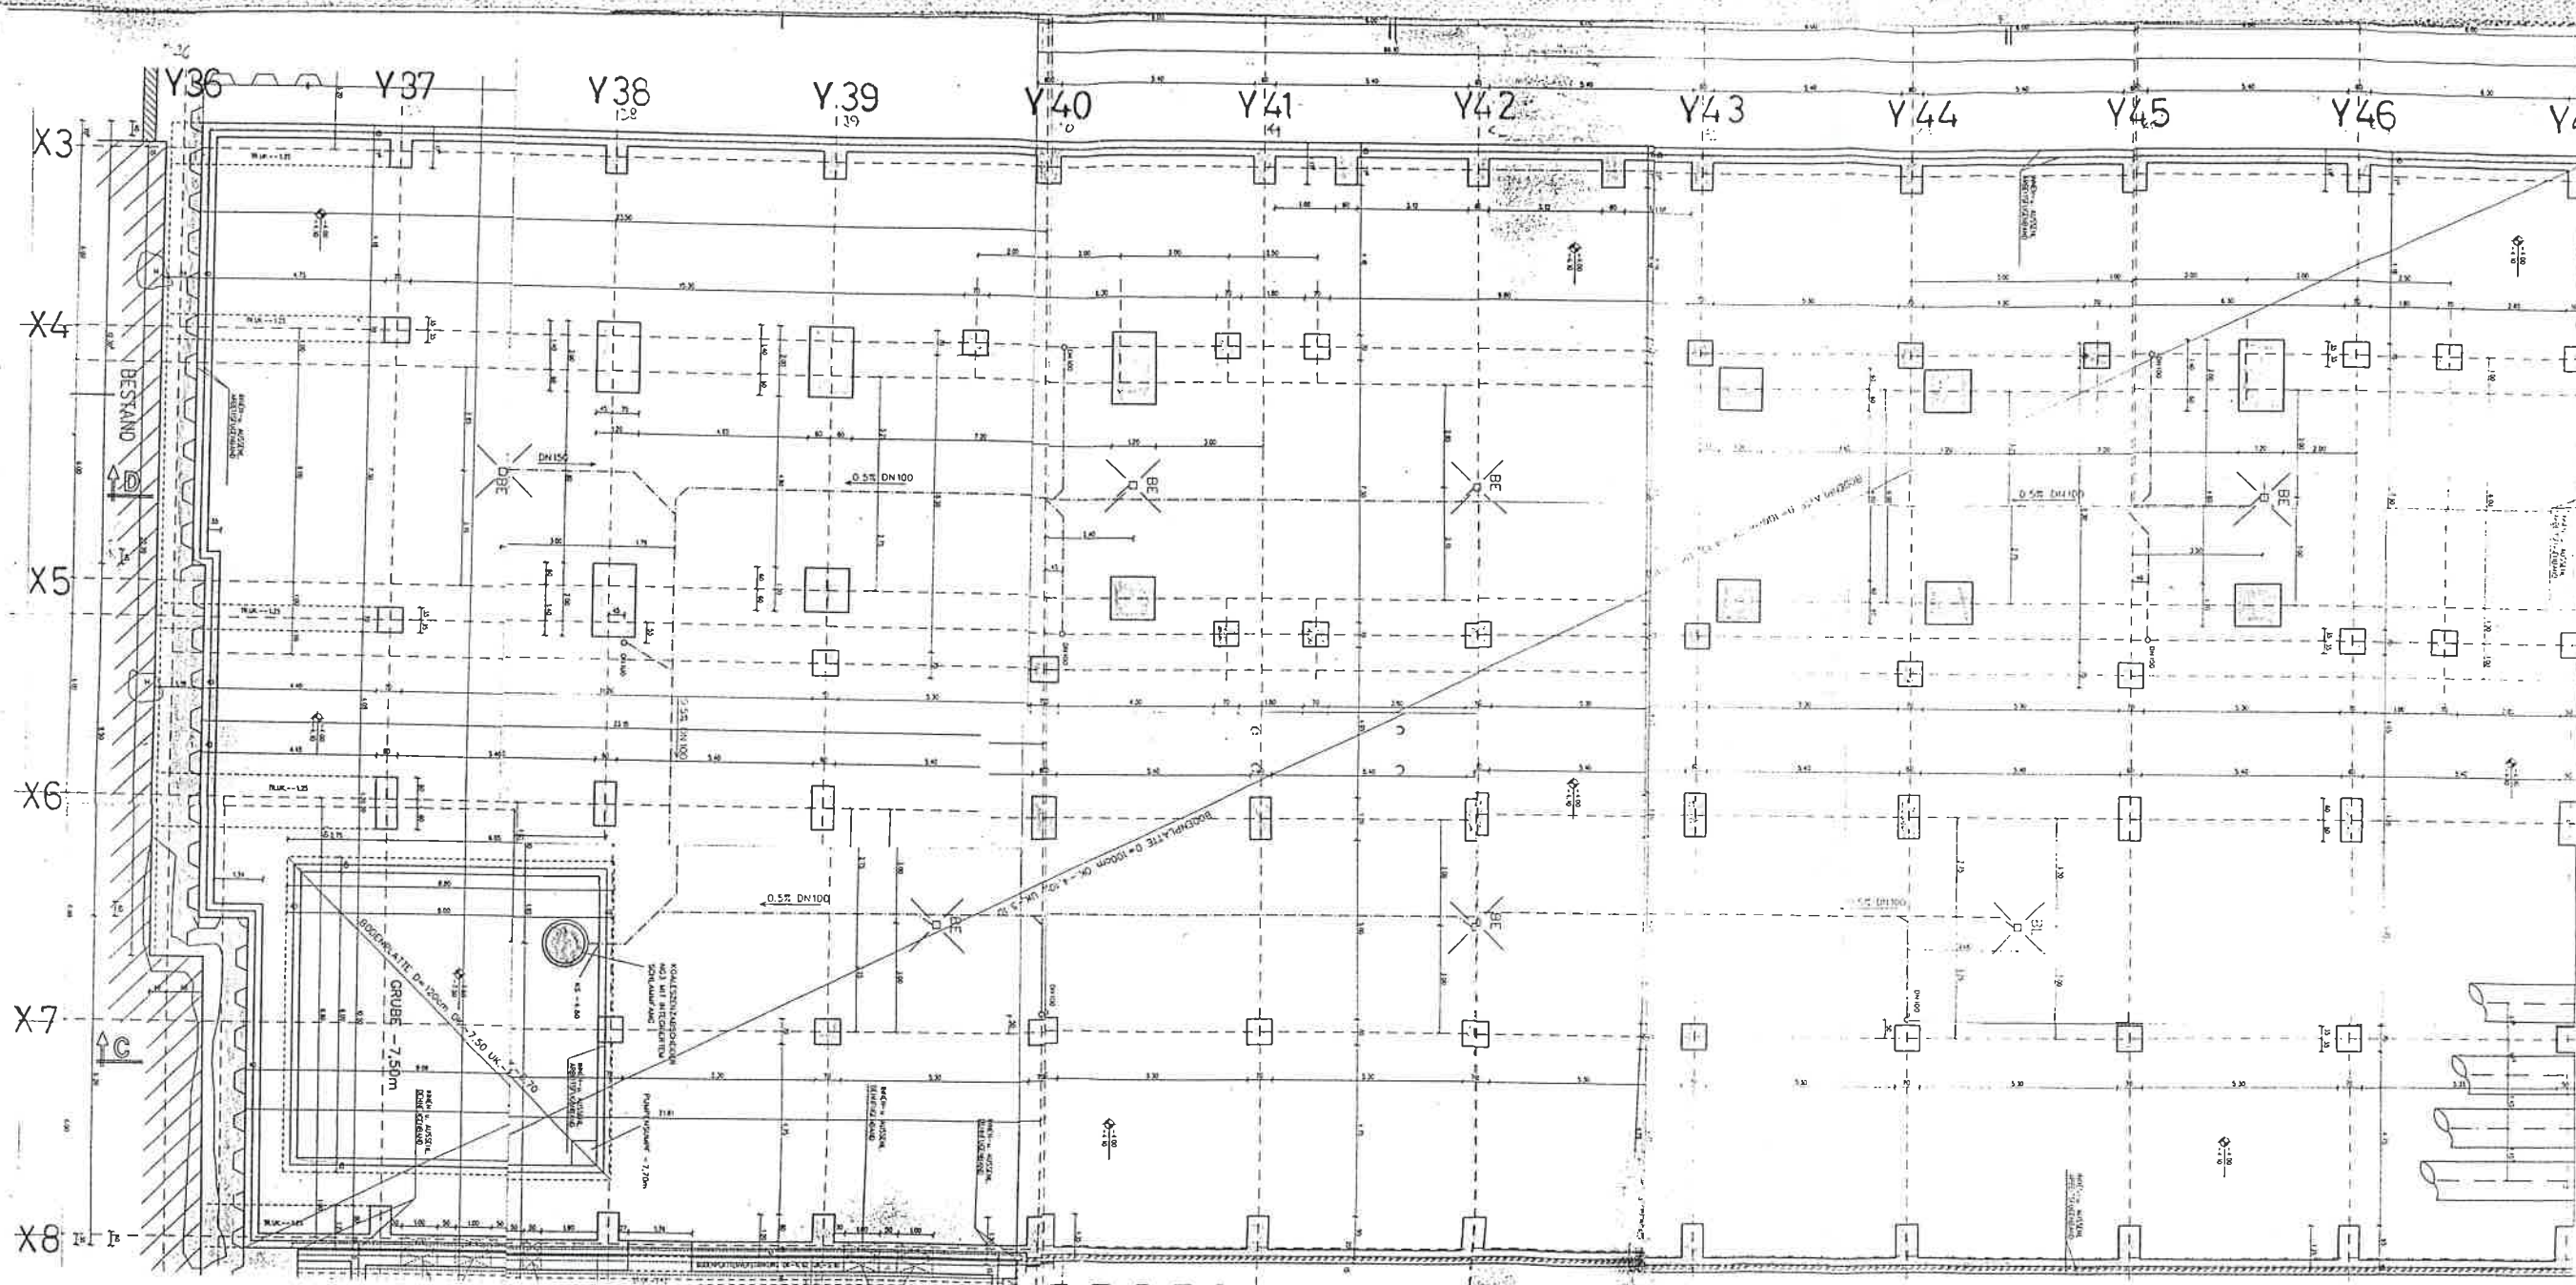


4) MASCHINENHAUS 18 200

18

GRUNDRISS - 4.00 m 8

STÜTZENABMESSUNGEN:

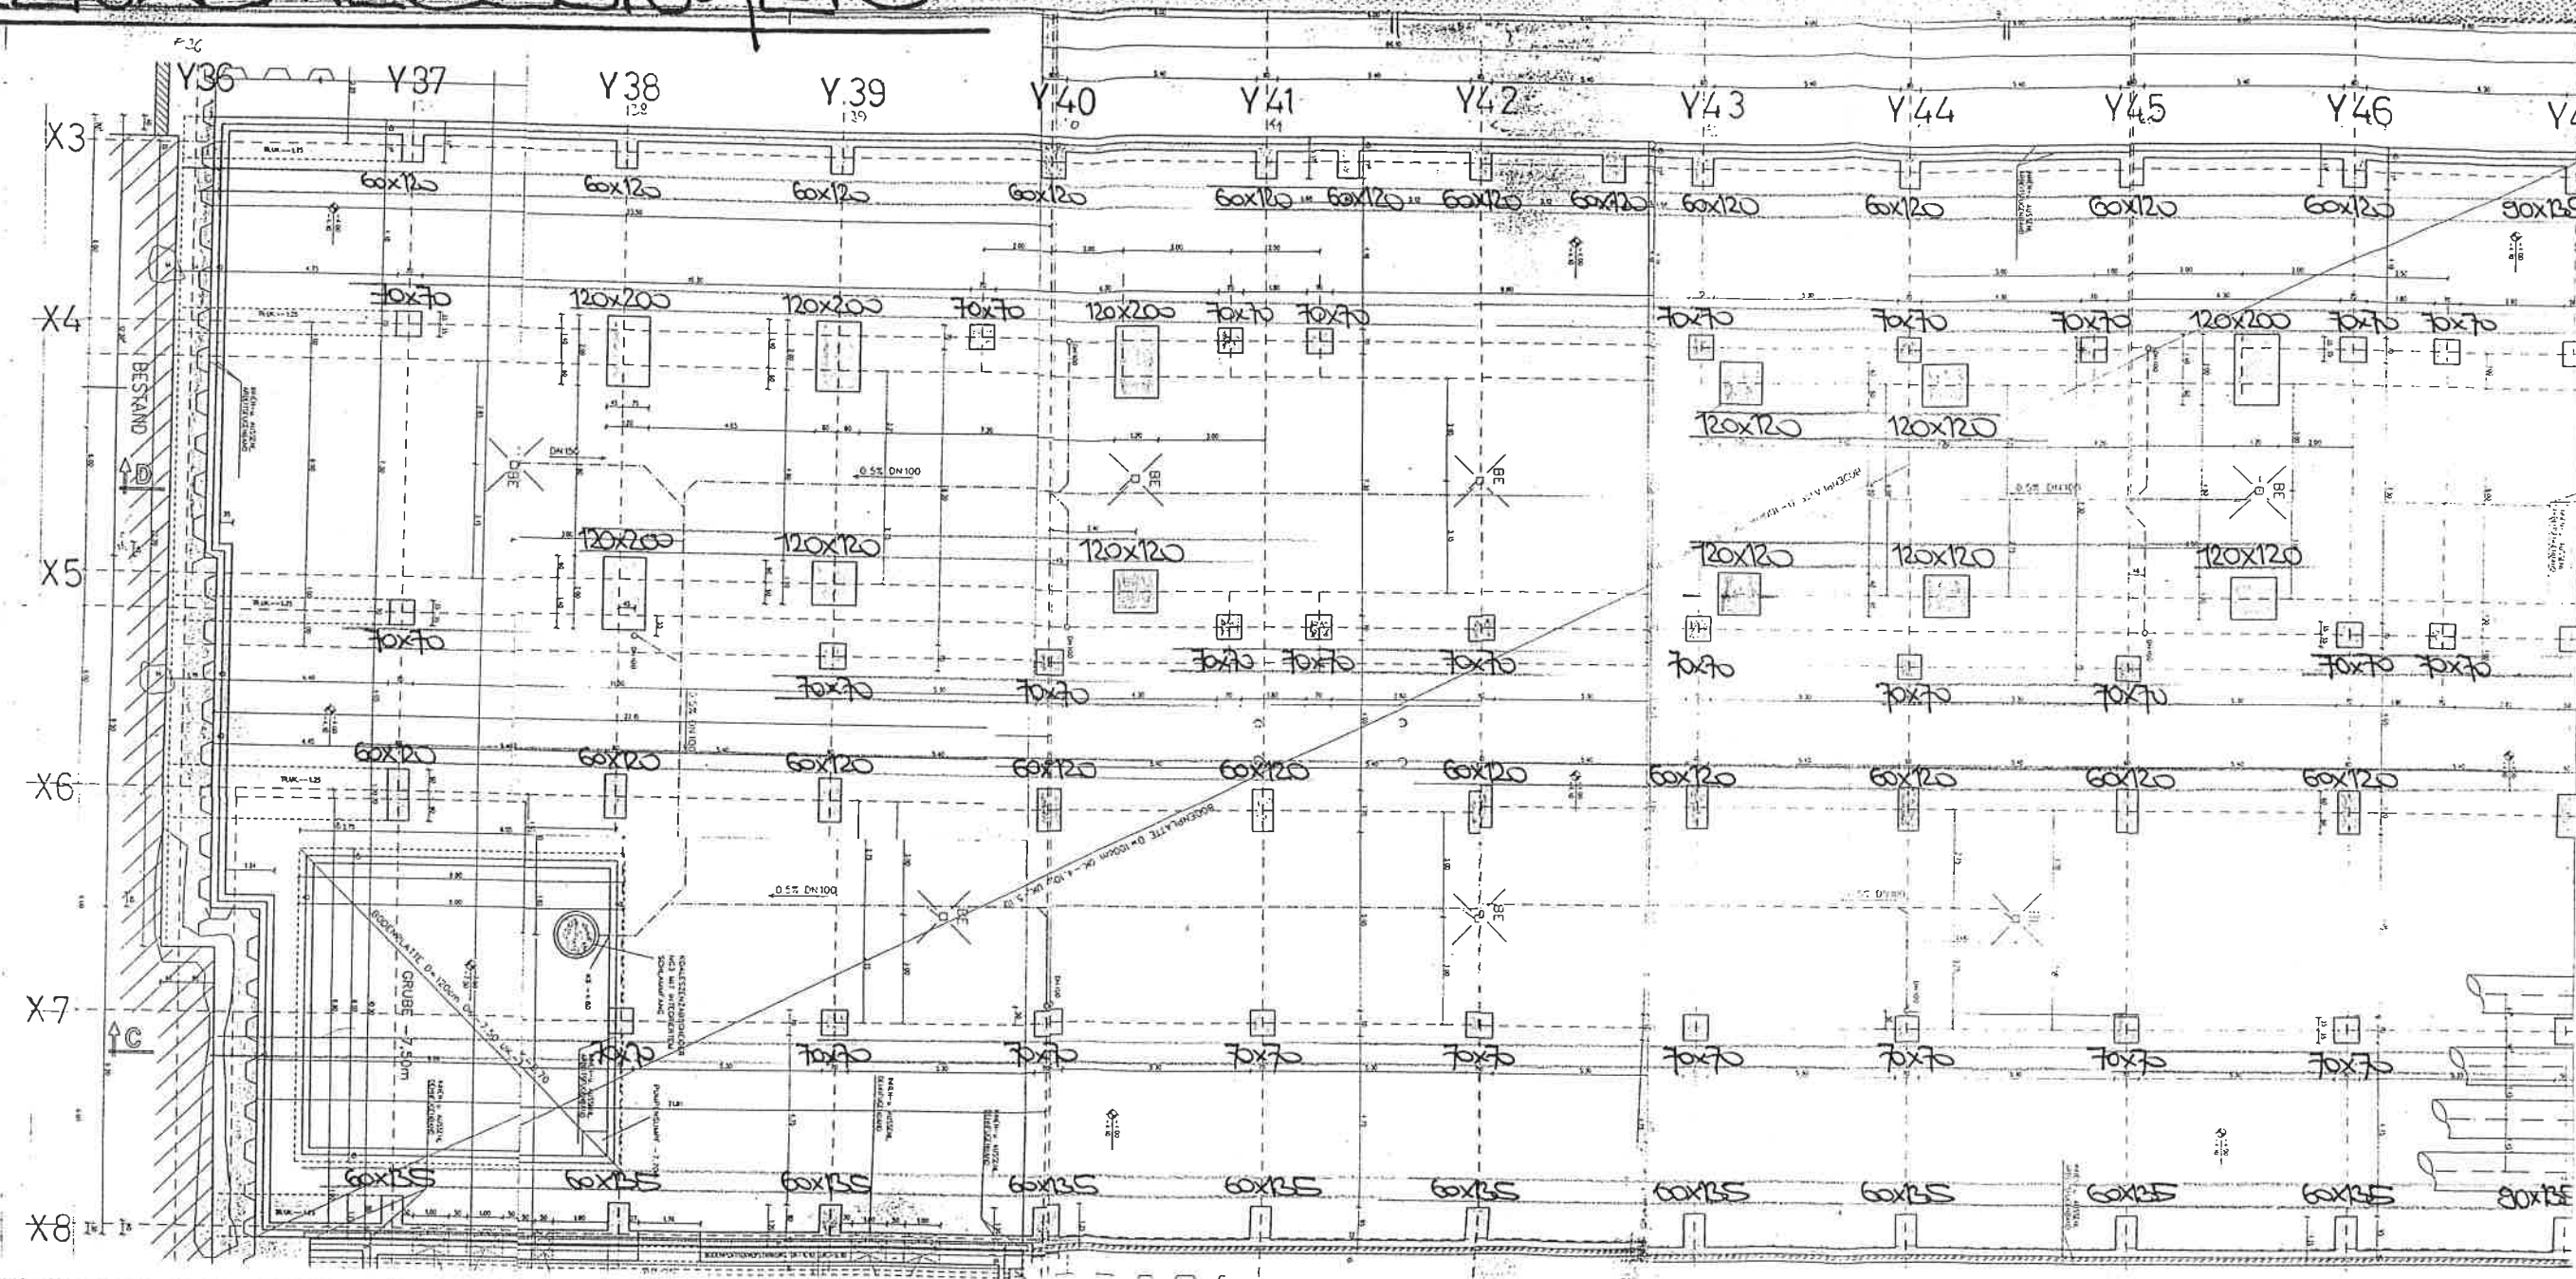

4) MASCHINENTHAUS - GRUNDRISS - 4.00m STÜBENBELASTUNGEN:

M19

