


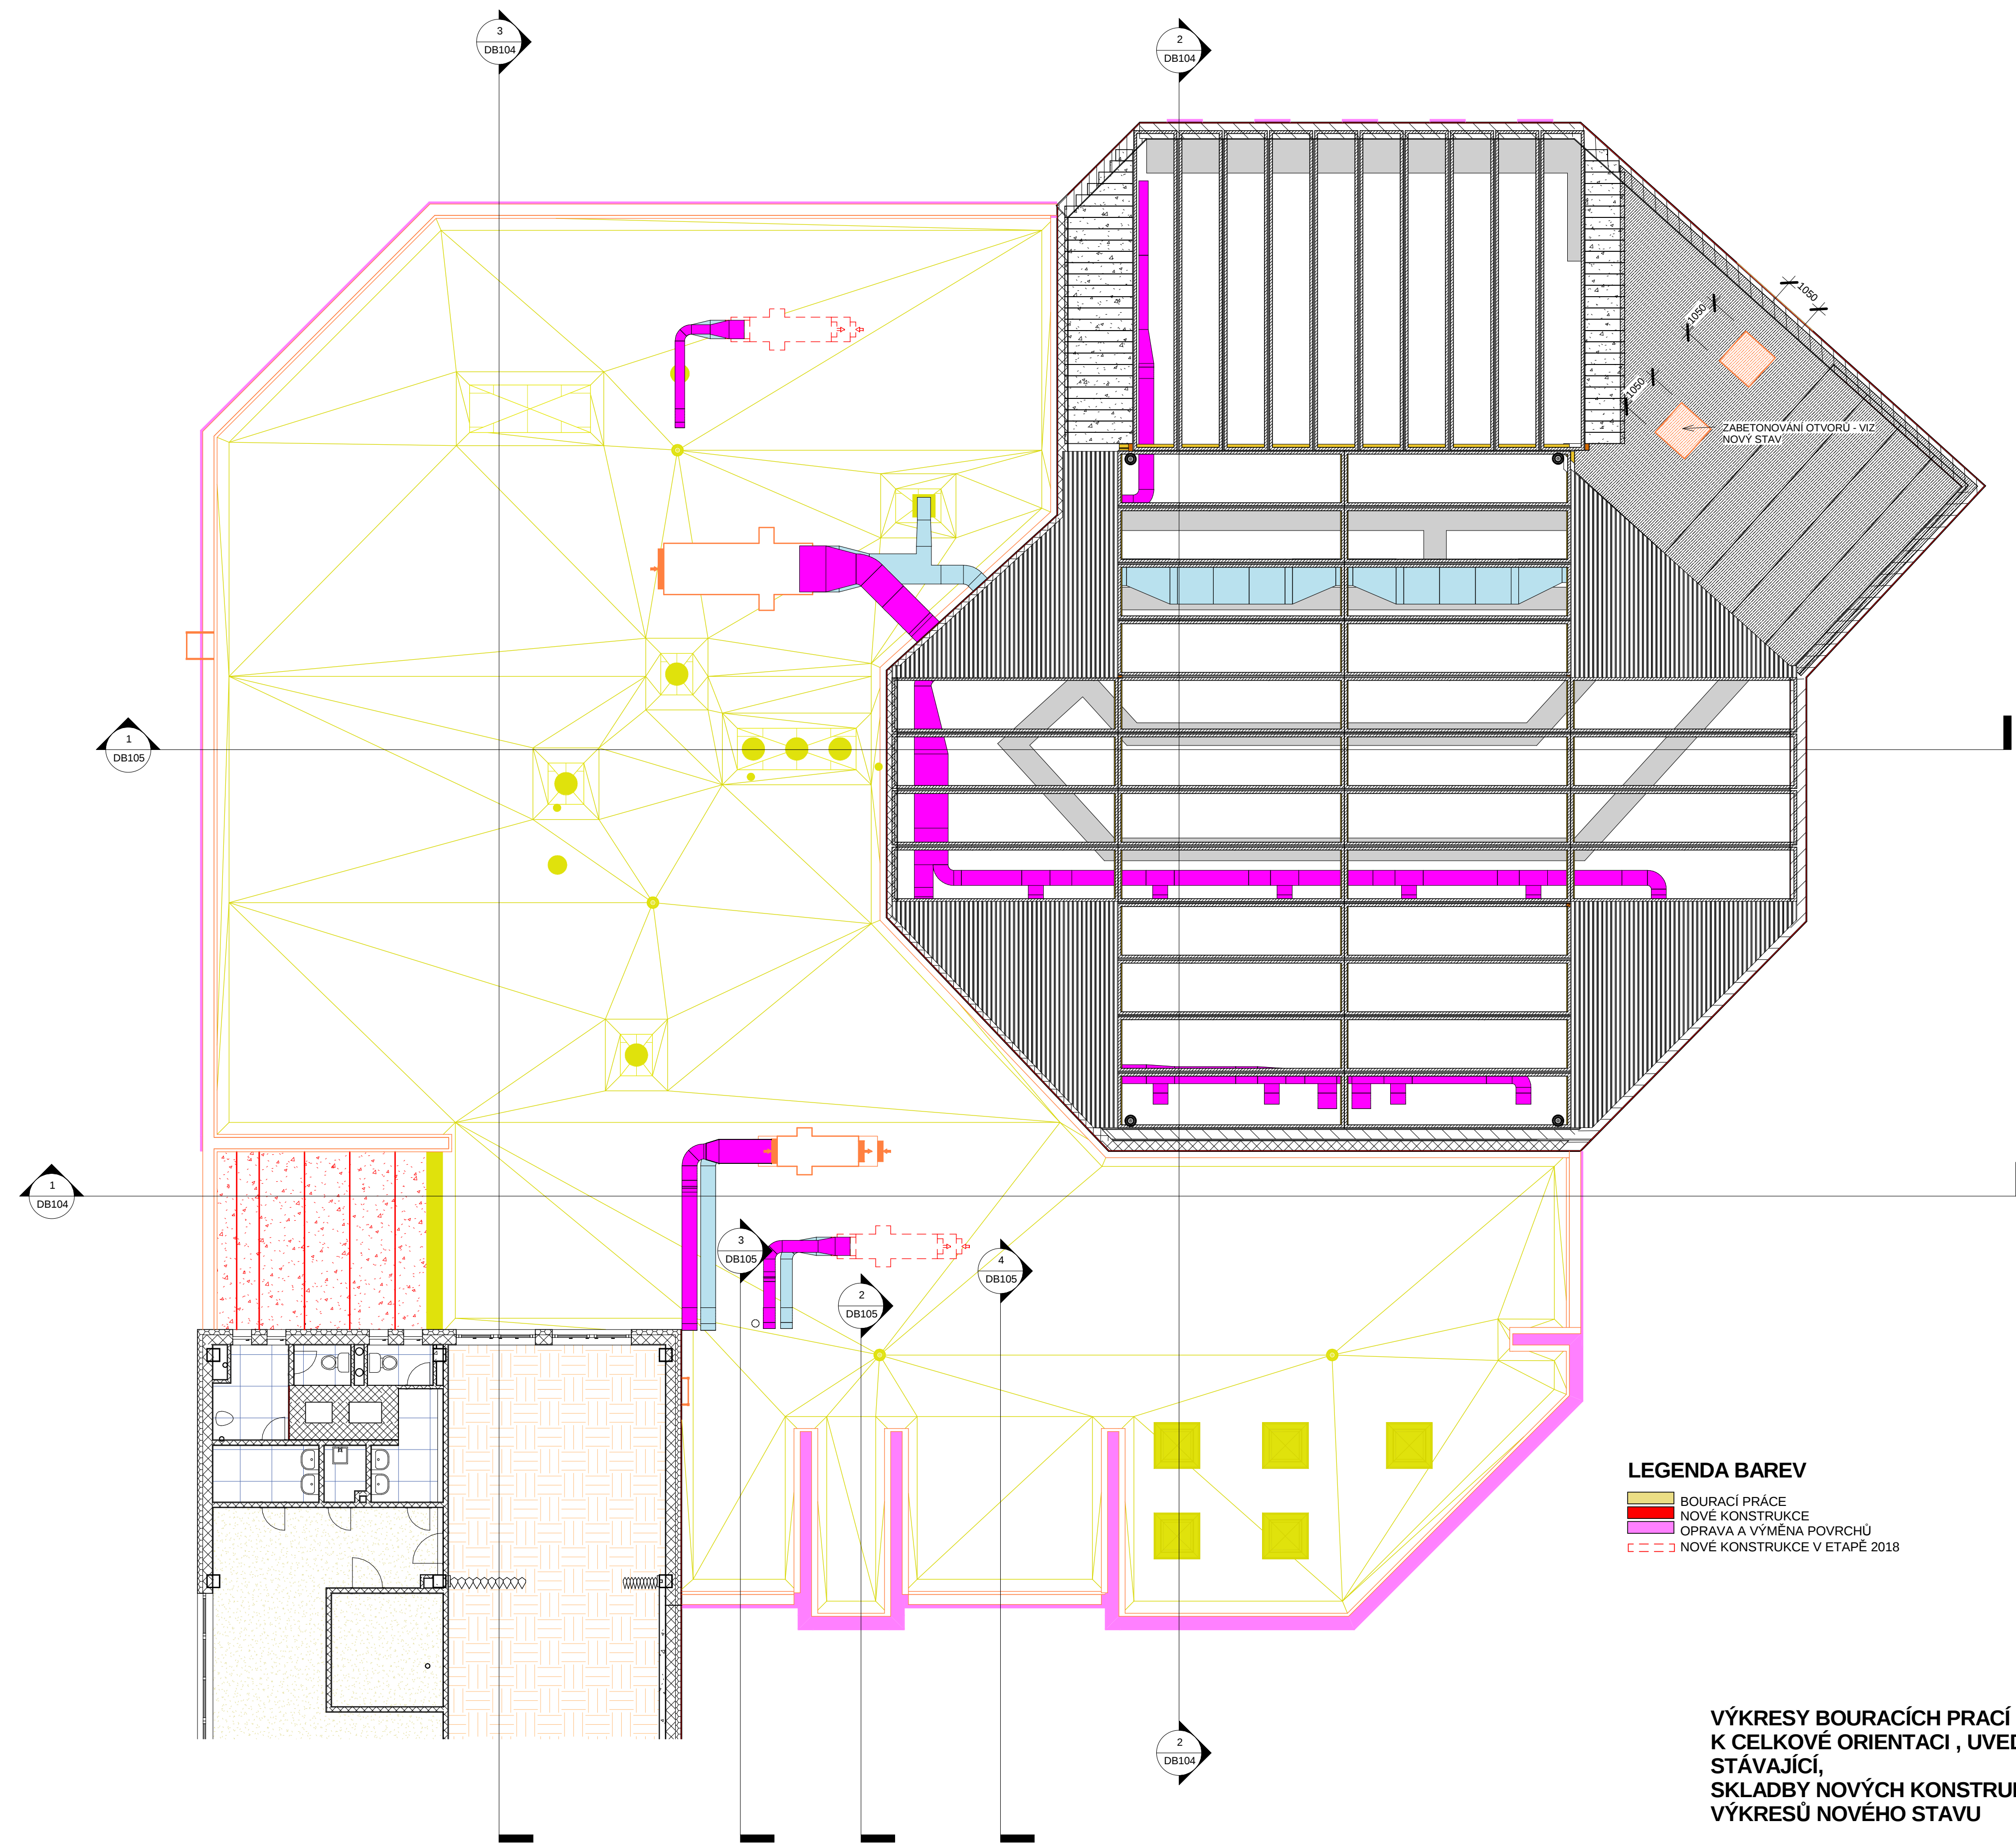

Vedoucí projektant	Vypracoval	Spolupráce	Objekt :	
Ing.arch. Petr Zámečník	Ing. Sporek Jindřich		DPPS005	
Investor : MÚ VIZOVICE			Datum	BŘEZEN 2017
STAVEBNÍ ÚPRAVY DOMU KULTURY VIZOVICE - 1.OPRAVA STŘECHY, VÝMĚNA VZDUCHOTECHNIKY, 2. VÝMĚNA PROSKLENÝCH VÝPLNÍ, 3. PŘÍSTAVBA VSTUPU A STAVEBNÍ ÚPRAVY			Formát	8x4
			Stupeň PD	
			PROJ DOK. PRO PROVÁDĚNÍ STAVBY	
STROP NAD 3NP BOURACÍ PRÁCE			1 : 100	DB108