


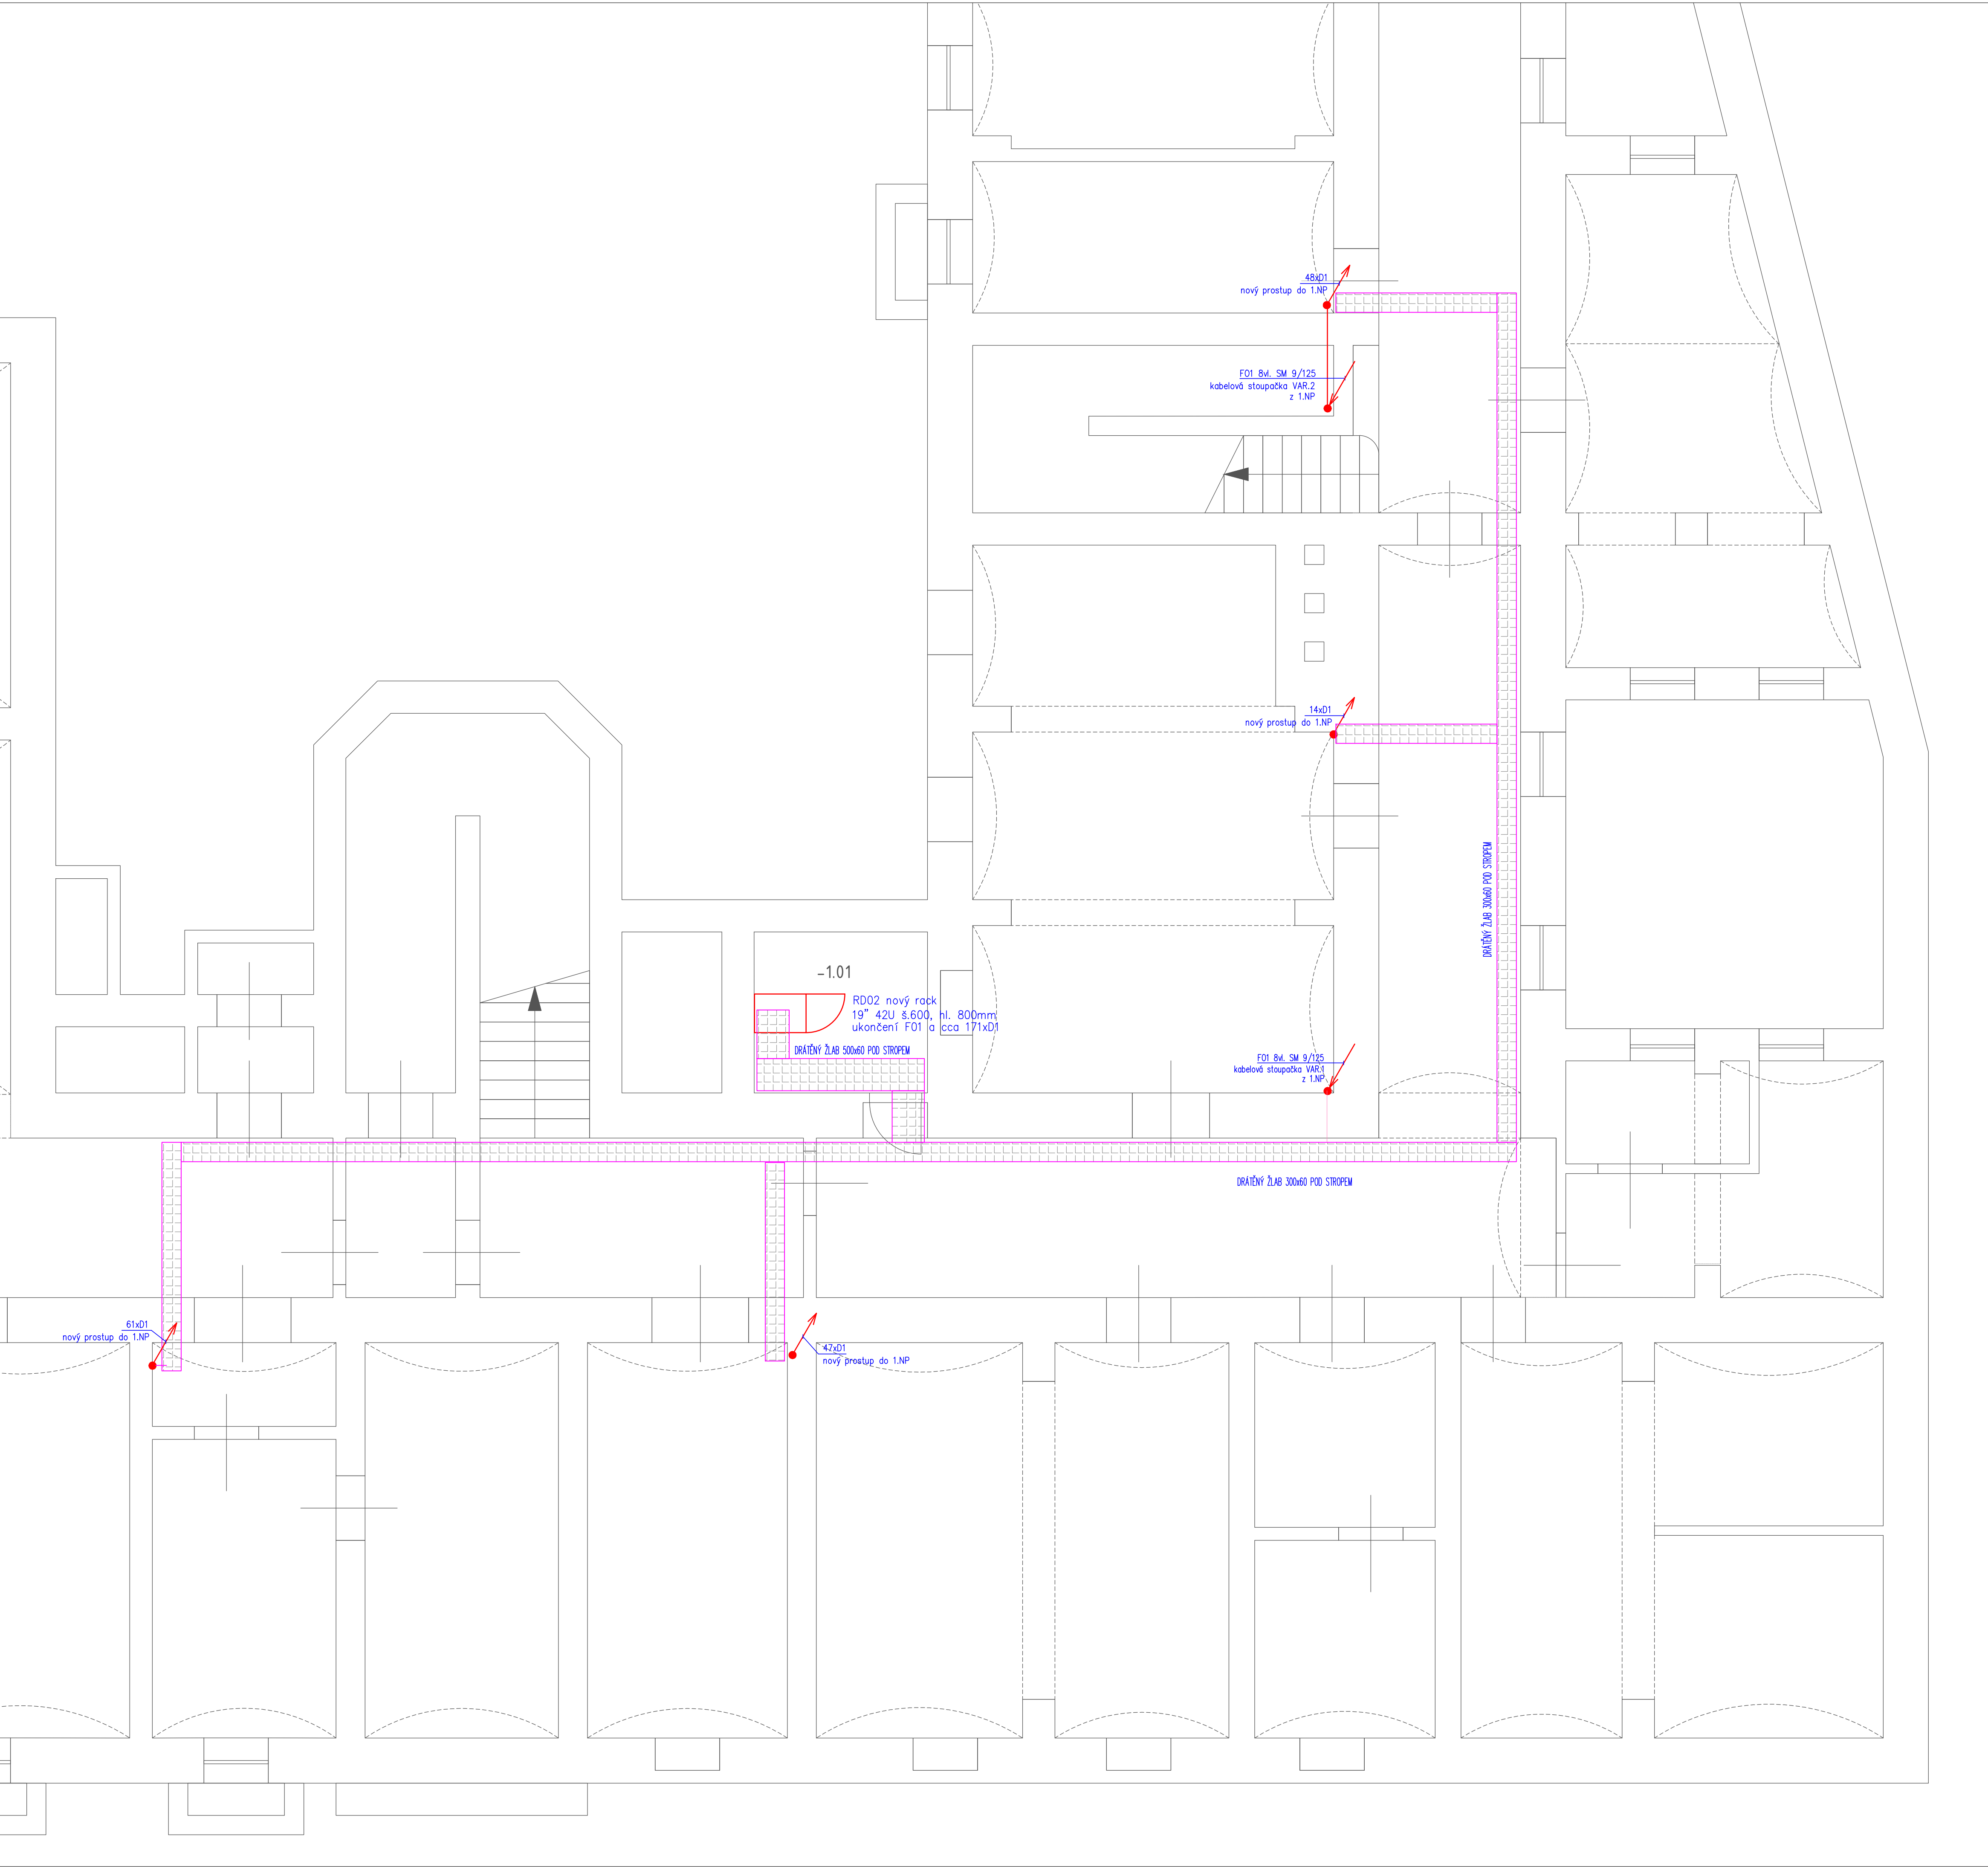

LEGENDA DATOVÝCH ROZVODŮ, CCTV:

- jednoportová zásuvka RJ45 cat.6 UTP (VS=vyvolávací systém; K=IP kamera)
- dvouportová datová zásuvka 2x RJ45 cat.6
- venkovní kamera (analog-stávající)
- nová interiérová IP kamera, provedení DOME, IR přisvit, PoE
- svodič přepětí (PoE) pro IP kamery vč. uzemnění a instal. baxu (příprava)

- D1 – kabel strukturované kabeláže UTP cat.6 – rozvody SK, připojení IP kamer, vyvol. systému
- D2 – kabel strukturované kabeláže UTP cat.6 venkovní provedení

LEGENDA ASISTENČNÍHO SYSTÉMU PRO INVALIDY:

- ODI CPC Indikátor nad dveře pro asistenční systém
- CB Jednotka s táhlem pro asistenční systém
- Tlačítko zrušení poplachu pro asistenční systém
- PSU Napájecí zdroj pro asistenční systém
- K Jednotka "koncentrátor" asistenčního systému včetně zdroje

LEGENDA KABELOVÝCH TRAS:

- hlavní sdružená kabelová trasa silno/slabo v drátěném žlabu nad podhledem kabeláže silno a slabo odděleny stínící přepážkou
- hlavní sdružená kabelová trasa silno/slabo vedená pod omítkou odstupová vzdálenost kabeláže silno a slabo minimálně 200mm datová kabeláž vedena v plastových chráničcích Ø16–50mm
- sdružená kabelová trasa silno/slabo vedená nad podhledem nebo pod omítkou odstupová vzdálenost kabeláže silno a slabo minimálně 200mm datová kabeláž vedena v plastových chráničcích Ø16–50mm
- sdružená kabelová trasa silno/slabo v interiérovém nábytku odstupová vzdálenost kabeláže silno a slabo minimálně 200mm datová kabeláž vedena v plastových chráničcích Ø16–50mm

OCHRANA PŘED NEBEZPEČNÝM DOTYKEM NEŽIVÝCH ČÁSTÍ JE PŘEVEDENA DLE ČSN 33 2000–4–41 ed.3

ZÁKLADNÍ – AUTOMATICKÝM ODPOJENÍM OD ZDROJE
SELF – BEZPEČNÉ MALÉ NAPĚTÍ

V PROSTORÁCH ZVLÁŠTĚ NEBEZPEČNÝCH JE TATO OCHRANA DOPLNĚNA POSPOJENÍM
SILOVÉ VÝVODY PRO ZÁSUVKOVÉ A SVĚTELNÉ OBVODY JSOU VYBAVENY PROUDOVÝMI CHRÁNIČI

NAPĚTOVÁ SOUSTAVA
3PEN/PE+N str.50Hz,230/400V/TN–C–S

±0,000 = 189,55 m n. m. Bpv NA VŠECHNY PŘÍPADNÉ NEODHODNOSTI MEZI VÝKRESY A DALŠÍ NEJASNOSTI NUTNĚ UPOZORNIT ARCHITEKTA A KONZULTOVAT S NÍH PŘÍPADNÁ ŘEŠENÍ. VŠECHY OBSAH VÝKRESU JE DOŠEVNĚM PLASTICKÝM ATELÉŘ ADÁMEK A PODLEHÁ AUTORSKÉMU ZÁKONU.		STRANA 1		STUPĚŇ DPS	
STAVEBNÍ PRÁCE A MODERNIZACE 1 NP budovy úřadu Seifertova 51, Praha 3		autor: adamek Trogová 259/153 Praha 3 Troja, 111 02		dátum: 03/2024 formát: 8xA6	
VEDOUcí PROJEKTANT ČÁSTI		Ing. arch. Jan Adamek, ČKA 03x73		NÁZEV ČÁSTI: SLABOPRODÁ ELEKTROTECHNIKA Č. ČÁSTI:	
VYPRACOVAVL		Zdeněk Zvěřobík		Č. VÝKRESU: 05	
INVESTOR		Městská část Praha 3 Odbor technické správy majetku a investic Havlíčkovo nám. 700/9, 130 00 Praha 3		NÁZEV VÝKRESU: PŮDORYS 1PP	