


SITUACE - VÝŠKOVÉ ŘEŠENÍ 1
OPRAVA CHODNÍKŮ A VJEZDŮ V OBCI BRVANY

M 1:200

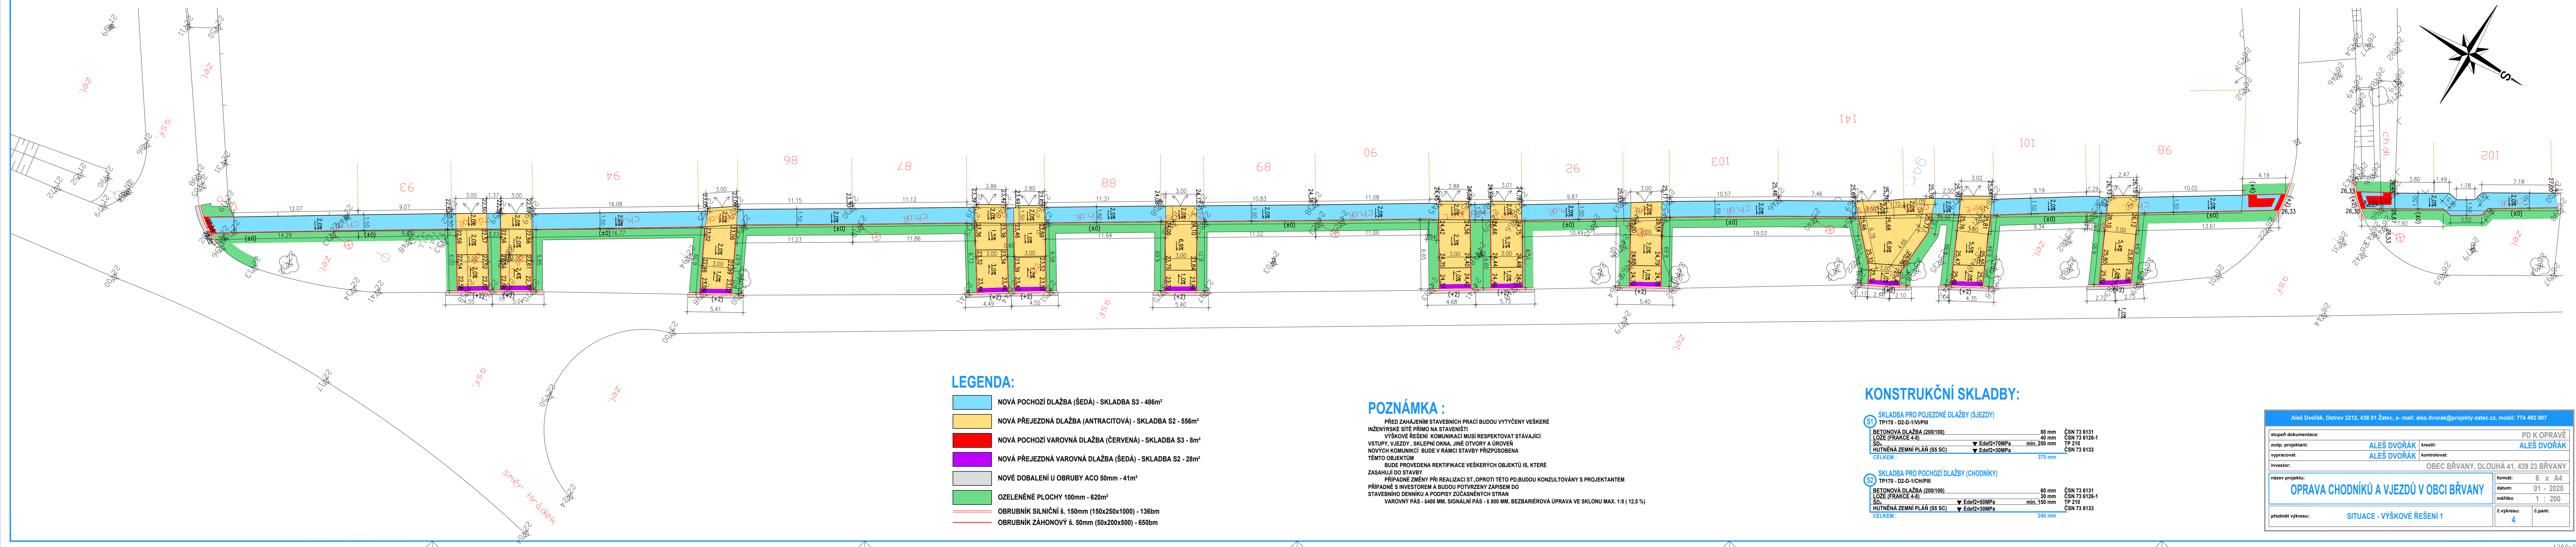

LEGENDA:

- NOVÁ POCHOZÍ DLAŽBA (ŠEDÁ) - SKLADBA S3 - 486m²
- NOVÁ PŘEJEZDNÁ DLAŽBA (ANTRACITOVÁ) - SKLADBA S2 - 556m²
- NOVÁ POCHOZÍ VAROVNÁ DLAŽBA (ČERVENÁ) - SKLADBA S3 - 8m²
- NOVÁ PŘEJEZDNÁ VAROVNÁ DLAŽBA (ŠEDÁ) - SKLADBA S2 - 28m²
- NOVÉ DOBALENÍ U OBRUBY ACO 50mm - 41m²
- OZELENĚNÉ PLOCHY 100mm - 620m²
- OBRUBNÍK SILNIČNÍ š. 150mm (150x250x1000) - 136bm
- OBRUBNÍK ZÁHONOVÝ š. 50mm (50x200x500) - 650bm

POZNÁMKA :

PŘED ZAHÁJENÍM STAVEBNÍCH PRACÍ BUDOU VYTÝČENY VEŠKERÉ INŽENÝRSKÉ SÍTĚ PRIMO NA STAVENÍŠTĚ. VÝŠKOVÉ ŘEŠENÍ KOMUNIKACÍ MUSÍ RESPEKTOVAT STÁVAJÍCÍ VSTUPY, VJEZDY, SKLEPNÍ OKNA, JINÉ OTVORY A ÚROVNĚ NOVÝCH KOMUNIKACÍ. BUDE V RÁMCÍ STAVBY PŘÍZPŮSOBENA TĚMTO OBJEKTŮM. BUDE PROVEDENA REKTIKACE VEŠKERÝCH OBJEKTŮ IS, KTERÉ ZASAŽUJÍ DO STAVBY. PŘÍPADNÉ ZMĚNY PŘI REALIZACI ST., OPROTI TĚTO PD, BUDOU KONZULTOVÁNY S PROJEKTANTEM. PŘÍPADNĚ S INVESTOREM A BUDOU POTVRZENY ZÁPISMEM DO STAVEBNÍHO DENÍKU A PODPISY ZÚČASTNĚNÝCH STRAN. VÁROVNÝ PÁS - 8400 MM, SIGNÁLNÍ PÁS - š 800 MM, BEZBARIÉROVÁ ÚPRAVA VE SKLONU MAX. 1:8 (12,5 %)

KONSTRUKČNÍ SKLADBY:

- S1 SKLADBA PRO POJEZDNÉ DLAŽBY (SJEZDY)**
TP170 - D2-D-1/VI/PIII
BETONOVÁ DLAŽBA (200/100) 80 mm ČSN 73 6131
LOŽE (FRÁKCE 4-8) 40 mm ČSN 73 6126-1
SDA ▼ Edef2=70MPa min. 250 mm TP 210
HUTNĚNÁ ZEMNÍ PLÁN (S5 SC) ▼ Edef2=30MPa ČSN 73 6133
CELKEM : 370 mm
- S2 SKLADBA PRO POCHOZÍ DLAŽBY (CHODNÍKY)**
TP170 - D2-D-1/CH/PIII
BETONOVÁ DLAŽBA (200/100) 60 mm ČSN 73 6131
LOŽE (FRÁKCE 4-8) 30 mm ČSN 73 6126-1
SDA ▼ Edef2=50MPa min. 150 mm TP 210
HUTNĚNÁ ZEMNÍ PLÁN (S5 SC) ▼ Edef2=30MPa ČSN 73 6133
CELKEM : 240 mm

Aleš Dvořák, Ostrov 2212, 438 01 Žatec, e-mail: ales.dvorak@projekty-zatec.cz, mobil: 774 492 007	
stupeň dokumentace:	PD K OPRAVĚ
zodp. projektant:	ALÉŠ DVOŘÁK
vypracoval:	ALÉŠ DVOŘÁK
investor:	OBEC BRVANY, DLOUHÁ 41, 439 23 BRVANY
název projektu:	OPRAVA CHODNÍKŮ A VJEZDŮ V OBCI BRVANY
předmět výkresu:	SITUACE - VÝŠKOVÉ ŘEŠENÍ 1
formát:	6 x A4
datum:	01 - 2020
mřítko:	1 : 200
č.výkresu:	4
č.paré:	