
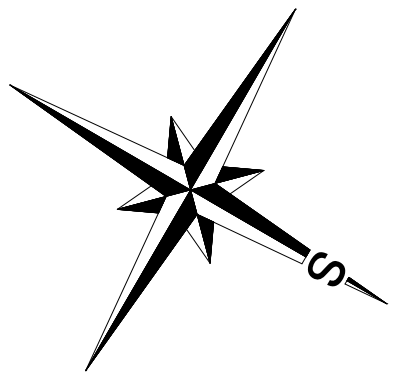


# SITUACE - VÝŠKOVÉ ŘEŠENÍ 2

OPRAVA CHODNÍKŮ A VJEZDŮ V OBCI BŘVANY

M 1:200

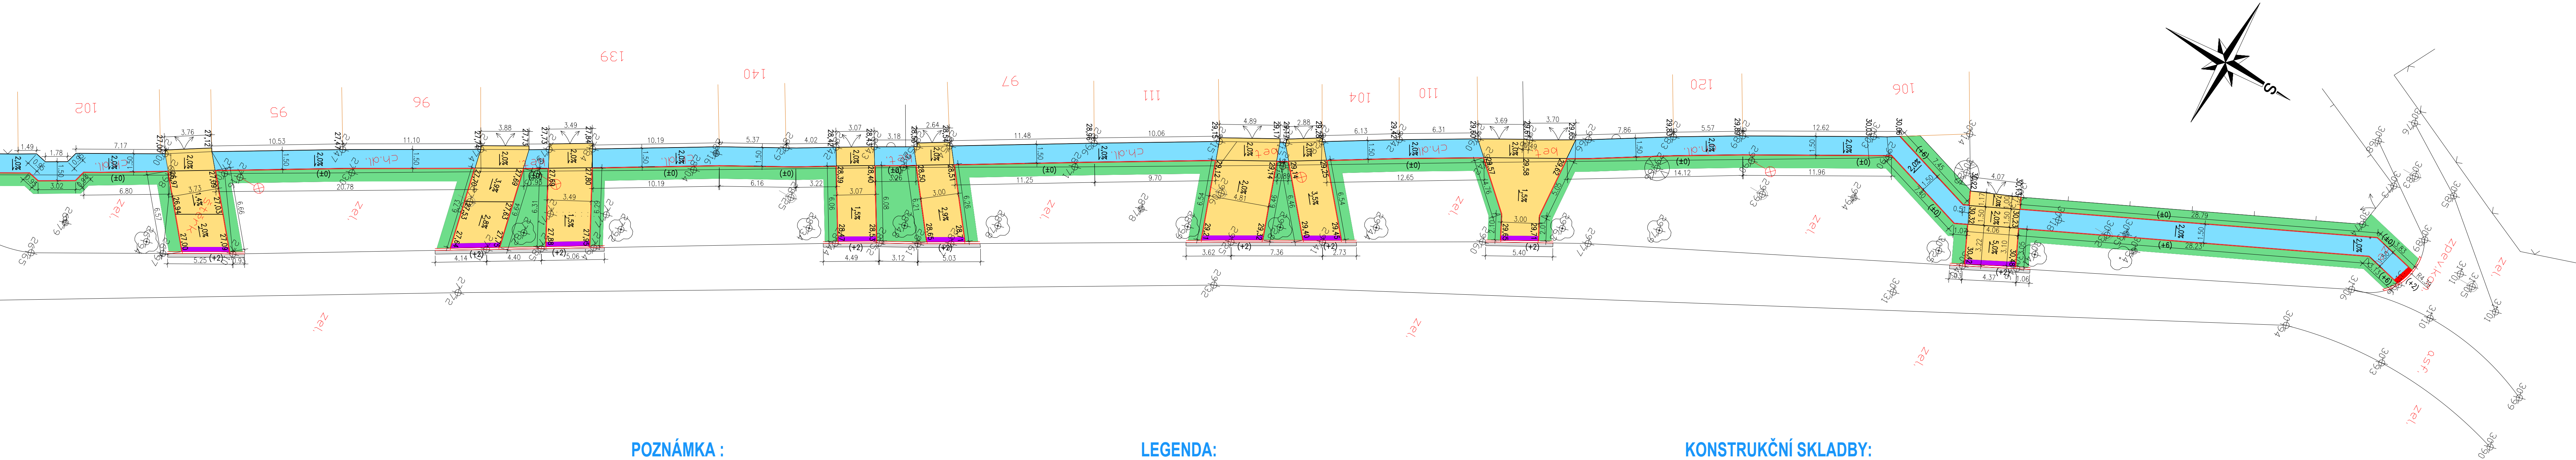

## POZNÁMKA :

PŘED ZAHÁJENÍM STAVEBNÍCH PRACÍ BUDOU VYTÝČENY VEŠKERÉ INŽENÝRSKÉ SÍTĚ PŘÍMO NA STAVENÍŠTI  
VÝŠKOVÉ ŘEŠENÍ KOMUNIKACÍ MUSÍ RESPEKTOVAT STÁVAJÍCÍ VSTUPY, VJEZDY , SKLEPNÍ OKNA, JINÉ OTVORY A ÚROVEŇ NOVÝCH KOMUNIKACÍ BUDE V RÁMCI STAVBY PŘÍZPŮSOBENA TĚMTO OBJEKTŮM  
BUDE PROVEDENA REKTFIKACE VEŠKERÝCH OBJEKTŮ IS, KTERÉ ZASAHUJÍ DO STAVBY  
PŘÍPADNÉ ZMĚNY PŘI REALIZACI ST.,OPROTÍ TĚTO PD,BUDOU KONZULTOVÁNY S PROJEKTANTEM  
PŘÍPADNĚ S INVESTOREM A BUDOU POTVRZENY ZÁPISEM DO STAVEBNÍHO DENNIKU A PODPISY ZÚČASTNĚNÝCH STRAN  
VAROVNÝ PÁS - §400 MM, SIGNÁLNÍ PÁS - § 800 MM, BEZBARIÉROVÁ ÚPRAVA VE SKLONU MAX. 1:8 ( 12,5 %)

## LEGENDA:

- NOVÁ POCHOZÍ DLAŽBA (ŠEDÁ) - SKLADBA S3 - 486m²
- NOVÁ PŘEJEZDNÁ DLAŽBA (ANTRACITOVÁ) - SKLADBA S2 - 556m²
- NOVÁ POCHOZÍ VAROVNÁ DLAŽBA (ČERVENÁ) - SKLADBA S3 - 8m²
- NOVÁ PŘEJEZDNÁ VAROVNÁ DLAŽBA (ŠEDÁ) - SKLADBA S2 - 28m²
- NOVÉ DOBALENÍ U OBRUBY ACO 50mm - 41m²
- OZELENĚNÉ PLOCHY 100mm - 620m²
- OBRUBNÍK SILNIČNÍ š. 150mm (150x250x1000) - 136bm
- OBRUBNÍK ZÁHONOVÝ š. 50mm (50x200x500) - 650bm

## KONSTRUKČNÍ SKLADBY:

### S1 SKLADBA PRO POJEZDNÉ DLAŽBY (SJEZDY)

TP170 - D2-D-1/VI/PIII	80 mm	ČSN 73 6131
BETONOVÁ DLAŽBA (200/100)	40 mm	ČSN 73 6126-1
LOŽE (FRAKCE 4-8)	min. 250 mm	TP 210
SD.	▼ Edel2=70MPa	ČSN 73 6133
HUTNĚNÁ ZEMNÍ PLÁŇ (S5 SC)	▼ Edel2=30MPa	
CELKEM :	370 mm	

### S2 SKLADBA PRO POCHOZÍ DLAŽBY (CHODNÍKY)

TP170 - D2-D-1/CH/PIII	60 mm	ČSN 73 6131
BETONOVÁ DLAŽBA (200/100)	30 mm	ČSN 73 6126-1
LOŽE (FRAKCE 4-8)	min. 150 mm	TP 210
SD.	▼ Edel2=50MPa	ČSN 73 6133
HUTNĚNÁ ZEMNÍ PLÁŇ (S5 SC)	▼ Edel2=30MPa	
CELKEM :	240 mm	

Aleš Dvořák, Ostrov 2212, 438 01 Žatec, e- mail: ales.dvorak@projekty-zatec.cz, mobil: 774 492 007	
stupeň dokumentace:	PD K OPRAVĚ
zodp. projektant:	ALEŠ DVOŘÁK
vypracoval:	ALEŠ DVOŘÁK
investor:	OBEC BŘVANY, DLOUHÁ 41, 439 23 BŘVANY
název projektu:	OPRAVA CHODNÍKŮ A VJEZDŮ V OBCI BŘVANY
formát:	5 x A4
datum:	01 - 2020
měřítko:	1 : 200
předmět výkresu:	SITUACE - VÝŠKOVÉ ŘEŠENÍ 2
č.výkresu:	5
č.paré:	