



PŘÍRODNÍ ZAHRADA MŠ NETŘEBICE



Mateřská škola Netřebice
Netřebice 80
288 02 Nymburk 2


Netřebice

80


parcela č. 80/23, st.90 [řešené území]



0 20 40 60 80 100m

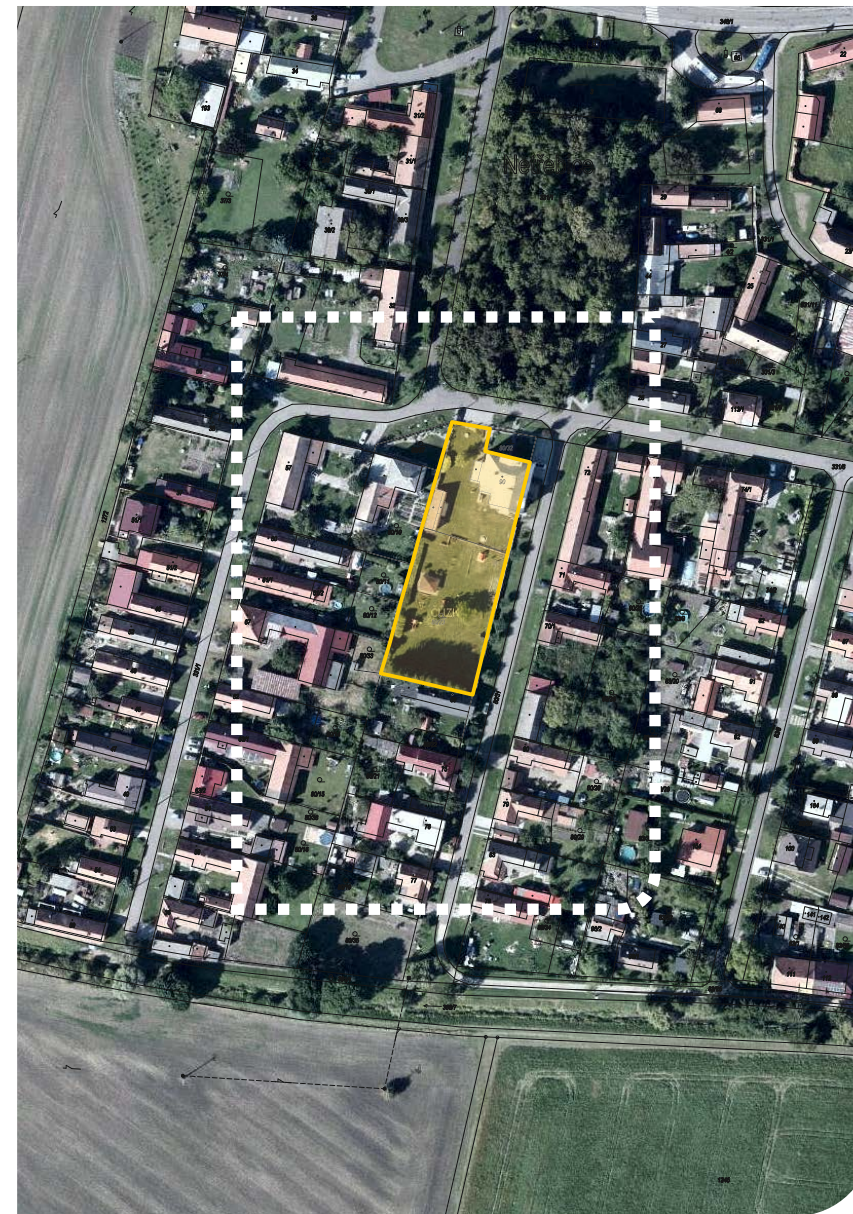

0 10 20 30 40 50m

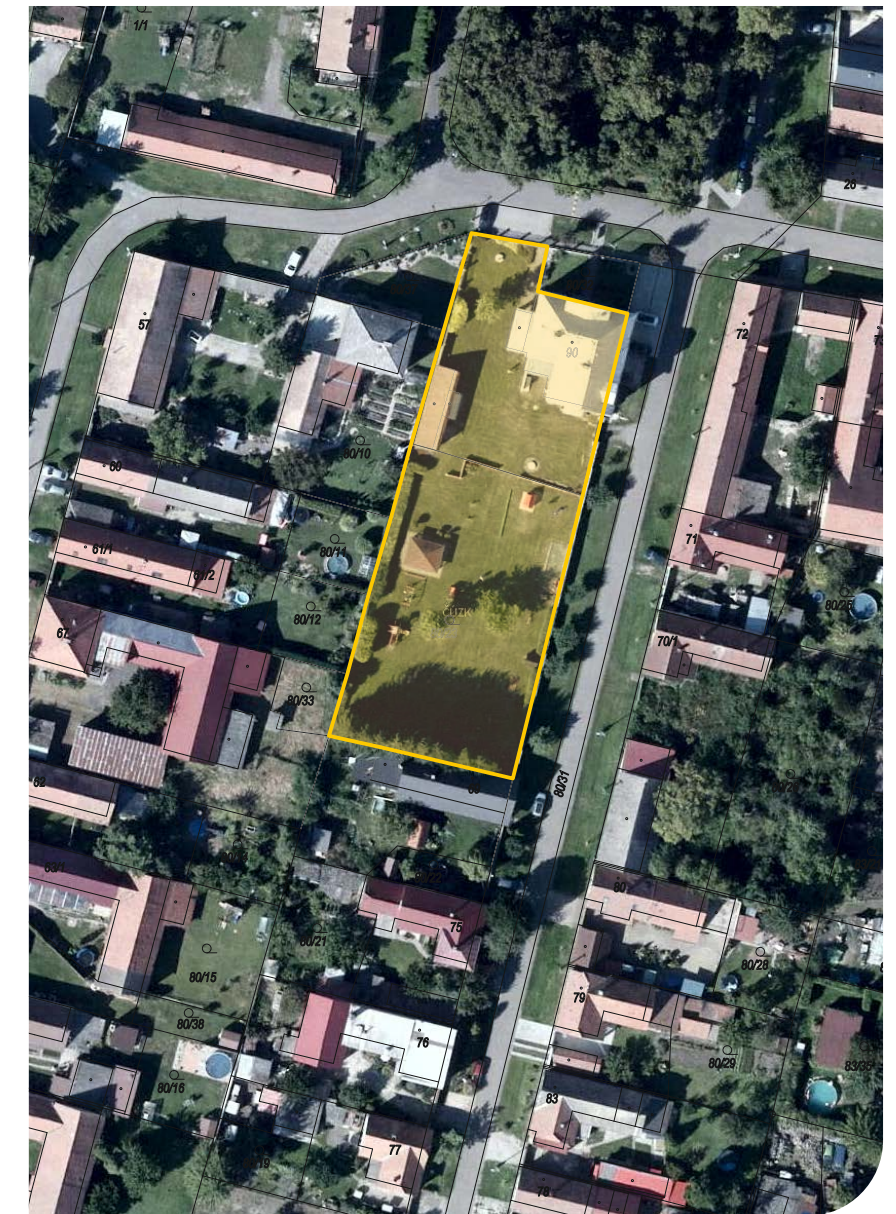

0 5 10 15 20 25m

© ČÚZK 2010



září 2022
vypracovali:
kreslil:

Ing. arch. Dana Václavíková
Ing. Ivan Hanzély

situace
A3
přírodní
zahrady

1



LEGENDA:



- listnatý strom
- jehličnatý strom
- listnatý keř
- trvalkový záhon
- studna
- přesunuté prvky
- odstraněné prvky a zeleň



září 2022
vypracovali:
kreslil:

Meřítko: 1:200
Ing. arch. Dana Václavíková
Ing. Ivan Hanzély

přírodní
zahrady

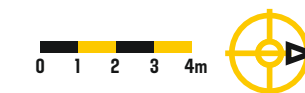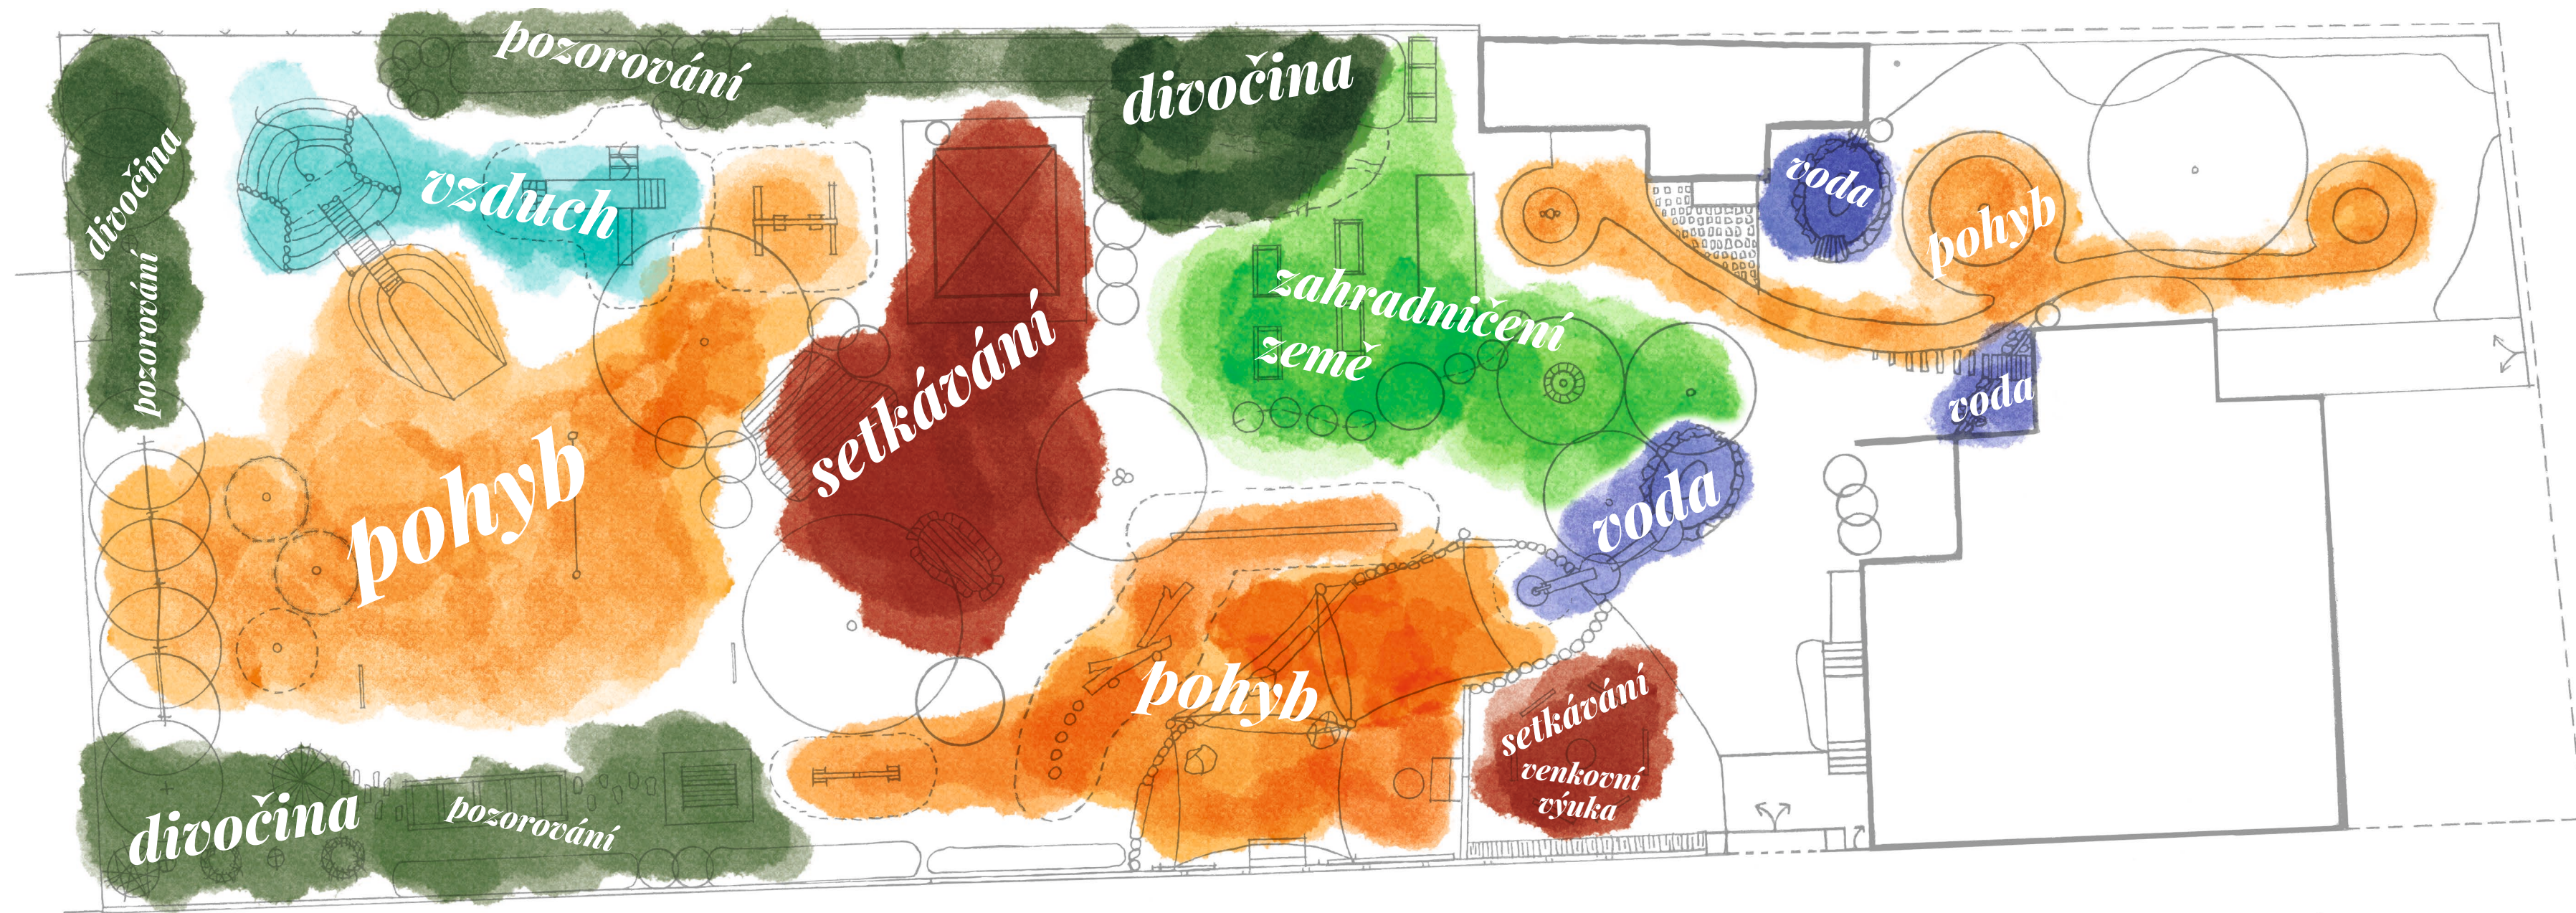

září 2022
vypracovali:
kreslil:

Meřítko: 1:200
Ing. arch. Dana Václavíková
Ing. Ivan Hanzély

zóny
přírodní zahrady
3

LEGENDA:

1. infopanel s didaktickým a edukačním obsahem
2. dešťový záhon
3. dřevěný mostek přes kamenný potok
4. kamenné nášlapy v trávě
5. didaktické kresby na zdi
6. koloběžková dráha
7. jahodiště
8. zasakovací plocha z kačírku
9. sud na dešťovou vodu
10. pozorovací jezírko s nástupní plošinou
11. zatravnovací dlažba
12. zasakovací plocha z kačírku
13. záhon pro pěstování obilí, sezónní jedlé květy
14. dřevěný třídilný kompostér
15. hmyzí domek
16. kruhová lavice
17. zvýšený záhon
18. meteostanice
19. květnatá divoká louka
20. celoroční venkovní učebna
21. prolézací sestava
22. prolézací tunel v kopci
23. šplhací lano na svahu
24. visutý balanční chodník
25. přesunutý tunel
26. lanová dráha mezi stromy
27. broukoviště pod smrkem
28. přesunuté houpadlo
29. ježkovník
30. proutěné hnízdo
31. suché proutěné typy
32. přesunutý hrací domek
33. budka pro ptáky
34. velkoplošná výuková lavice
35. výukový stůl s lavicemi
36. pozorovací kmeny stromů (broukoviště)
37. špalky na sezení
38. tabule na zdi
39. pozoroviště (s pítkem pro ptáky)
40. přesunutá hrací kuchyňka
41. sluneční plachta
42. vodní management s biotopem
43. místo pro venkovní výuku
44. přenosné ohniště
45. lavice srubového typu
46. dřevník
47. bylinkový záhon
48. kamenný suchý potok
49. přenosné mlhovadlo
50. kamínková zvonkohra
51. váhy

EVVO prvky a zeleň (modré označení) jsou předmětem žádosti o dotace.

Prvky (černé označení) není řešeno v rámci dotace, bude řešeno samostatně v další etapě.

ZELEŇ		PLOCHY	
	stávající listnatý strom		písek
	stávající jehličnatý strom		trávník
	nový listnatý strom		kačírek
	nový listnatý keř		mlatový povrch
	nový ovocný keř		stávající dlažba
	trvalkový záhon		



září 2022
vypracovali:
kreslil:

Meřítko: 1:200
Ing. arch. Dana Václavíková
Ing. Ivan Hanzély

přírodní
zahrady

4

LEGENDA:

STROMY

S1	Javor amurský, ohnivý (vicekmen) - Acer tataricum ssp. ginnala (vicekmen)	1 ks
S2	Jabloň Grávštýnské - Malus domestica 'Gravenstein'	1 ks
S3	Hrušeň Williamsova - Pyrus communis 'Williams'	1 ks
S4	Třešeň raná Burlat - Prunus avium 'Burlat'	1 ks
S5	Moruše bílá, převíslá - Morus alba 'Pendula'	1 ks
Celkem stromy		5 ks

JEDLÉ A OKRASNÉ KEŘE

K1	Pustoryl Lemoinův, nepravý jasmín - Philadelphus 'Lemoinei'	3 ks
K2	Rybíz černý - Ribes nigrum	2 ks
K3	Josta - Ribes nidigrolaria	2 ks
K4	Rybíz červený - Ribes rubrum	3 ks
K5	Černý jeřáb, aronie - Aronia melanocarpa	2 ks
K6	Svida výběžkatá 'Flaviramea' - Cornus sericea 'Flaviramea'	6 ks
K7	Svida krvavá 'Winter beauty' - Cornus sanguinea 'Winter beauty'	5 ks
K8	Kdoulon obecná - Cydonia oblonga	3 ks
K9	Muchovník oválný 'Edelweiss' - Amelanchier ovalis 'Edelweiss'	2 ks
K10	Líska obecná - Corylus avellana	1 ks
K11	Zlatice prostřední - Forsythia intermedia	2 ks
K12	Maliník obecný 'Polka' - Rubus idaeus 'Polka'	8 ks
K13	Ostružník beztrnný - Rubus fruticosus	8 ks
Celkem keře		47 ks

TRVALKY

T1	Trvalky (dešťový záhon) 8 m2	10 ks/m2	80 ks
např.: perovskia, rudbécie, astra, třapatka, šalvěj hajní, šalvěj, dochan psárkovitý, Perovskia atriplicifolia 'Little Spire', Rudbeckia fulgida, Astra 'Little Carlow', Echinacea 'Amazing Dream', Salvia nemorosa 'Canadonna', Salvia officinalis, Penisetum alupecuroides 'Hameln'			
T2	Bylinkový záhon 4 m2	8 ks/m2	32 ks
např.: pažitka, petržel, rozmarýn, dobromysl, mateřídouška, šalvěj, tymián, máta zahradní, bazalka			
T3	Jahodisté 3 m2	9 ks/m2	27 ks
např.: jahodník lesní - Fragaria vesca			
Celkem trvalky			139 ks

VODNÍ ROSTLINY

VI	Vodní rostliny (jezírko)	5ks/m	80 ks
např.: Puškvorec, Žabník jitrocelový, Blatouch bahenní, Prustka obecná, Kosatec žlutý, Kyprej vrbové, Lektin, Máta vodní, Vachta trojlístá, Pomněnka bahenní, Orobinec nejmenší			
např.: Acorus calamus, Alisma plantago-aquatica, Caltha palustris, Hippuris vulgaris, Iris pseudacorus, Lythrum salicaria, Nymphaea, Mentha aquatica, Menyanthes trifoliata, Myosotis palustris, Typha minima			
Celkem vodní rostliny			80 ks



osazovací plán

září 2022

vypracovali:

kreslil:

Meřítko: 1:200

Ing. arch. Dana Václavíková

Ing. Ivan Hanzély

přírodní
zahrady

5



Pohled na výukové poličko s obilím, pěstební záhonky a květnatou louku



Pohled na výukové jezírko



září 2022
vypracovali:
kreslil:

A3
Ing. arch. Dana Václavíková
Ing. Ivan Hanzély
přirodní zahrady

6