


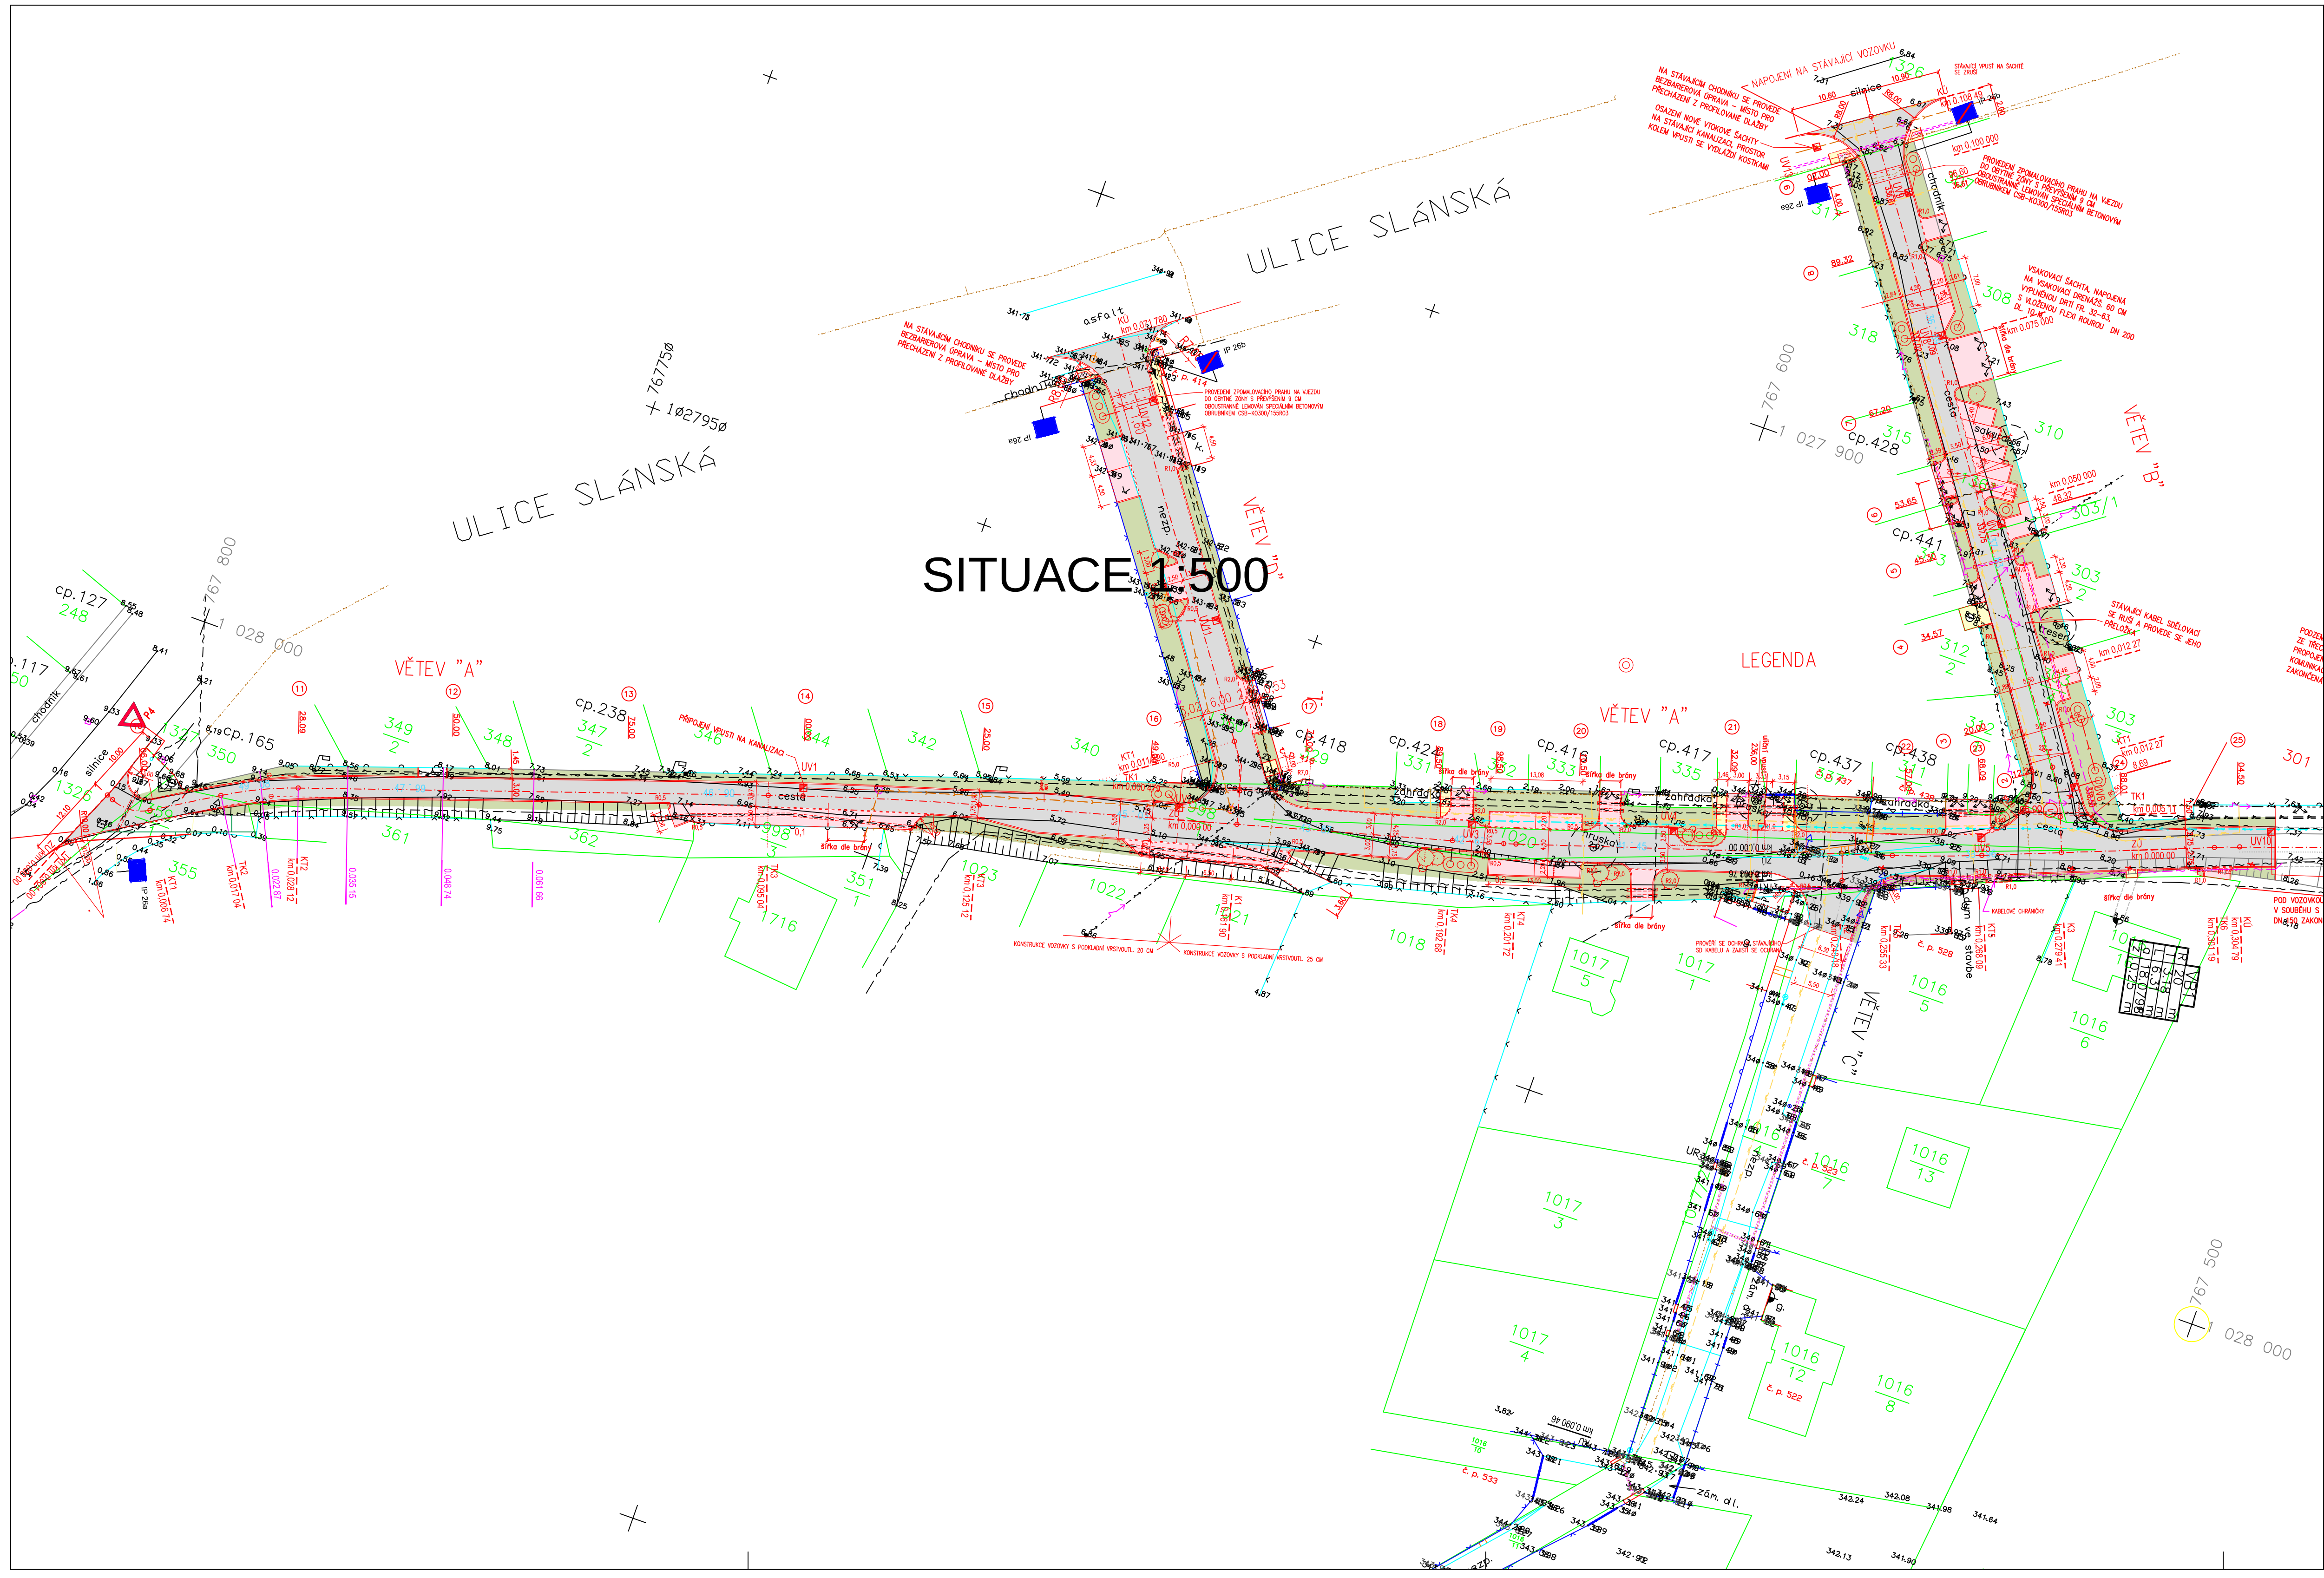

- Nový stav**
- VOZOVKA - ŽIVICE
 - VOZOVKA - ZÁMKOVÁ DLAŽBA
 - ZELEŇ
 - CHODNÍK - ZÁMKOVÁ DLAŽBA
 - HRANA KOMUNIKACE
 - PŘELOŽKA SDĚLOVACÍHO VEDENÍ
 - OCHRANA STÁVÁJÍCÍHO KABELU
- Stávající stav**
- PLYNOVOD STL
 - VODOVOD
 - KANALIZACE
 - NADZEMNÍ VEDENÍ NN
 - PODZEMNÍ VEDENÍ NN
 - PODZEMNÍ SDĚLOVACÍ VEDENÍ
- VÝŠKA PŮVODNÍ**
- VÝŠKA PROJEKTOVANÁ**
- KOMUNIKACE - VÝHLID**

POZNÁMKY:

- Projektant upozorňuje dodavatele, že zakres stávajících inž. sítí je zakreslen pouze orientačně z podkladů jejich správce.
- Před zahájením zemních prací musí být veškeré stávající, přeložené, a nové sítě vytyčeny a ověřeny jejich správci, za účasti investora.
- Stavební práce prováděné v ochranném pásmu inženýrských sítí musí být prováděny při dodržení příslušných předpisů týkajících se bezpečnosti osob a prací.
- Dle sdělení investora jsou některé povrchové znaky podzemních inž. sítí zasypané dtl. Je nutné pro-ověřít jejich přítomnost.
- Veškeré změny a odchylky od PD zjištěné v průběhu výstavby musí být konzultovány s projektantem
- Nedílnou součástí výkresové PD je technická zpráva.
- Vzhledem k tomu, že projektant neměl k dispozici zakres stávající kanalizace, nejsou v situaci zakresleny přípojky nových dešťových vpustí do této kanalizace. Jejich délka ale nepřesáhne 2,5 m.
- Na místě samém se doteší výškové úprava u vstupů do objektů a na pozemky
- Povrchové znaky všech inženýrských sítí musí být srovnány na výškovou úroveň nových povrchů.

Výškový systém BALT p.v. Souř. systém S – UTSK

INVESTOR: Město Smečno		Nám. T. G. Masaryka 12 273 05 Smečno	
ing. Josef Širc - autorizovaný inženýr v oboru dopravních staveb		Na Vinici 444, 274 01, Slaný Tel.: 312 520 517, mob: 602 207 858 e-mail: sirc@volny.cz IČO: 40909336	
PROJEKTANT	VYPRACOVAL	KONTROLOVAL	STAVEBNÍ OHLÁŠENÍ
ING. J. ŠIRC	ING. J. ŠIRC		ČÍSLO ZAKÁZKY
AKCE:		OPRAVA KOMUNIKACE V ULICI HRDLÍVSKÉ	
SMEČNO		POČET FORM.	
PRÍLOHA:		DATUM	
SITUACE 1:500		MĚŘÍTKO	
		ČÍS. KOPIE	
		ČÁST	
		ČÍS. PRÍL.	
		F	
		3	