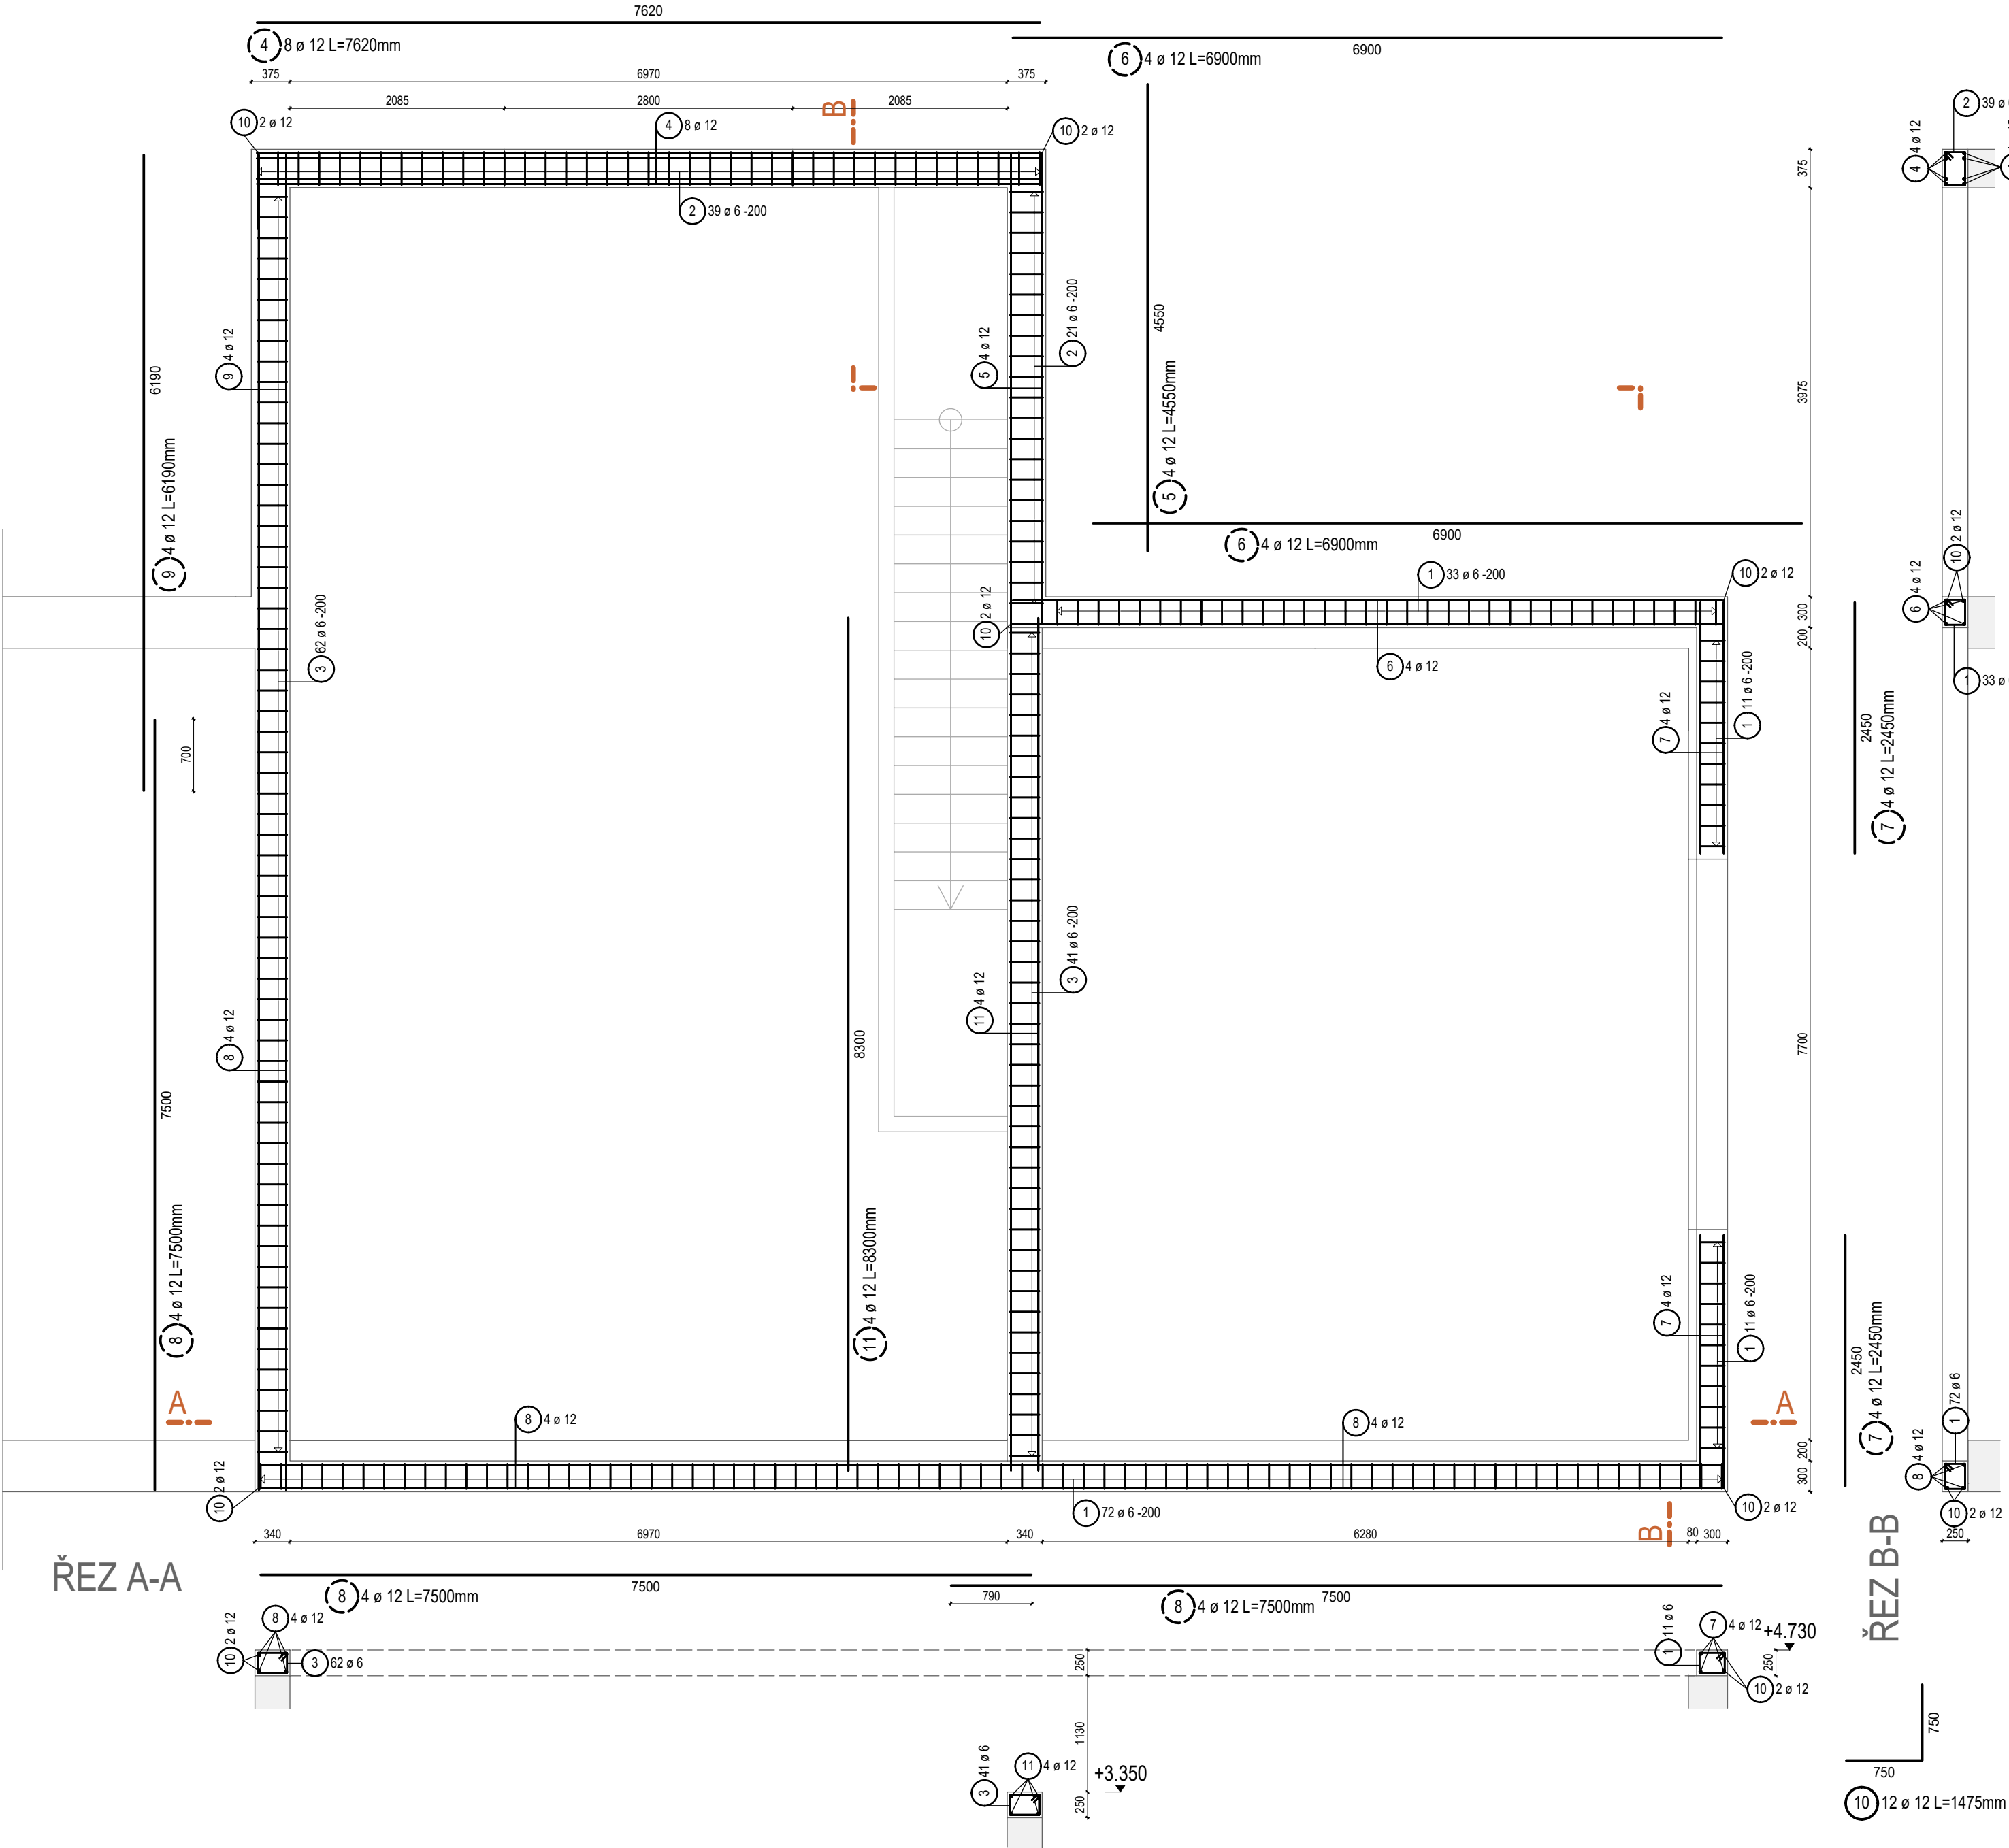


VÝKAZ VÝZTUŽE

POL	SPECIFIKACE			DÉLKA CELKEM							
	KS	Ø	DÉLKA	6	8	10	12	14	16	18	20
OCEL B500B											
1	127	6	1.04	132.08							
2	60	6	1.19	71.40							
3	103	6	1.12	115.36							
4	8	12	7.62				60.96				
5	4	12	4.55				18.20				
6	4	12	6.90				27.60				
7	8	12	2.45				19.60				
8	12	12	7.50				90.00				
9	4	12	6.19				24.76				
10	12	12	1.48				17.70				
11	4	12	8.30				33.20				
DÉLKA OCELI B500B [m]				318.84			292.02				
DÉLKA CELKEM [m]				318.84			292.02				
JEDNOTKOVÁ HMOTNOST [kg/m]				0.222	0.395	0.617	0.888	1.208	1.579	1.998	2.466
HMOTNOST [kg]				70.78	Formula		259.31				
CELKOVÁ HMOTNOST [kg]							330.09				

BETON C25/30-XC1-Dmax22-S3

NÁRŮST PEVNOSTI POMALÝ
NAVRŽENO PODLE ČSN EN 1992-1-1;
ČSN EN 206-1-Z3; ČSN EN 13670-1-Z1
KRYTÍ 25mm

OCEL B 500B

DÉLKY JSOU VZTAŽENY K VENKOVNÍM ROZMĚRŮM PRVKU
CELKOVÉ DÉLKY VLOŽEK JSOU STRIŽNÉ DÉLKY
VE VÝKAZU R.V. JE PŘIDÁNO 10% NA PŘESAHY

INVESTOR Obec Velké Chvojno Velké Chvojno 55, 403 34 Velké Chvojno				
PROJEKTANT: ARCHITEKTONICKÁ KANCELÁŘ ING.ARCH. LUBOŠ HRUŠKA ÚSTÍ NAD LABEM		ZHOTOVITEL PROFESE STATIKA:  ING. JIŘÍ KOZÁK AUTORIZACE ČKAIT 0400010 ÚSTÍ N.L. KRALOVA VYSINA 51 ICO13470078 TEL.602 202 264		
HLAVNÍ ARCHITEKT: Ing. arch. Andrea HRUŠKOVÁ		PROJEKTANT: ING. JIŘÍ KOZÁK		
AKCE: Rekonstrukce a přístavba hasičské zbrojnice, Velké Chvojno.				
PROFES D1.2-KONSTRUKČNÍ ŘEŠENÍ	DATUM 03/2024	ČÍSLO	VERZE	VÝTISK
VÝKRES ZTUŽUJÍCÍ VĚNCE TVAR A VÝZTUŽ	MĚŘÍTKO 1 : 50	05	0	