




PŮDORYS 1.N.P.

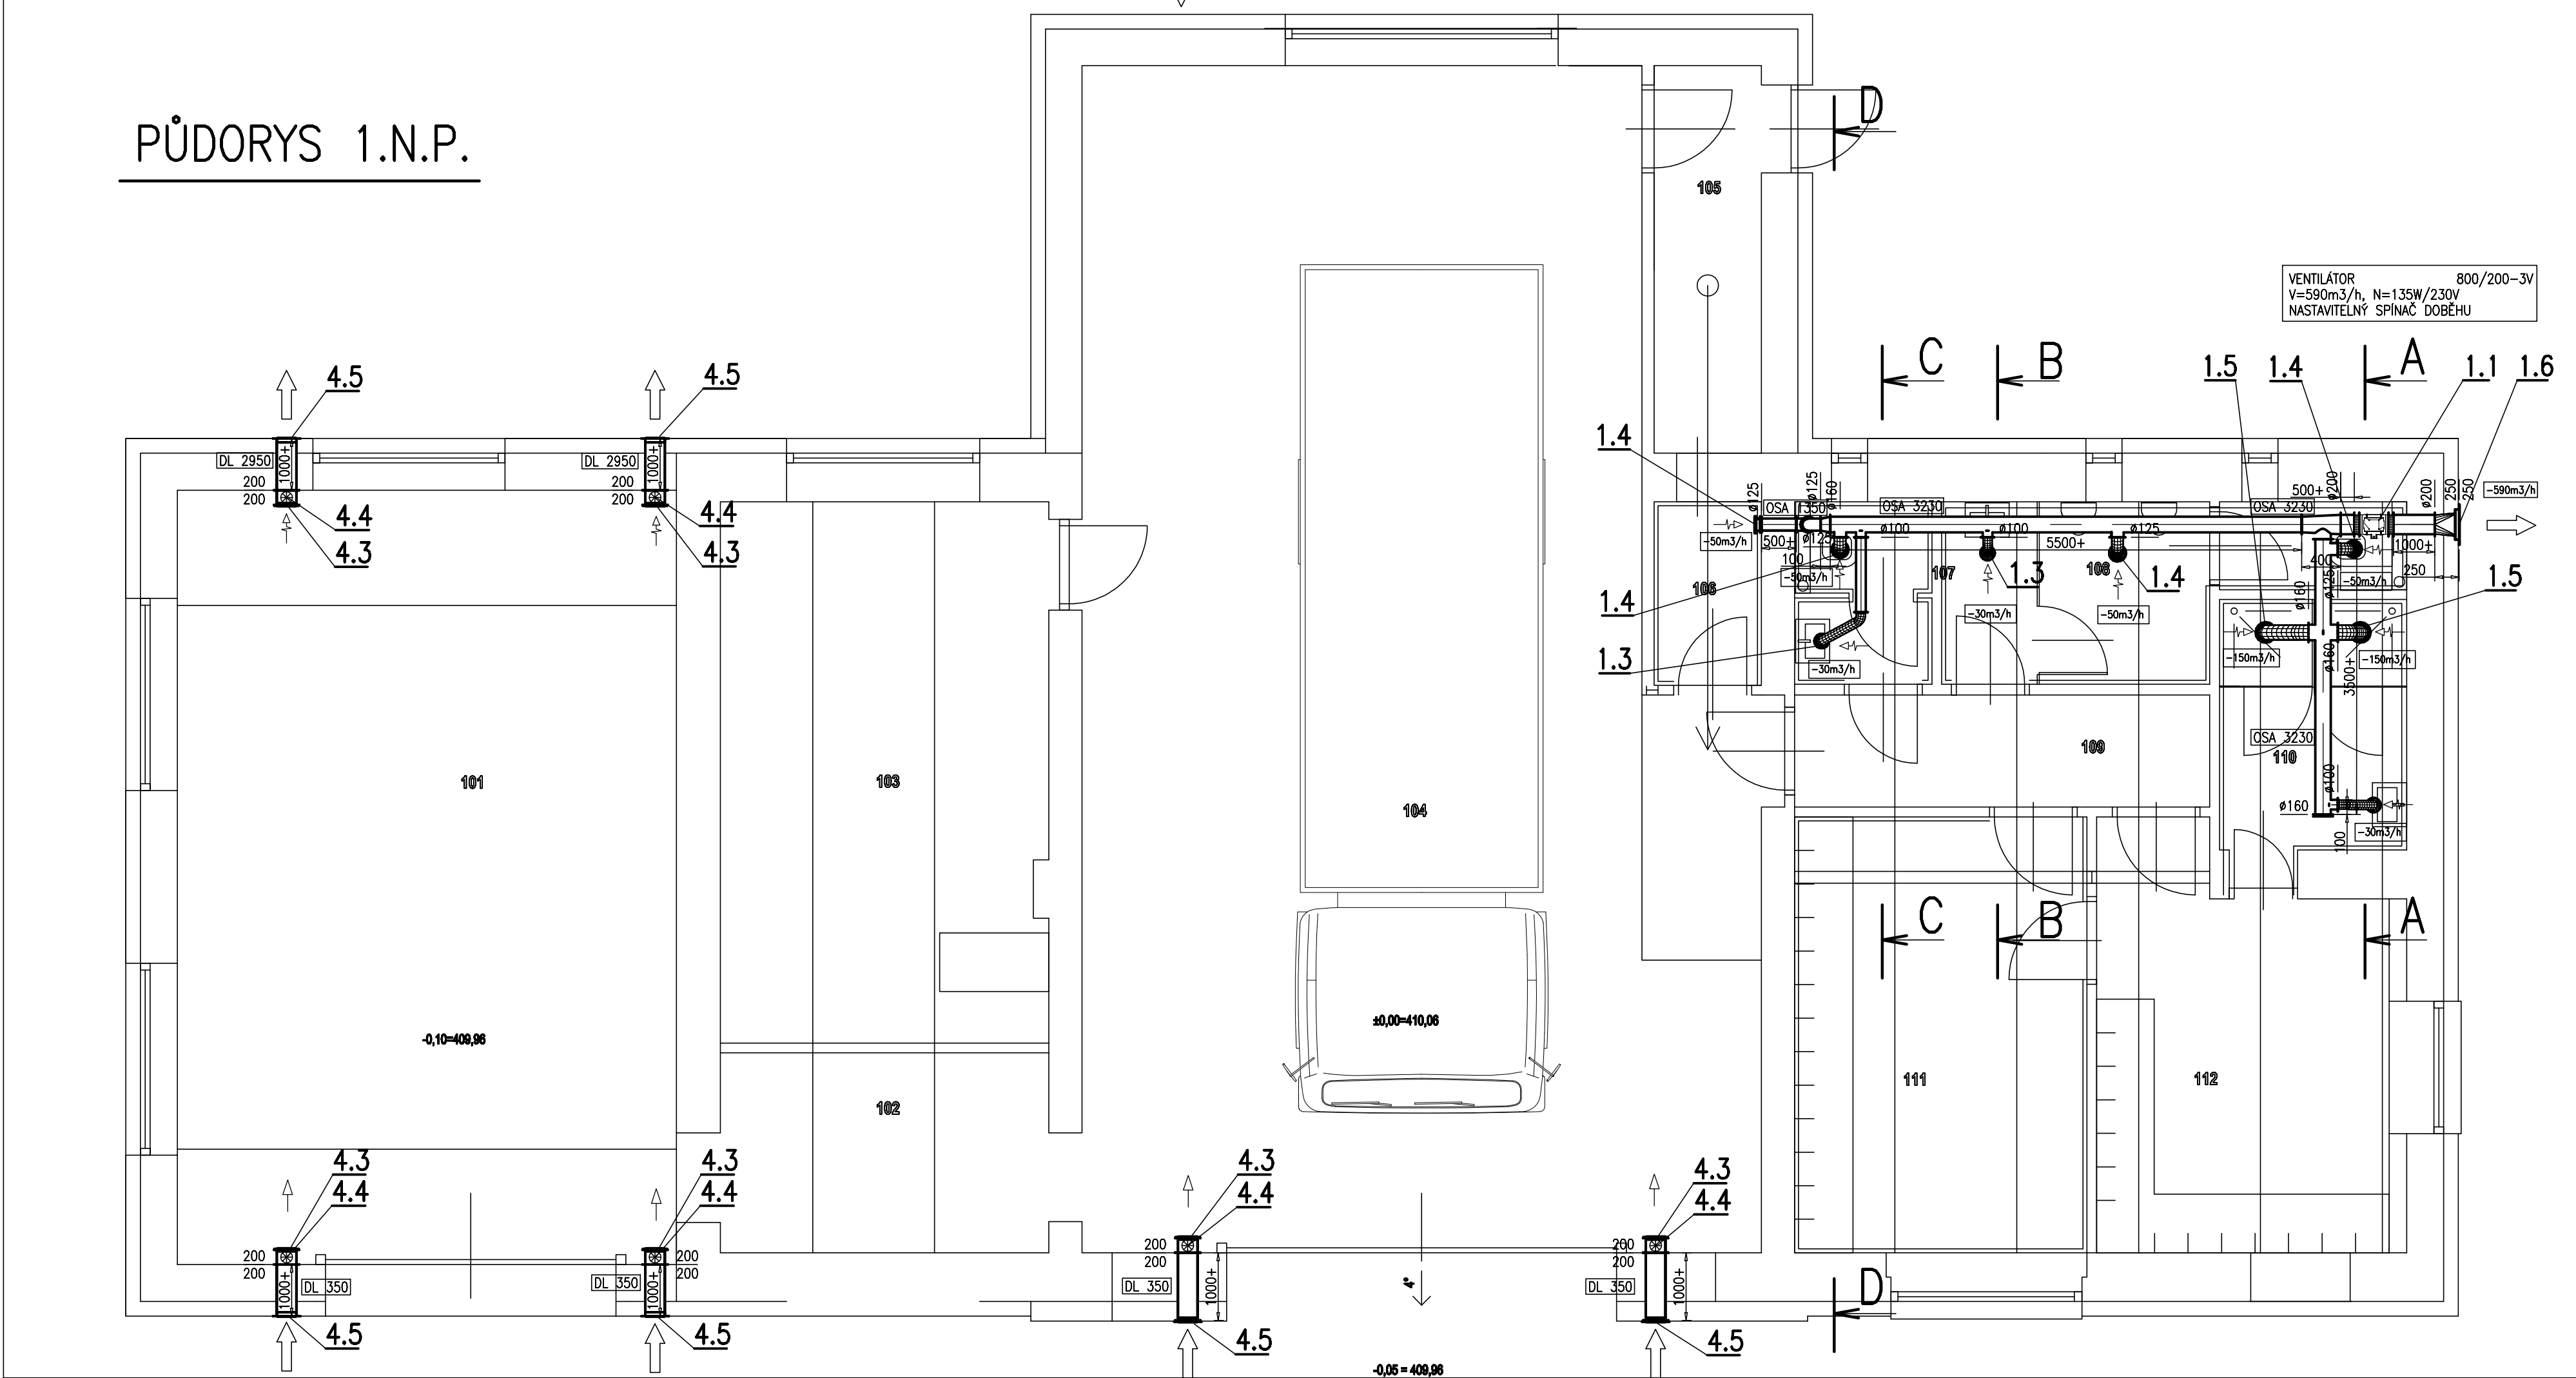


PŮDORYS PODKROVÍ

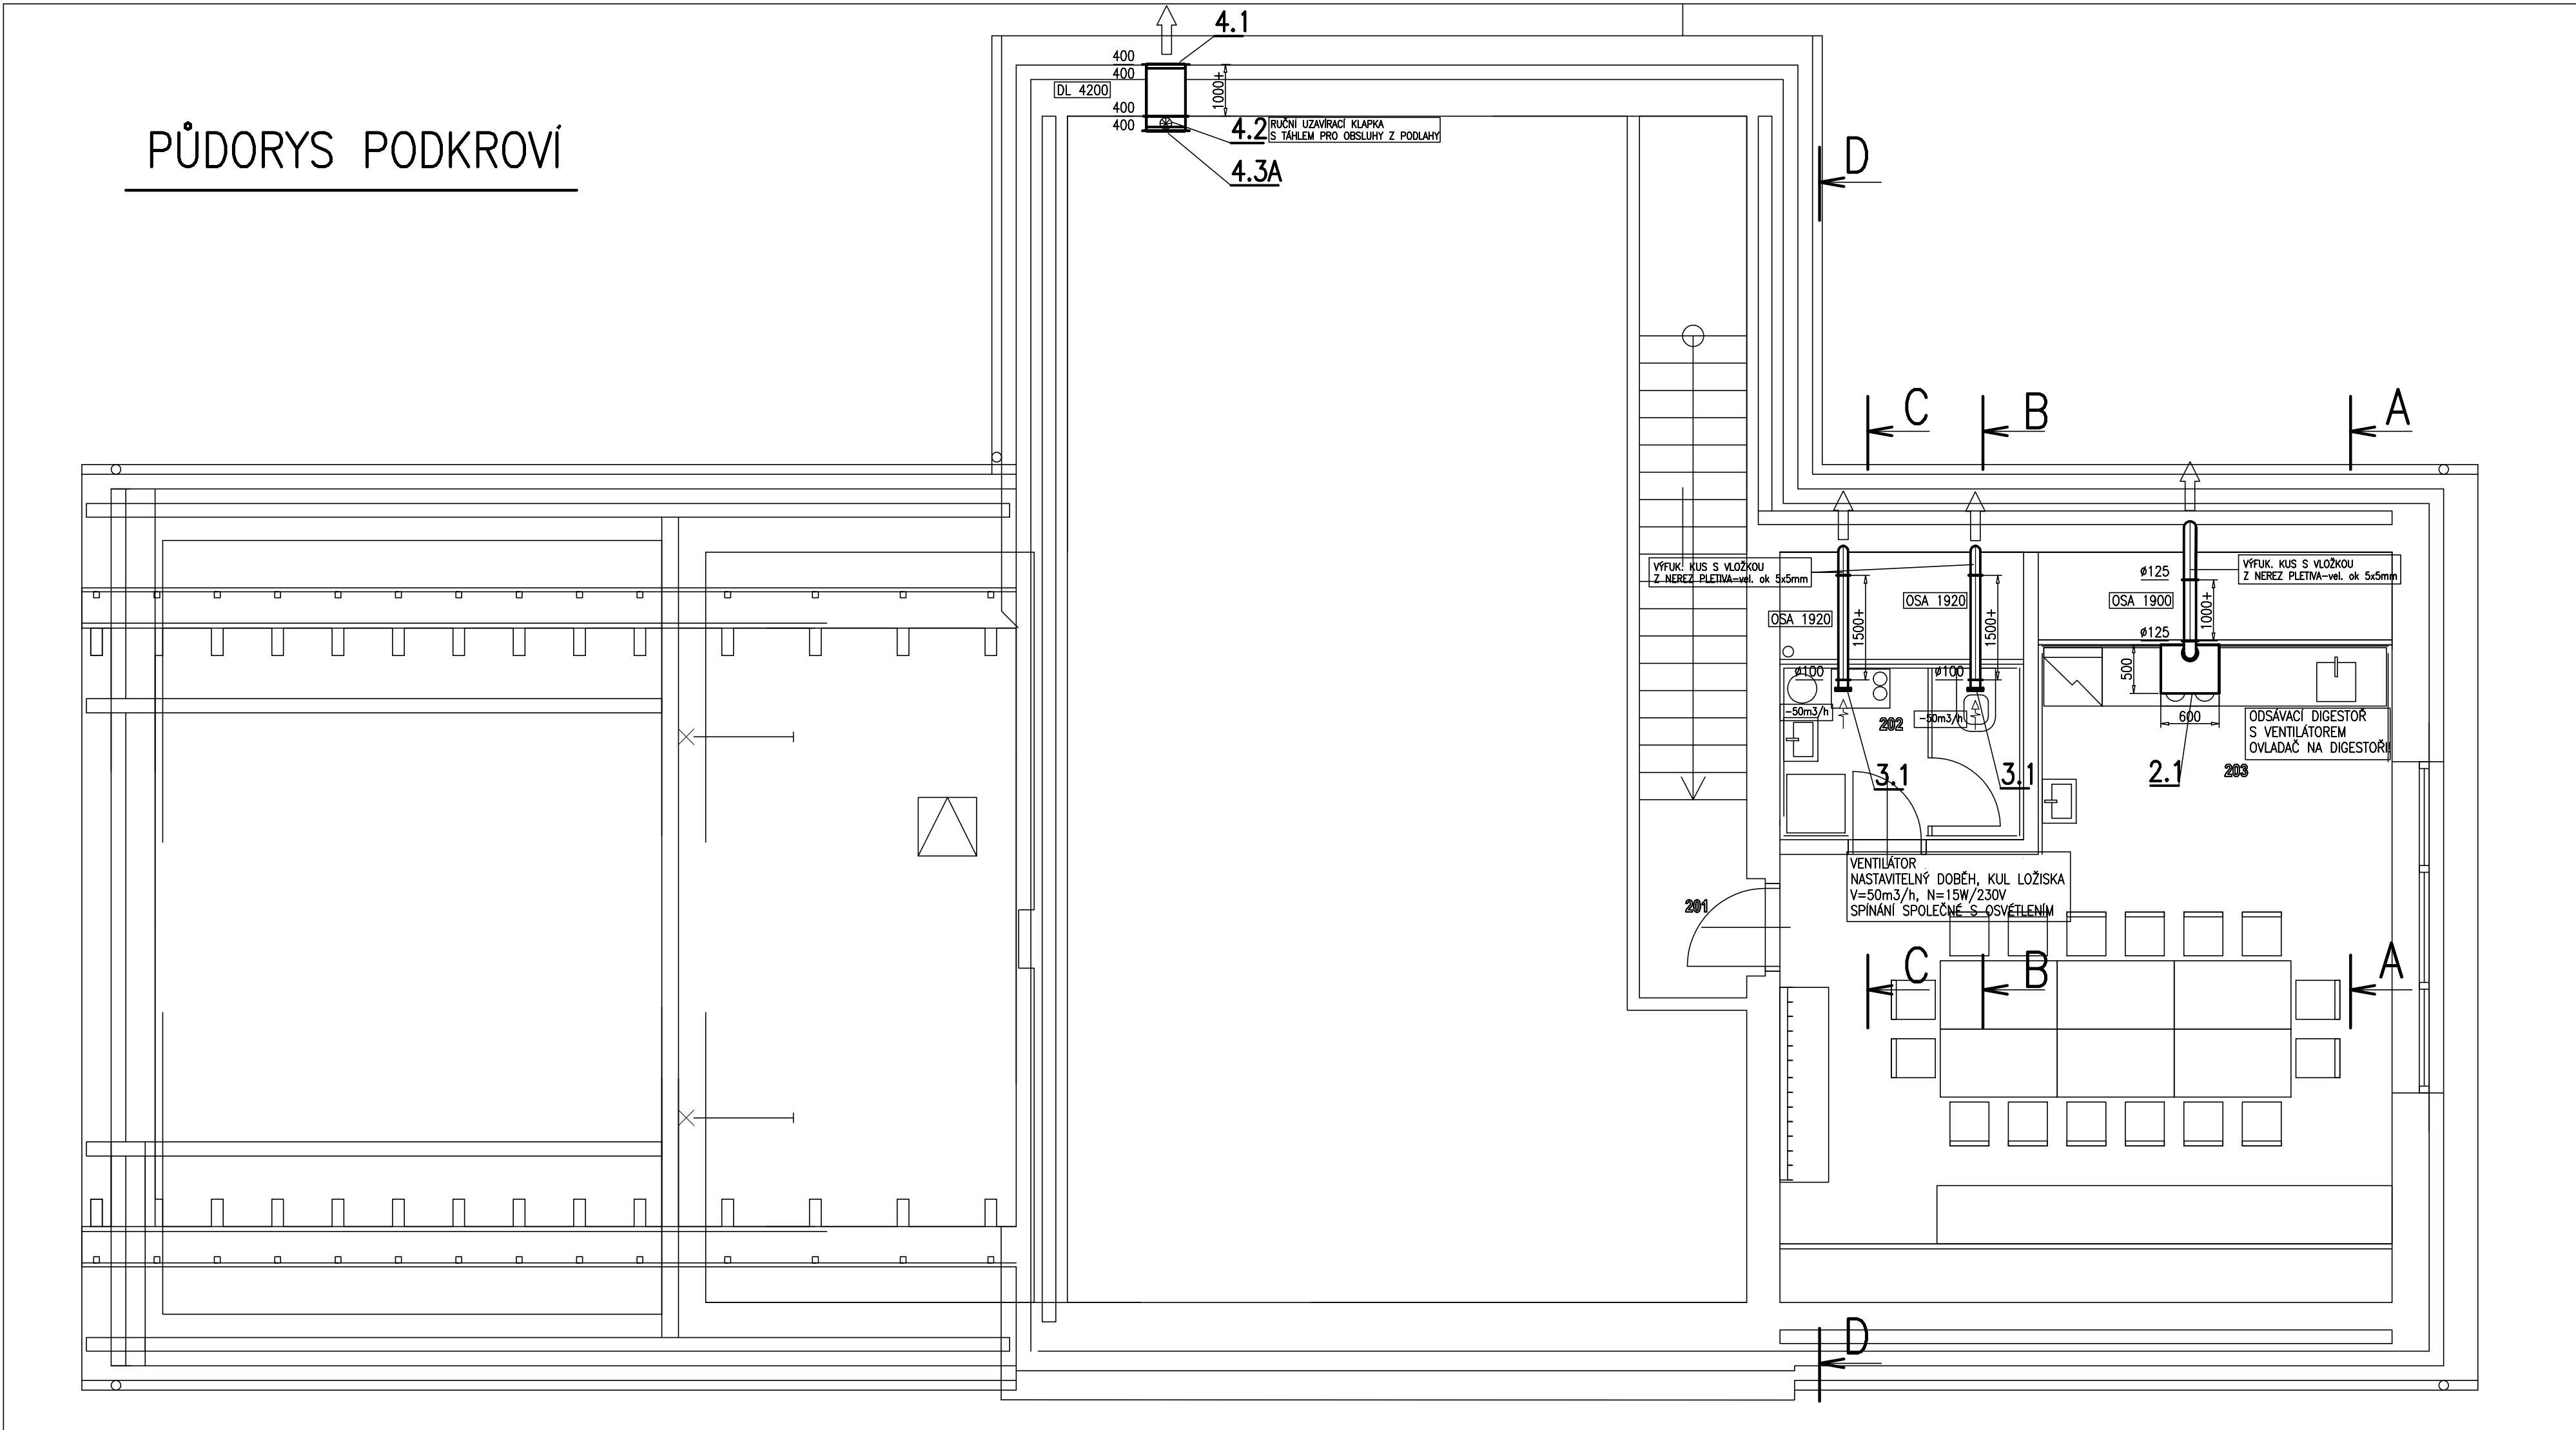


ŘEZ A-A

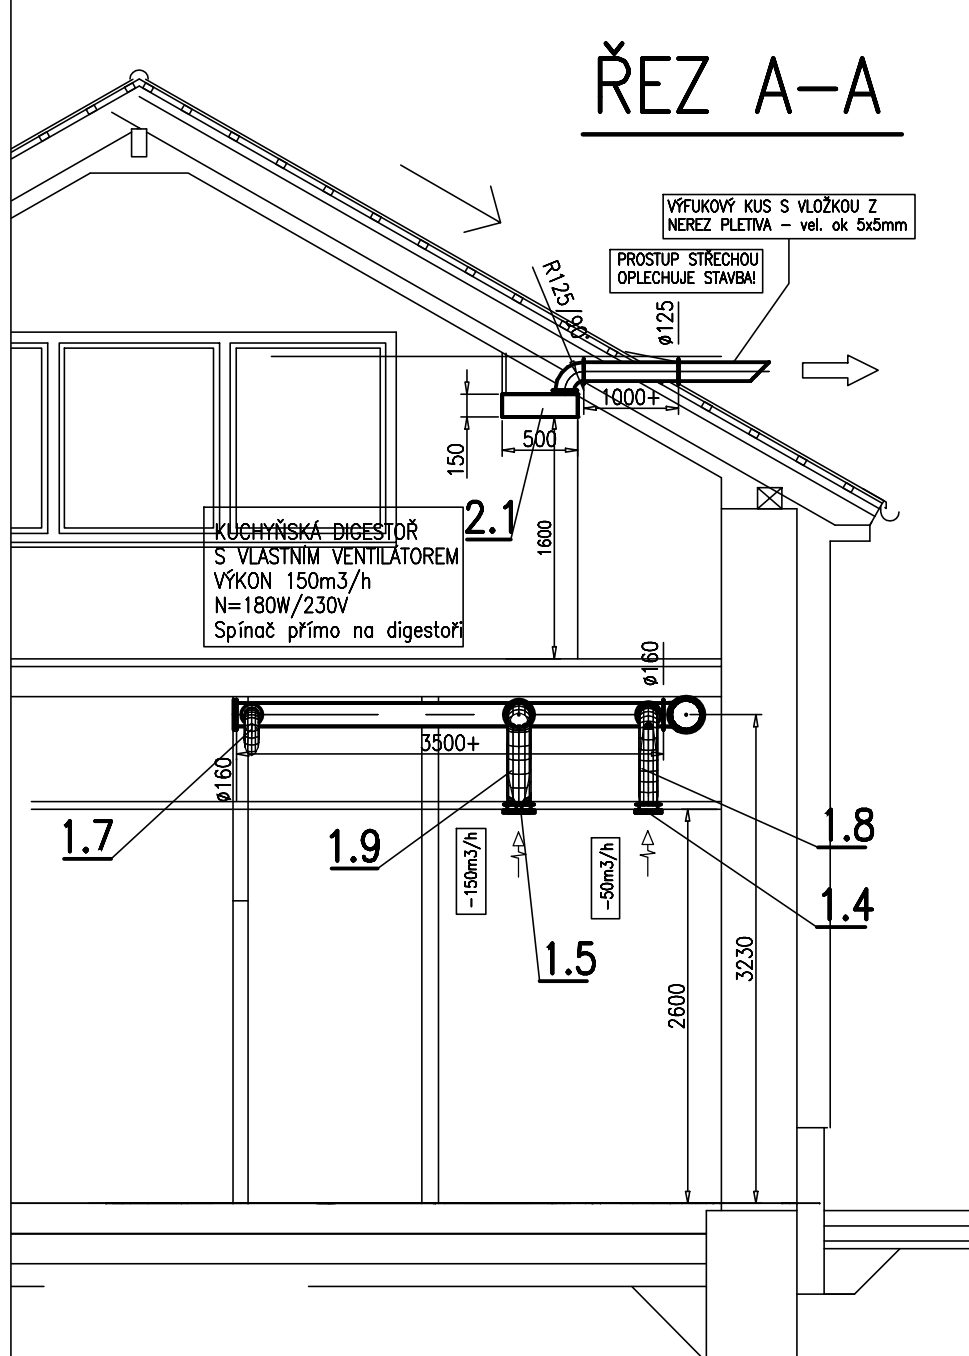


ŘEZ D-D

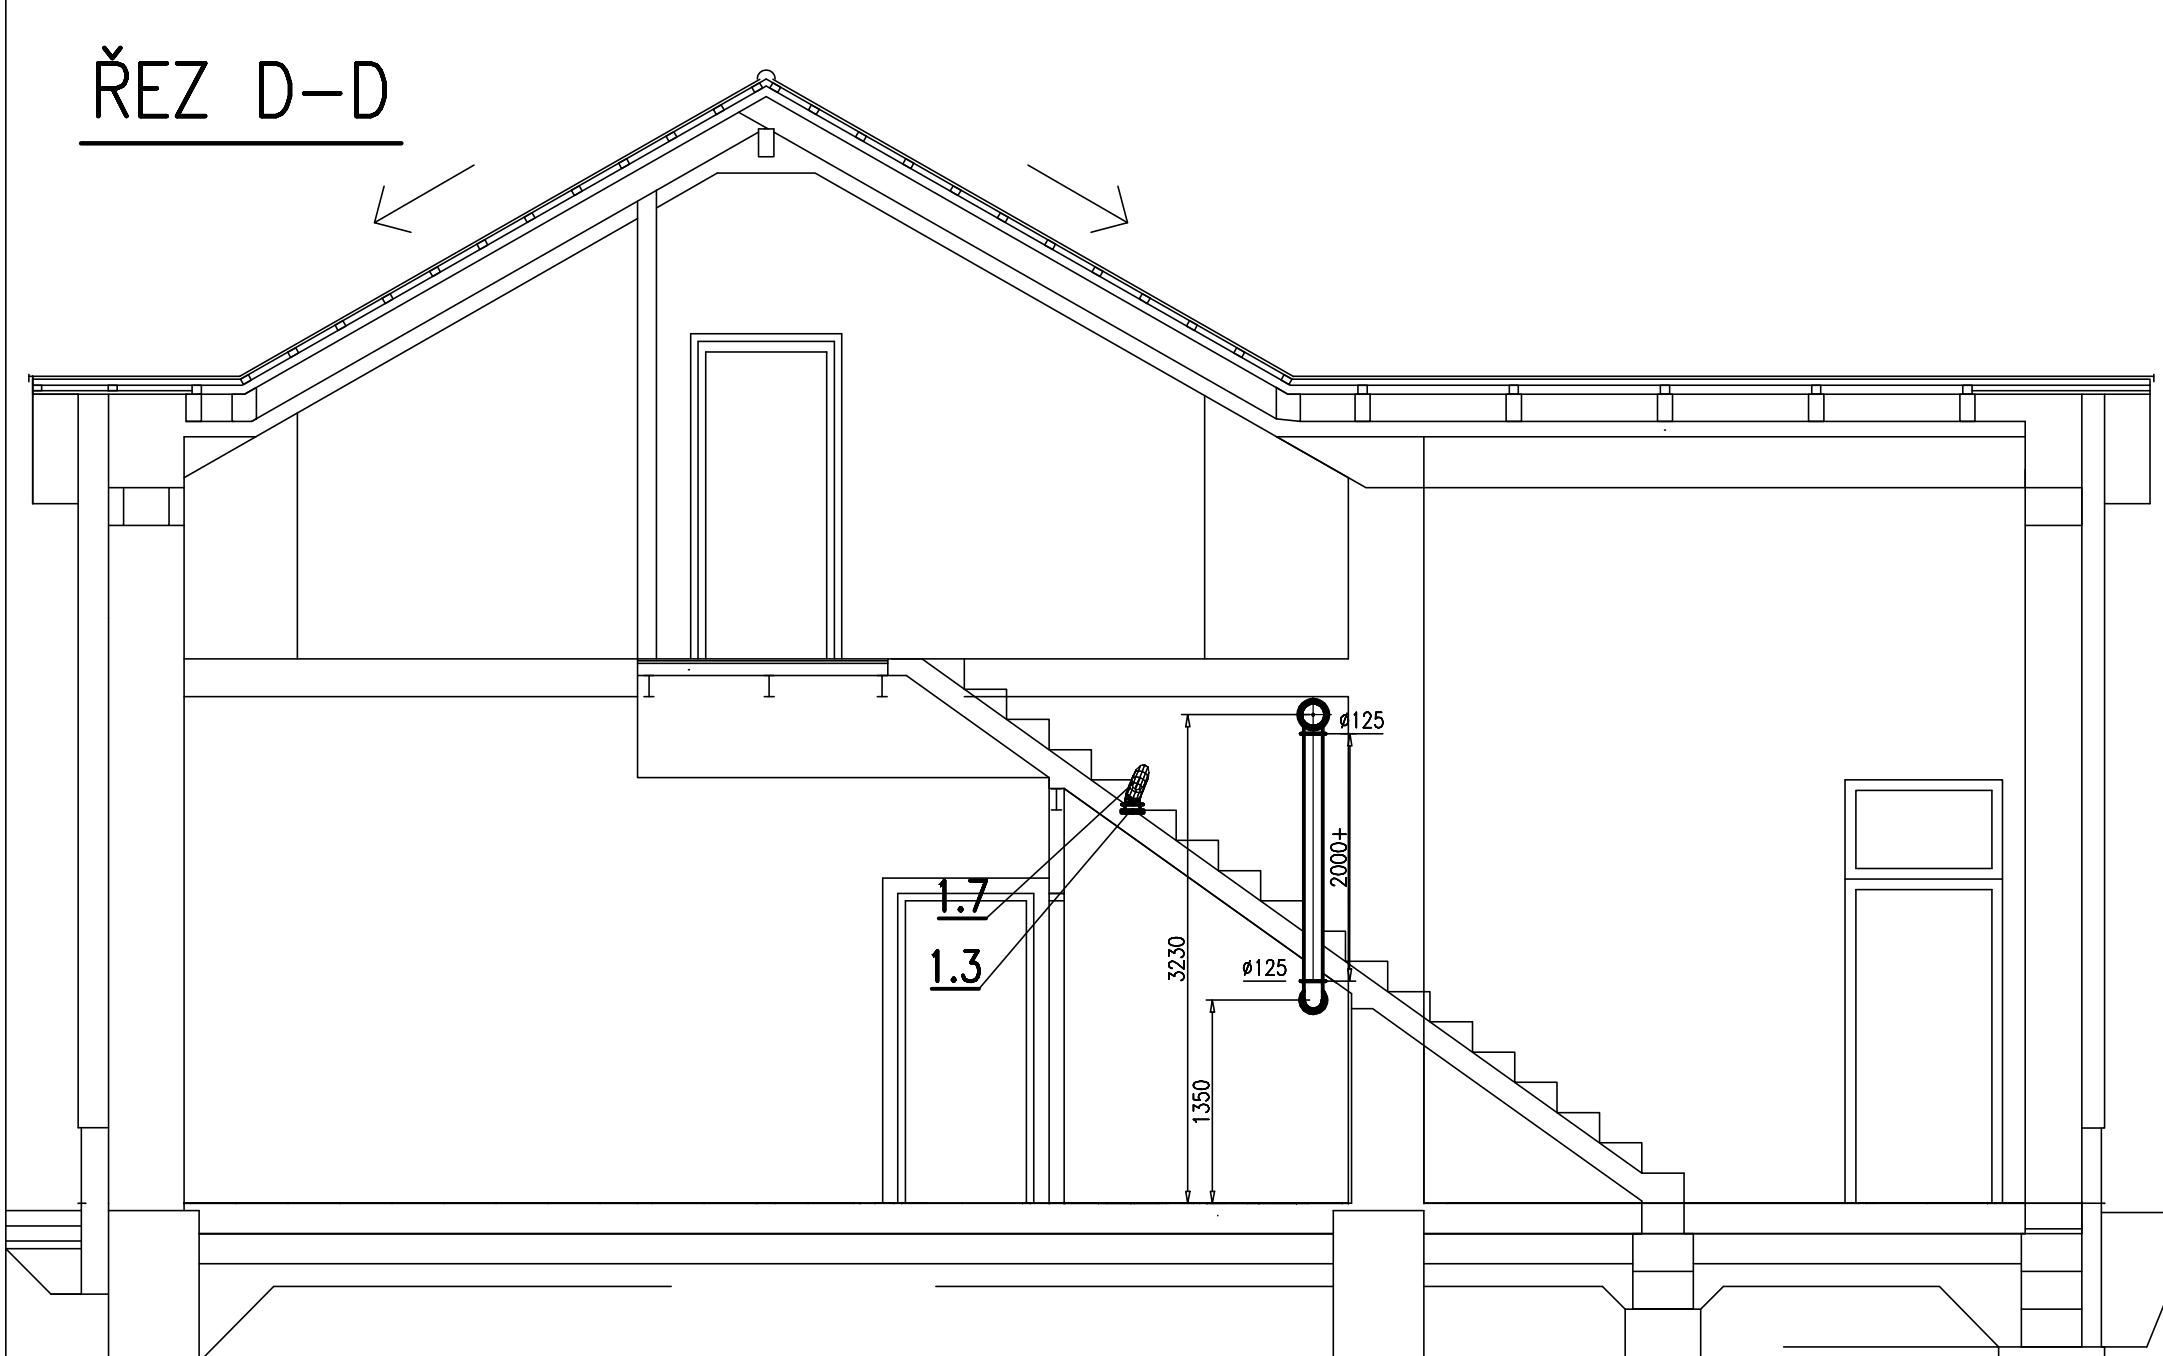

ŘEZ B-B

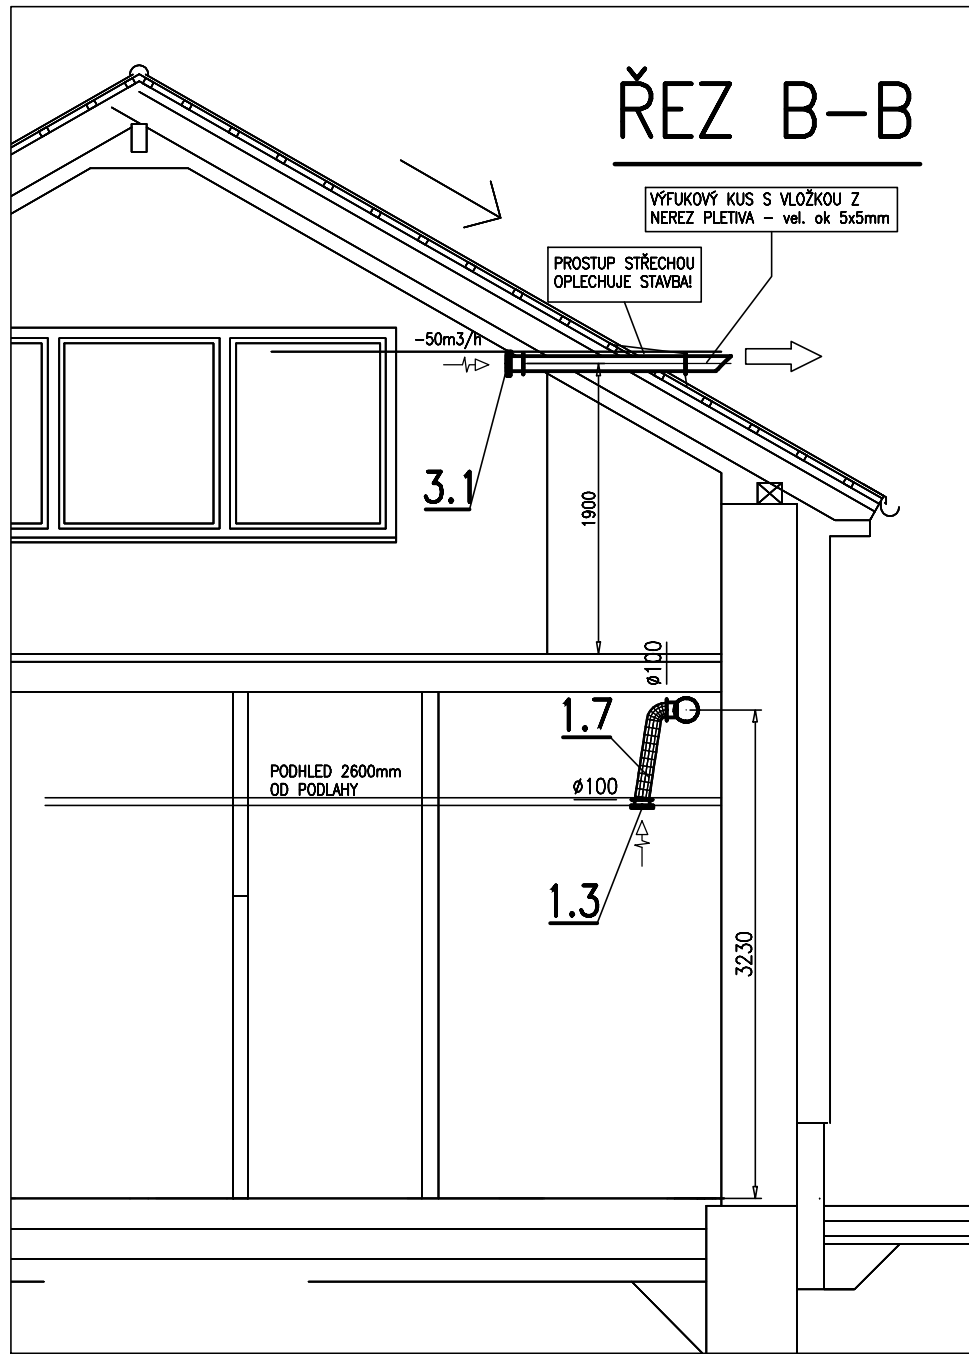

ŘEZ C-C

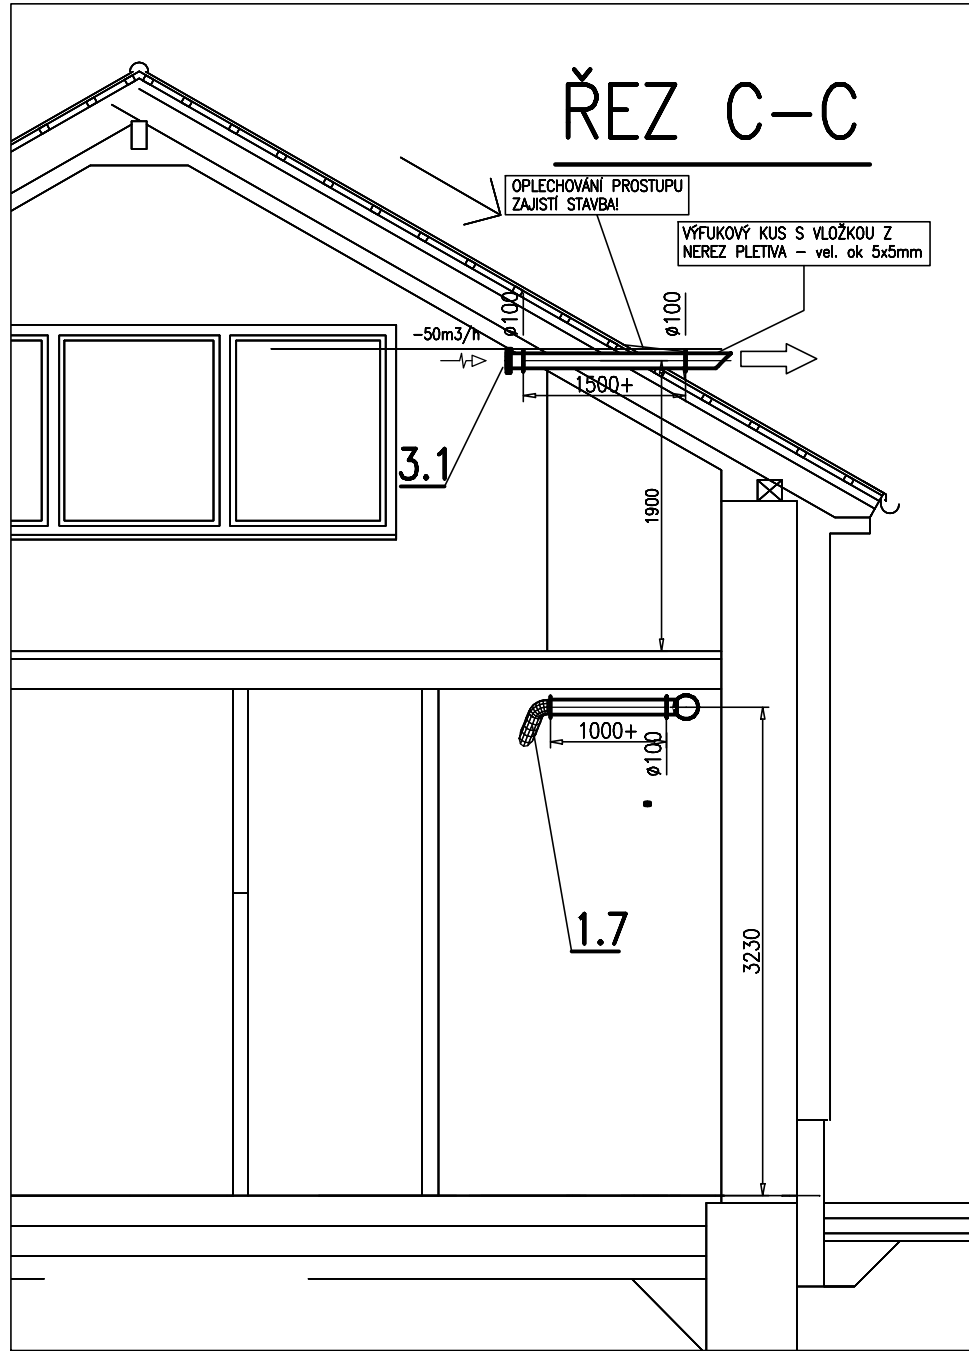

LEGENDA MÍSTNOSTÍ - 1.N.P.

ČÍSLO	ÚČEL MÍSTNOSTI	PLOCHA [m²]	PODLAHY	STĚNY	STŘEŠY
101	GARÁŽ	40,6	BETON	OMITKA	SDK, SV+4800 mm
102	BALD	6,9	BETON	OMITKA	SDK, SV+4800 mm
103	DÍLNA	18,6	BETON	OMITKA	SDK, SV+4800 mm
104	GARÁŽ	77,1	BETON	OMITKA	SDK, SV+4800-4800 mm
105	CHODBA + SCHODBĚTE	4,3	KERAMOLÁŽBA	OMITKA	SDK, SV+4800 mm
106	OKLAD	2,0	KERAMOLÁŽBA	OMITKA + SDK	SDK, SV+1600-2140 mm
107	WC - ŽENY	2,5	KERAMOLÁŽBA	KERAMOLÁŽBA	SDK, 2000 mm
108	WC - MUŽI	6,9	KERAMOLÁŽBA	KERAMOLÁŽBA	SDK, 2000 mm
109	CHODBA SATNY	4,9	KERAMOLÁŽBA	KERAMOLÁŽBA	SDK, 2000 mm
110	SPRCHOVÝ	4,9	KERAMOLÁŽBA	KERAMOLÁŽBA	SDK, 2000 mm
111	SATNA - ŽENY	13,4	KERAMOLÁŽBA	KERAMOLÁŽBA	SDK, 2000 mm
112	SATNA - MUŽI	13,5	KERAMOLÁŽBA	KERAMOLÁŽBA	SDK, 2000 mm
113	CELKEM	194,6			

LEGENDA MÍSTNOSTÍ - PODKROVÍ

ČÍSLO	ÚČEL MÍSTNOSTI	PLOCHA [m²]	PODLAHY	STĚNY	STŘEŠY
201	CHODBA + SCHODBĚTE	5,6	BETON	SDK	SV+4700 mm
202	WC + TOILET MÍSTNOST	4,5	BETON	OBKLAD	SV+1460-2770 mm
203	DEKORATIVNÍ	15,1	BETON	OMITKA	SV+1030-3200 mm
PODKROVÍ	CELKEM	45,2			

POZNÁMKA:

POTRUBÍ PODKROVÍ V PROSTUPU STŘEŠNÍ KONSTRUKCI TEPELNĚ IZOLOVAT A VYPÁDOVAT VEN Z OBJEKTU!

DL 2500 DOLNÍ LÍČ POTRUBÍ OD ÚROVNĚ PODLAHY

OSA 2500 OSA POTRUBÍ OD ÚROVNĚ PODLAHY

Investor obec Velké Chvojno Velké Chvojno 55, 403 34 Velké Chvojno +420 723 568 804, starosta@velkechvojno.cz	Projektant Ing. Jan Basik Beethovenova 65/5, 400 01 Ústí nad Labem	Kreslí ING. JAN BASIK Kontroluje ING. ARCH. ANDREA HRUŠKOVÁ
Rekonstrukce hasičské zbrojnice Velké Chvojno		Číslo D.1.4c - ZAŘÍZENÍ VZDUCHOTECHNIKY
Mřížko 1: 50		Stupeň projektu Výkres PŮDORYS 1.NP, PODKROVÍ + ŘEZY A-A...D-D
Revize VZT-02		Číslo D.1.4c - ZAŘÍZENÍ VZDUCHOTECHNIKY