

Výkres vytvořil program pp_kan
KATASTRY
PARCELNÍ ČÍSLA
DRUH POVRCHU
VZDÁLENOSTI ŠACHET
OZNAČENÍ ŠACHET

SMĚROVÉ POMĚRY

MĚŘÍTKA 1:200/100

PODÉLNÝ PROFIL
STOKY
M 1:200/100

SOUBĚH

HLOUBKA VÝKOPU

KÓTA VÝKOPU

KÓTA DNA POTRUBÍ


KÓTA PŮVODNÍHO TERÉNU

SROVNÁVACÍ ROVINA

STANIČENÍ [km/m]
PROFIL[mm]–MATERIÁL–DĚLKA[m]
SKLON[promile]–DĚLKA[m]
ULOŽENÍ
KAPACITNÍ PRŮTOK[l/s]–RYCHLOST[m/s]

(c)AutoPEN Liberec, tel:481120160, autopen@volny.cz

Moravská Třebová			
496	495		
komunikace – asphalt		nezpevněně	
6.93	26.62	26.88	16.40
Šstáv./90.0°	Š1	Š3/179.6°	Š4/179.7°
			Š5
			Š6/177.8°
			Š7
			Š8/135.0°

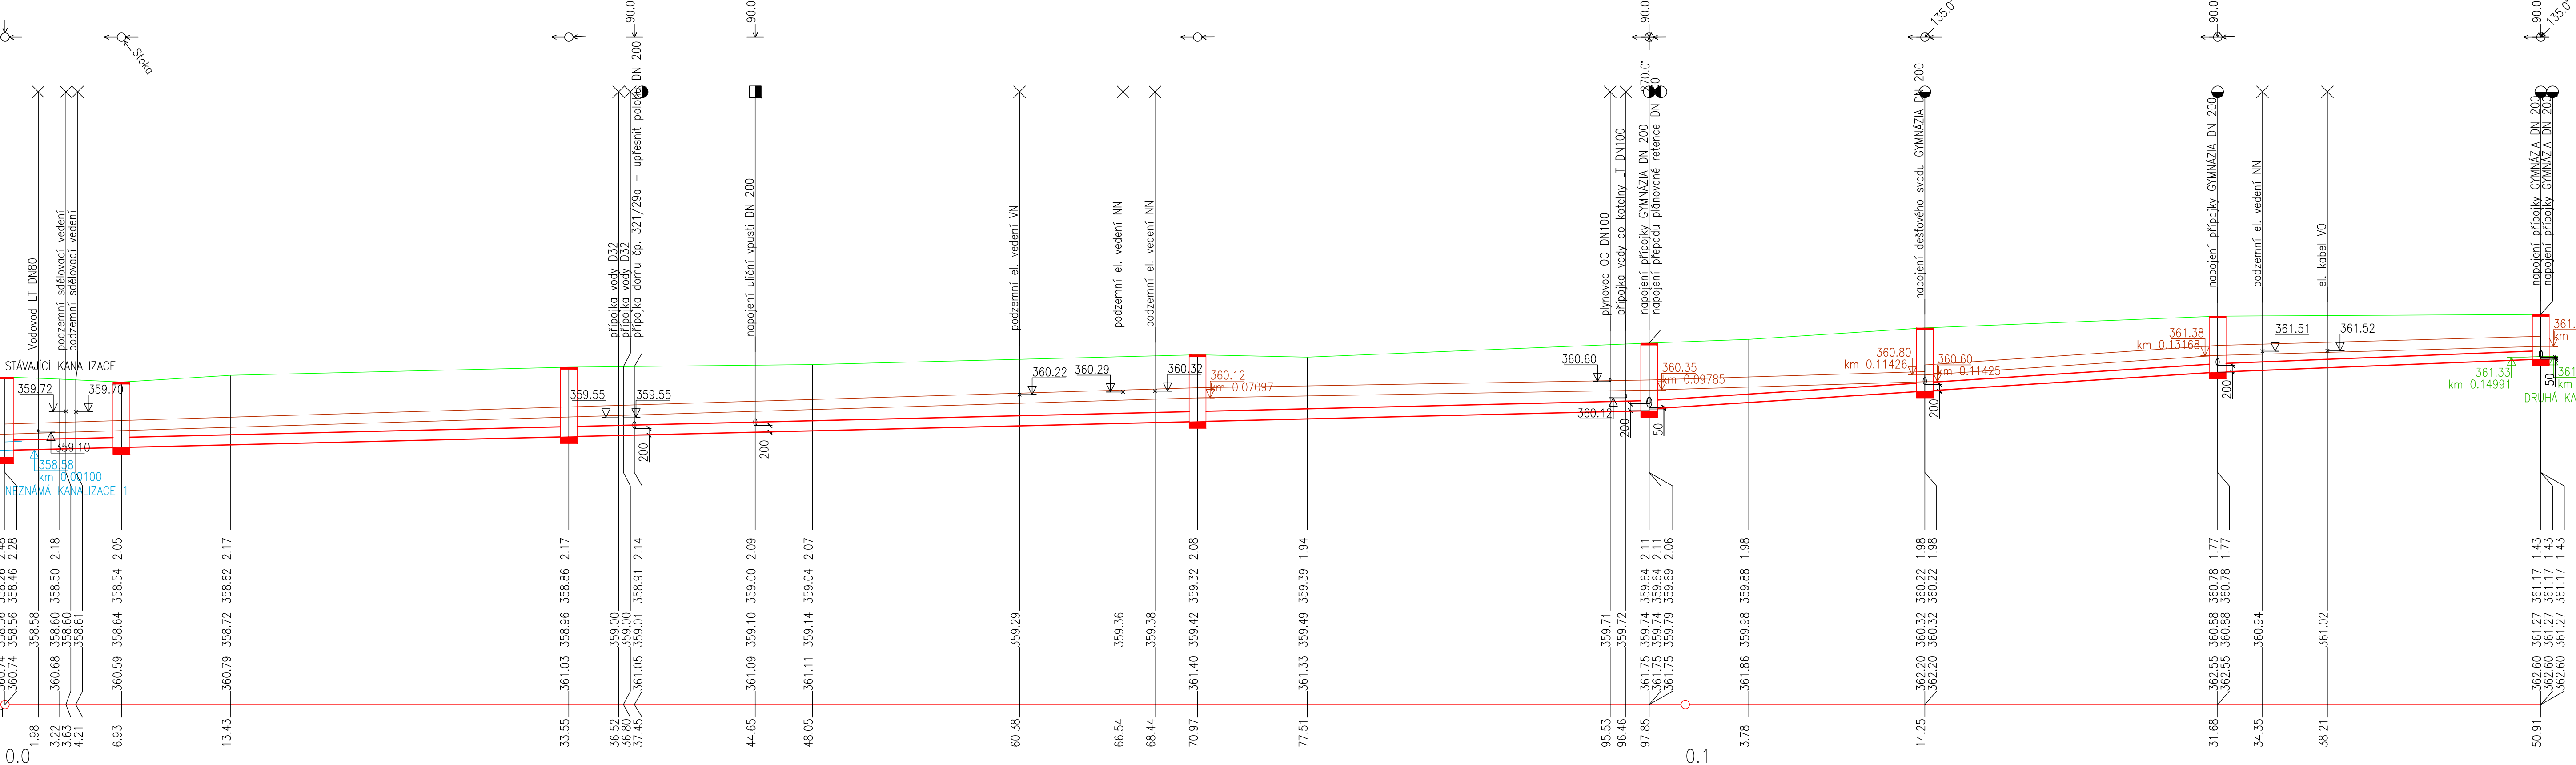

DN300–PVC hrdlové plynostěnné SN12–97.85	DN250–PVC hrdlové plynostěnné SN12–53.06
12.0–97.85	32.4–33.83
strojní výkop rýhy, podsyp a obsyp štěrkokrtí fr. do 12 mm, zhutněný zásyp rýhy štěrkem fr. 0–63 mm	20.0–19.23
143.6–2.03	147.7–3.01
	115.4–2.35

ZODP. PROJEKTANT	VYPRACOVAL	KONTROLOVAL	HLAVNÍ PROJEKTANT	Petr Dobroucký autortzovaný technik v oboru vodozozpodatřské stavby, stavby zdravotné technické ovědění o autorizaci č. 7844 Nerudova 54, 571 03 Moravská Třebová IČ: 642 07 293	
Petr Dobroucký	Petr Dobroucký			FORMÁT	5 A4
KRAJ:	Pardubický	OBEC:	Moravská Třebová	DATUM	09/2024
INVESTOR:	Skupinový vodovod Moravskotřebovska			STUPEŇ	DPS
AKCE:	VÝMĚNA KANALIZACE PARK U MUZEA - UL. JIRÁSKOVA MORAVSKÁ TŘEBOVÁ			Č. ZAKÁZKY	13/2024
				Č. ARCHIVNÍ	
OBSAH:	PODÉLNÝ PROFIL			MĚŘÍTKO	1:200/100
				Č. VÝKRESU	D.03