


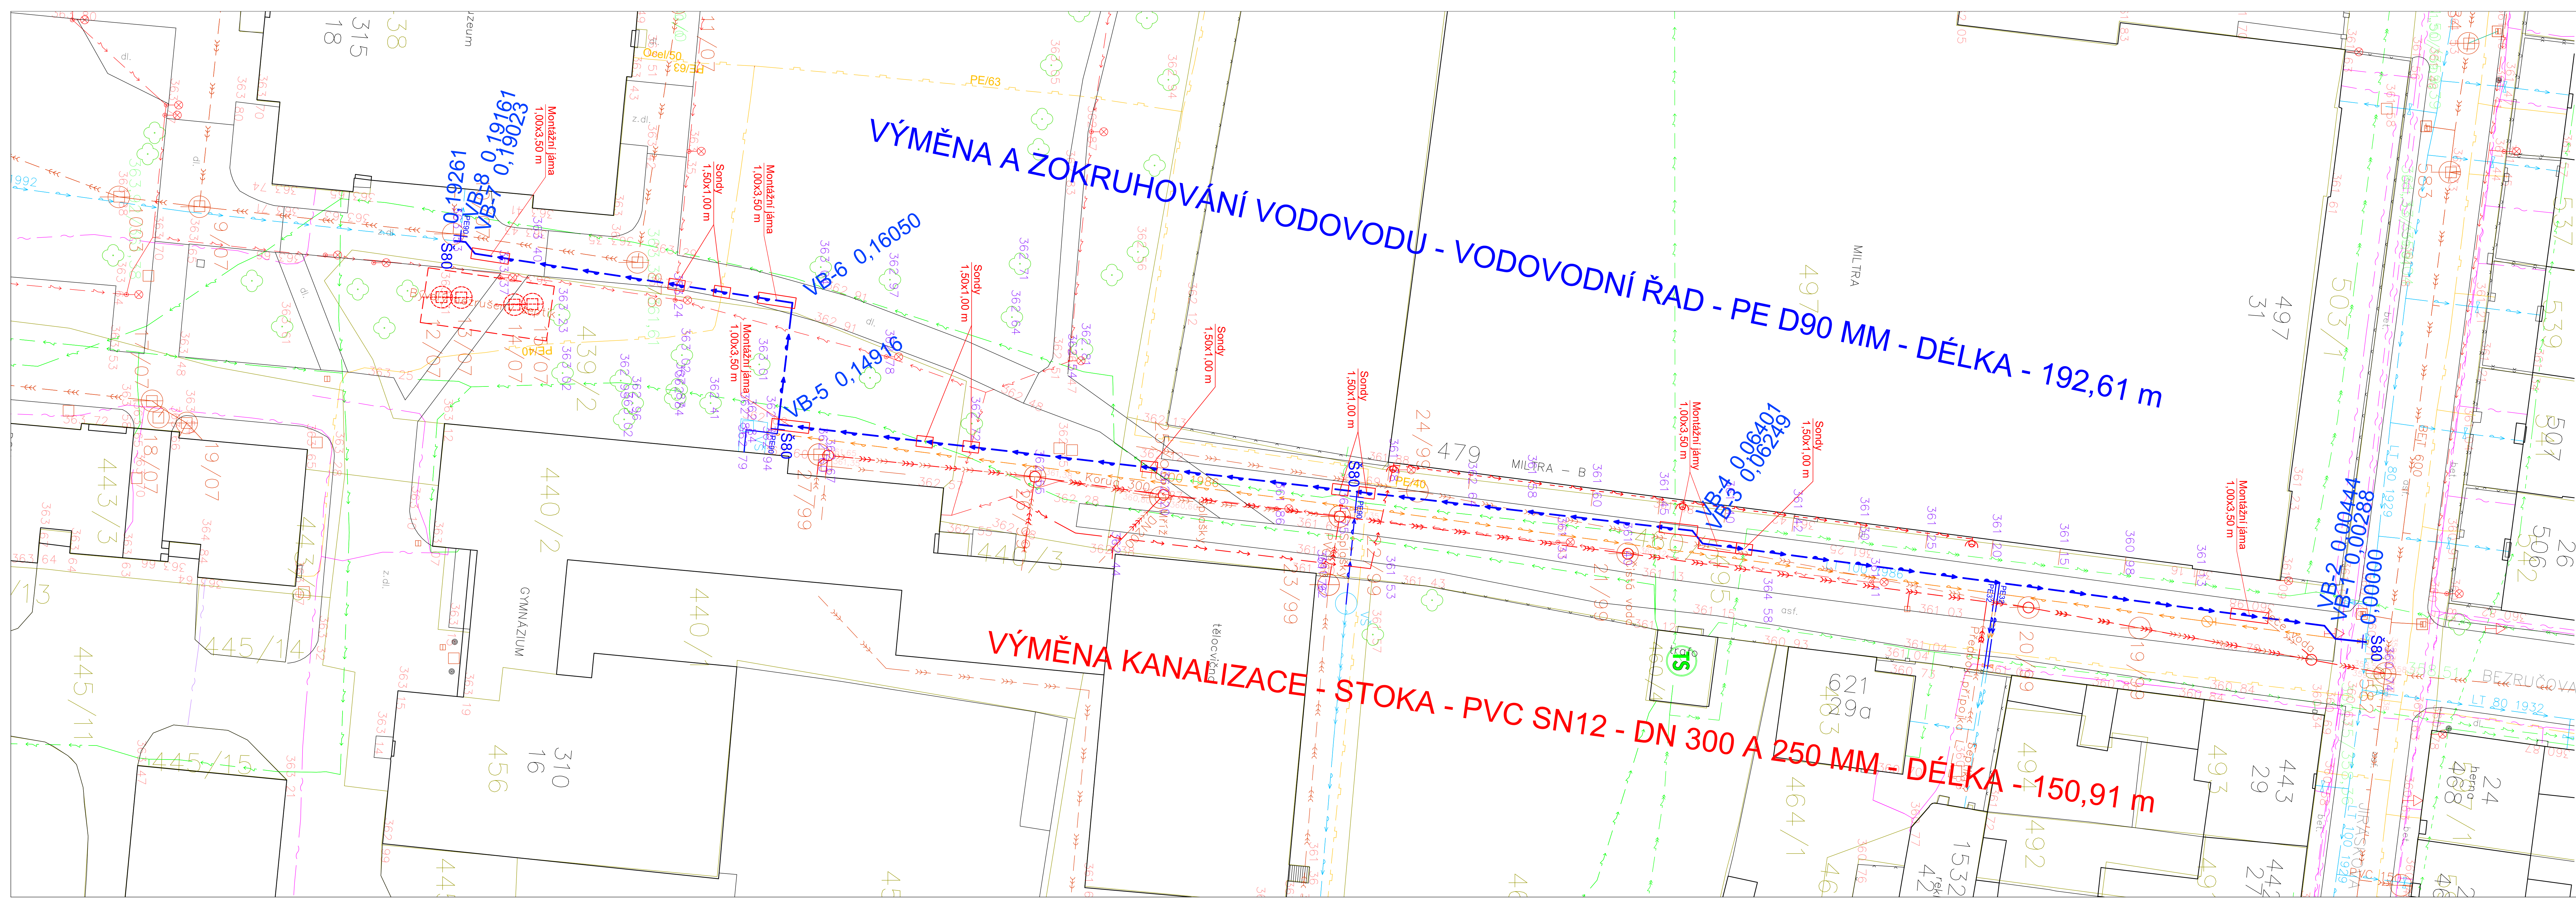

NAVŘZENÉ SÍTĚ

VODOVOD - STOKA

VODOVOD - PŘÍPOJKY

VODOVOD - KE ZRUŠENÍ

DALŠÍ PLÁNOVANÉ SÍTĚ

KANALIZACE JEDNOTNÁ

STÁVAJÍCÍ SÍTĚ

Vodovod

Kanalizace jednotná

Kanalizace splašková

Kanalizace dešťová

El. vedení NN - nadzemní

El. vedení NN - podzemní

El. vedení VN - podzemní

El. vedení VO - podzemní

El. vedení VO - nadzemní

Plynovod

Sdloviaci podzemní vedení CETIN

Slaboproudé podzemní vedení NEJ CZ

Poznámky:
Před zahájením zemních prací zajistí dodavatel stavby přesné vrtičení všech stávajících podzemních vedení včetně přípojek, s upřesněním hloubky uložení.

ZODP. PROJEKTANT	VYPRACOVAL	KONTROLOVAL	HLAVNÍ PROJEKTANT	Petr Dobroucký autorský inženýr v oboru vodo hospodářské stavby, stavby zvláštní technické instalace a potrubí č. 7948 Nerudova 84, 571 01 Moravská Třebová IČ: 648 07 283
Petr Dobroucký	Petr Dobroucký			FORMÁT 7 A4
KRAJ: Pardubický	OBEC: Moravská Třebová			DATUM 09/2024
INVESTOR: Skupinový vodovod Moravskotřebovská				STUPEŇ DPS
AKCE: VÝMĚNA A ZOKRUHOVÁNÍ VODOVODU PARK U MUZEA - UL. JIRÁSKOVA MORAVSKÁ TŘEBOVÁ				C. ZAKÁZKY 14/2024
				C. ARCHIVNÍ
OBSAH:	SITUACE			MĚŘITKO 1:200
				C. VÝKRESU D.02