


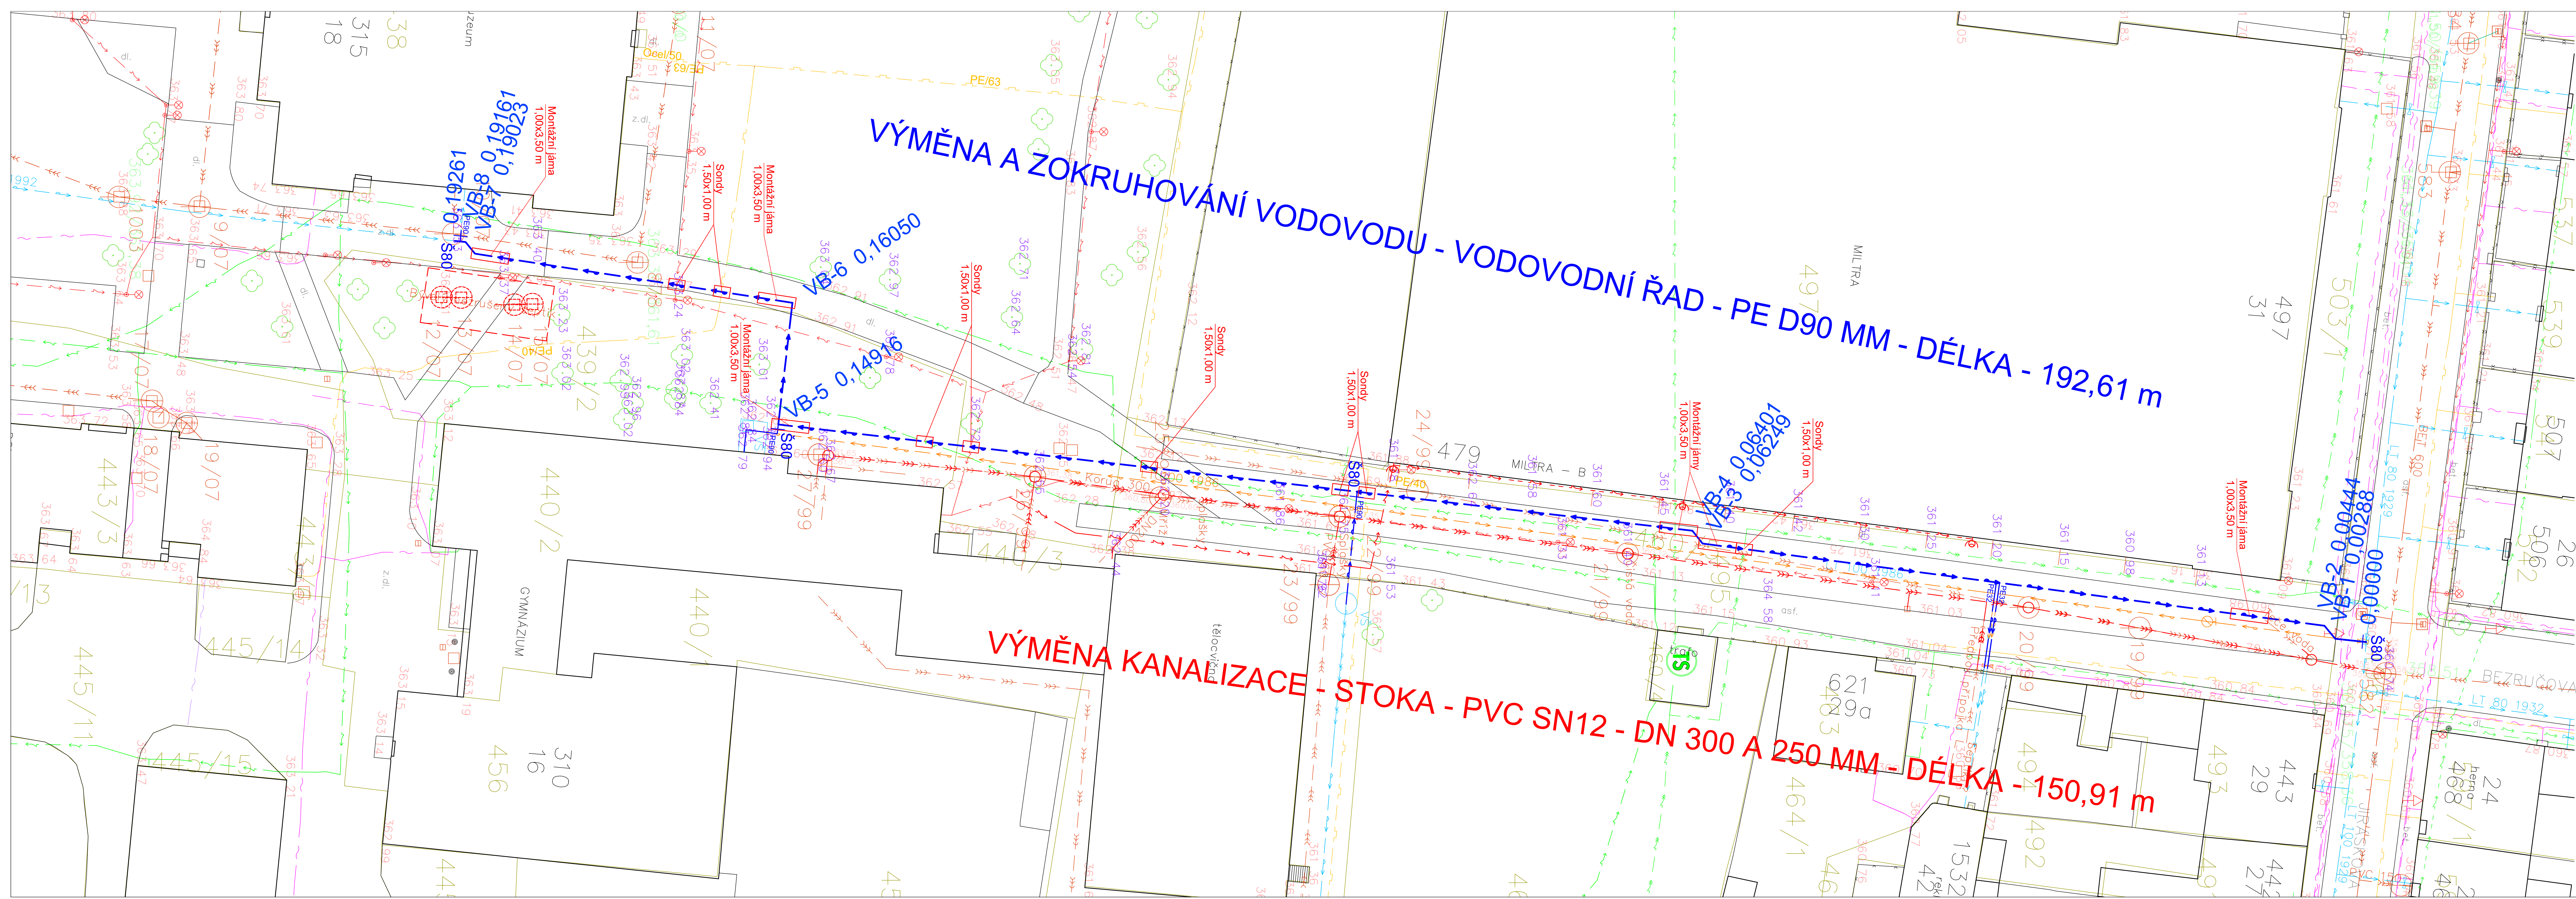

- NAVŘZENÉ SÍTĚ

VODOVOD - STOKA

VODOVOD - PŘÍPOJKY

VODOVOD - KE ZRUŠENÍ

DALŠÍ PLÁNOVANÉ SÍTĚ

KANALIZACE JEDNOTNÁ
- STÁVAJÍCÍ SÍTĚ

Vodovod

Kanalizace jednotná

Kanalizace splašková

Kanalizace dešťová

El. vedení NN - nadzemní

El. vedení NN - podzemní

El. vedení VN - podzemní

El. vedení VO - podzemní

El. vedení VO - nadzemní

Plynovod

Sdílovací podzemní vedení CETIN

Slaboproudé podzemní vedení NEJ CZ

Poznámky:
Před zahájením zemních prací zajistí dodavatel stavby přesné vrtičení všech stávajících podzemních vedení včetně přípojek, s upřesněním hloubky uložení.

ZODP. PROJEKTANT		VYPRACOVAL	KONTROLOVAL	HLAVNÍ PROJEKTANT	Petr Dobroucký autorský inženýr v oboru vodo hospodářské stavby, stavby zvláštní technické inženýring a geoprakt. 7948 Nerudova 84, 571 01 Moravská Třebová IČ: 642 07 283	
Petr Dobroucký		Petr Dobroucký				
KRAJ:	Pardubický	OBEC:	Moravská Třebová	FORMÁT	7 A4	
INVESTOR:	Skupinový vodovod Moravskotřebovská			DATUM	09/2024	
AKCE:	VÝMĚNA A ZOKRUHOVÁNÍ VODOVODU PARK U MUŽEA - UL. JIRÁSKOVA MORAVSKÁ TŘEBOVÁ			STUPEŇ	DPS	
OBSAH:	SITUACE			C. ZAKÁZKY	14/2024	
				C. ARCHIVNÍ		
				MĚŘITKO	1:200	
C. VÝKRESU				D.02		