


VYTYČOVACÍ VÝKRES
M 1:500

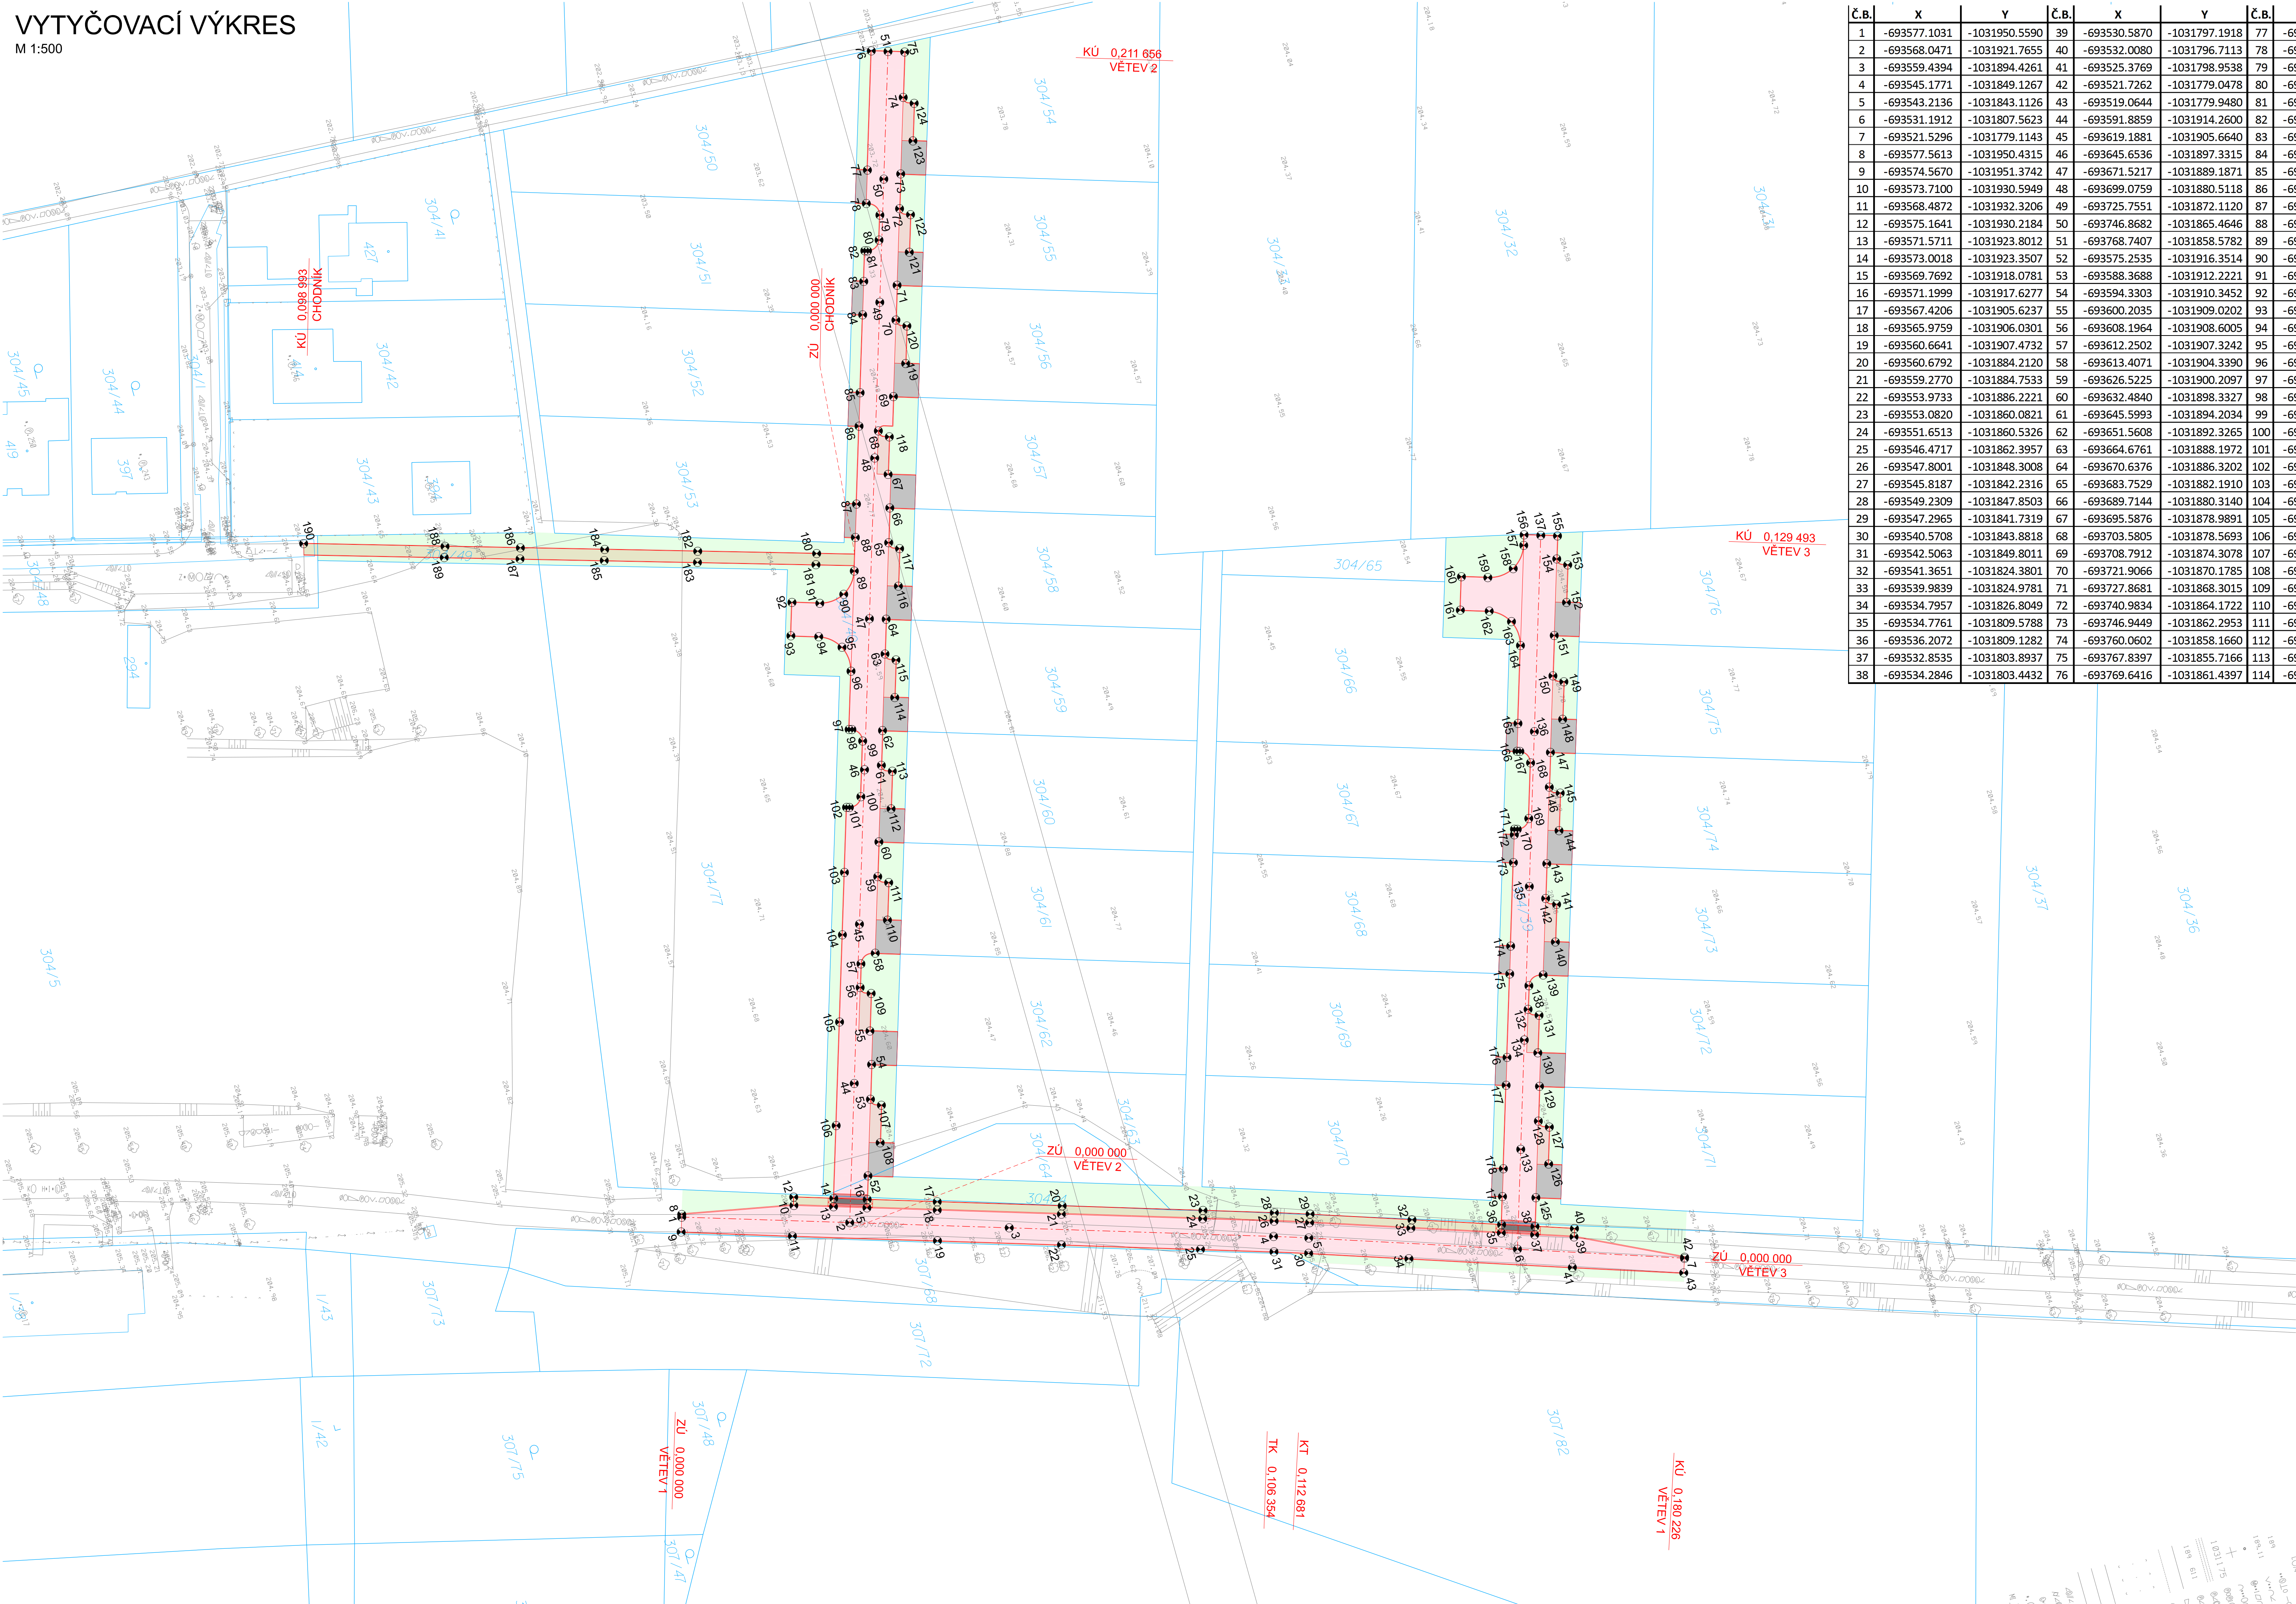

LEGENDA:

PLOCHY:

- CHODNÍK - BETONOVÁ DLAŽBA
- VJEZD - ZATRAVŇOVACÍ DLAŽBA
- PARKOVACÍ STÁNÍ - ZATRAVŇOVACÍ DLAŽBA
- CHODNÍKOVÝ PŘEJEZD
- KOMUNIKACE - ASFALTOVÝ BETON
- BEZBARIÉROVÉ ÚPRAVY
- ÚPRAVA OKOLNÍHO POZEMKU

OSTATNÍ:

- STAVEBNÍ ÚPRAVY
- ZAMĚŘENÍ
- KATASTRÁLNÍ MAPA
- ROZDĚLENÍ POZEMKU
- VYTYČOVACÍ BOD

SOURADNICOVÝ SYSTÉM: S-JTSK, VÝŠKOVÝ SYSTÉM: BpV		datum		podpis	
změna č.	důvod změny	11/2023		Joub	
rev. 01	aktualizace katastrální mapy				
ZPRACOVATEL:		AUTORIZACE:			
 inženýrská, projektová a obchodní kancelář		IPOKa, s.r.o. Blanký Válešský 558 Ceněnice 281 02 IČ: 07837071 tel.: +420 777 892 204 E-mail: info@ipoka.cz			
OBJEDNATEL	OBEC OSKOŘINEK VE DVORE 3, 289 32 OSKOŘINEK				
ODPOVĚDNÝ PROJEKTANT STAVBY	NAVRHL, VYPRACOVAL	ÚČEL	DPS		
BC. JAN TOUŠ	BC. JAN TOUŠ	DATUM	05/2023		
KRAJ: STŘEDOCESKÝ	KATASTRÁLNÍ ÚZEMÍ: OSKOŘINEK	MĚRITKO	1:500		
ZASIŤOVÁNÍ POZEMKŮ OSKOŘINEK - LOKALITA NA SEVERU		FORMÁTY	10 x A4		
ČÁST PD	SITUACNÍ VÝKRESY	ČÁST	PARÉ		
NÁZEV PŘÍLOHY	VYTYČOVACÍ VÝKRES	PRÍL.	3.		