


KLADEČSKÉ SCHÉMA

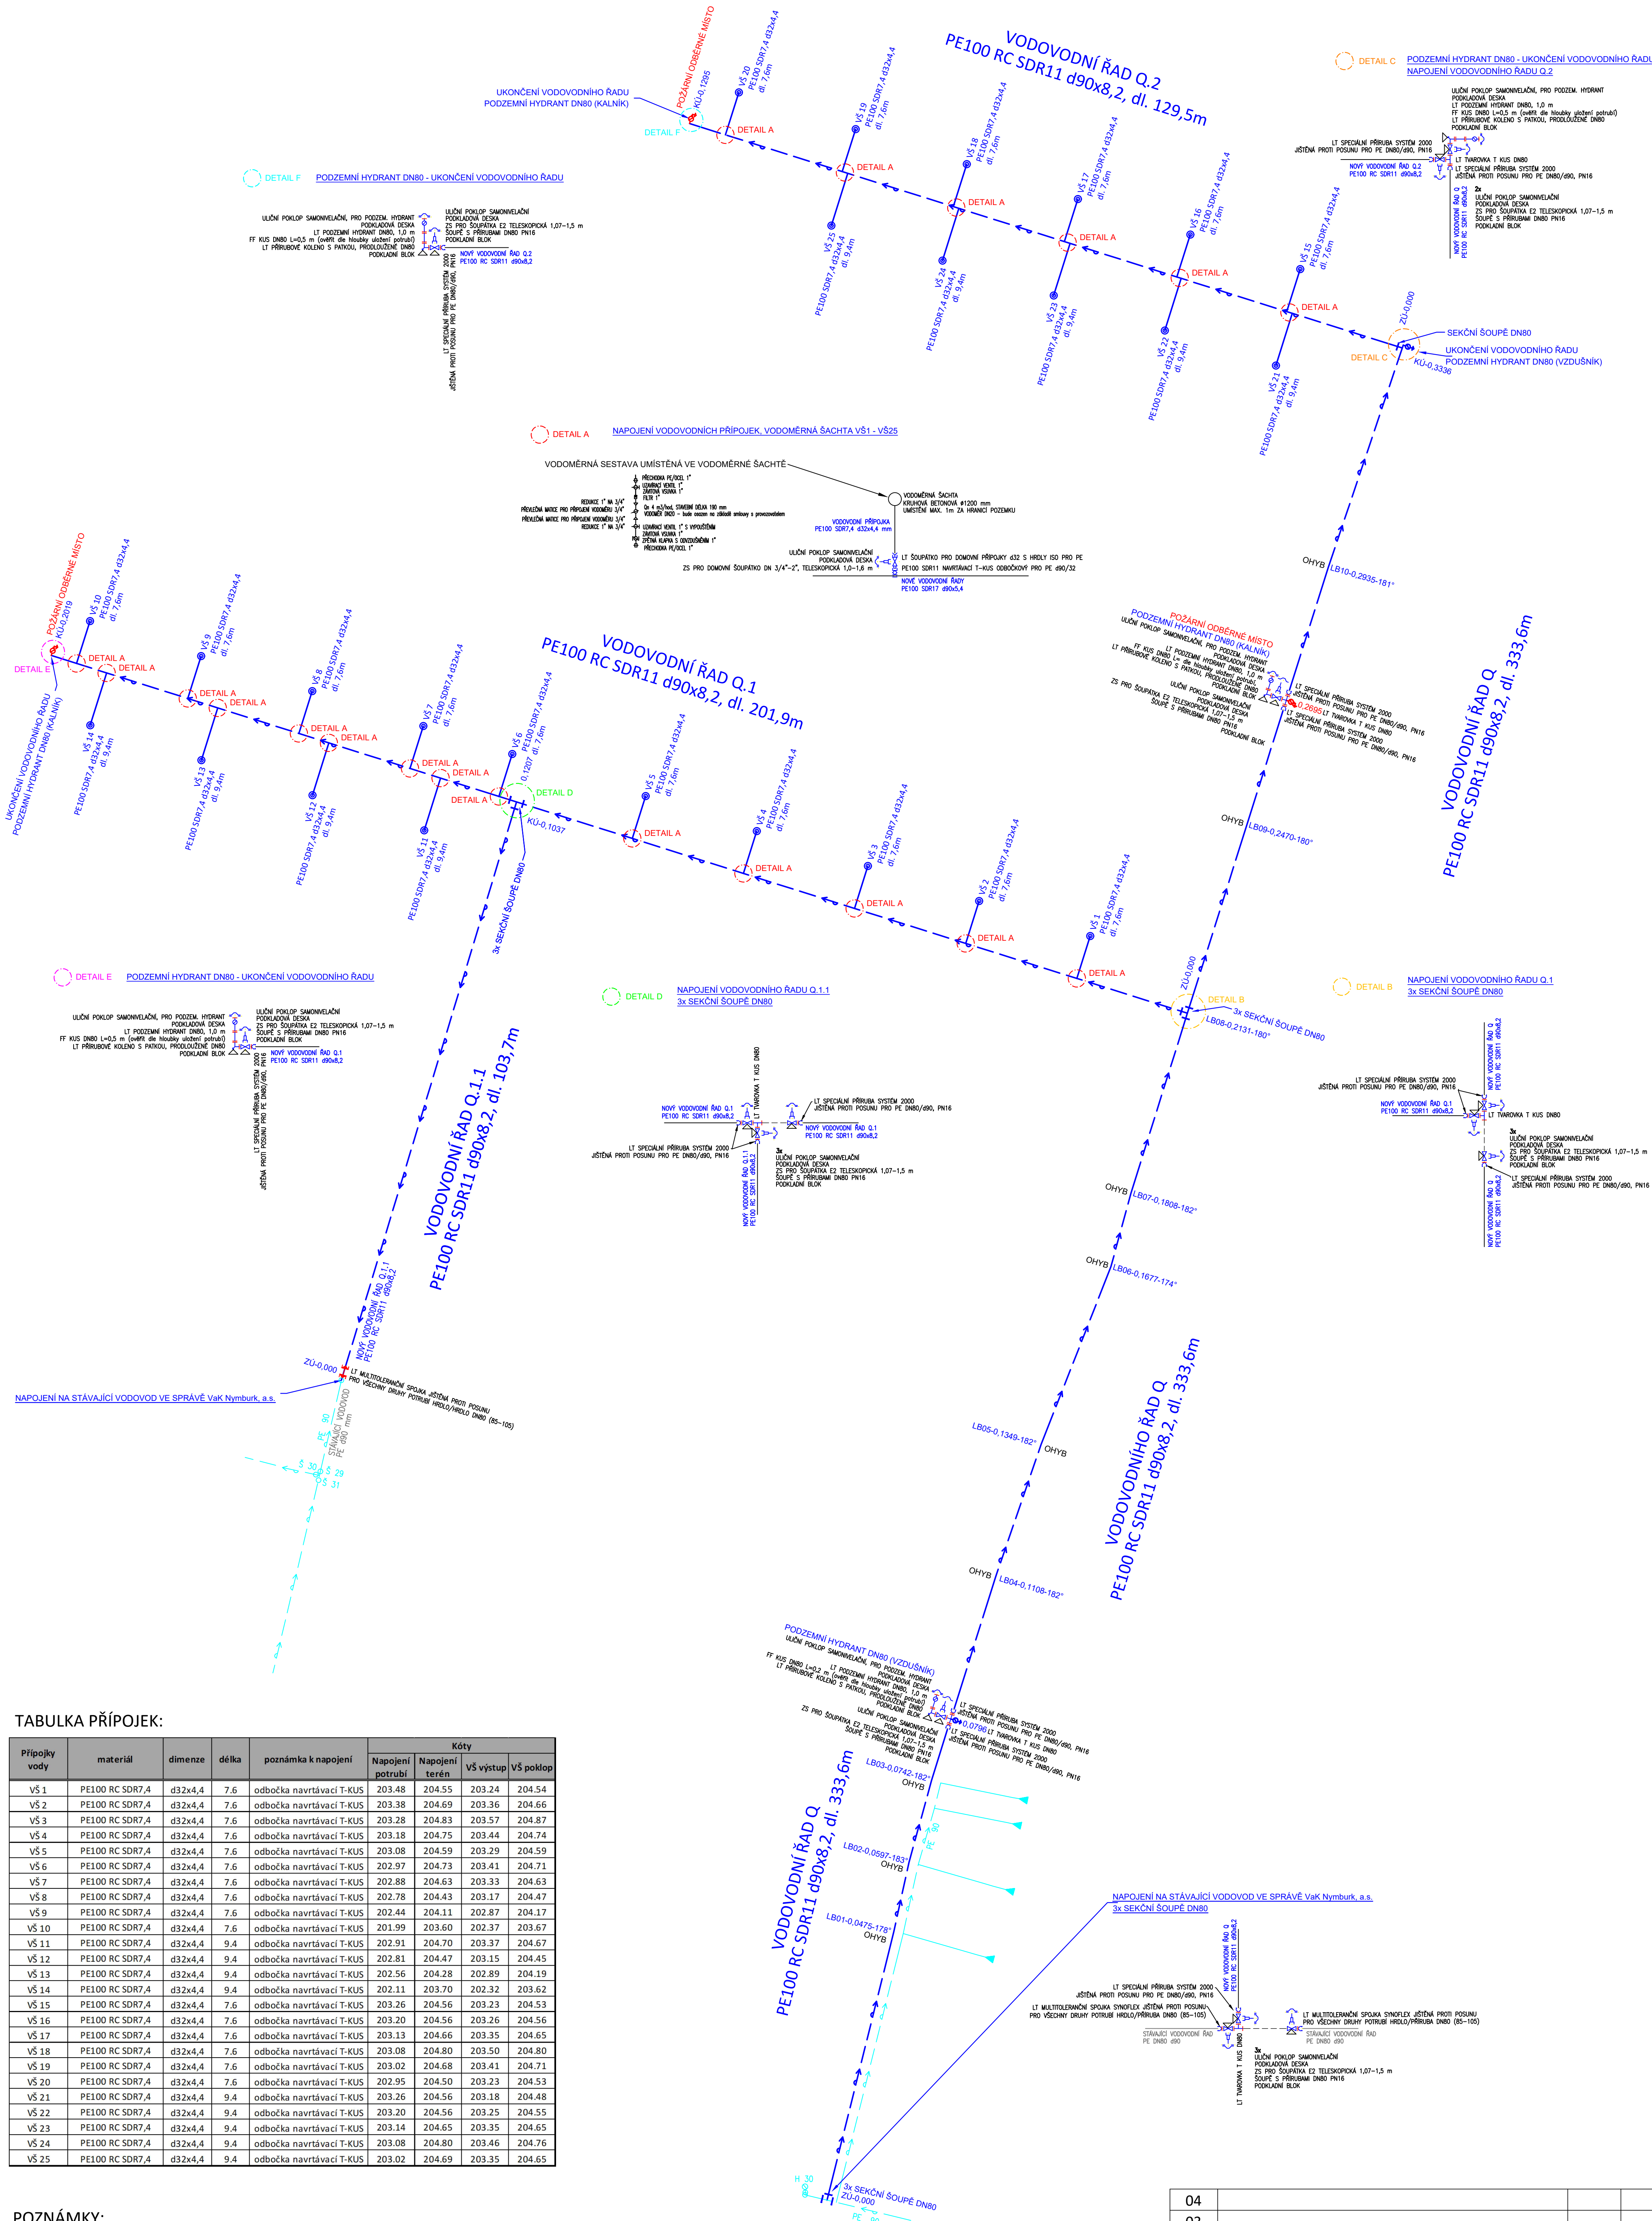

TABULKA PŘÍPOJEK:

Přípojky vody	materiál	dimenze	délka	poznámka k napojení	Kóty		
					Napojení potrubí	VŠ výstup	VŠ poklop
VŠ 1	PE100 RC SDR7,4	d32x4,4	7,6	odbočka navrtávací T-KUS	203.48	204.55	203.24
VŠ 2	PE100 RC SDR7,4	d32x4,4	7,6	odbočka navrtávací T-KUS	203.38	204.69	203.36
VŠ 3	PE100 RC SDR7,4	d32x4,4	7,6	odbočka navrtávací T-KUS	203.28	204.83	203.57
VŠ 4	PE100 RC SDR7,4	d32x4,4	7,6	odbočka navrtávací T-KUS	203.18	204.75	203.44
VŠ 5	PE100 RC SDR7,4	d32x4,4	7,6	odbočka navrtávací T-KUS	203.08	204.59	203.29
VŠ 6	PE100 RC SDR7,4	d32x4,4	7,6	odbočka navrtávací T-KUS	202.97	204.73	203.41
VŠ 7	PE100 RC SDR7,4	d32x4,4	7,6	odbočka navrtávací T-KUS	202.88	204.63	203.33
VŠ 8	PE100 RC SDR7,4	d32x4,4	7,6	odbočka navrtávací T-KUS	202.78	204.43	203.17
VŠ 9	PE100 RC SDR7,4	d32x4,4	7,6	odbočka navrtávací T-KUS	202.44	204.11	202.87
VŠ 10	PE100 RC SDR7,4	d32x4,4	7,6	odbočka navrtávací T-KUS	201.99	203.60	202.37
VŠ 11	PE100 RC SDR7,4	d32x4,4	9,4	odbočka navrtávací T-KUS	202.91	204.70	203.37

POZNÁMKY:

Všecké armatury budou dle podmínek provozovatele.
Armatury pro tlakovou kanalizaci budou použity v provedení pro kanalizační systémy.
Konce potrubí a lomové body budou zajištěny proti posunutí betonovými bloky. Bloky budou opatřeny geotextilií, proti zabránění oděru potrubí.
Ke potrubí vodovodu bude přiložen vzhledávací vodič $\varnothing$ 6 mm².
Na obrys potrubí bude položena výstražná fólie šedé barvy, šíře 30 cm s nápisem „VODOVOD“.
Armatury budou litinové s těžkou protikoroziní ochranou GSK. Poklopy armatur budou litinové.
Přírubové spoje s nerez šrouby, podložky, těsnění.
Pro výstavbu vodovodu bude použito tyčí nebo trubek (dl. 6,0 - 12,0 m) svařovaných elektrotvarovkami s odkrytou topnou spirálou.
Lomové body budou provedeny oblouky spojované elektrotvarovkami s odkrytou topnou spirálou.

LEGENDA NOVÉ OBJEKTY:

- NOVÝ VODOVODNÍ ŘAD
- NOVÉ VODOVODNÍ PŘÍPOJKY
- NOVÉ VODOMĚRNÉ ŠACHTY

04				
03				
02				
01				
změna	popis vydání, změny		vypracoval	datum
Generální projektant stavby IPOKA, s.r.o., Blanký Waleské 558, 281 02 Cerhenice IČO: 078 37 071 tel: +420 777 892 204 email: info@ipoka.cz				
VYPRACOVAN	ZODPOVĚDNÝ PROJEKTANT	HLAVNÍ PROJEKTANT		
Ing. Petr Píšťara	Ing. Dagmar Kořánová	Bc. Jan Trnka		
INVESTOR	Obec Oskoříněk, Ve Dvoře 3, 289 32 Oskoříněk, IČ: 00239577		DATUM	5/2023
STAVBA	ZASÍŤOVÁNÍ POZEMKŮ OSKOŘÍNEK		ZAK. ČÍSLO	-----
OBJEKT	LOKALITA NA SEVERU		STUPEŇ PD	DPS
	SO 301 - Vodovod		FORMÁT	9 x A4
			MĚŘÍTKO	-----
OBDAH	KLADEČSKÉ SCHÉMA		V.C	KOPIE
			D.1.2.301.7	