


KLADČSKÉ SCHÉMA

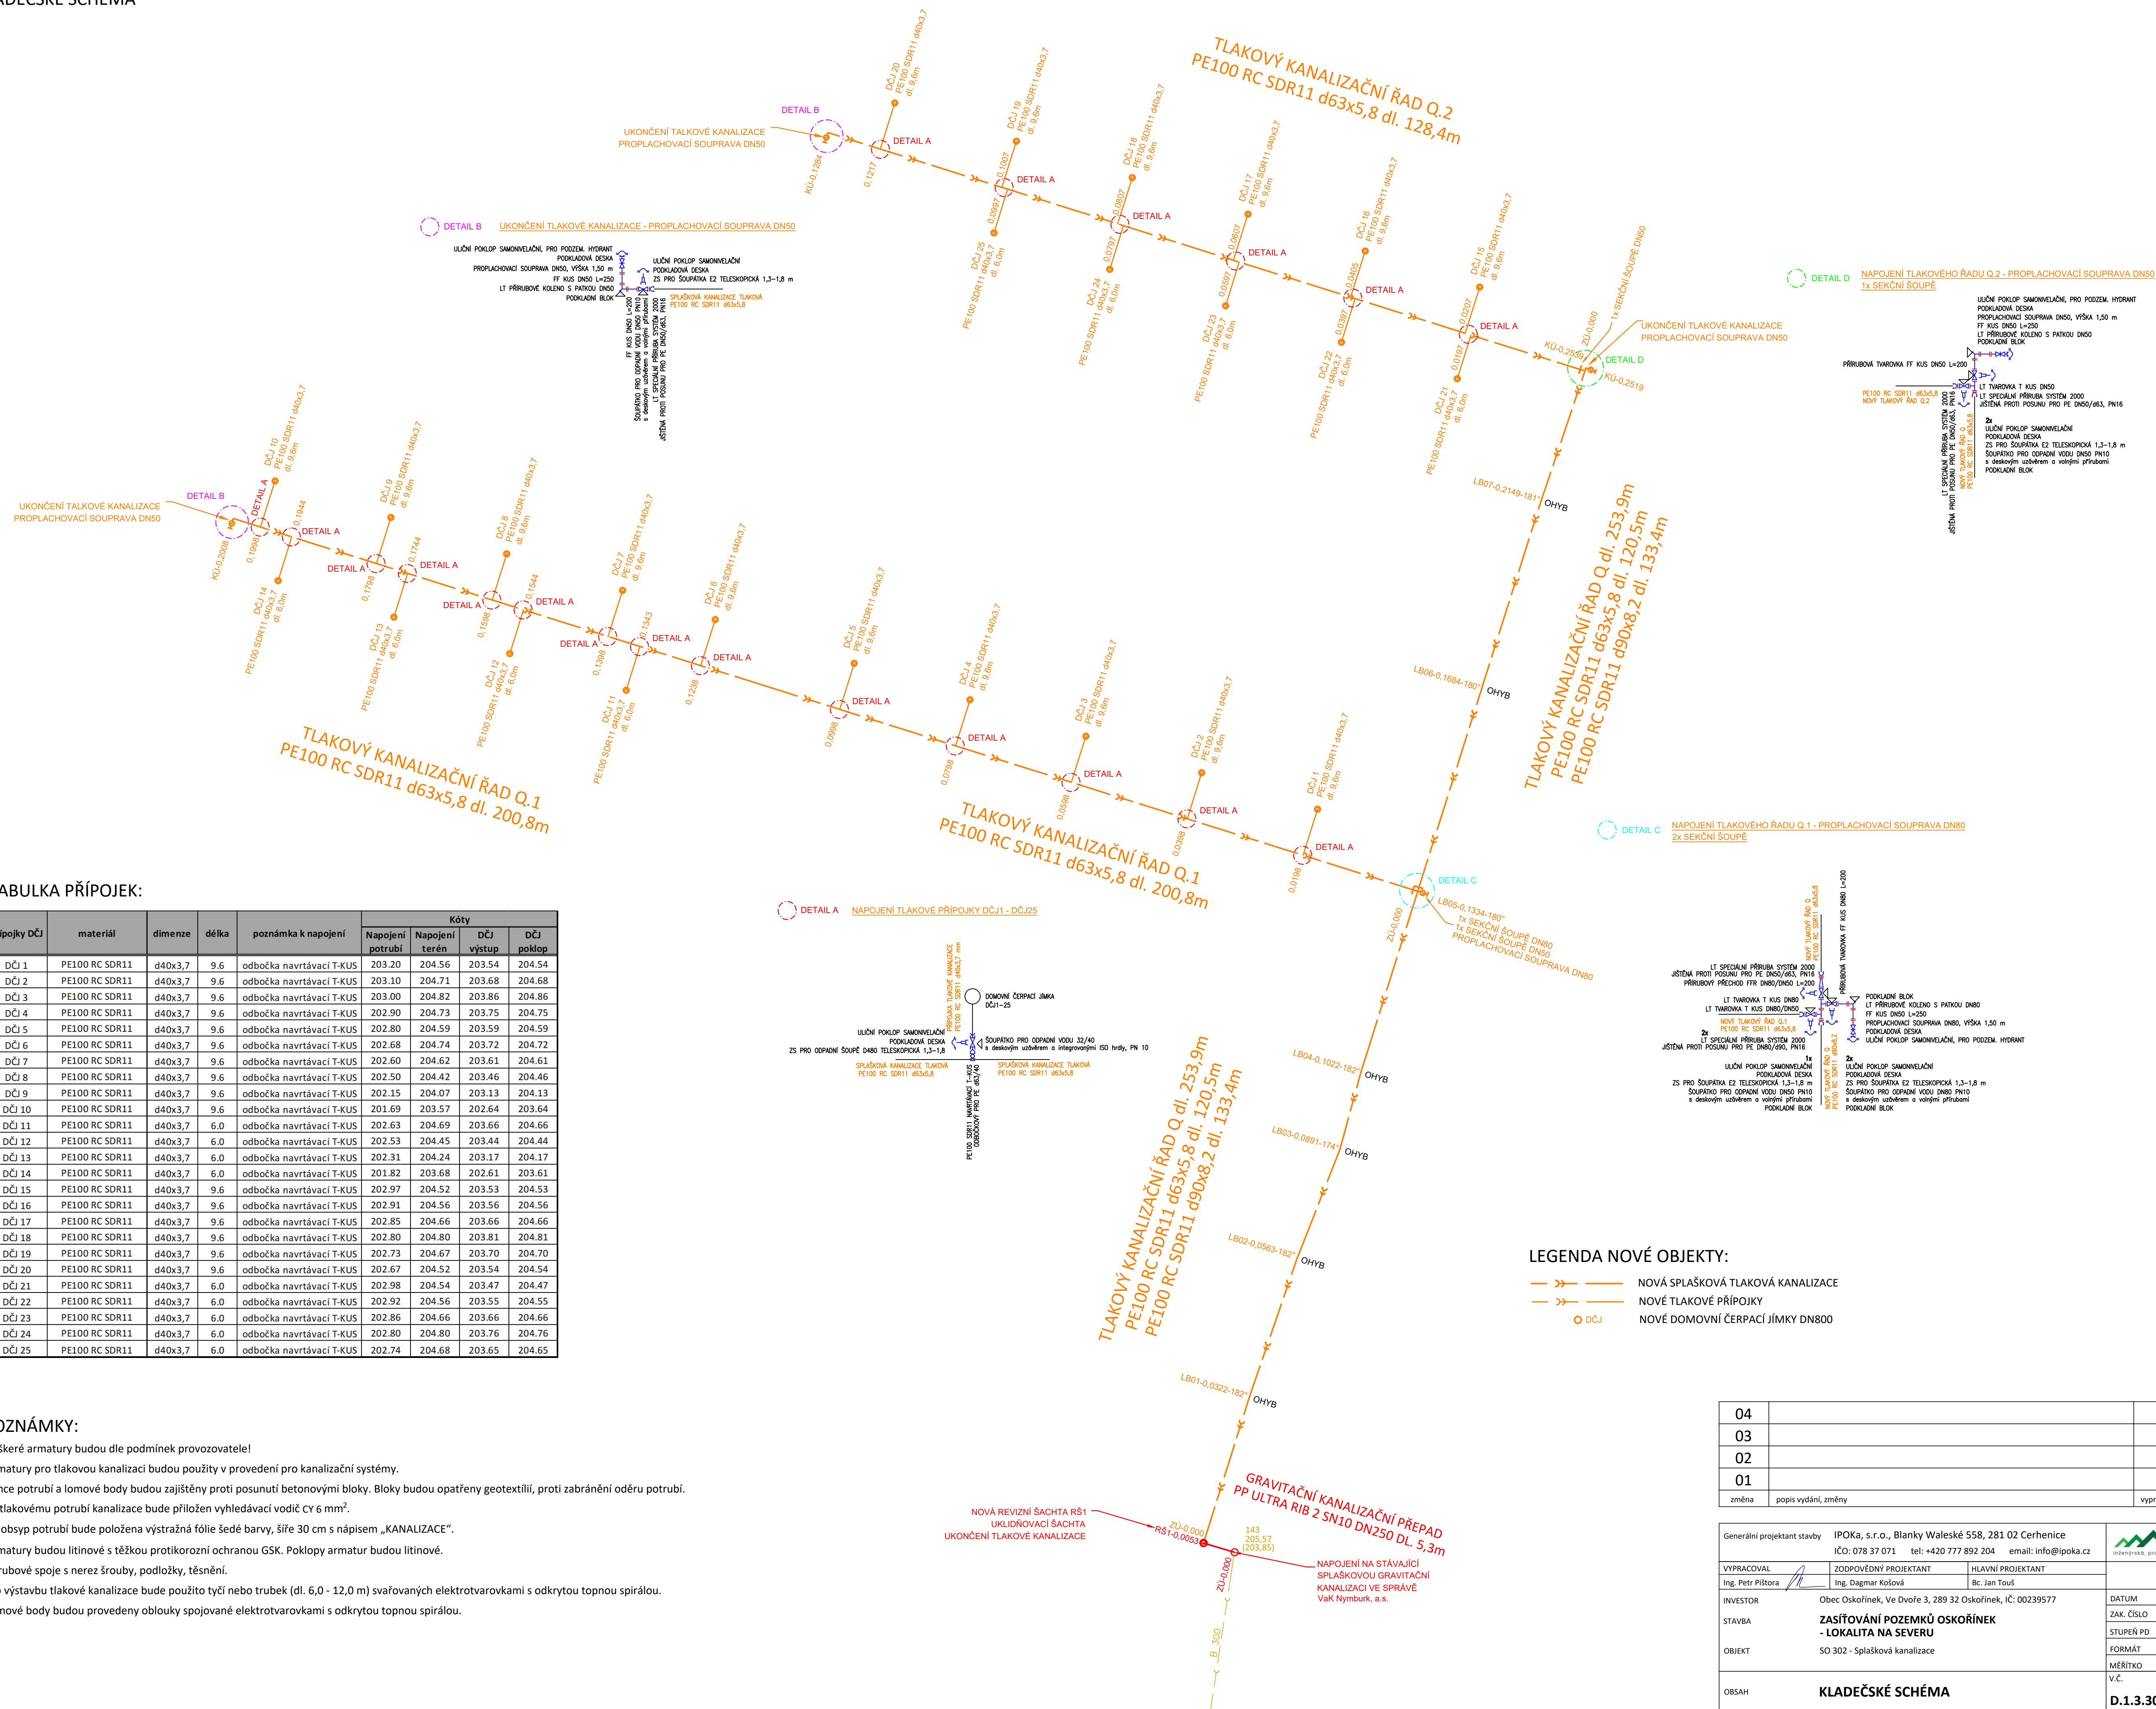

Přípojky DČI	materiál	dimenze	délka	poznámka k napojení	Kóty			
					Napojení potrubí	Napojení terén	DČI výstup	DČI poklop

POZNÁMKY:

Veškeré armatury budou dle podmínek provozovatele!

Armatury pro tlakovou kanalizaci budou použity v provedení pro kanalizační systémy.

Konce potrubí a lomové body budou zajištěny proti posunutí betonovými bloky. Bloky budou opatřeny geotextilií, proti zabránění odtěru potrubí.

Ke tlakovému potrubí kanalizace bude přiložen vylévkový vodič CV 6 mm².

Na obrys potrubí bude položena výstražná fólie šedé barvy, šíře 30 cm s nápisem „KANALIZACE“.

Armatury budou litinové s těžkou protikoroziní ochranou GSK. Poklopy armatur budou litinové.

Přirubové spoje s nerez šrouby, podložky, těsnění.


