


SITUACE - VĚTEV 3
M 1:250

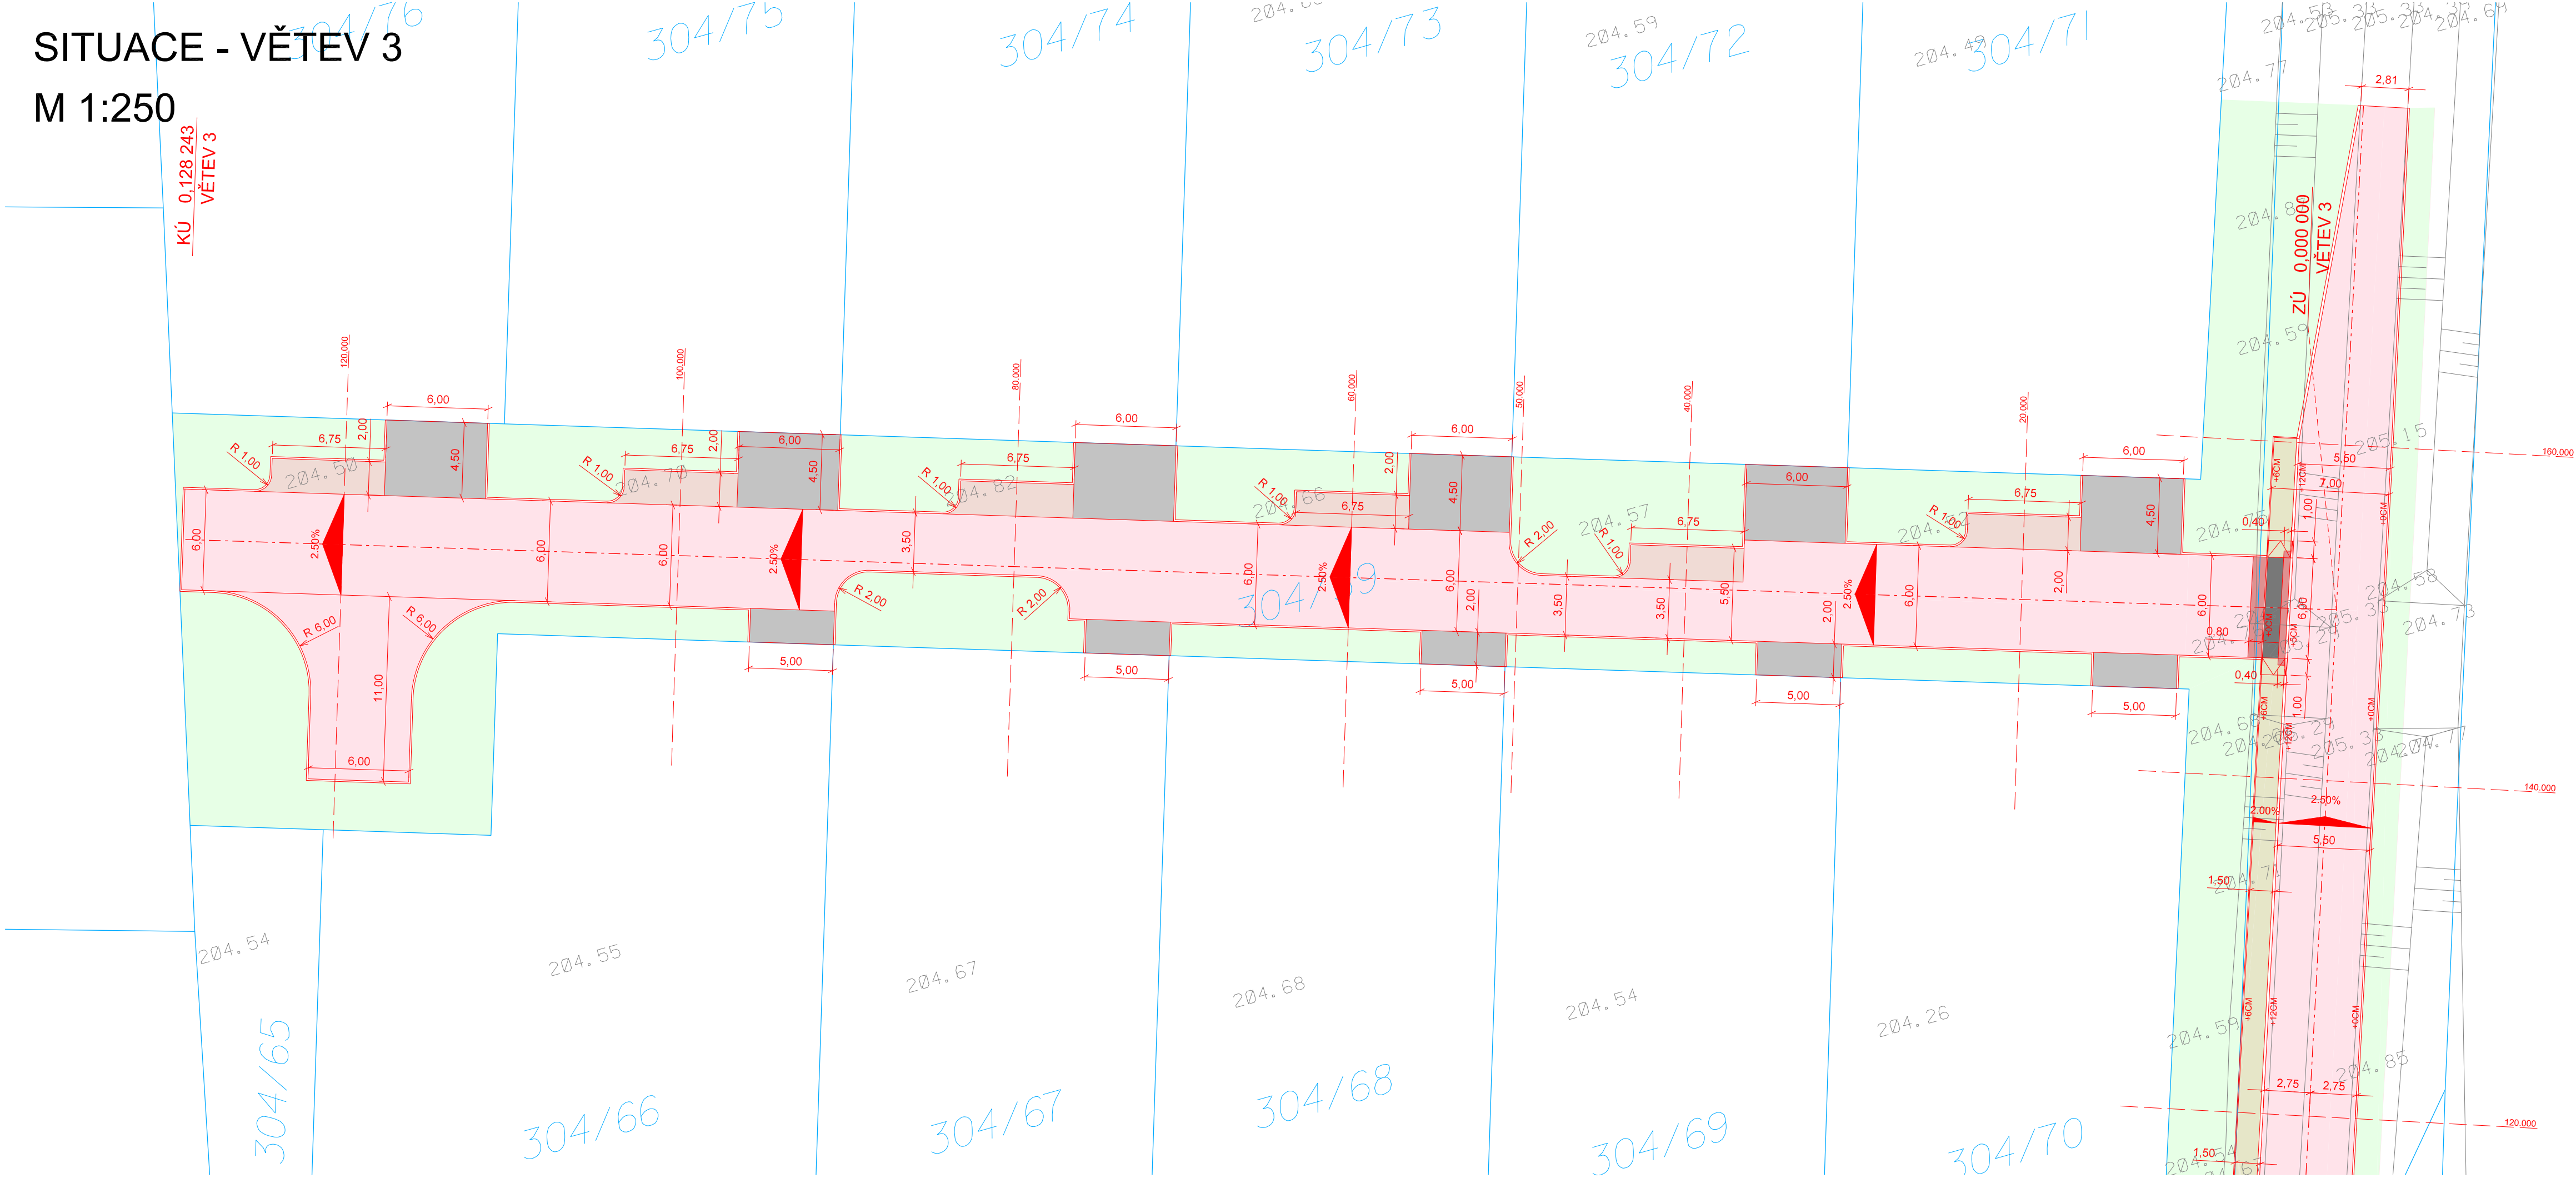

LEGENDA:

PLOCHY:

- CHODNÍK - BETONOVÁ DLAŽBA
- VJEZD - ZATRAVŇOVACÍ DLAŽBA
- PARKOVACÍ STÁNÍ - ZATRAVŇOVACÍ DLAŽBA
- CHODNÍKOVÝ PŘEJEZD
- KOMUNIKACE - ASFALTOVÝ BETON
- BEZBARIÉROVÉ ÚPRAVY
- ÚPRAVA OKOLNÍHO POZEMKU

OSTATNÍ:

- STAVEBNÍ ÚPRAVY
- ZAMĚŘENÍ
- KATASTRÁLNÍ MAPA
- ROZDĚLENÍ POZEMKU

SOUŘADNICOVÝ SYSTÉM: S-JTSK, VÝŠKOVÝ SYSTÉM: BpV

změna č.	důvod změny	datum	podpis
rev. 01	aktualizace katastrální mapy	11/2023	<i>Joub</i>
ZPRACOVATEL:		AUTORIZACE:	
 IPOKa, s.r.o. Blanky Waleské 558 Cerhenice 281 02 IČ: 07837071 tel.: +420 777 892 204 E-mail: info@ipoka.cz			
OBJEDNATEL	OBEC OSKOŘÍNEK VE DVORE 3, 289 32 OSKOŘÍNEK	ÚČEL	DPS
ODPOVĚDNÝ PROJEKTANT STAVBY	NAVRHL, VYPRACOVAL	DATUM	05/2023
BC. JAN TOUŠ	BC. JAN TOUŠ	MĚŘITKO	1:250
KRAJ: STŘEDOČESKÝ	KATASTRÁLNÍ ÚZEMÍ : OSKOŘÍNEK	FORMÁTY	4 x A4
ZASÍŤOVÁNÍ POZEMKŮ OSKOŘÍNEK - LOKALITA NA SEVERU		ČÁST	PARÉ
		D.1.1.	
ČÁST PD	STAVEBNÍ ČÁST - SO 101 KOMUNIKACE	PRÍL.	2.3.
NÁZEV PRÍLOHY	SITUACE - VĚTEV 3		