


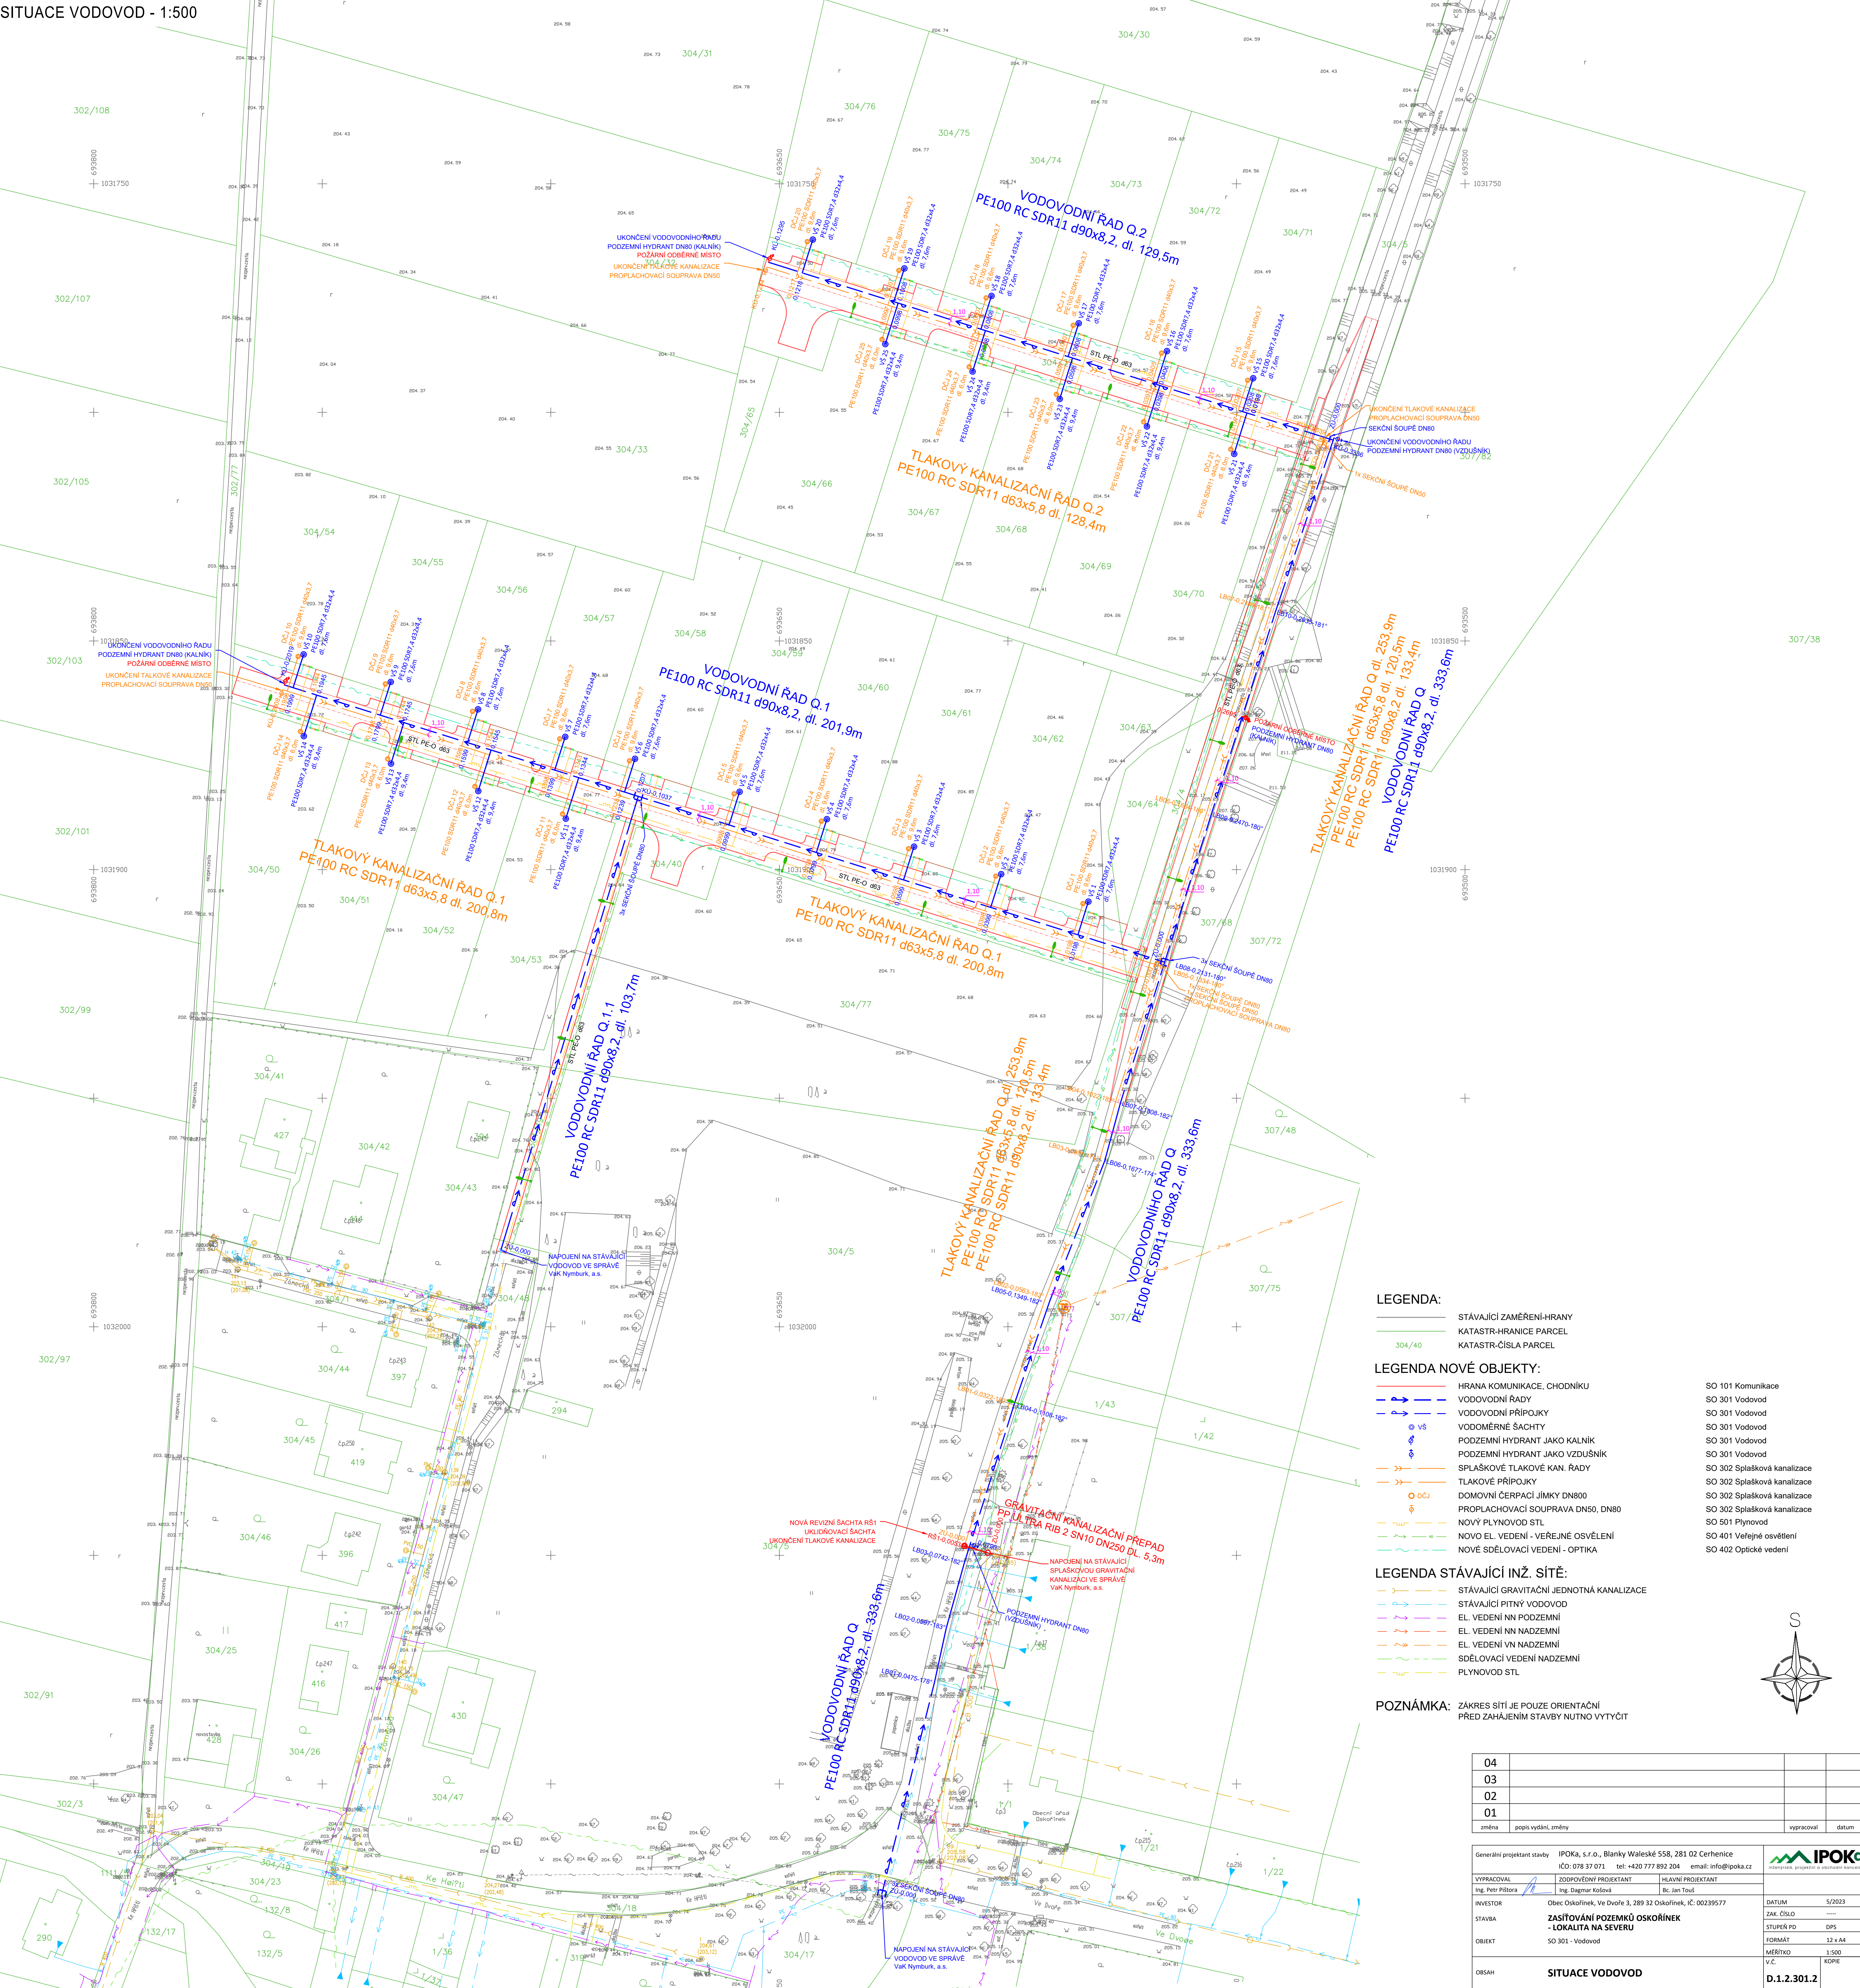

LEGENDA:

- STÁVAJÍCÍ ZAMĚŘENÍ-HRANY
- KATASTR-HRANICE PARCEL
- KATASTR-ČÍSLO PARCEL
- HRANA KOMUNIKACE, CHODNIKU
- VODOVODNÍ RÁDY
- VODOVODNÍ PŘÍPOJKY
- VODOMĚRNÉ SÁCHTY
- PODZEMNÍ HYDRANT JAKO KALNÍK
- PODZEMNÍ HYDRANT JAKO VZDUŠNÍK
- SPLAŠKOVÉ TLAKOVÉ KAN. RÁDY
- TLAKOVÉ PŘÍPOJKY
- DOMOVNÍ ČERPAČÍ JIMKY DN80
- PROPLACHOVACÍ SOUPRAVA DN50, DN80
- NOVÝ PLYNOVOD STL
- NOVO EL. VEDENÍ - VEŘEJNÉ OSVĚLENÍ
- NOVÉ SĚLOVACÍ VEDENÍ - OPTIKA

LEGENDA STÁVAJÍCÍ INŽ. SÍTĚ:

- STÁVAJÍCÍ GRAVITAČNÍ JEDNOTNÁ KANALIZACE
- STÁVAJÍCÍ PITNÝ VODOVOD
- EL. VEDENÍ NN PODZEMNÍ
- EL. VEDENÍ NN NADZEMNÍ
- EL. VEDENÍ VN NADZEMNÍ
- SĚLOVACÍ VEDENÍ NADZEMNÍ
- PLYNOVOD STL

POZNÁMKA: ZÁKRES SÍTĚ JE POUZE ORIENTAČNÍ
PŘED ZAHÁJENÍM STAVBY NUTNO VYTYČIT

04			
03			
02			
01			
změna	popis vydání, změny	vypracoval	datum

Generální projektant stavby		IPOKA, s.r.o., Blatná Valeské 558, 281 02 Cerhenice IČO: 078 37 071 tel: +420 777 892 204 email: info@ipoka.cz		 IPOKA inženýring, projektování a stavební konzultace	
VYPRACOVAL		ZODPOVĚDNÝ PROJEKTANT	HLAVNÍ PROJEKTANT		
Ing. Petr Pištor		Ing. Dagmar Kolář	Bc. Jan Toul		
INVESTOR	Obec Oskoříněk, Ve Dvoře 3, 289 32 Oskoříněk, IČ. 00239577				
STAVBA	ZÁSILOVÁNÍ POZEMKŮ OSKOŘÍNEK - LOKALITA NA SEVERU				
OBJEKT	SO 301 - Vodovod				
ORSAH	SITUACE VODOVOD				
			DATUM	5/2023	
			ZAK. ČÍSLO		
			STUPEŇ PD	DPS	
			FORMÁT	12 x A4	
			MĚŘÍTKO	1:500	
			V.Č.	KOPIE	
			D.1.2.301.2		