


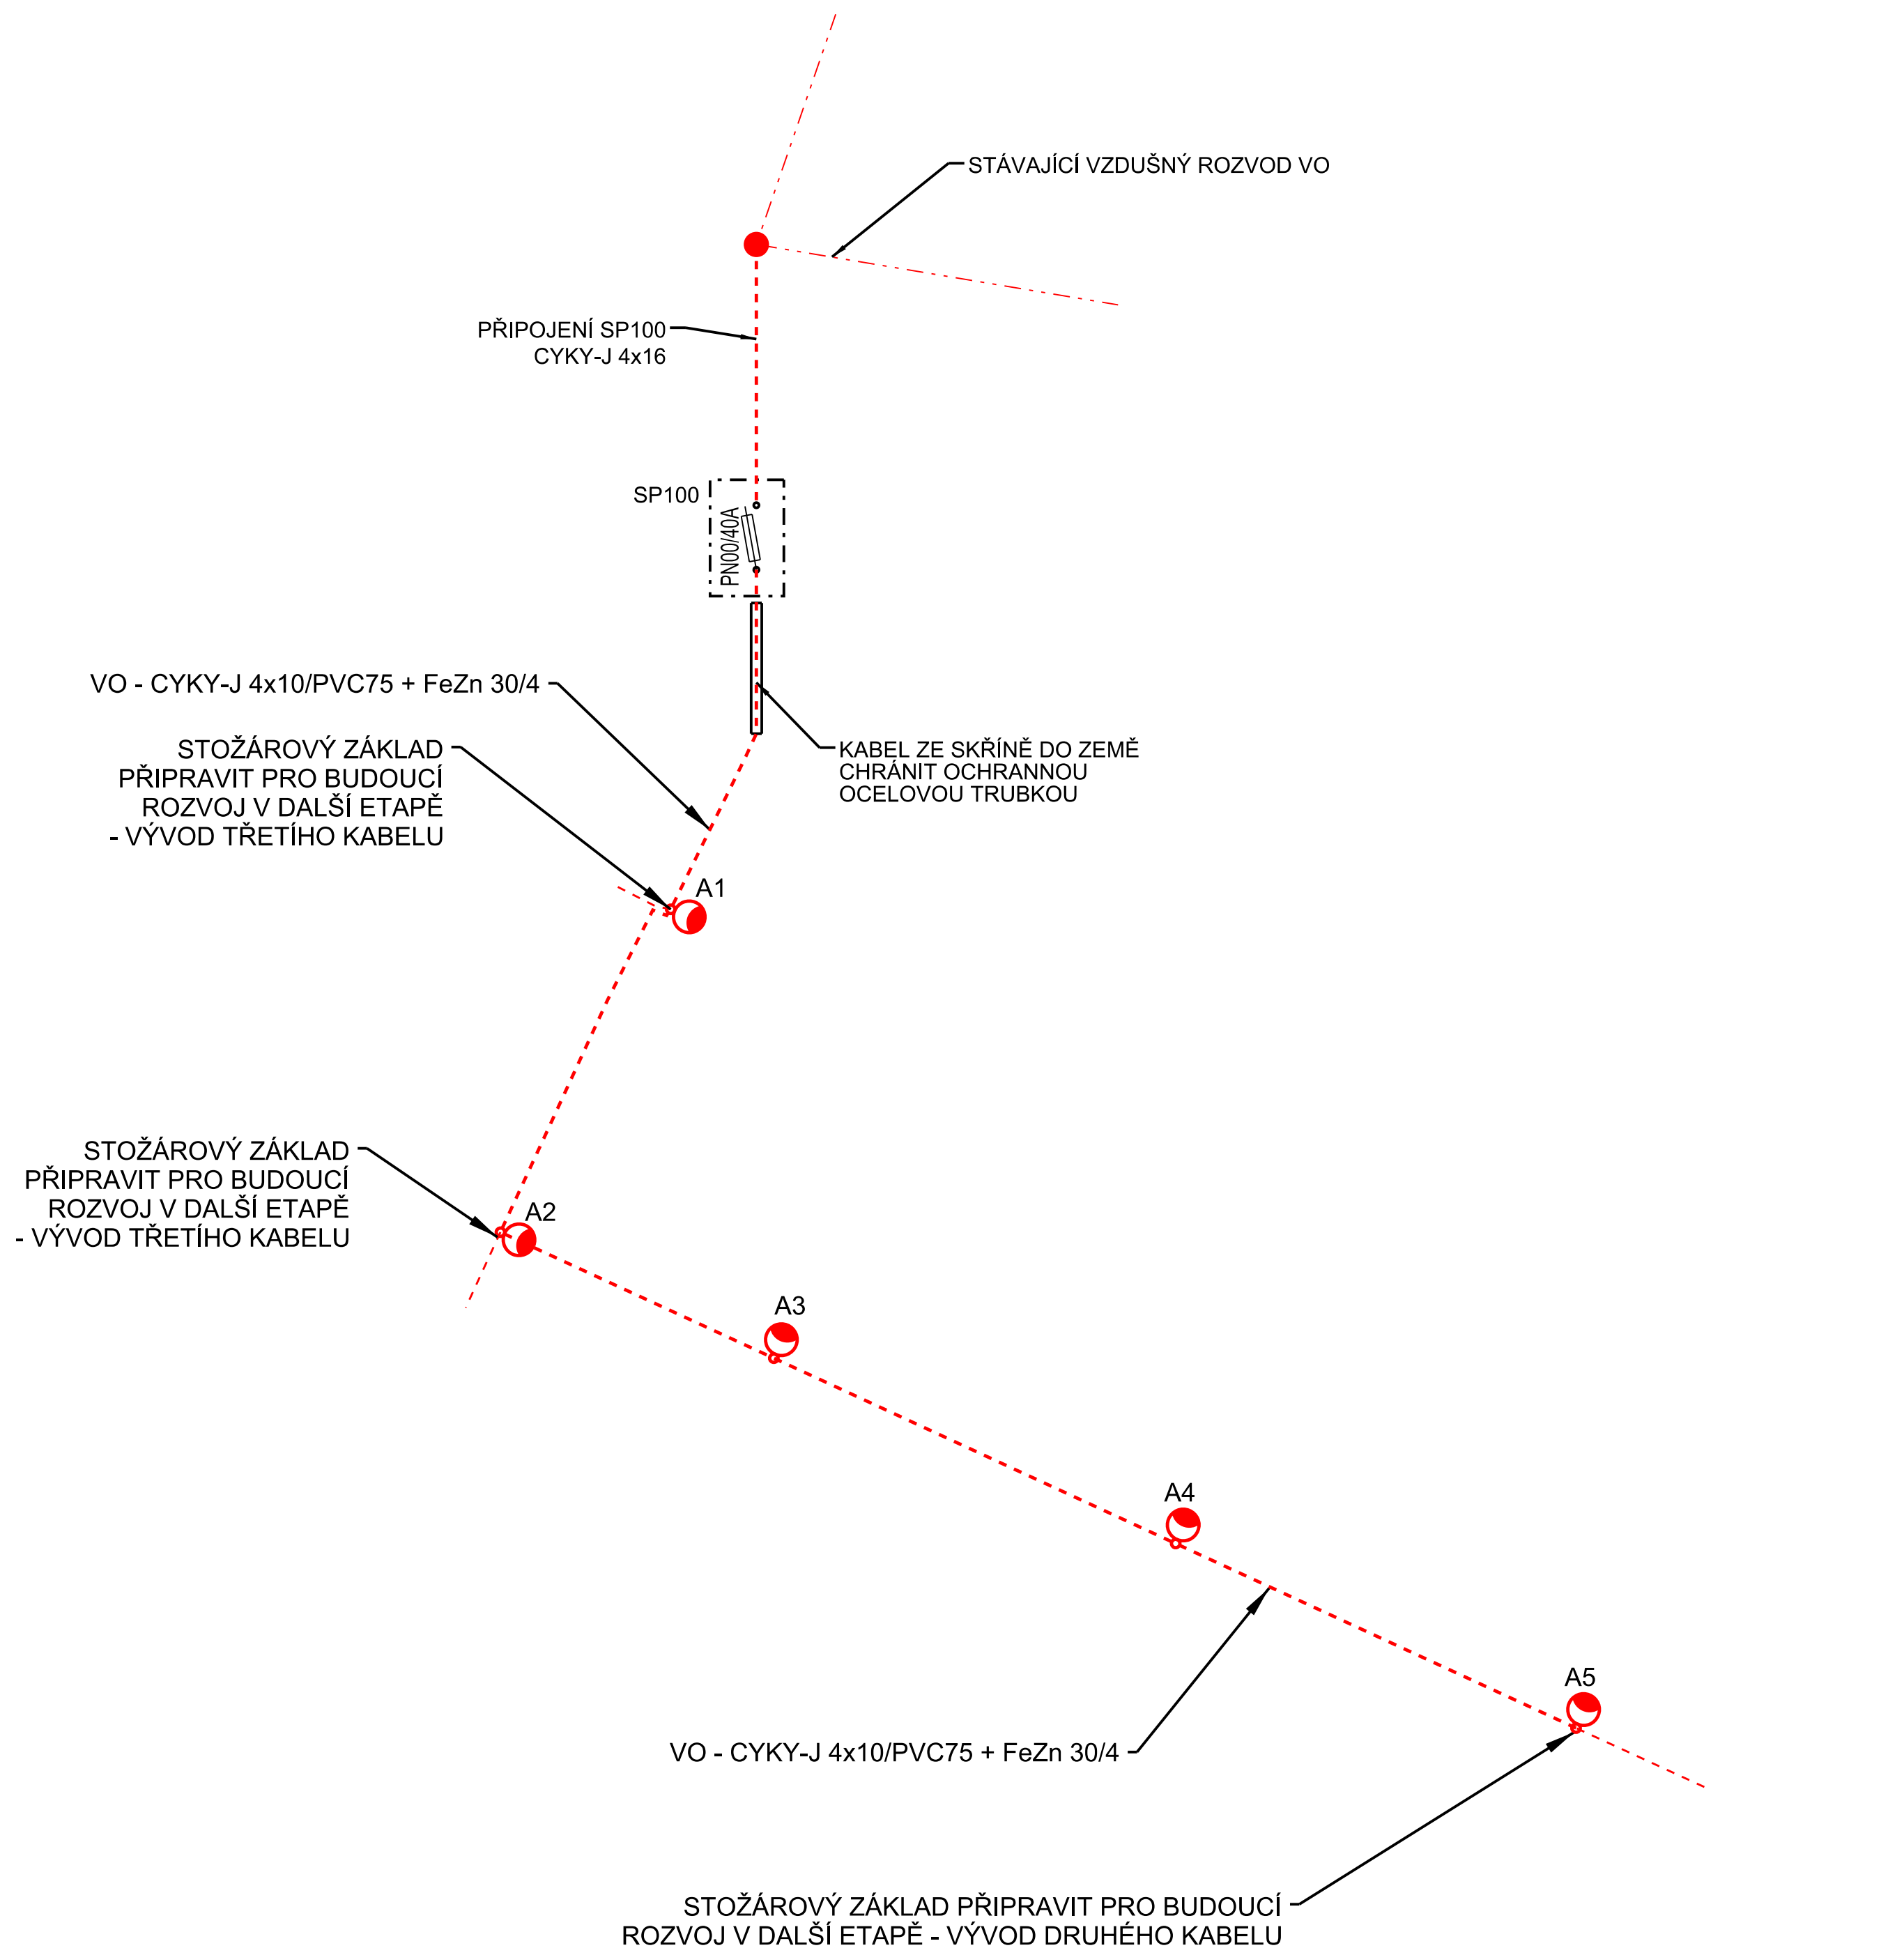

Rozvodná soustava VO: 3+PEN, 50Hz, 230/400V / TN-C
Ochrana PND VO: automatickým odpojením v síti TN, dle ČSN 33 2000-4-41



Zodp. proj.:	Ing. Zbyněk Pecina	Ing. Zbyněk Pecina Projektování el. zařízení Fügnerova 8, Jihlava mobil: 608 76 95 44 mail: zbyndapecina@seznam.cz	
Akce :	IS a komunikace pro 10RD na p.č.876/40 795/56,875/2 a 873/2,k.ú.Velký Beranov		
Veřejné osvětlení			
Investor: Obec Velký Beranov, Velký Beranov 58, 588 21			
Výkres :		Číslo zakázky: a872016	
SCHÉMA - ROZVOD VO		Měřítko : ----	
		Kopie č.:	Výkres č.:
		402	