



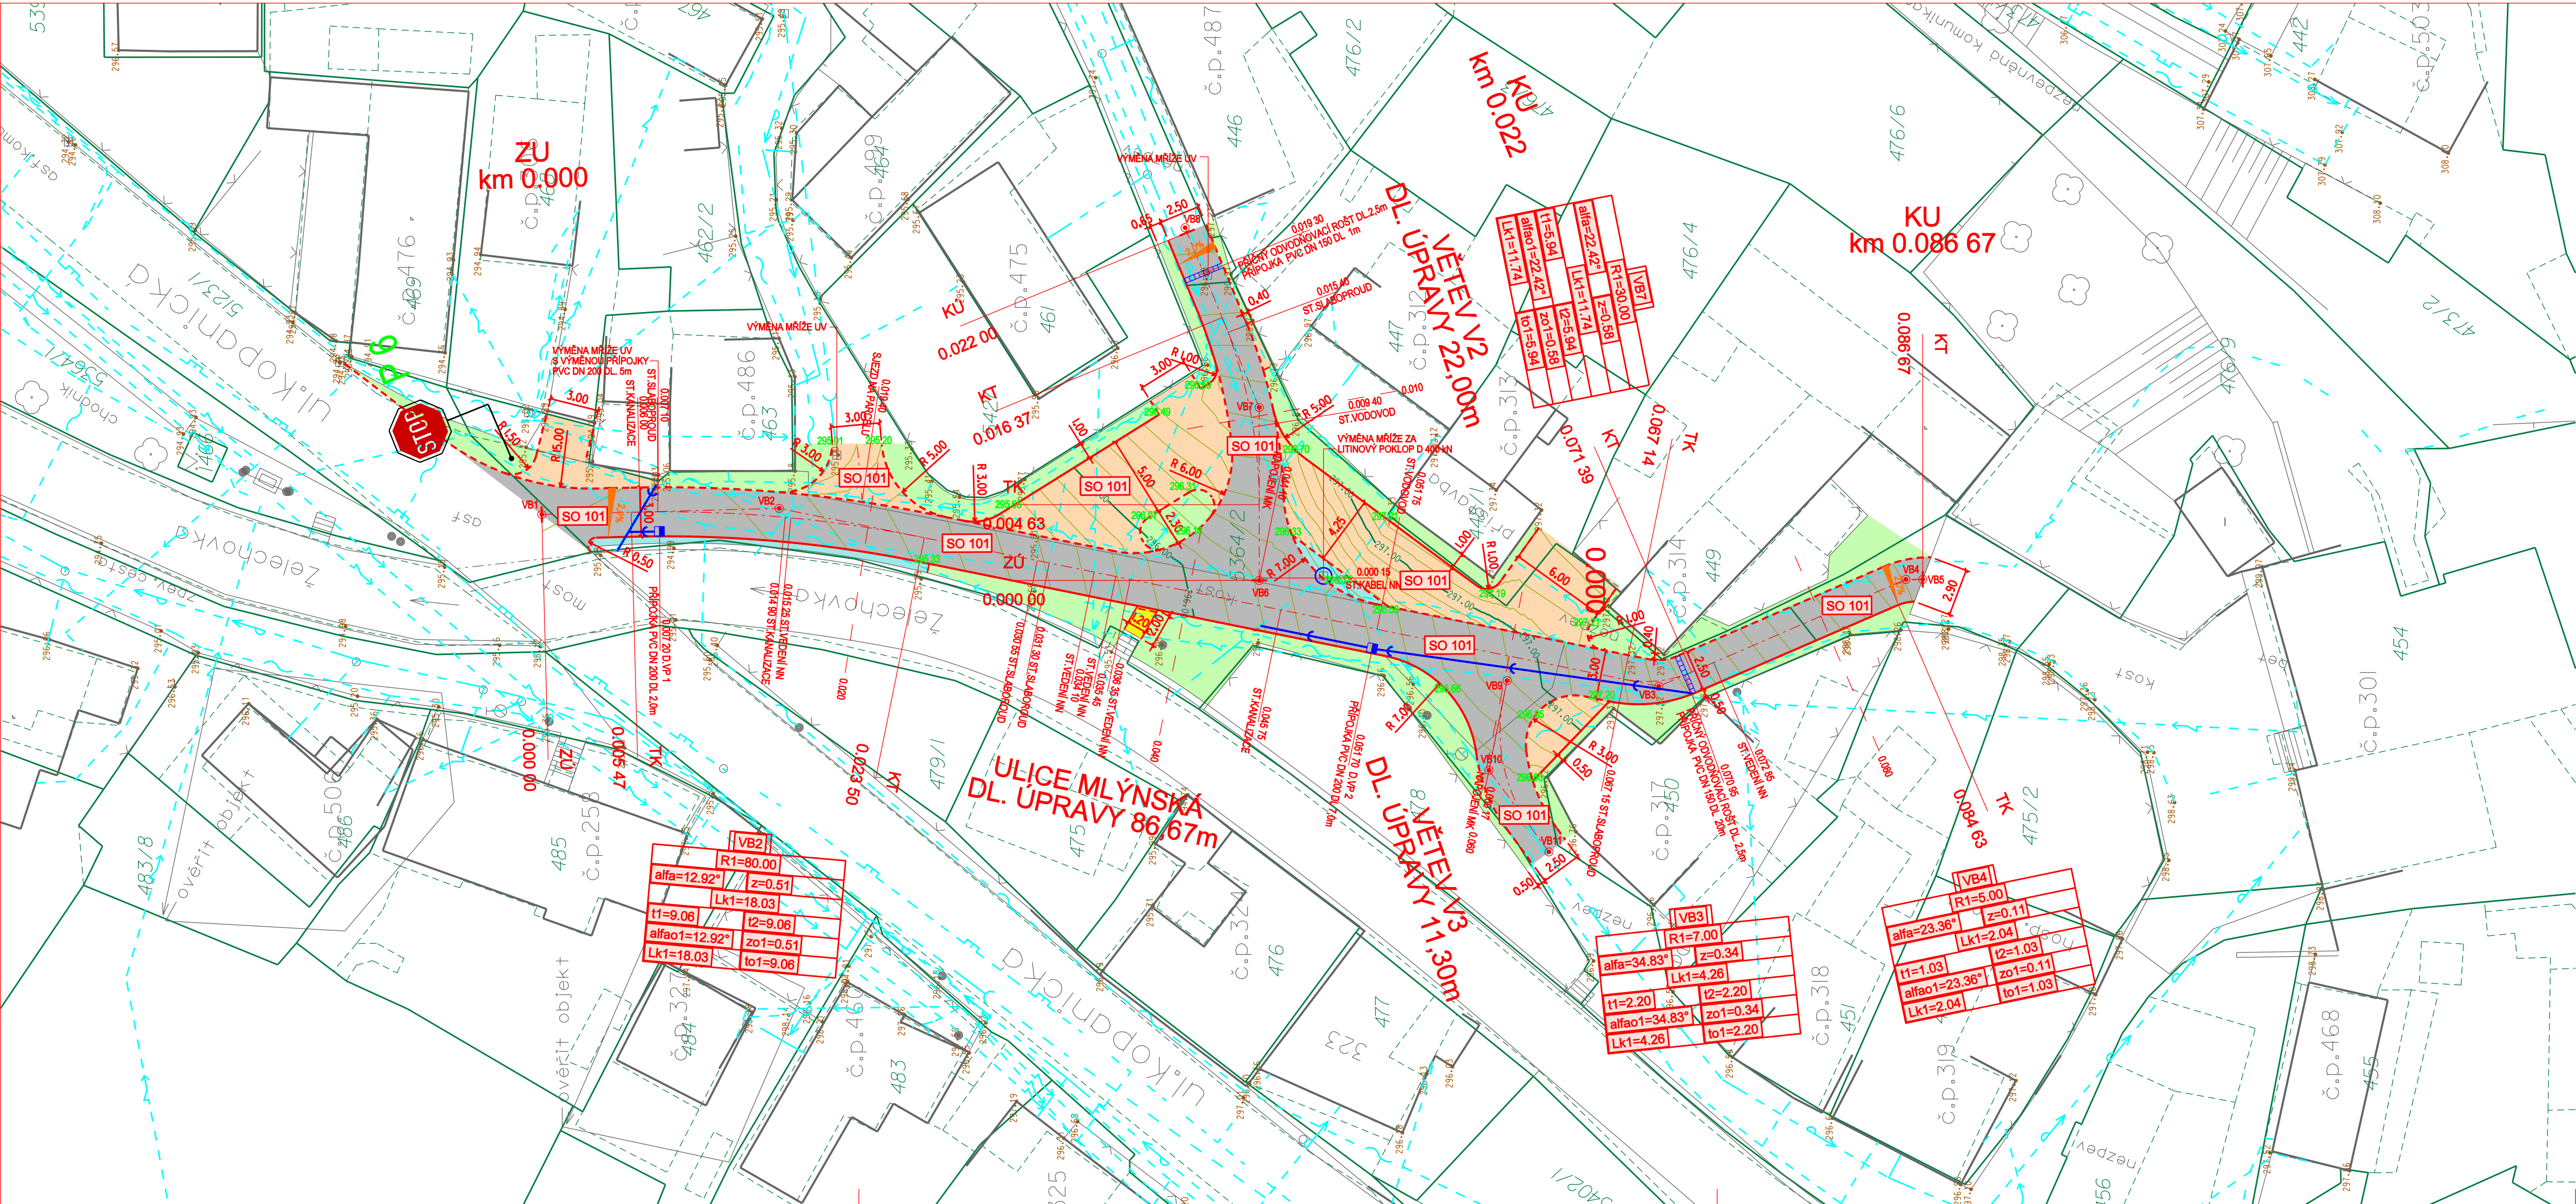

LEGENDA NOVÉHO STAVU :

- MÍSTNÍ KOMUNIKACE - ASFALTOBETON
- SJEZDY, PLOCHY POJÍŽDĚNÉ - ŽULOVÉ KOSTKY
- PLOCHA PRO PĚŠÍ - ZÁMKOVÁ DLAŽBA TL. 6cm
- TERÉNNÍ ÚPRAVY - ZATRAVNĚNÍ
- KAMENNÉ VYOSÉVKY
- BETONOVÝ OBRUBNÍK ABO 13-10 PŘEVÝŠEN O10cm
- BETONOVÝ OBRUBNÍK ABO 13-10 - ZAPUŠTĚNÝ
- DEŠŤOVÁ VPUSŤ
- KANALIZAČNÍ PŘÍPOJKA DN 200
- PŘÍČNÝ ROŠT DN 150 mm
- VÝŠKOVÁ KÓTA NA ZPEVNĚNÉ PLOŠE

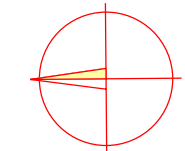

VÝŠKOVÝ SYSTÉM B.p.vz.
SOUDRNÝ SYSTÉM JTSK

ODPOVĚDNÝ PROJEKTANT :		VYPRACOVAL :			
ING. SKRABAL		ING. JAROS			
KRAJ:		ZLÍNSKÝ	OBEC:	VIZOVICE	
INVESTOR:		MĚSTO VIZOVICE			
STAVBA:					
VIZOVICE - ULICE MLÝNSKÁ OPRAVA KOMUNIKACE A ZPEVNĚNÉ PLOCHY					
SITUACE					
MER.				1:250	Č.v. C101-2