


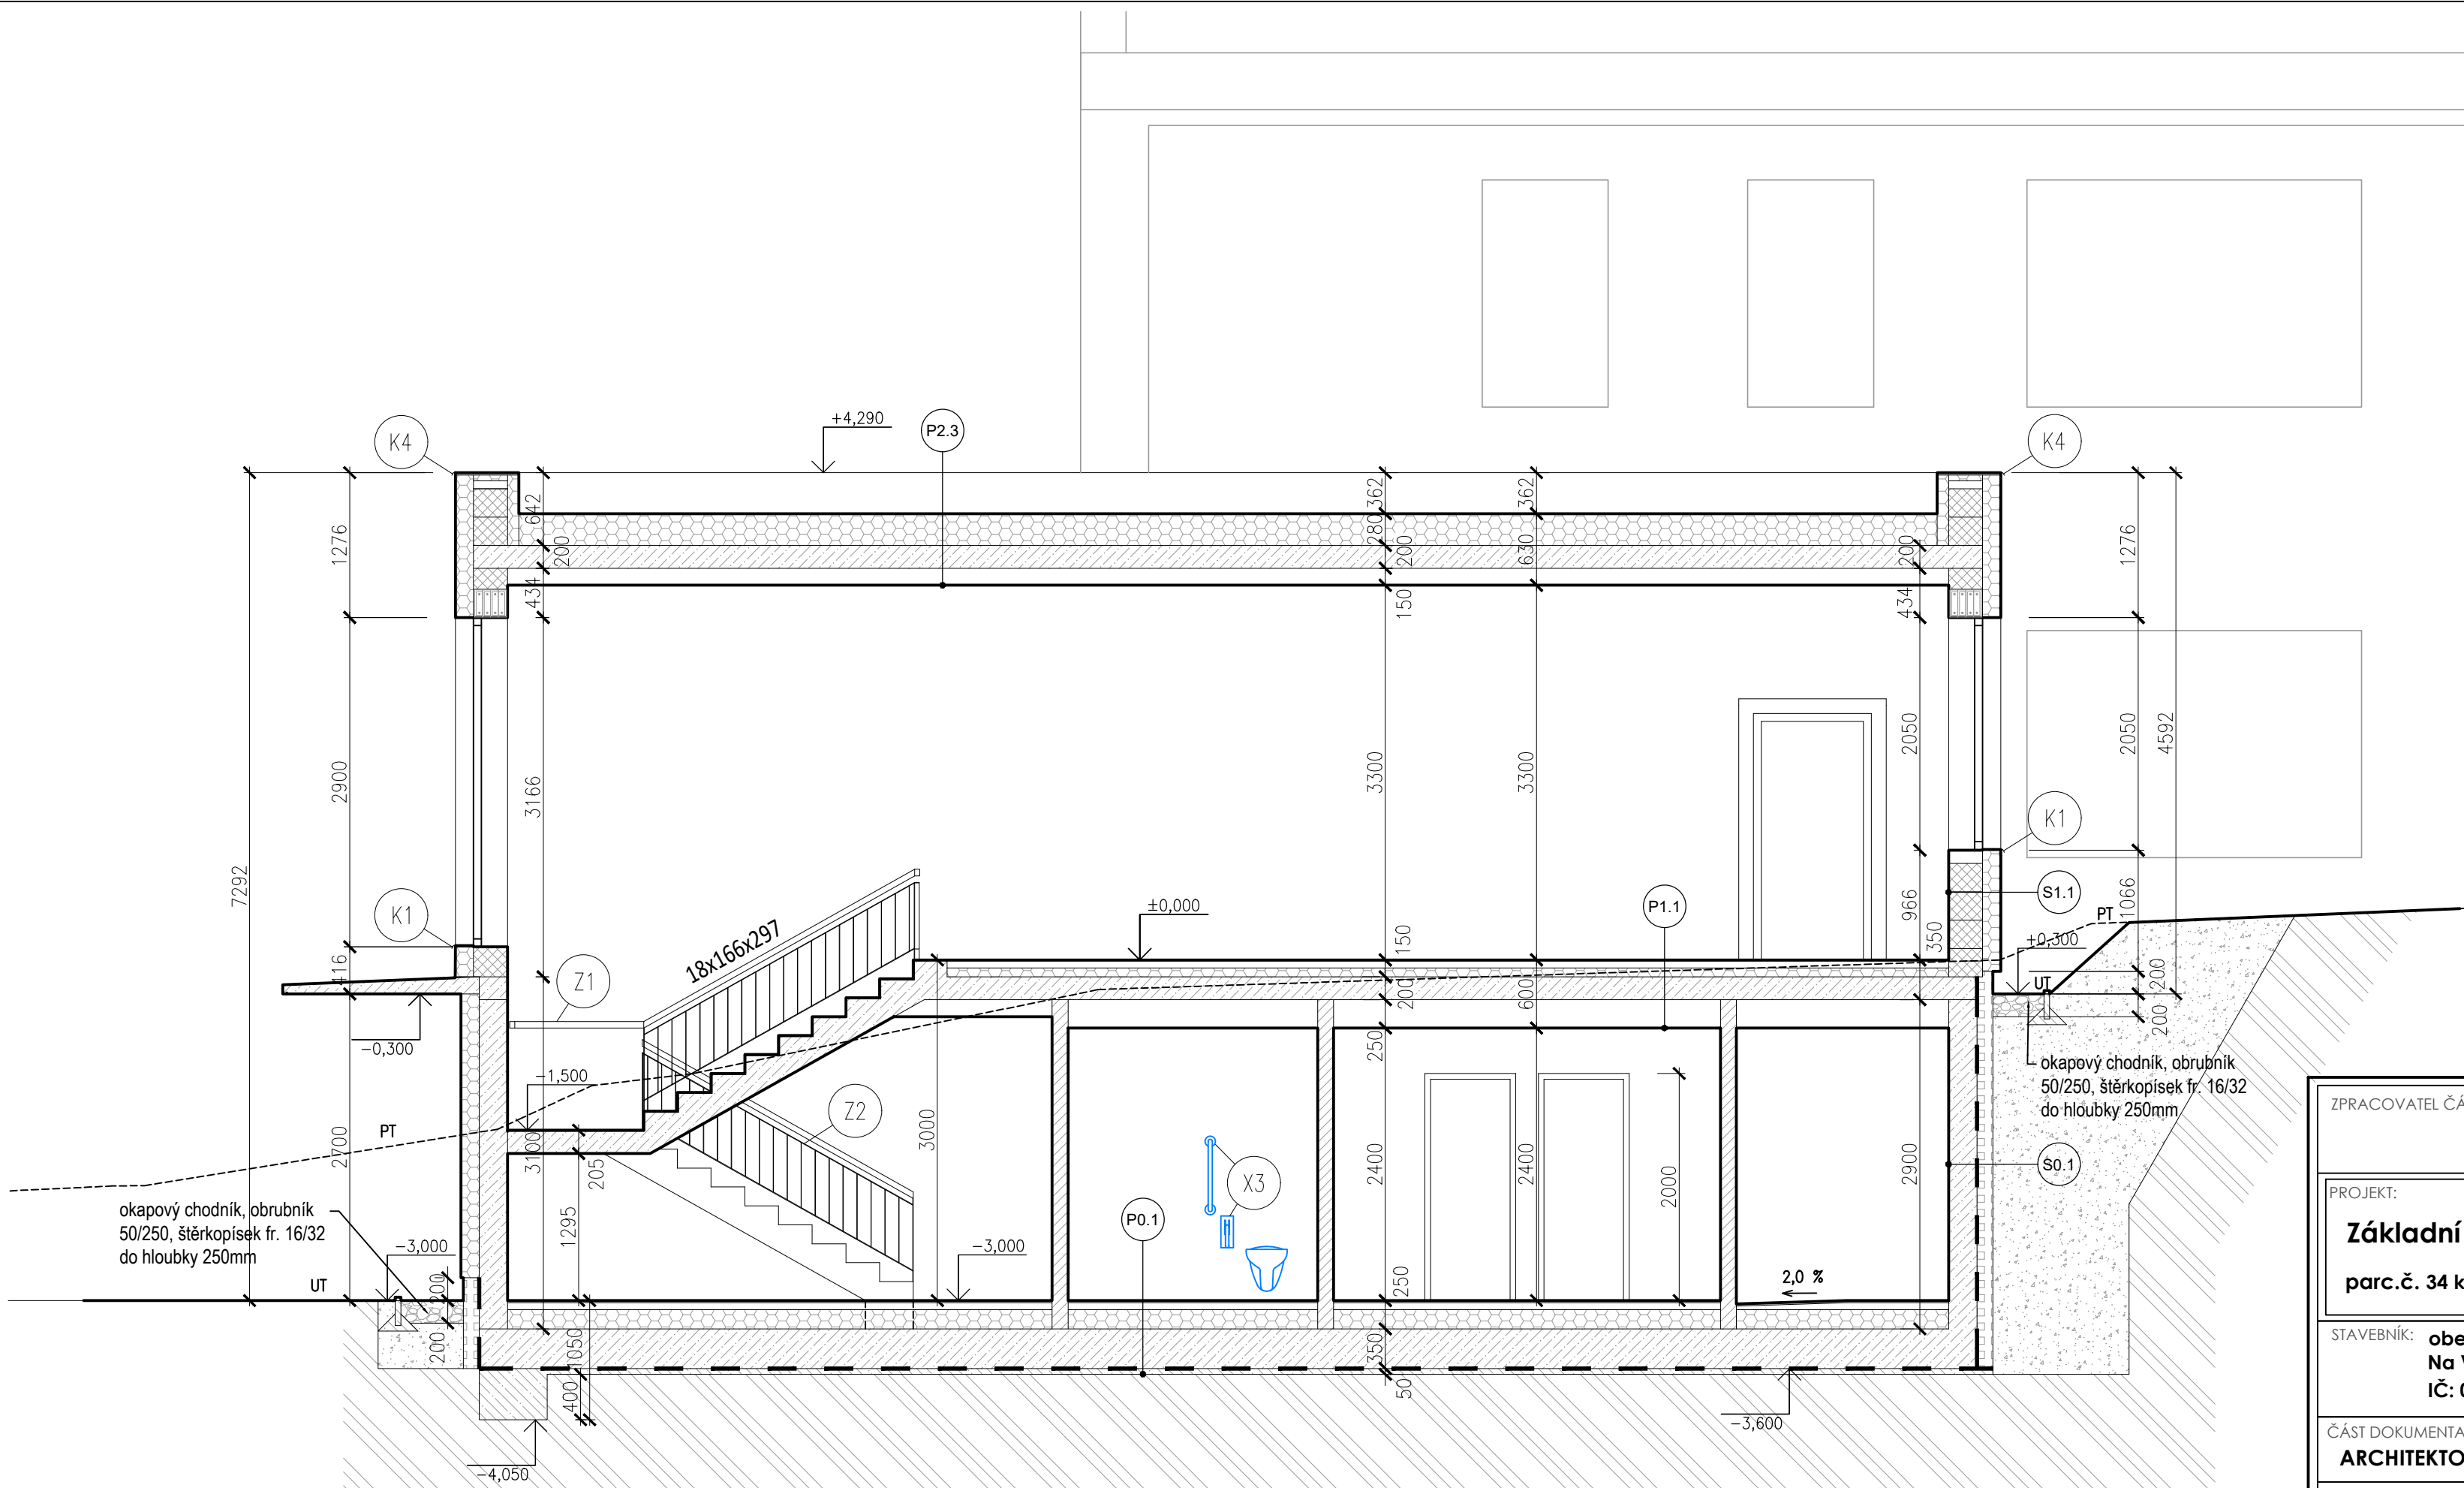

LEGENDA MATERIÁLŮ:

Navržené konstrukce

NOVÉ NOSNÉ ZDIVO tl.300 mm, tepelně izolační broušené keramické tvárnice, P8 na maltu pro tenké spáry, λ bez omítek = 0,084 W/mK, U s omítkami 0,160 W/m²K

PŘÍČKY tl.125 mm, broušené keramické tvárnice 11,5, pevnost P10  
PŘÍČKY tl.100 mm, broušené keramické tvárnice 8, pevnost P10  
všechno zdivo na maltu pro tenké spáry

ŽELEZOBETON Cxx

PROSTÝ BETON C16/20

TEPELNÁ IZOLACE - EPS

TEPELNÁ IZOLACE - EXTRUDOVANÝ POLYSTYREN - sokl

HUTNĚNÝ ZÁSYP

ROSTLÝ TERÉN

ŠTĚRKOPÍSEK

POZNÁMKA:  
Projektová dokumentace je zpracovaná v rozsahu pro provedení stavby.  
Nejedná se o výrobní nebo dílenskou dokumentaci.  
Při zpracování všech stupňů PD musí být dodrženy podmínky stanovené v rozhodnutí o umístění stavby a o jeho povolení.

Měření na místě bylo provedeno ve stávajícím stavu objektu, tzn. s podlahovými krytinami a s omítkami.  
Jedná se o stávající stavbu a veškeré skutečnosti uvedené v dokumentaci je nutné ověřit/přeměř na místě!

V případě rozporů nebo nejednoznačnosti jednotlivých částí PD mezi sebou nebo nesouladu skutečnosti na místě stavby s údaji uvažovanými v PD dodavatel v dostatečném předstihu a před objednáním příslušných materiálů kontaktuje zpracovatele PD pro podání vysvětlení, dopracování nebo úpravu. Při realizaci je nutno postupovat v souladu s technologickými postupy, technickými listy výrobců/dodavatelů materiálů pro jednotlivé části stavby a příslušnými technickými normami platnými v ČR.

±0,000 = čistá podlaha v 1.NP přístavby učeben  
±0,000 = 100,00 m.n.m. Bpv

|   |  |                                             |  |   |                         |
|---|--|---------------------------------------------|--|---|-------------------------|
| ZPRACOVATEL ČÁSTI:<br><b>Ing. Aleš Řada</b>                                                                                            |  | HLAVNÍ PROJEKTANT:<br><b>Ing. Aleš Řada</b> |  |                   |                         |
| <div>PROJEKT:</div> <div><b>Základní škola Tuklaty – Přístavba tělocvičny a učeben</b></div> <div><b>parc.č. 34 k.ú. Tuklaty</b></div> |  |                                             |  | <b>INGARA s.r.o.</b><br>Veverkova 1218<br>500 02 Hradec Králové<br>t: 739 207 686<br>e: info@ingara.cz |                         |
|   |  |                                             |  |   |                         |
| STAVEBNÍK: <b>obec Tuklaty</b><br><b>Na Valech 19, 250 82, Tuklaty</b><br><b>IČ: 002 35 822</b>                                        |  |                                             |  | Datum:<br><b>2/2024</b>                                                                                | Paré:                   |
| ČÁST DOKUMENTACE:<br><b>ARCHITEKTONICKO STAVEBNĚ TECHNICKÉ ŘEŠENÍ</b>                                                                  |  |                                             |  | Stupeň:<br><b>DPS</b>                                                                                  | Objekt:<br><b>SO 01</b> |
| VÝKRES:<br><b>ŘEZ A-A</b>   |  |                                             |  | Č.výkr.:<br><b>D 1.1. - 5</b>                                                                          | Měřítko:<br><b>1:50</b> |