


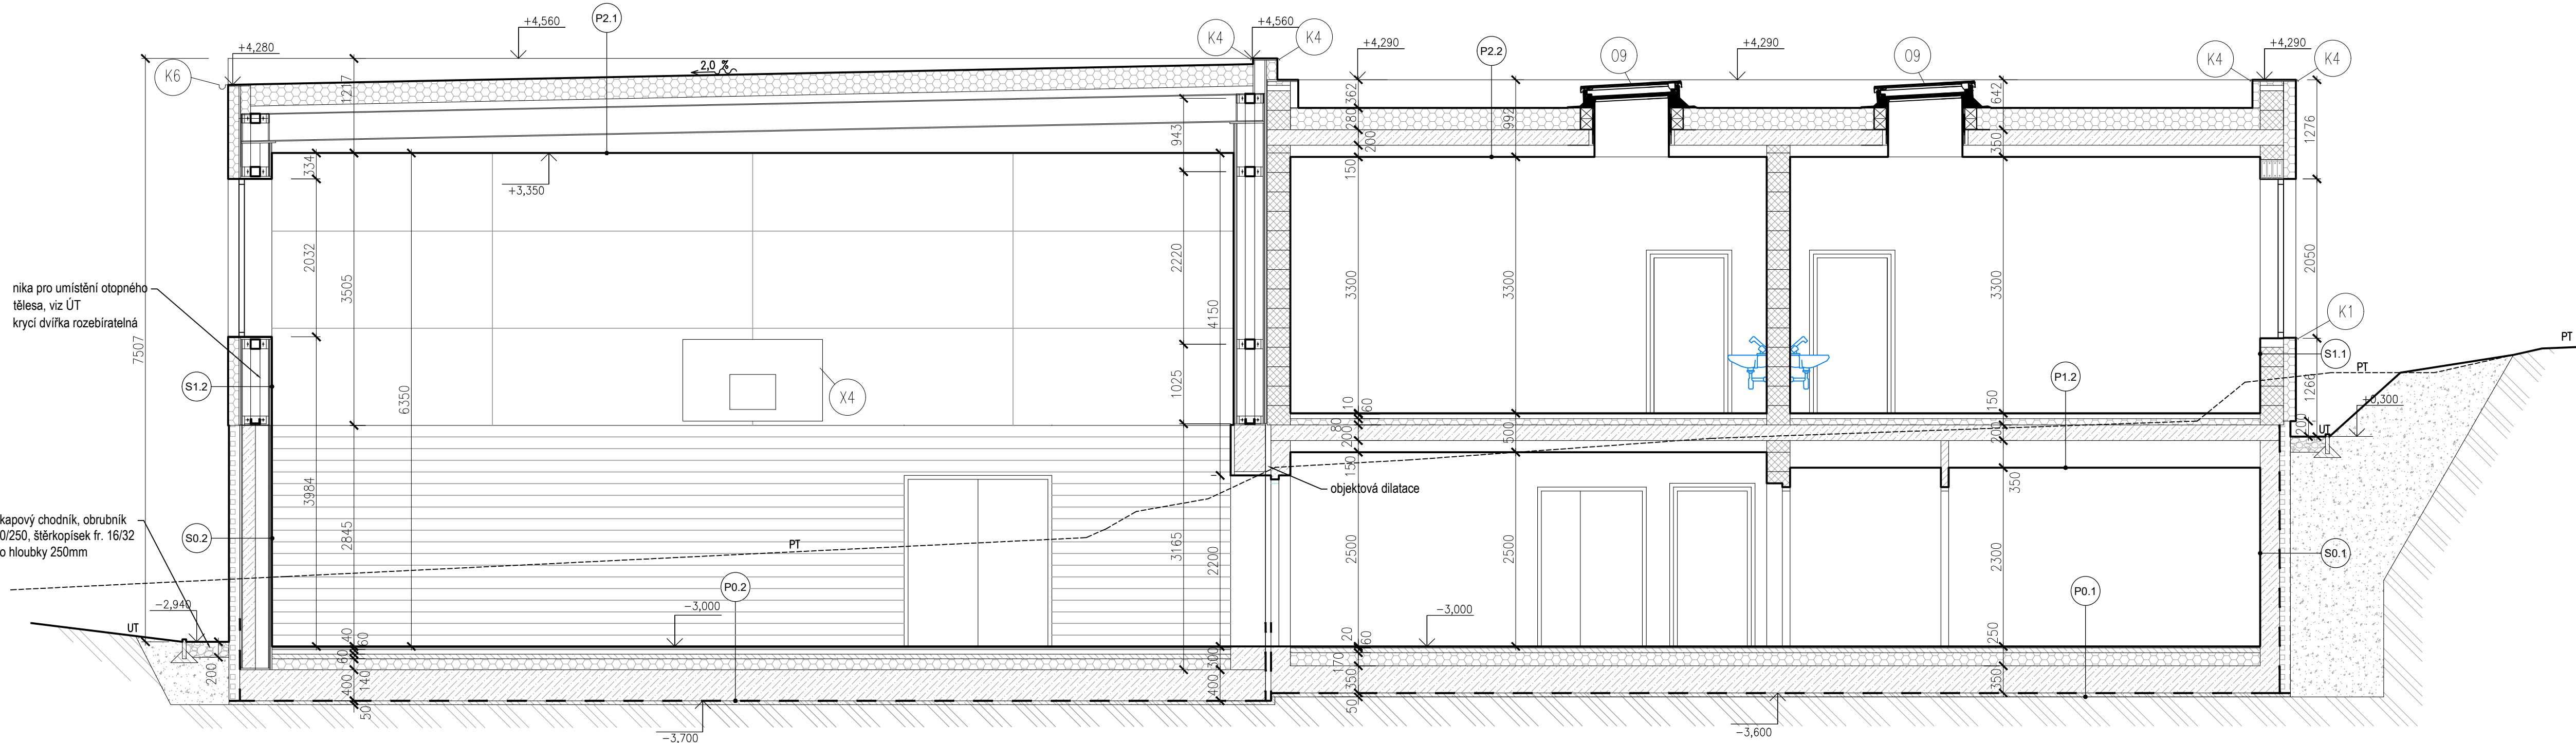

LEGENDA MATERIÁLŮ:

Navržené konstrukce

- NOVÉ NOSNÉ ZDIVO 8.300 mm, tepelně izolační broušené keramické tvárnice, P8 na maltu pro tenké spáry, λ bez omítek = 0,084 W/mK, U s omítkami 0,160 W/mK
- PŘÍČKY 8.125 mm, broušené keramické tvárnice 11.5, pevnost P10
- PŘÍČKY 8.100 mm, broušené keramické tvárnice 8, pevnost P10 včetně zdiva na maltu pro tenké spáry
- ŽELEZOBETON Cxx
- PROSTÝ BETON C16/20
- TEPELNÁ IZOLACE - EPS
- TEPELNÁ IZOLACE - EXTRUDOVANÝ POLYSTYREN - sokl
- HUTNĚNÝ ZÁSYP
- ROSTLÝ TERÉN
- ŠTĚRKOPÍSEK

POZNÁMKA:
Projektová dokumentace je zpracovaná v rozsahu pro provedení stavby.
Nejedná se o výrobní nebo dílenskou dokumentaci.
Při zpracování všech stupňů PD musí být dodrženy podmínky stanovené v rozhodnutí o umístění stavby a o jeho povolání.

Měření na místě bylo provedeno ve stávajícím stavu objektu, tzn. s podlahovými krytinami a s omítkami.
Jedná se o stávající stavbu a veškeré skutečnosti uvedené v dokumentaci je nutné ověřit/přeměřit na místě!

V případě rozporů nebo nejednoznačnosti jednotlivých částí PD mezi sebou nebo nesouladu skutečnosti na místě stavby s údaji uvažovanými v PD dodavatel v dostatečném předstihu a před objednáním příslušných materiálů kontaktuje zpracovatele PD pro podání vysvětlení, dopracování nebo úpravu. Při realizaci je nutno postupovat v souladu s technologickými postupy, technickými listy výrobců/dodavatelů materiálů pro jednotlivé části stavby a příslušnými technickými normami platnými v ČR.

V případě, že se uváděné skutečnosti v průběhu provádění stanou neplatnými, nemohou být navržena opatření automaticky použita, ale projektant musí být vyzván k aktualizaci technického návrhu.

Dokumentaci je nutné použít jako celek včetně všech jejích částí(tedy i včetně technických zpráv)- v případě nesrovnalostí, rozporů nebo nejednoznačných informací v jednotlivých částech projektové dokumentace musí být její zpracovatel vyzván k doplnění, vysvětlení nebo úpravě. Zejména musí být dodrženy podmínky stanovené v požárně bezpečnostním řešení stavby!

$\pm 0,000$ = čistá podlaha v 1.NP přístavby učeben
 $\pm 0,000$ = 100,00 m.n.m. Bpv

ZPRACOVATEL ČÁSTI: Ing. Aleš Řada		HLAVNÍ PROJEKTANT: Ing. Aleš Řada			
PROJEKT: Základní škola Tuklaty – Přístavba tělocvičny a učeben parc.č. 34 k.ú. Tuklaty				INGARA s.r.o. Veverkova 1218 500 02 Hradec Králové t: 739 207 486 e: info@ingara.cz	
STAVEBNÍK: obec Tuklaty Na Valech 19, 250 82, Tuklaty IČ: 002 35 822				Datum: 2/2024	Paré:
ČÁST DOKUMENTACE: ARCHITEKTONICKO STAVEBNĚ TECHNICKÉ ŘEŠENÍ				Stupeň: DPS	Objekt: SO 01
VÝKRES: ŘEZ B-B				Č.výkr.: D 1.1. - 6	Měřítko: 1:50