


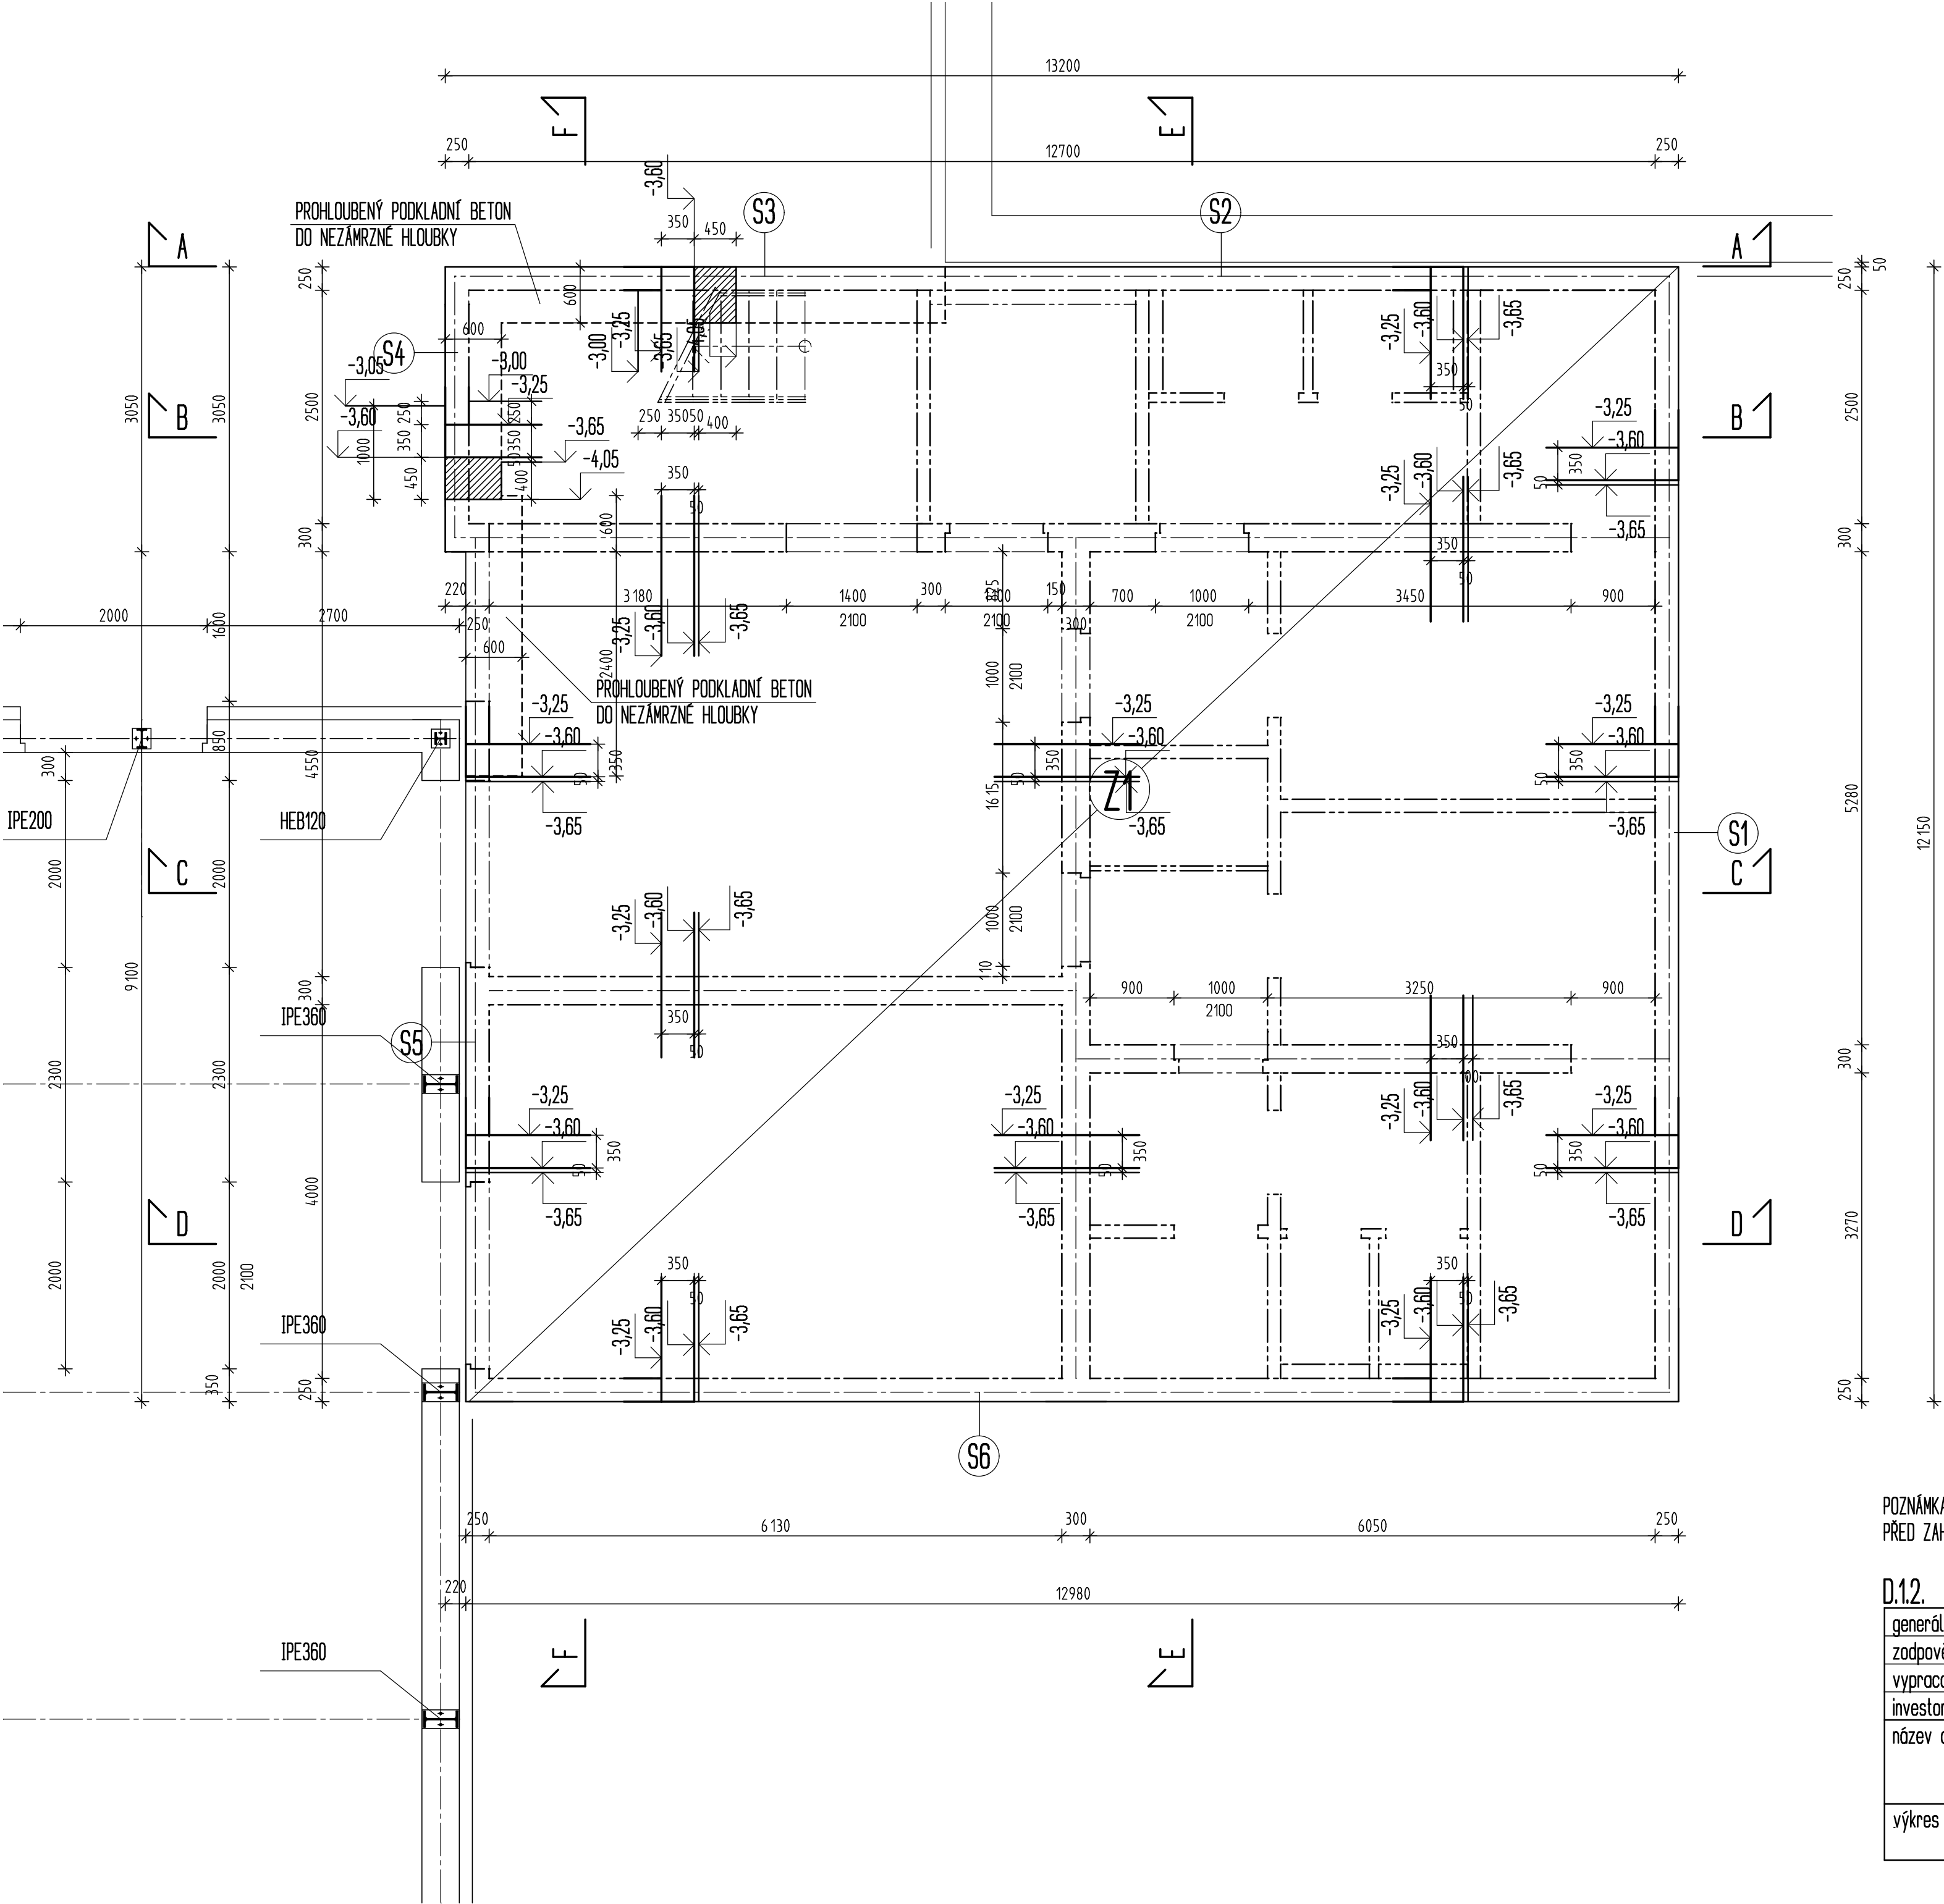

LEGENDA

- Z** MONOLITICKÁ ŽELEZOBETONOVÁ ZÁKLADOVÁ DESKA TL.300mm
BETON C20/25, VÝZTUŽ DLE SAMOSTATNÉHO VÝKRESU
- S** MONOLITICKÁ ŽELEZOBETONOVÁ STĚNA TL.250mm
BETON C20/25, VÝZTUŽ DLE SAMOSTATNÉHO VÝKRESU
- T** MONOLITICKÝ ŽELEZOBETONOVÝ TRÁM TL.250mm
BETON C20/25, VÝZTUŽ DLE SAMOSTATNÉHO VÝKRESU

POZNÁMKA:
PŘED ZAHÁJENÍM PRACÍ OVĚRIT SKUTEČNÉ ROZMĚRY S PROJEKTOVOU DOKUMENTACÍ

D.1.2. STAVEBNĚ KONSTRUKČNÍ ŘEŠENÍ

generální projektant	ing. A. Rada		Ing. Petr Jošt Gočárová 504 500 02, Hradec Králové 2 ičo 611 87 569		
zodpovědný proj. části	ing. P. Jošt				
vypracoval	ing. P. Jošt				
investor	Obec Tuklaty, Na Valech 19, 250 82, Tuklaty				
název akce	ZÁKLADNÍ ŠKOLA TUKLATY PŘÍSTAVBA TELOCVIČNY A UČEBEN			datum	11/2023
				měřítko	1:50
				stupeň	DPS
výkres				OBJEKT UČEBEN ZÁKLADY	výkres číslo D.1.2.b1