




ŘEZ C

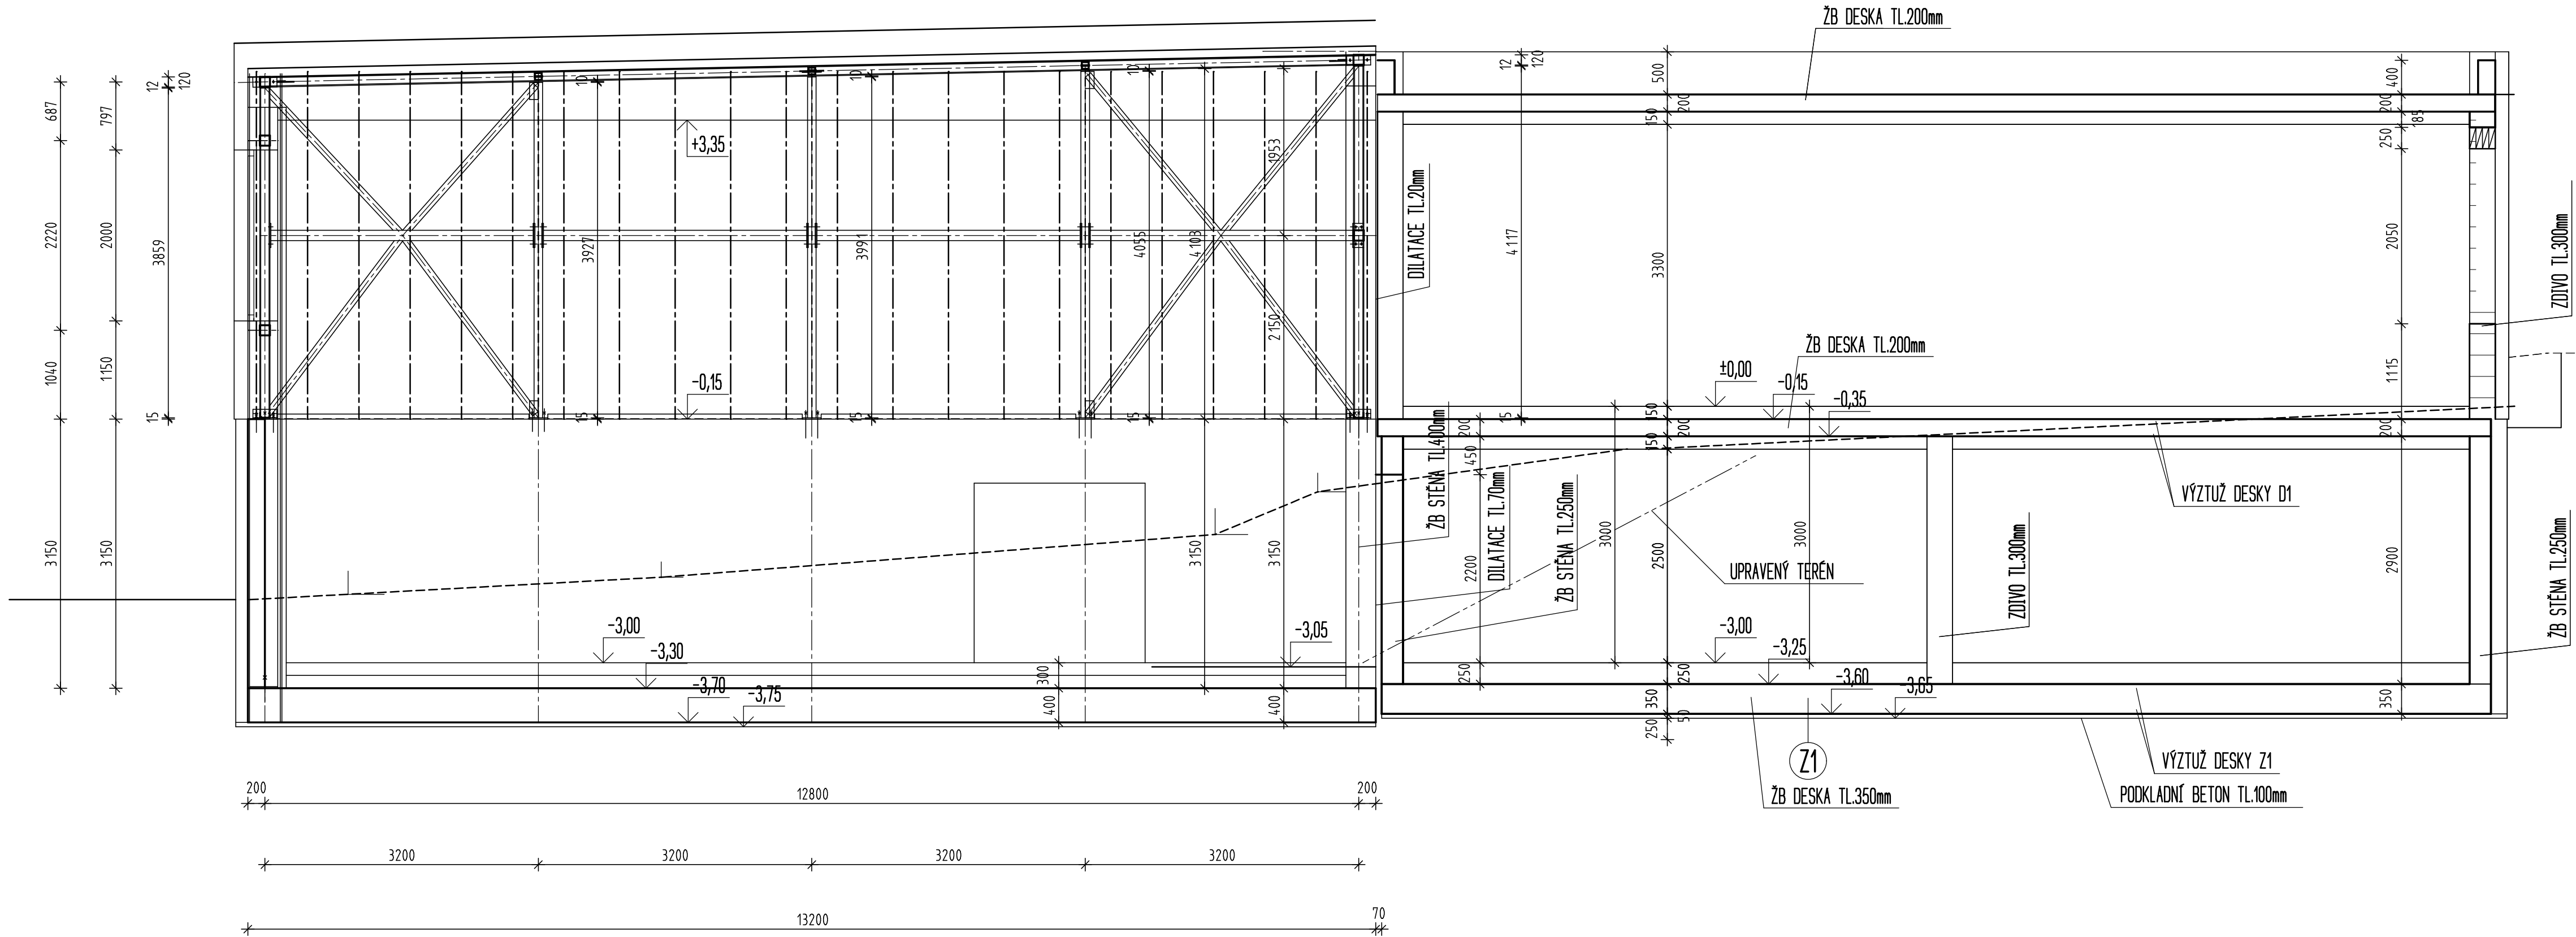


ŘEZ D

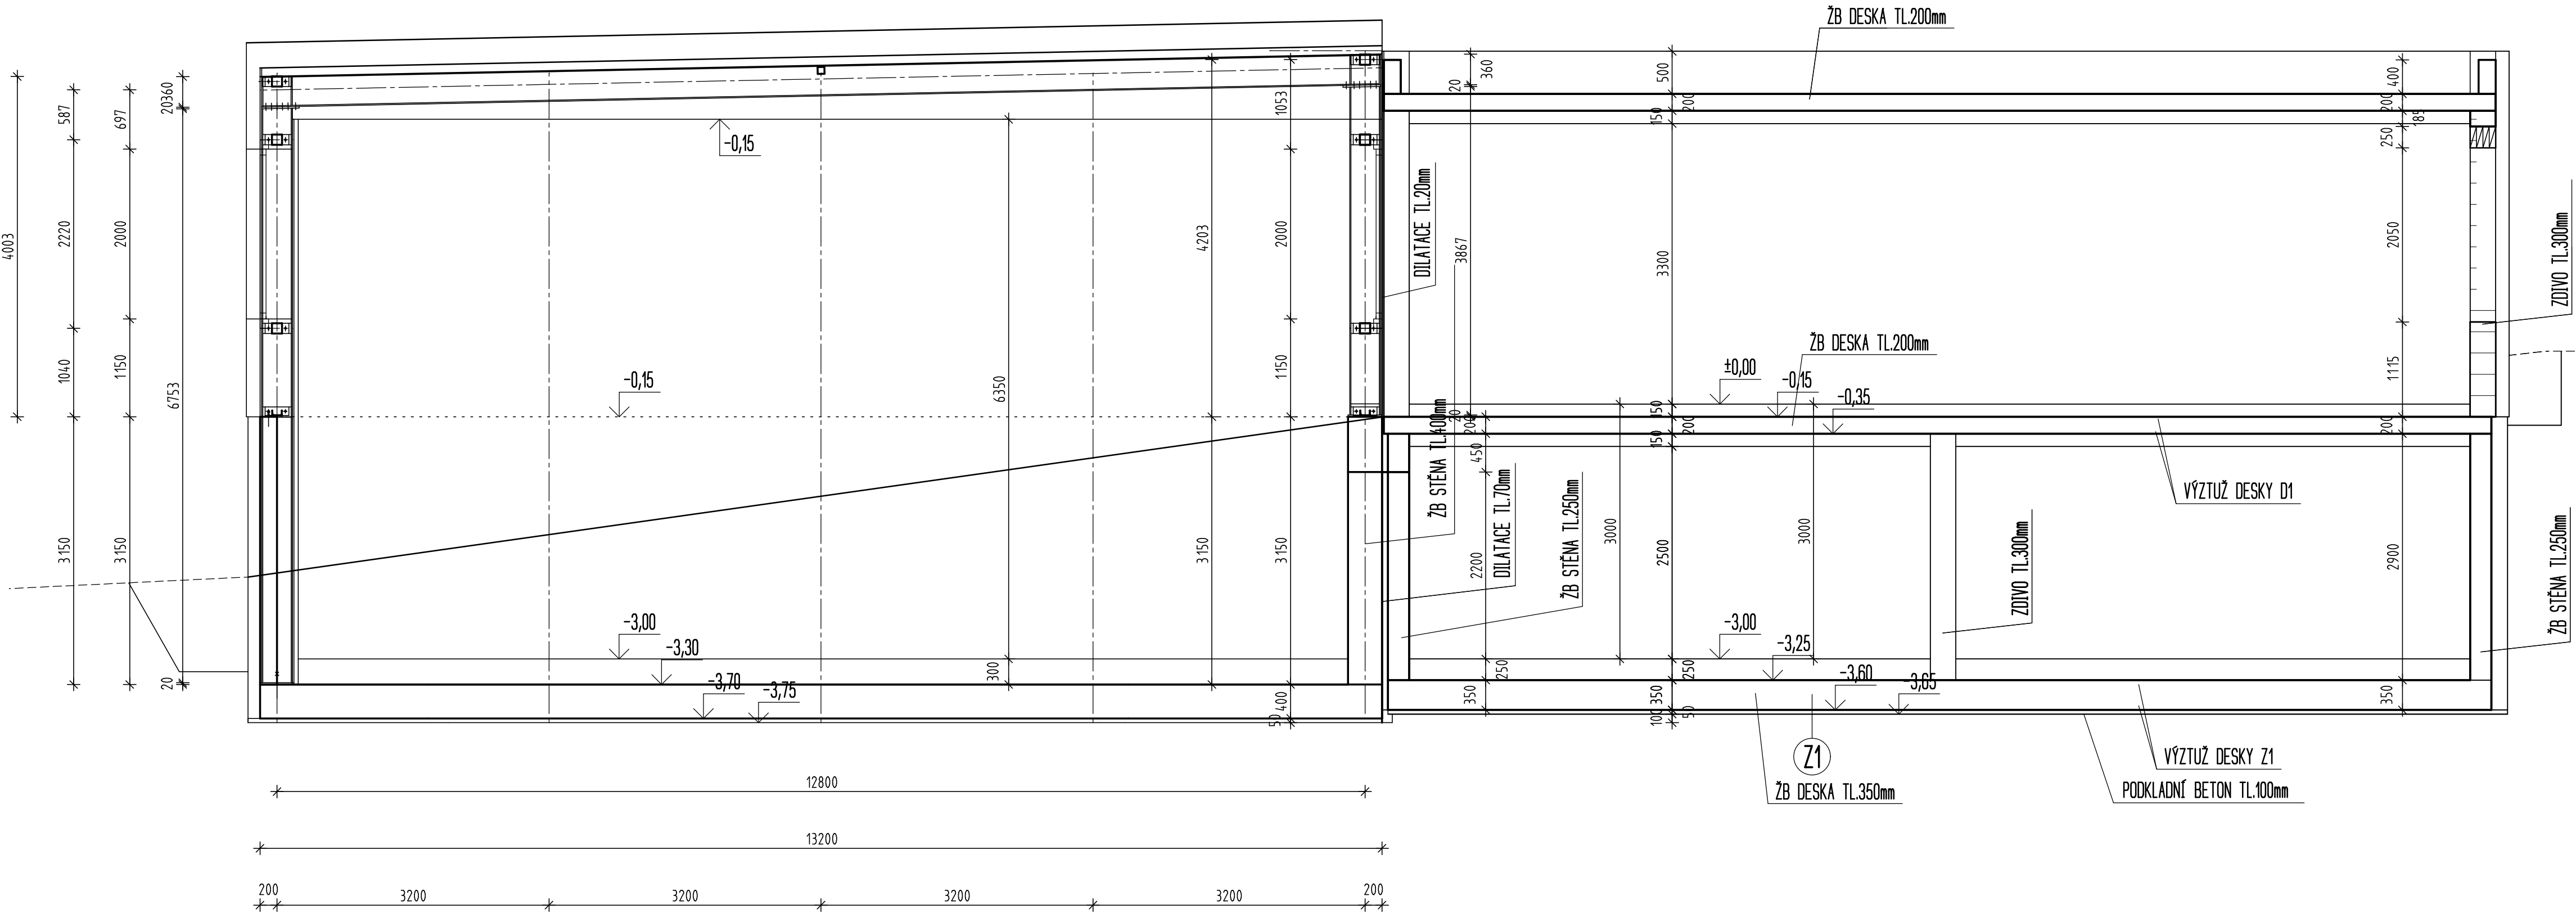

ŘEZ E

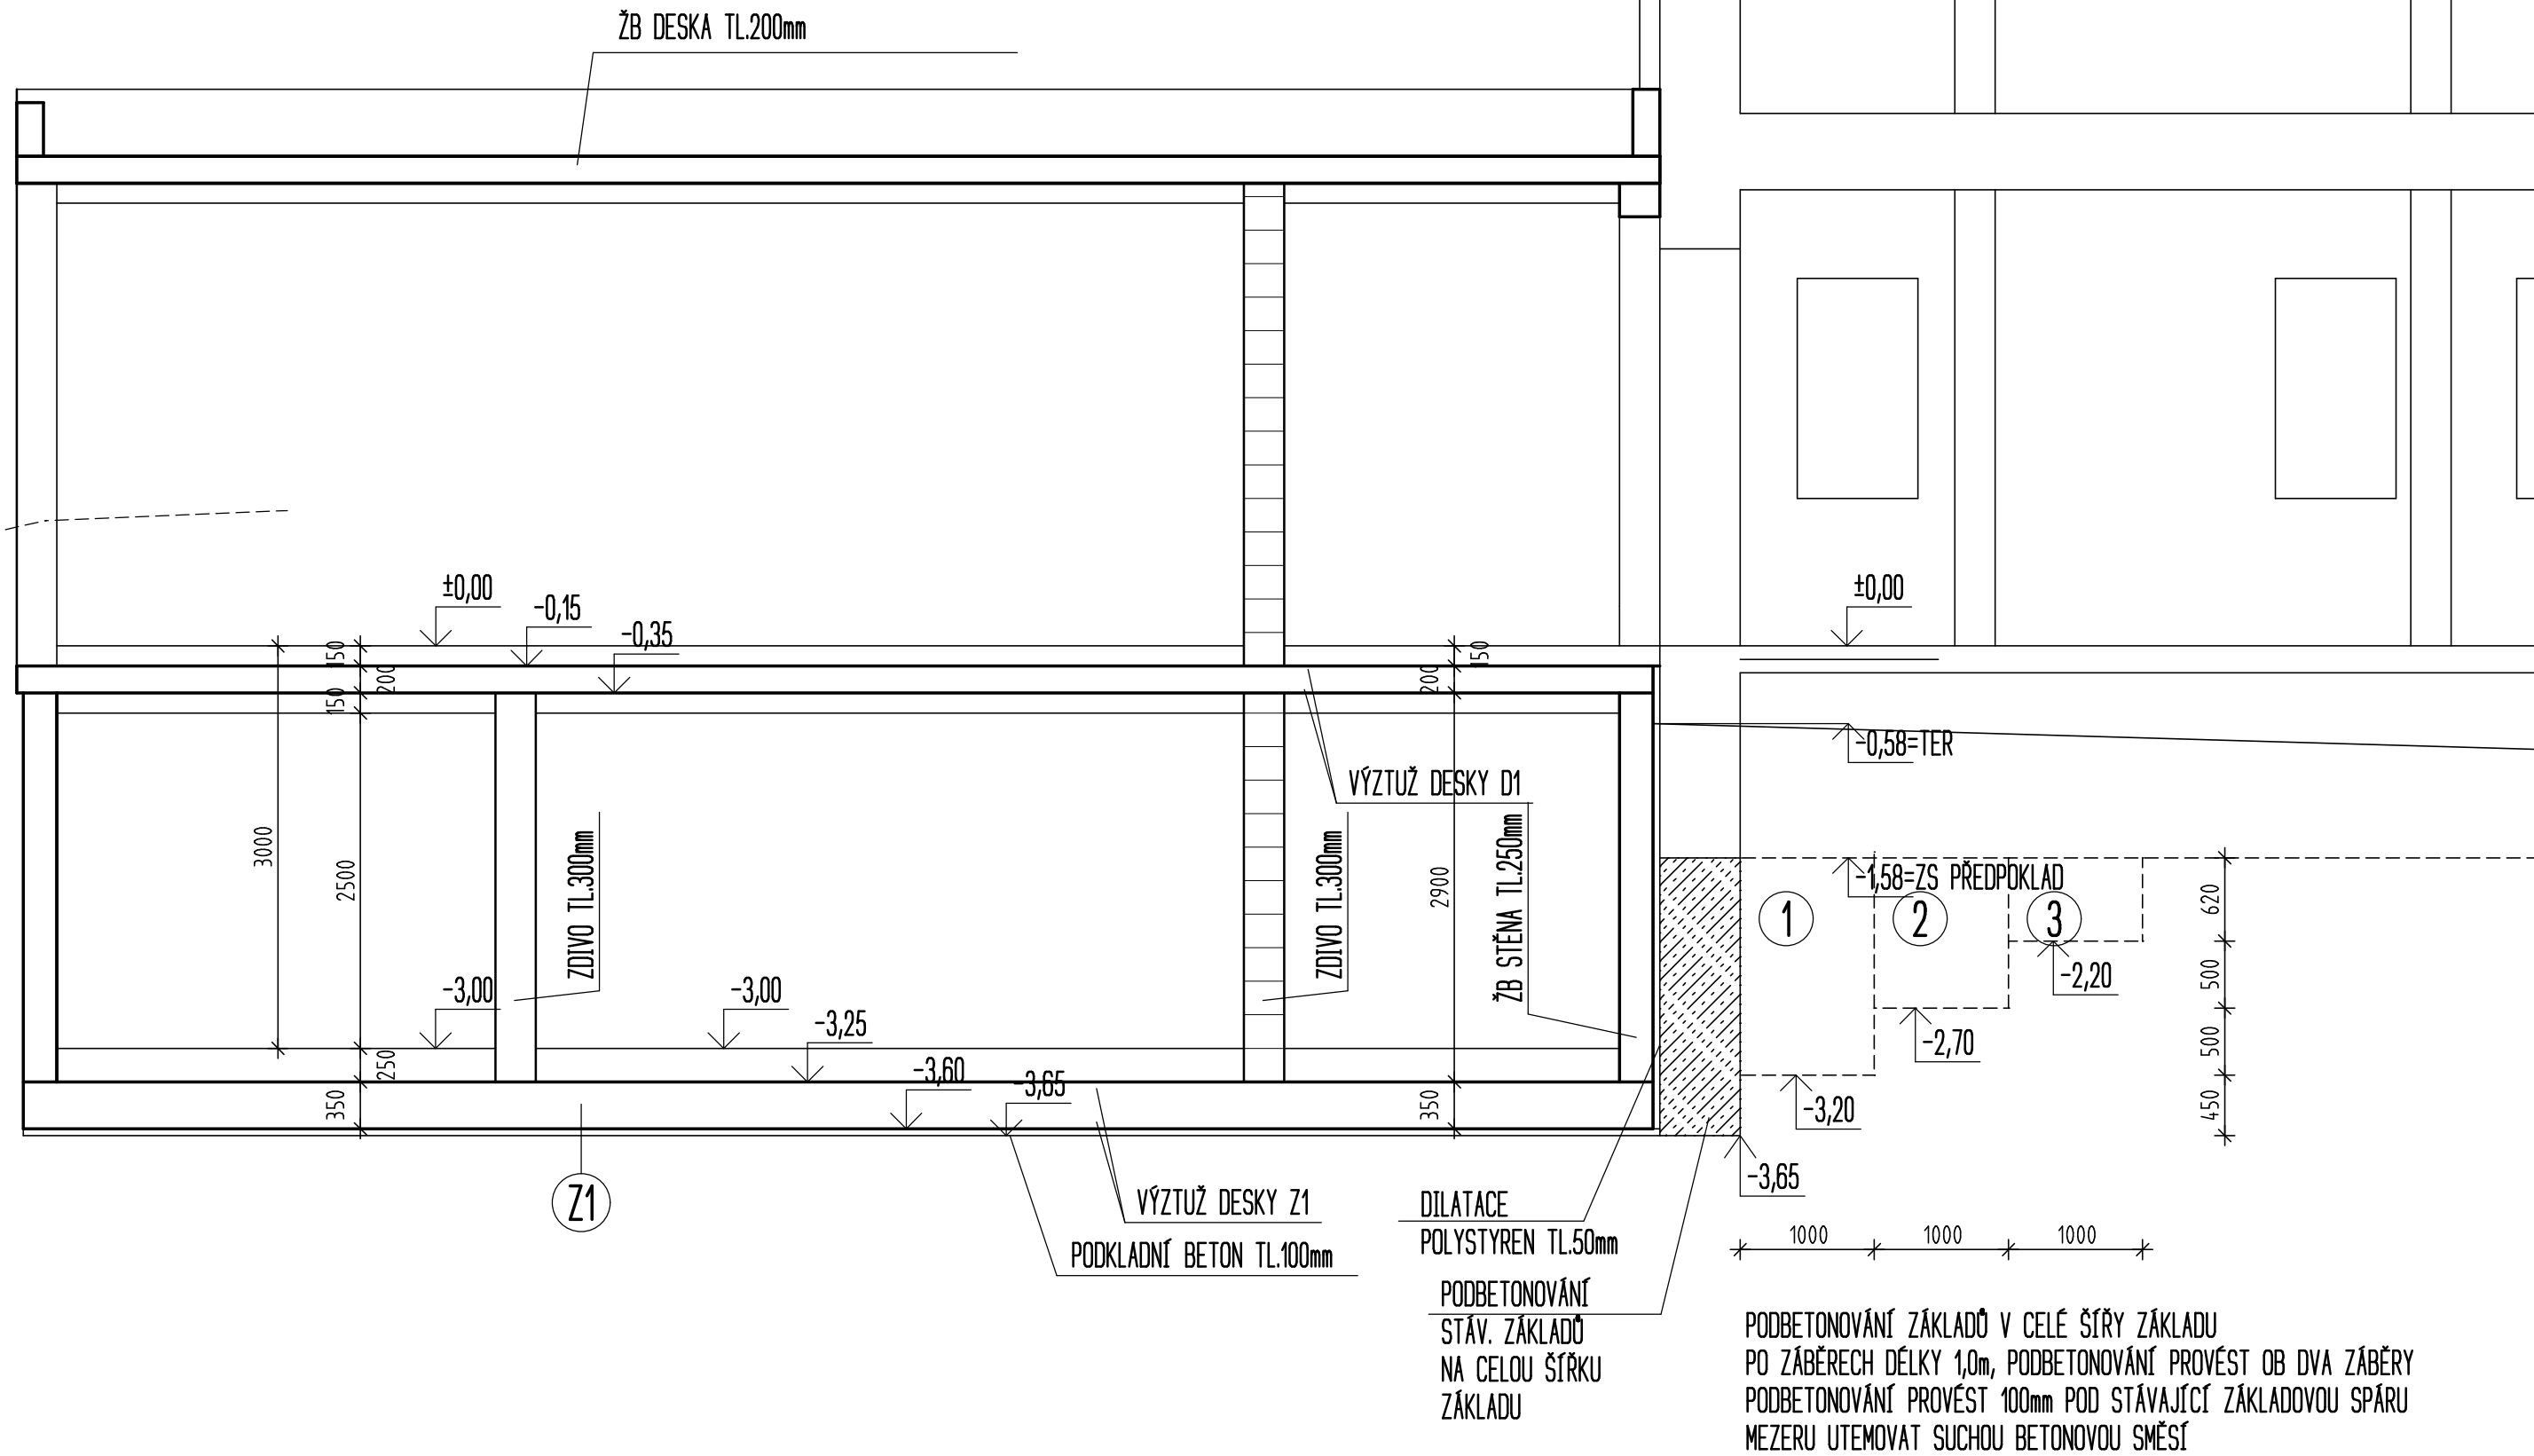

ŘEZ F

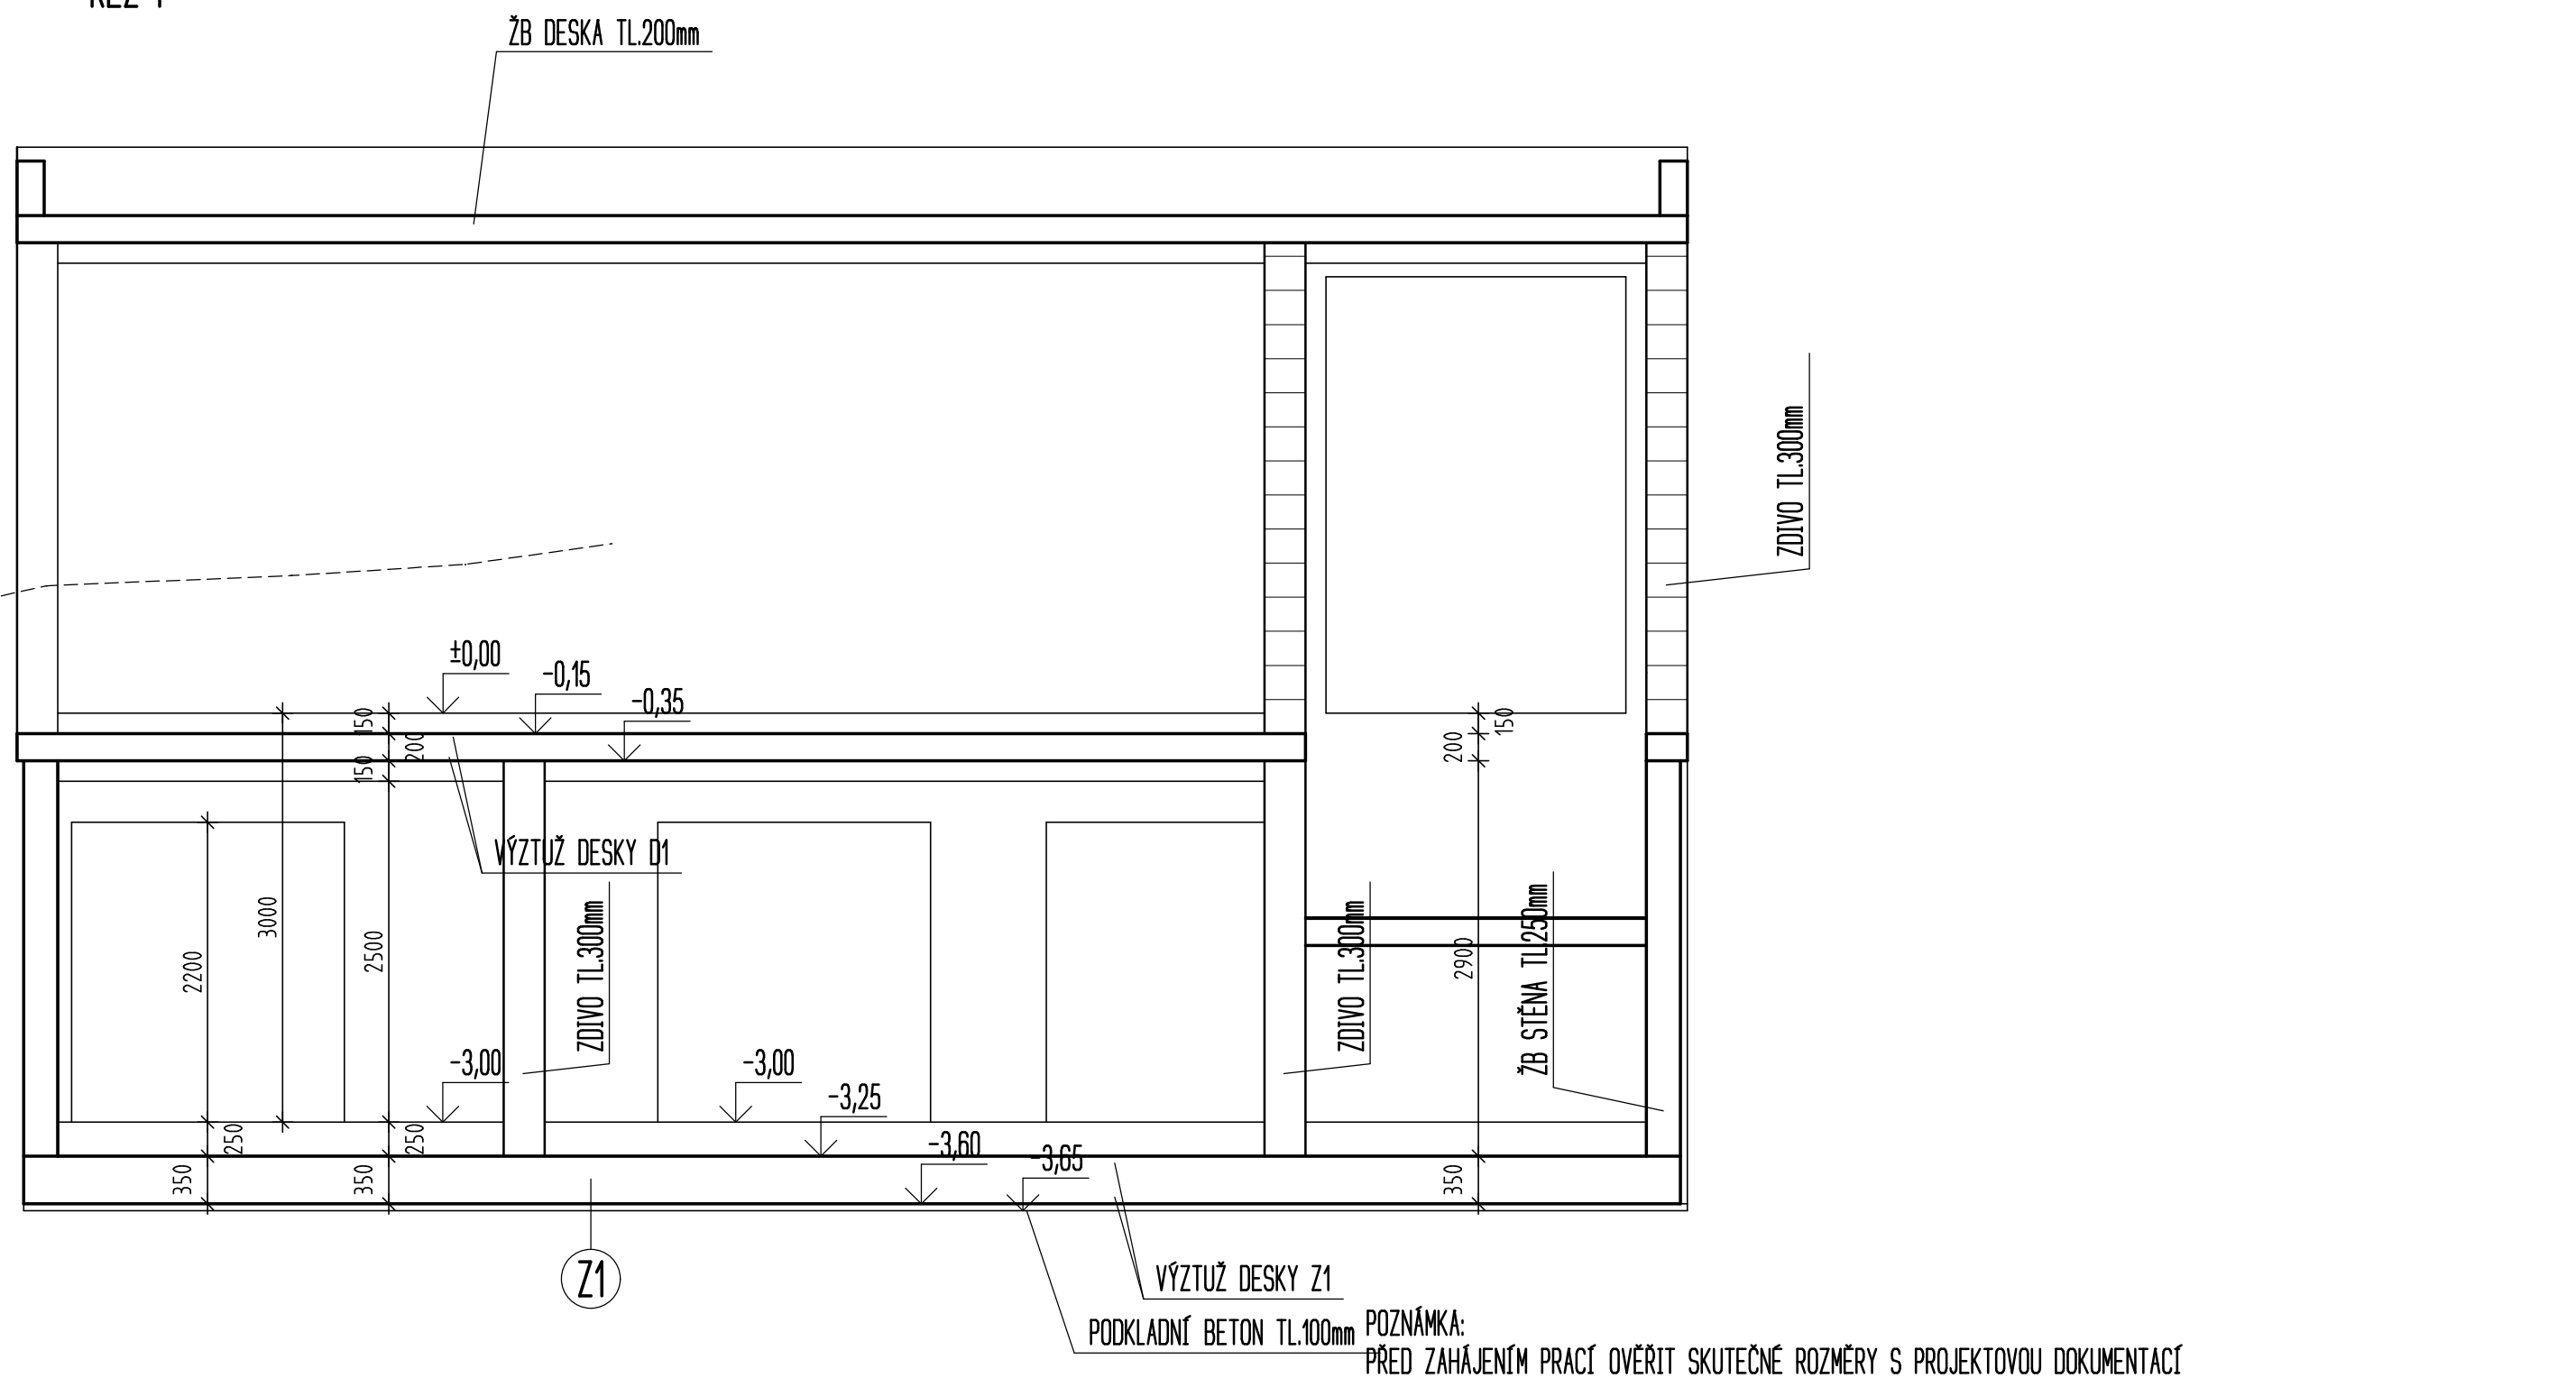

PODBETONOVÁNÍ ZÁKLADU V CELÉ ŠÍŘI ZÁKLADU
PO ZABĚRECH DĚLKY 1,0m, PODBETONOVÁNÍ PROVEST OB DVA ZABĚRY
PODBETONOVÁNÍ PROVEST 100mm POD STÁVAJÍCÍ ZÁKLADOVOU SPÁRU
MEZERU UTEMOVAT SUCHOU BETONOVOU SMESÍ

POZNÁMKA:
PŘED ZAHÁJENÍM PRACÍ OVĚRIT SKUTEČNÉ ROZMĚRY S PROJEKTOVOU DOKUMENTACÍ

D.12. STAVEBNÍ KONSTRUKČNÍ ŘEŠENÍ			
generální projektant	ing. A. Rada		ing. Petr Jošt
zodpovědný proj. částí	ing. P. Jošt		Gočárna 504
vypracoval	ing. P. Jošt		500 02, Hradec Králové 2
investor	Obec Tuklaty, Na Valech 19, 250 82, Tuklaty		íčo 611 87 569
název akce	ZÁKLADNÍ ŠKOLA TUKLATY PRÍSTAVBA TELOCVIČNY A UČEBEN		datum 11/2023
			mřítko 1:50
			stupeň DPS
výkres	OBJEKT UČEBEN REZY C, D, E, F		výkres číslo D.12.b/13
			kopie číslo