


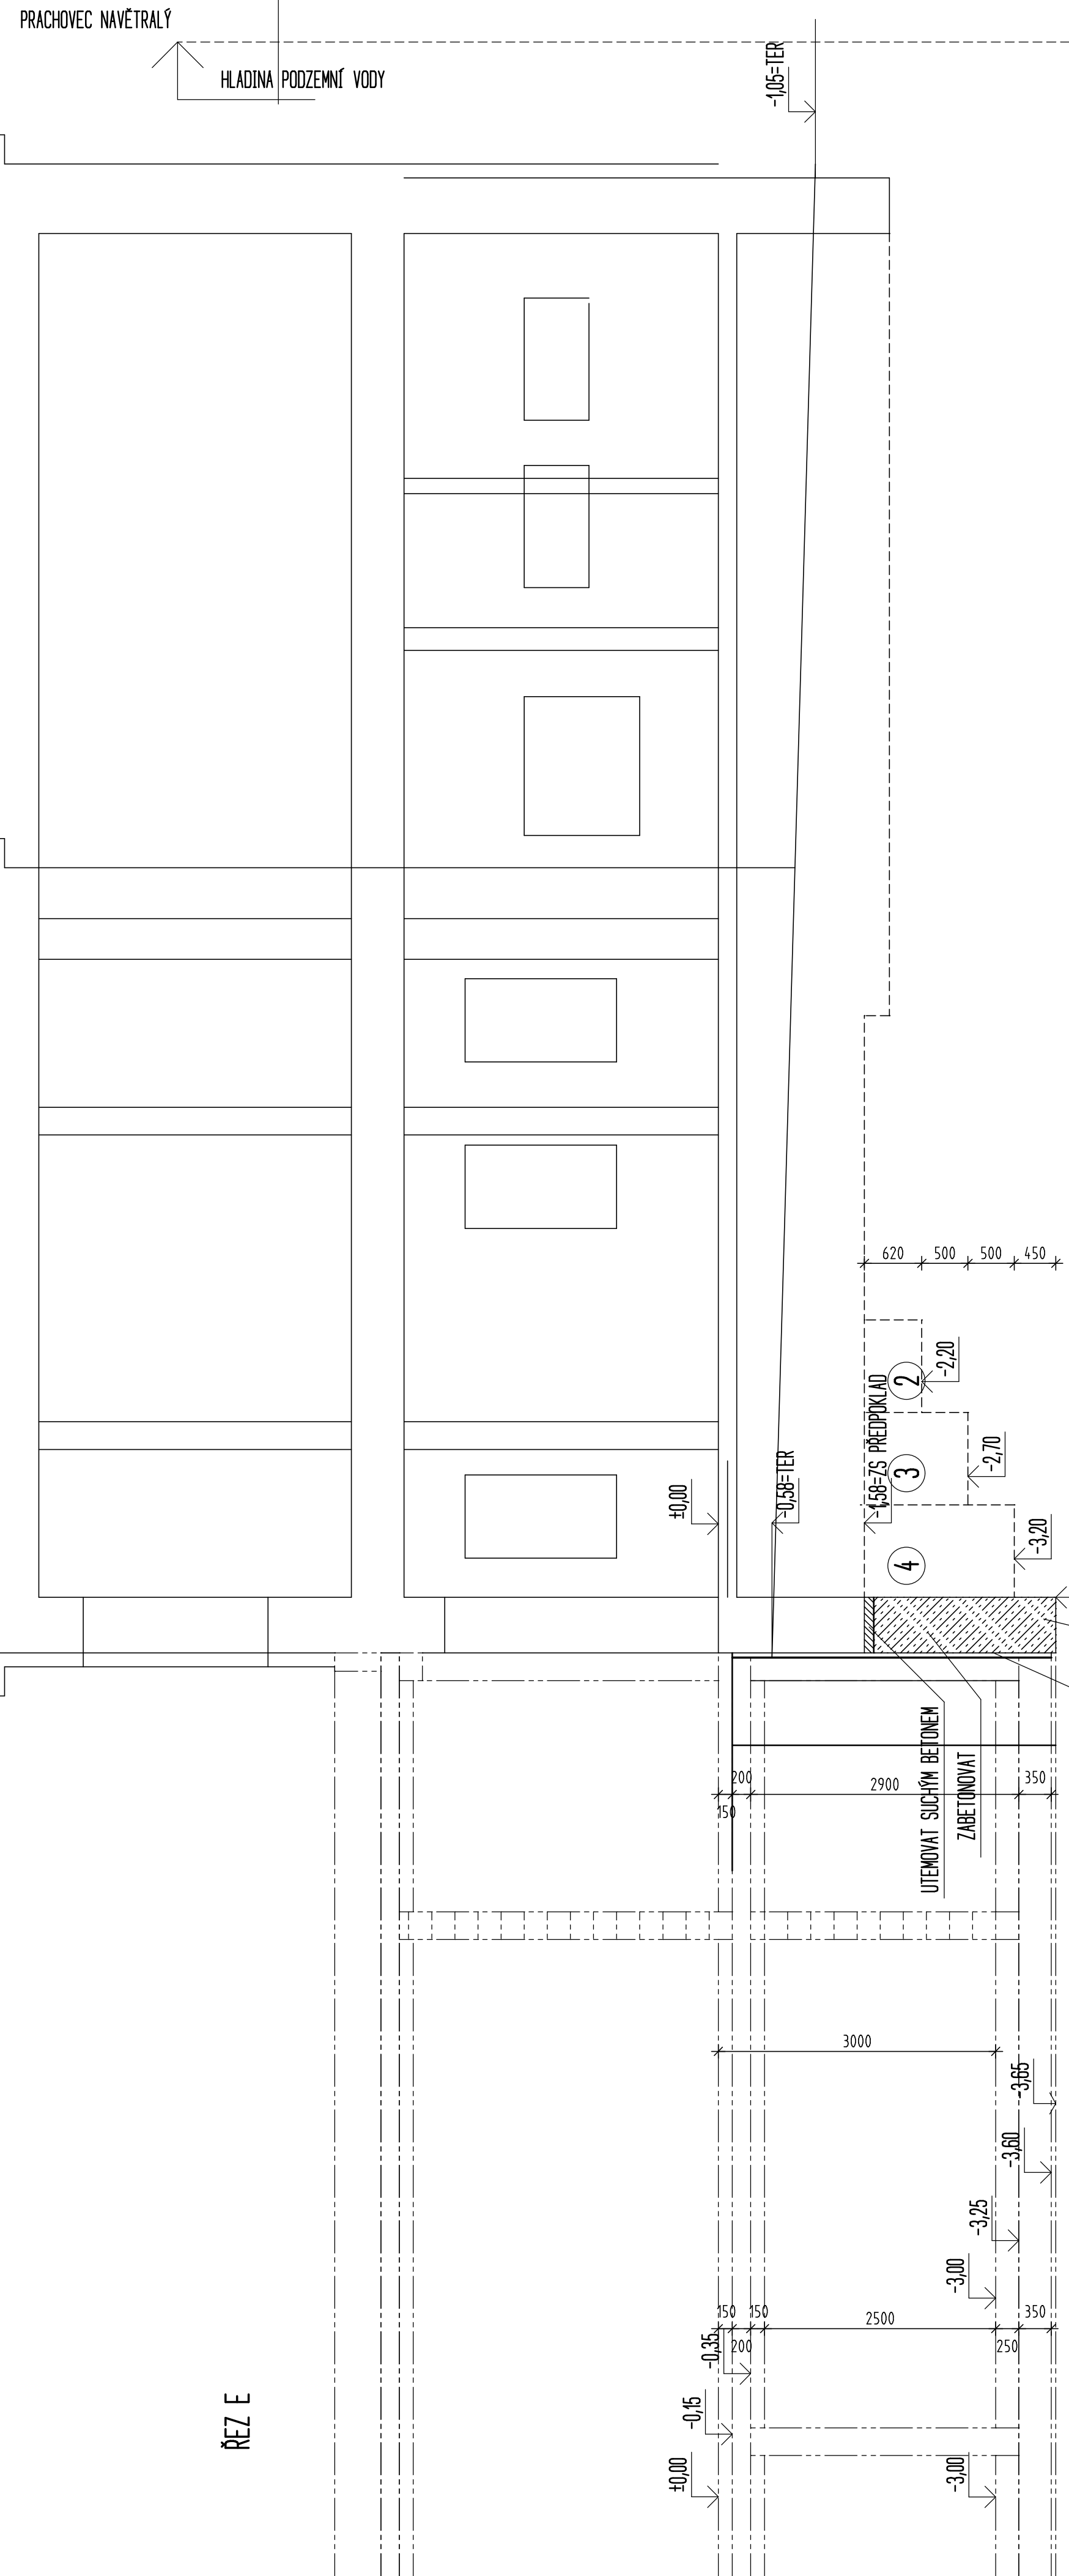

D.12. STAVEBNÍ KONSTRUKČNÍ ŘEŠENÍ			
generální projektant	ing. A. Řada		Ing. Petr Jošt
zodpovědný proj. částí	ing. P. Jošt		Gočárova 504
vyrabovatel	ing. P. Jošt		500 02, Hradec Králové 2
investor	Obec Tuklatky, Na Valech 19, 250 82, Tuklatky		
název díka	ZÁKLADNÍ ŠKOLA TUKLATKY PRÍSTAVBA TĚLOCVYČNÉ A UČEBEN		datum 11/2023 měřítko 1:50 stavení úPS
výkres	OBJEKT UČEBEN PODBETONOVÁNÍ ZÁKLADŮ	výkres číslo D.12.b14	kopie číslo