


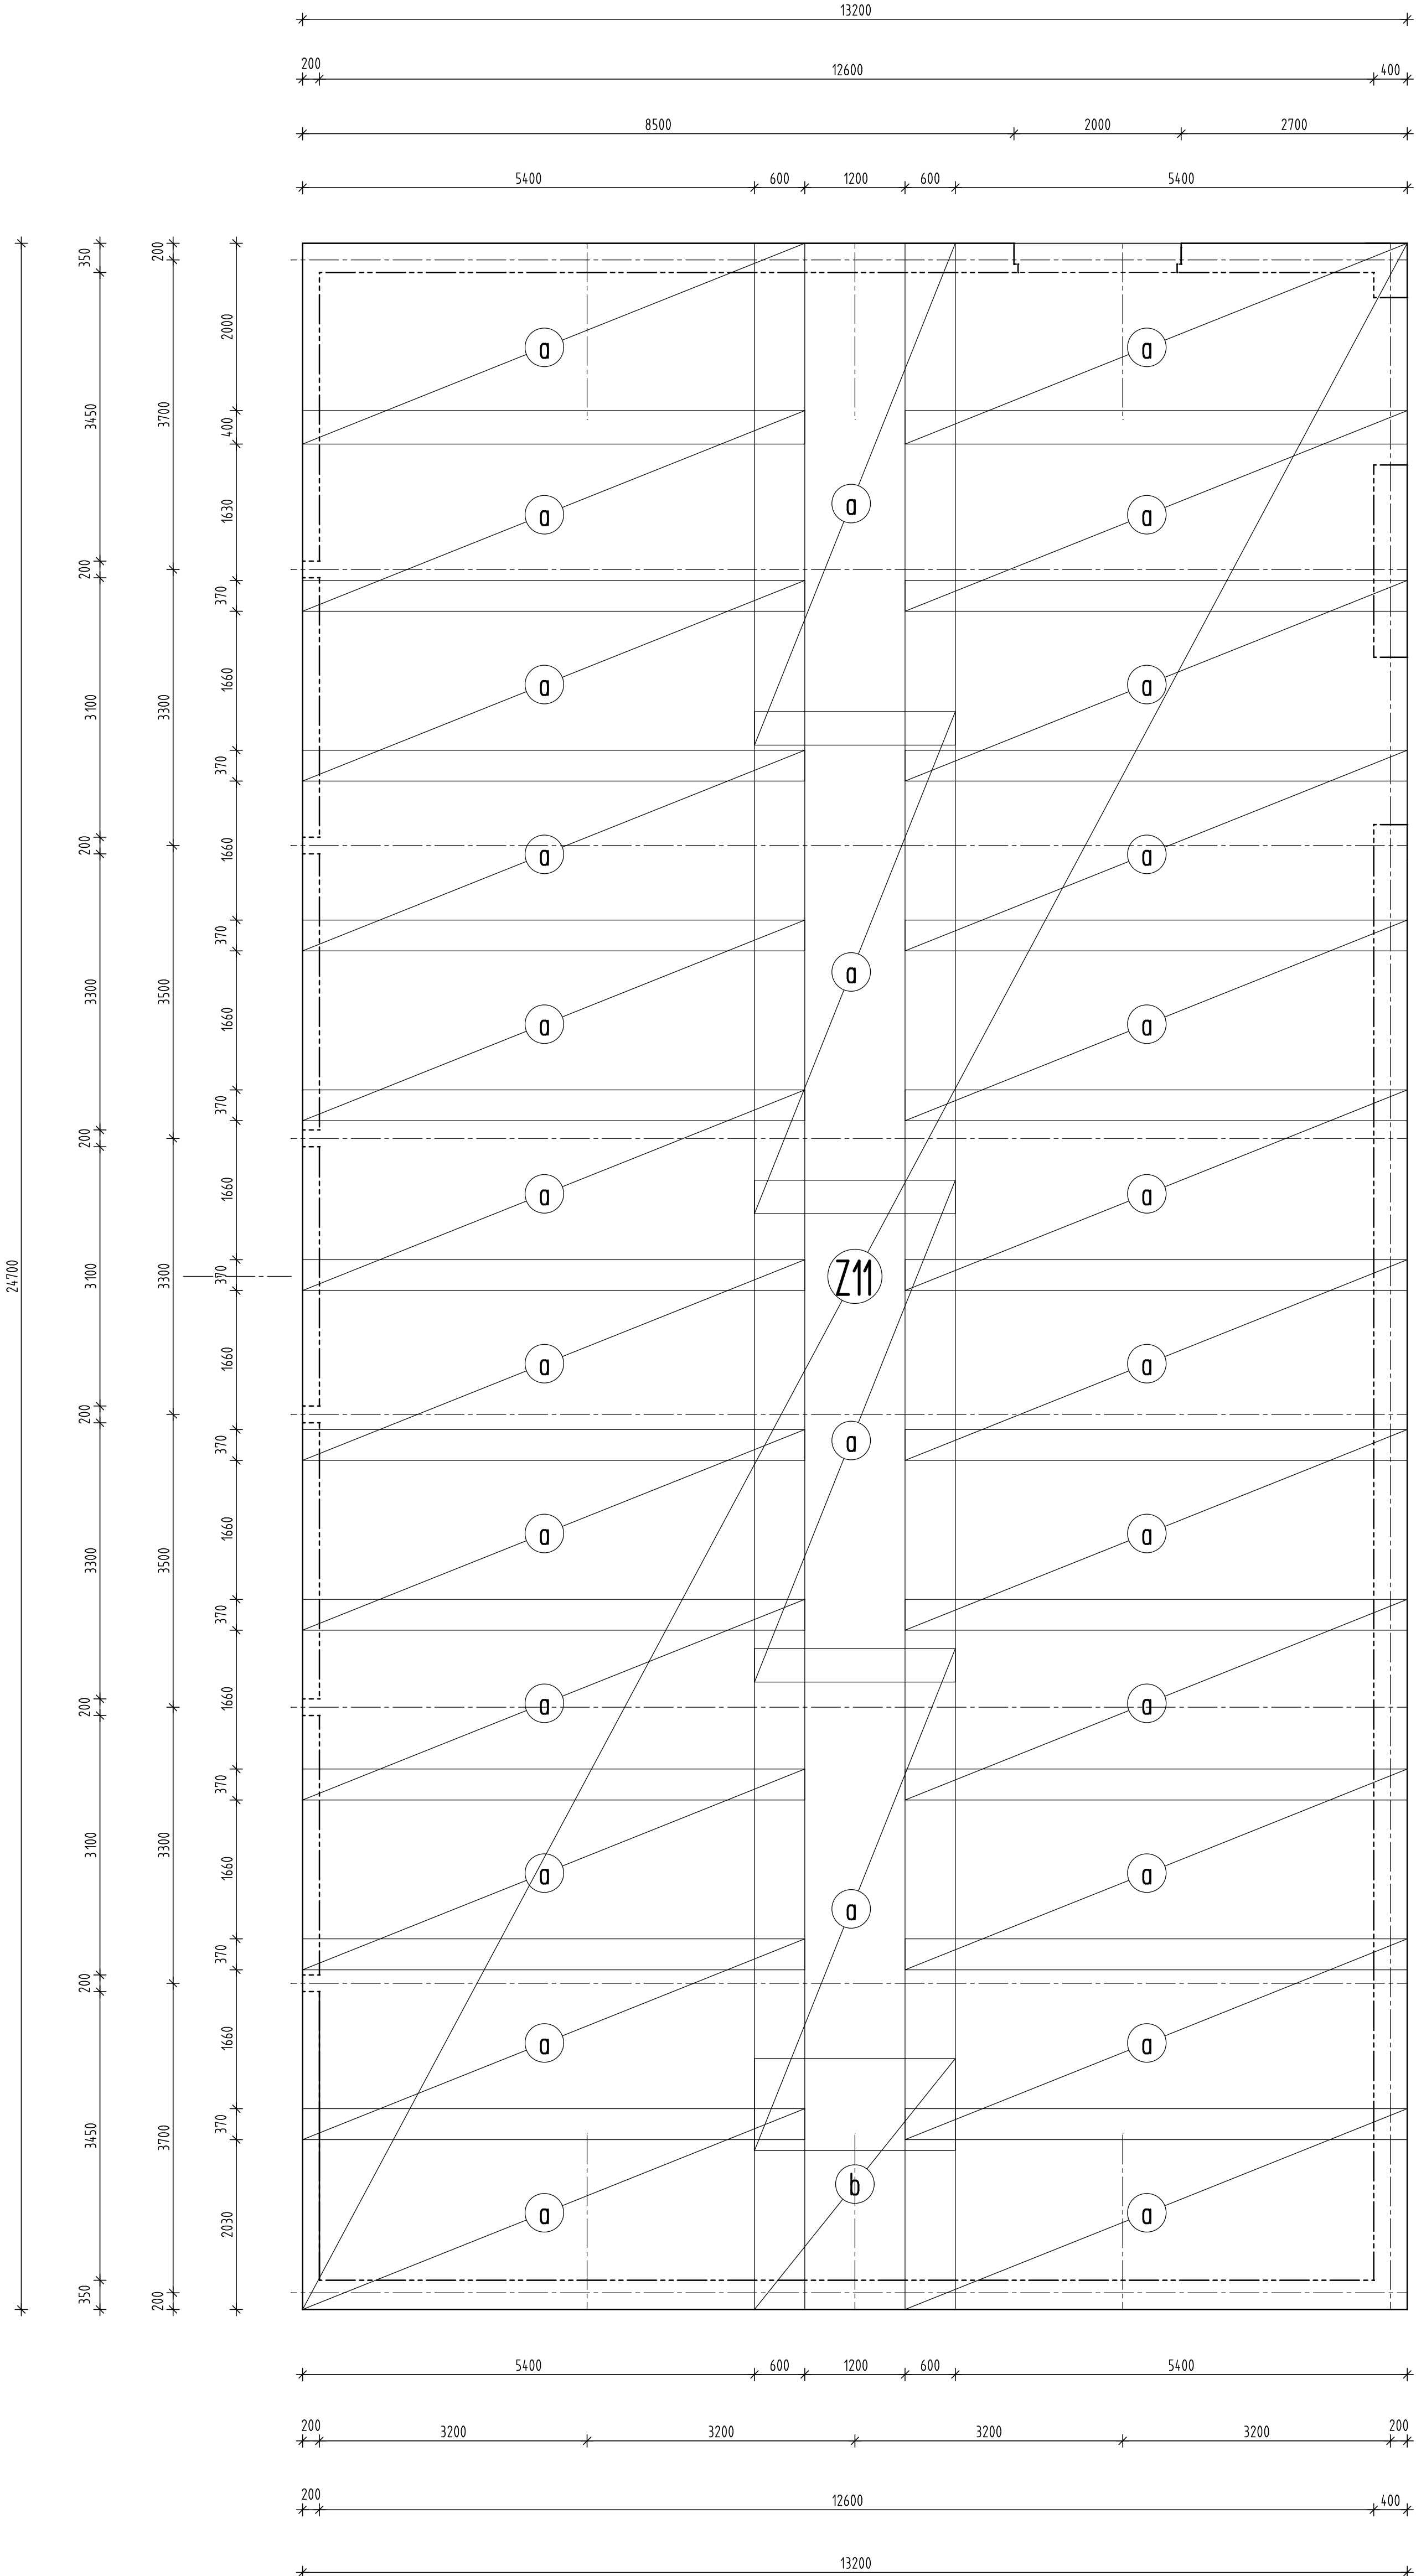

VÝKAZ SÍTÍ PŘI HORNÍM LÍCI

POL	ZNAČKA	PROFIL	ROZMĚR	KS	CELKEM	
					PLOCHA	HMOTN.
a	AQ 80	8/100-8/100	2400/6000	28	403,2	3185,3
b	AQ 80	8/100-8/100	2400/3000	1	7,2	56,9
CELKEM					410,4m2	3242,2kg

VÝKAZ SÍTÍ PŘI SPODNÍM LÍCI

POL	ZNAČKA	PROFIL	ROZMĚR	KS	CELKEM	
					PLOCHA	HMOTN.
a	AQ 80	8/100-8/100	2400/6000	28	403,2	3185,3
b	AQ 80	8/100-8/100	2400/3000	1	7,2	56,9
CELKEM					410,4m2	3242,2kg

POZOR!
VÝZTUŽ PŘI SPODNÍM LÍCI JE TOTOŽNÁ
S VÝZTUŽÍ PŘI HORNÍM LÍCI

BETON C20/25
VÝZTUŽ B500
SÍTĚ KARI 8/100
KRYTÍ 50mm

POZNÁMKA:
PŘED ZAHÁJENÍM PRACÍ OVĚRIT SKUTEČNÉ ROZMĚRY S PROJEKTOVOU DOKUMENTACÍ

D.12. STAVEBNĚ KONSTRUKČNÍ ŘEŠENÍ

generální projektant		ing. A. Rada	Ing. Petr Jošt Gočárnova 504 500 02, Hradec Králové 2 ičo 611 87 569	
zodpovědný proj. části		ing. P. Jošt		
vypracoval		ing. P. Jošt		
investor		Obec Tuklaty, Na Valech 19, 250 82, Tuklaty		
název akce			datum	11/2023
ZÁKLADNÍ ŠKOLA TUKLATY PŘÍSTAVBA TĚLOCVIČNY A UČEBEN			měřítko	1:50
			stupeň	DPS
výkres			výkres číslo	kopie číslo
OBJEKT TĚLOCVIČNY Z11 VÝZTUŽ			0.12.b/16	