
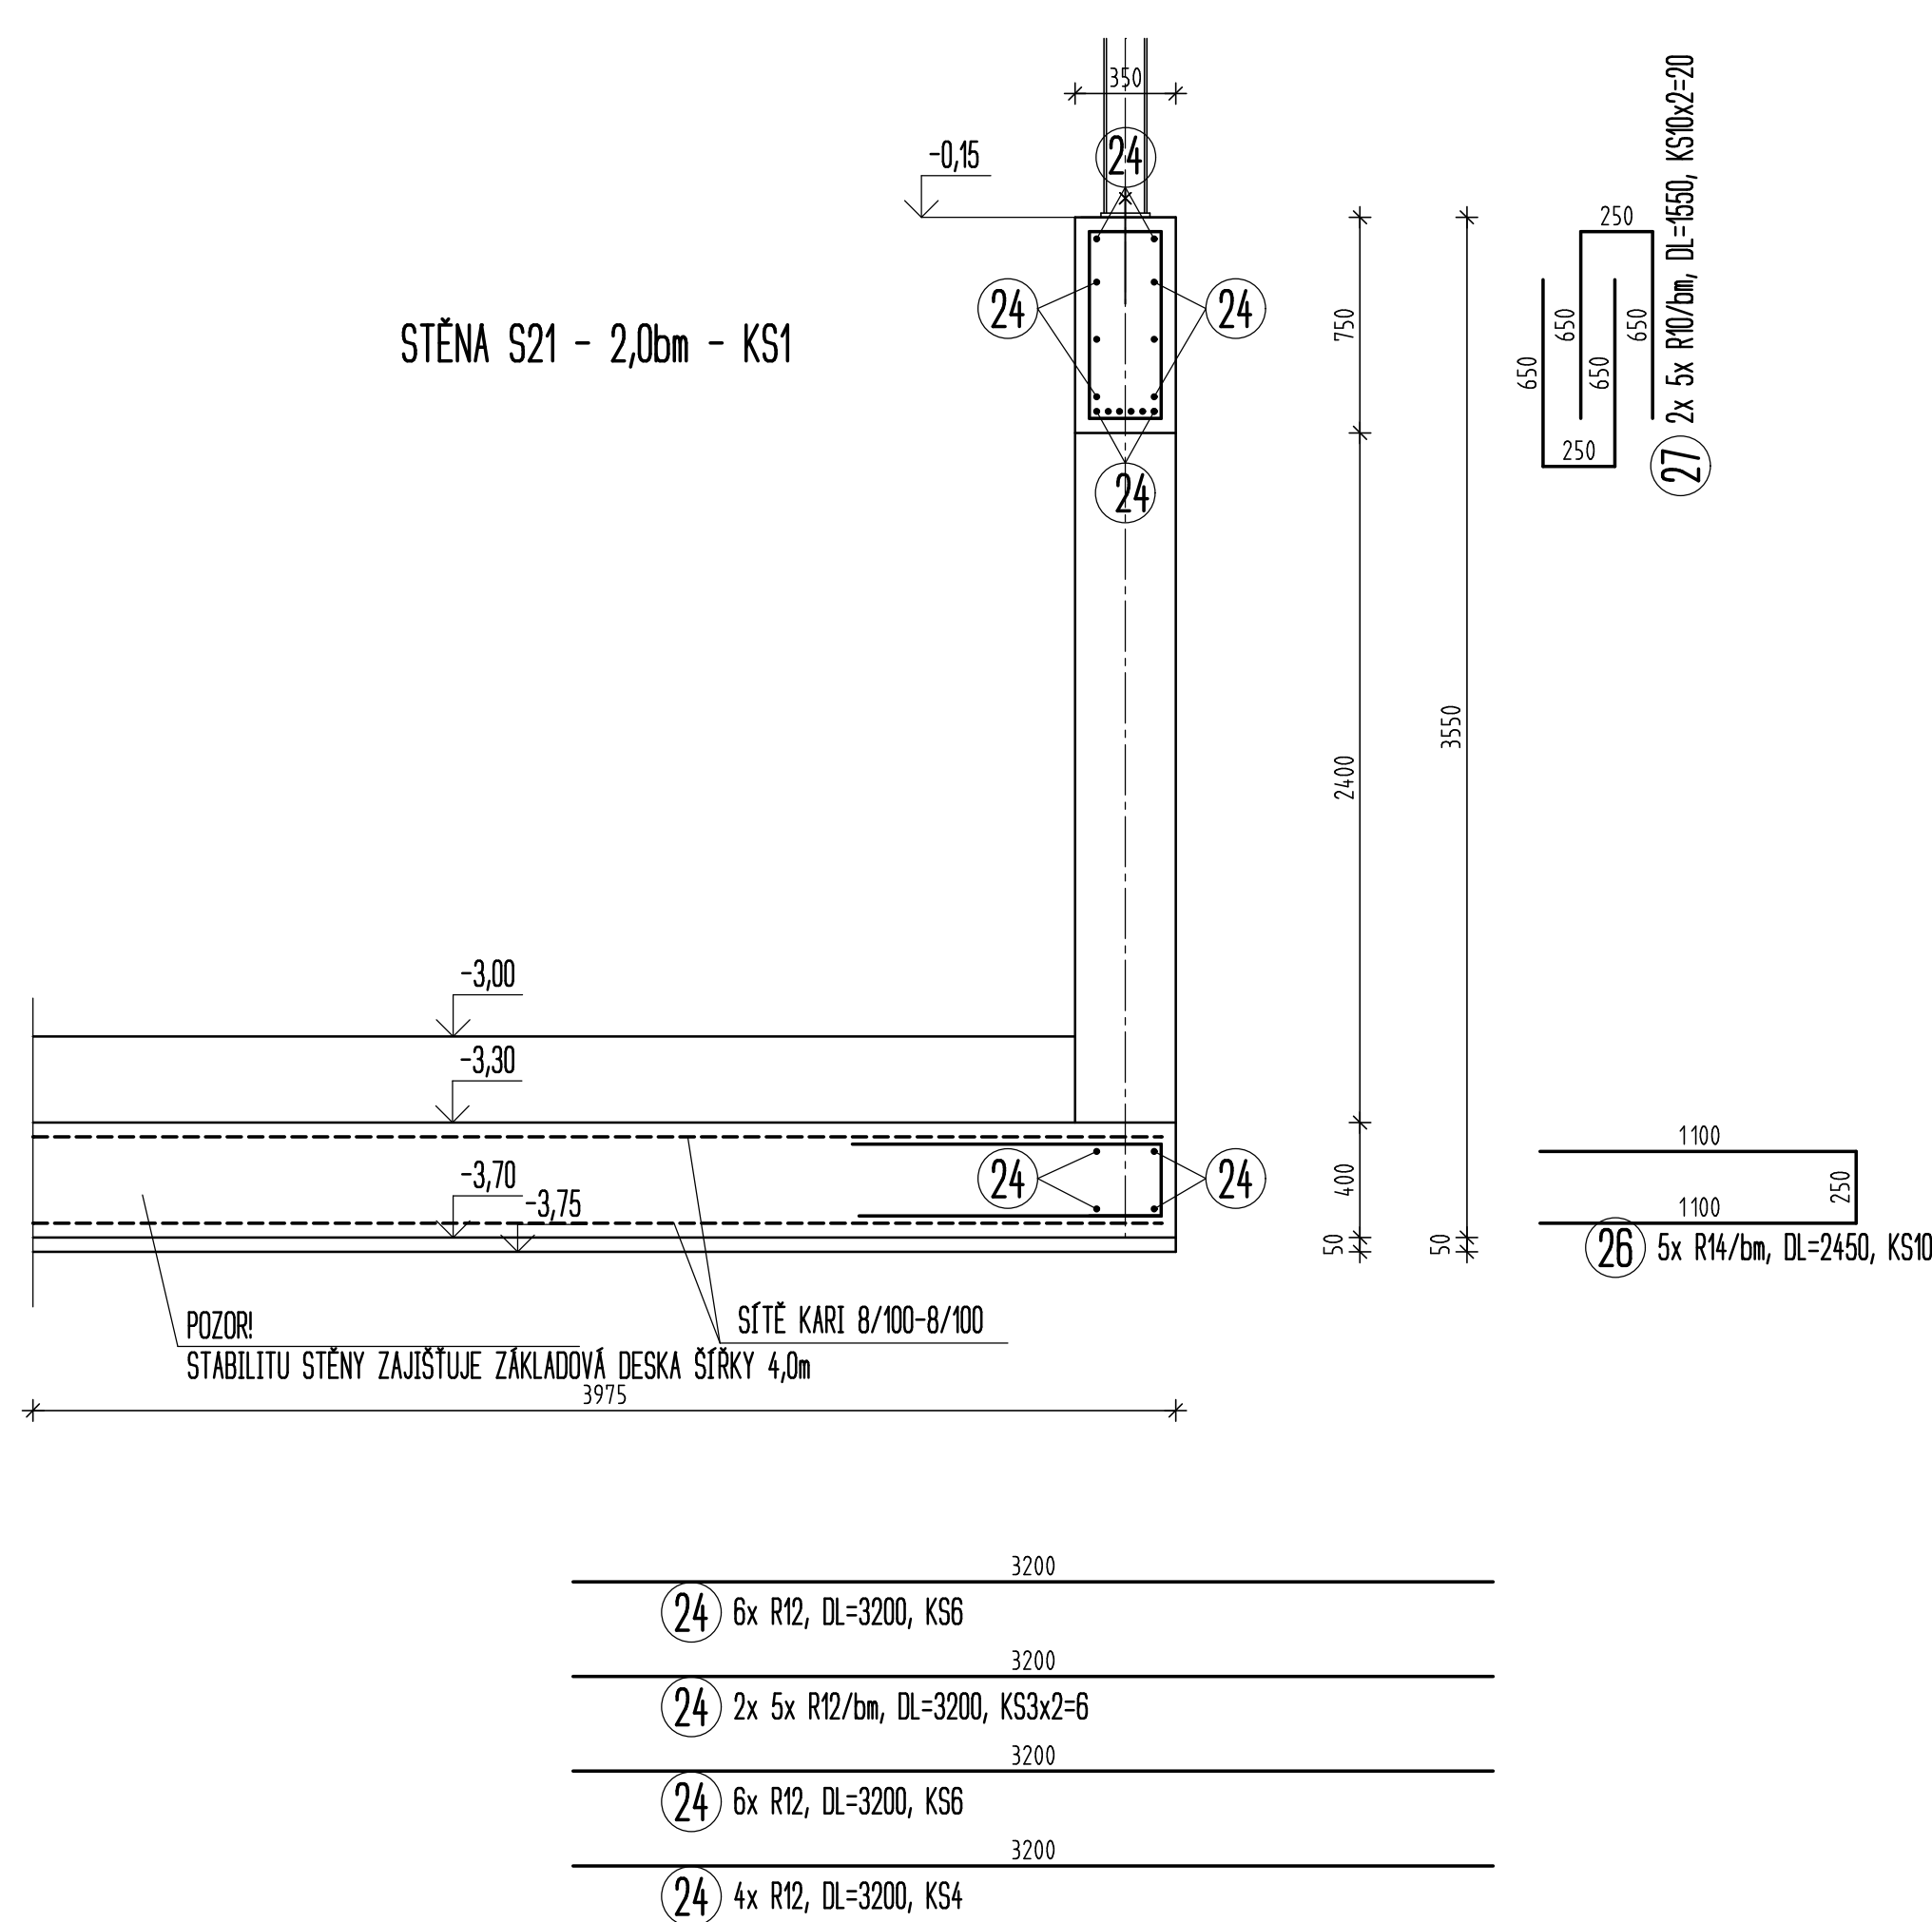
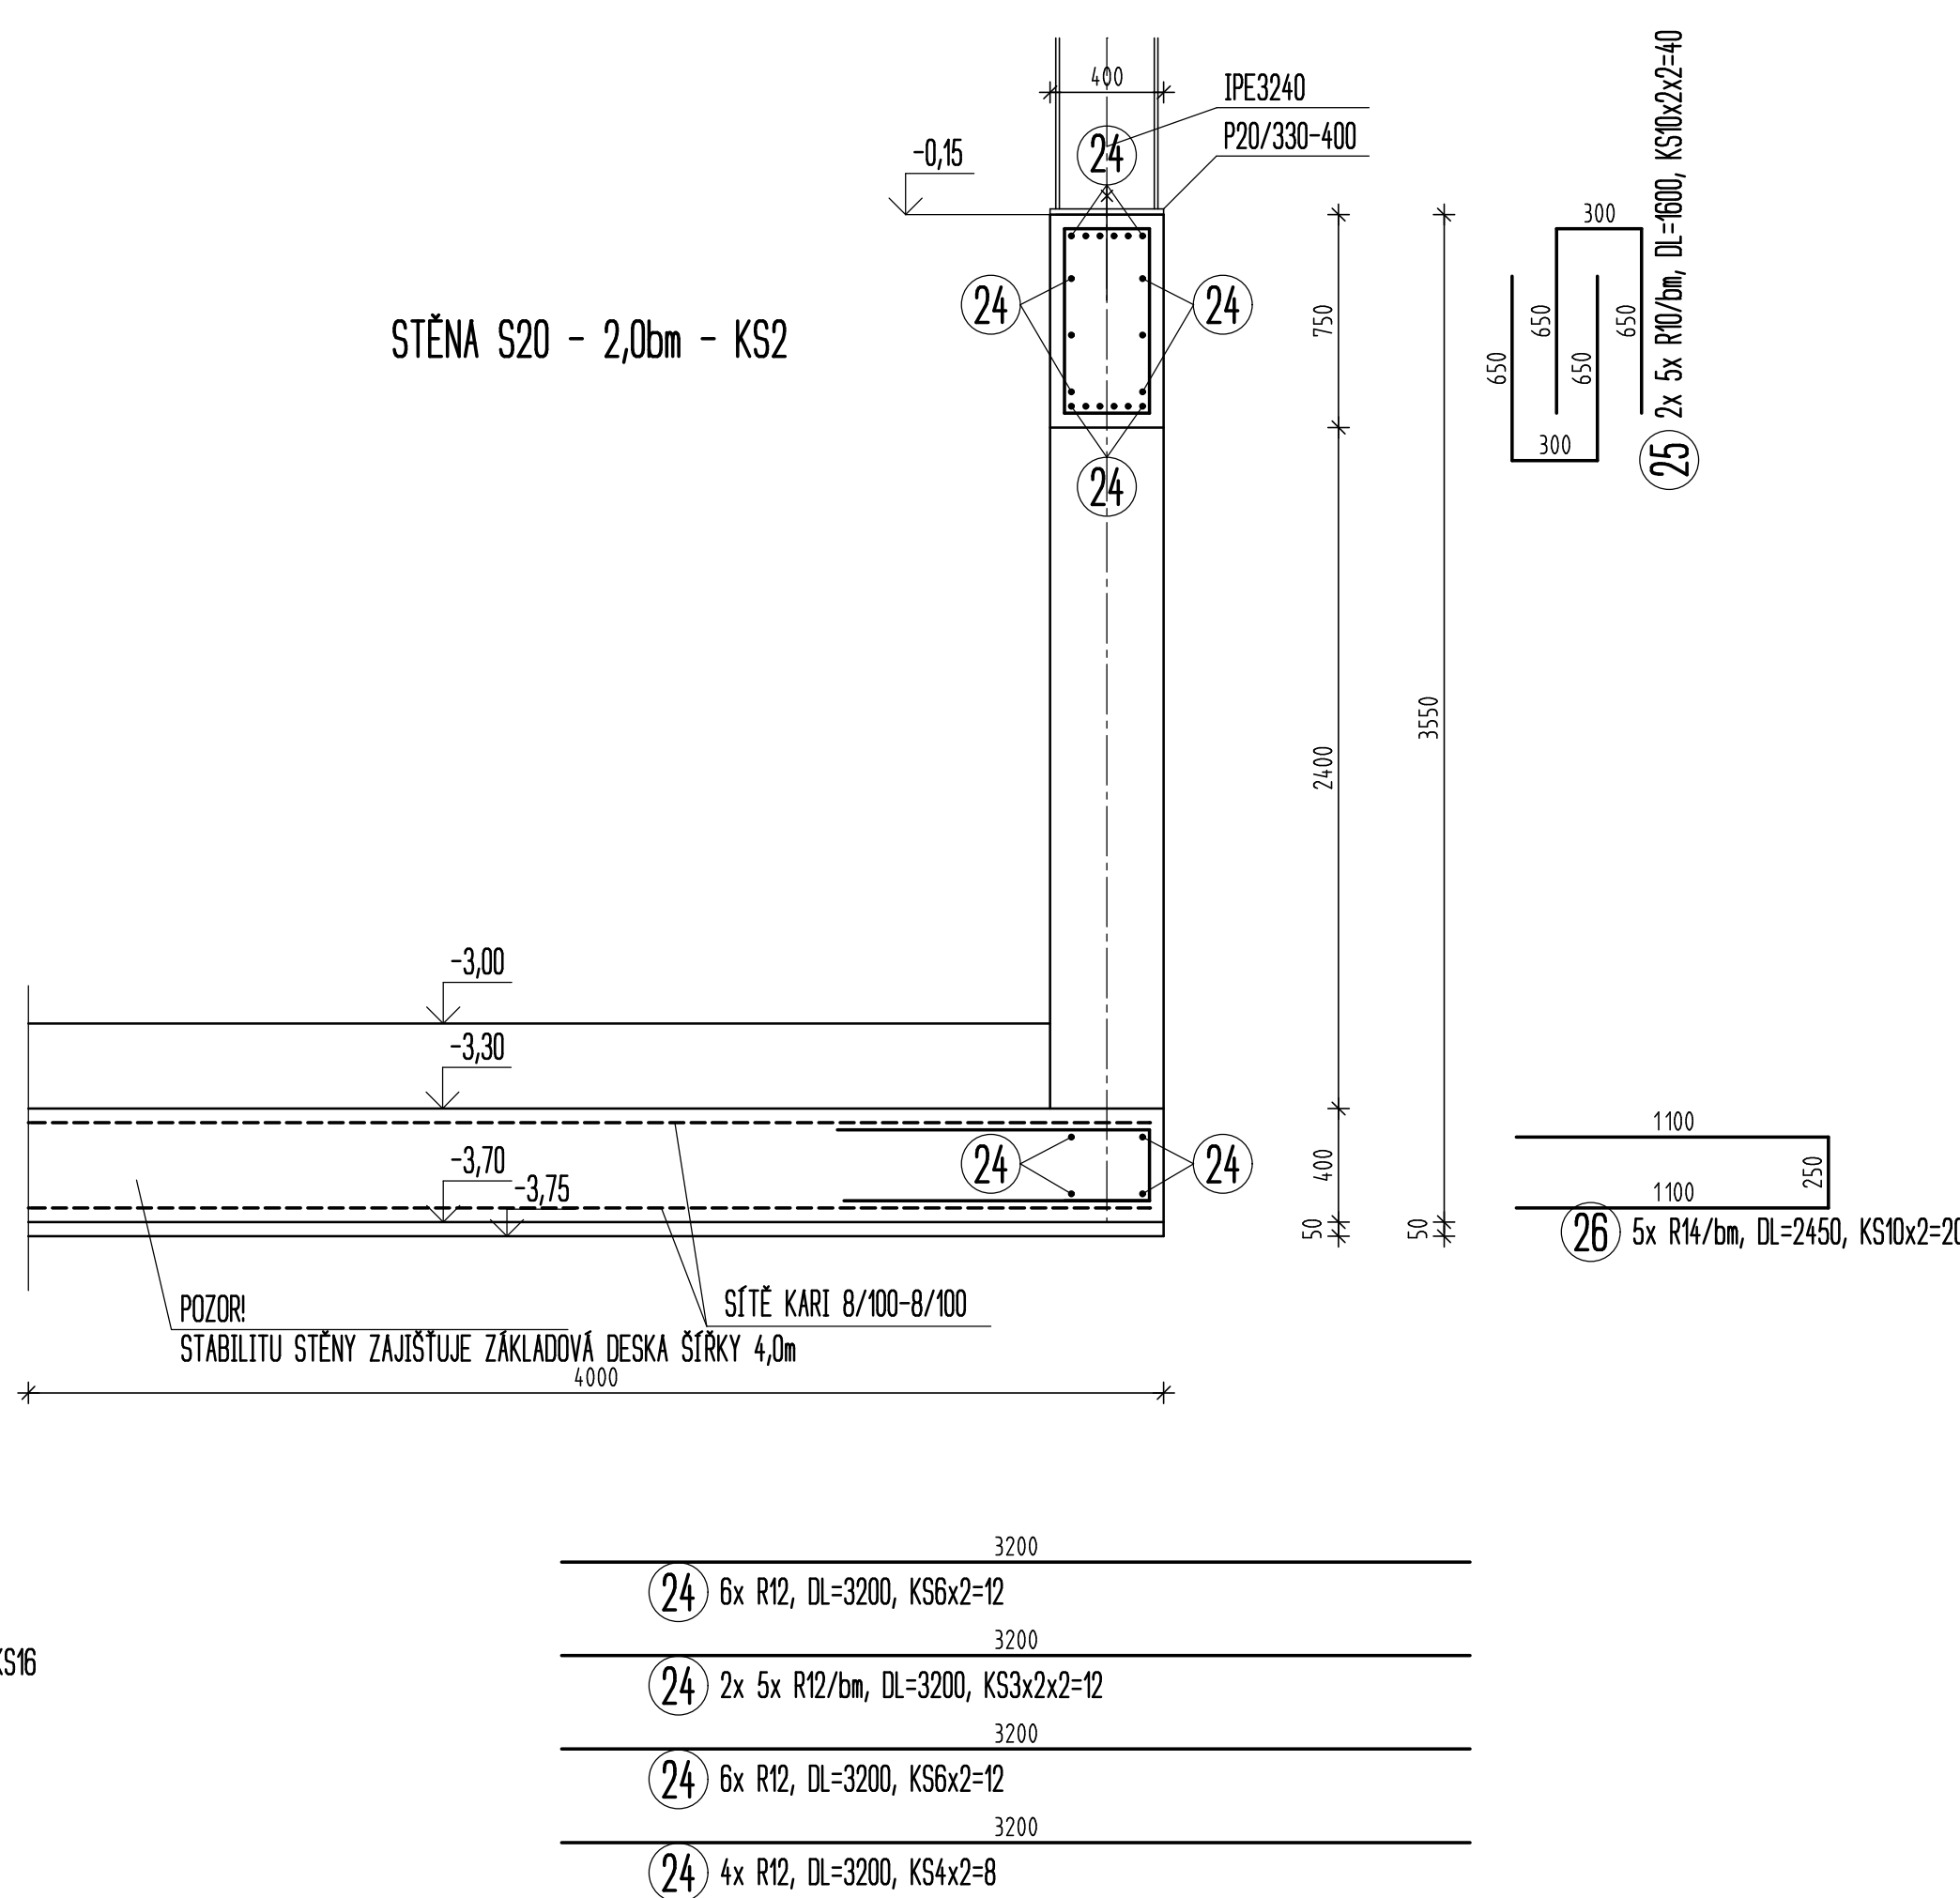
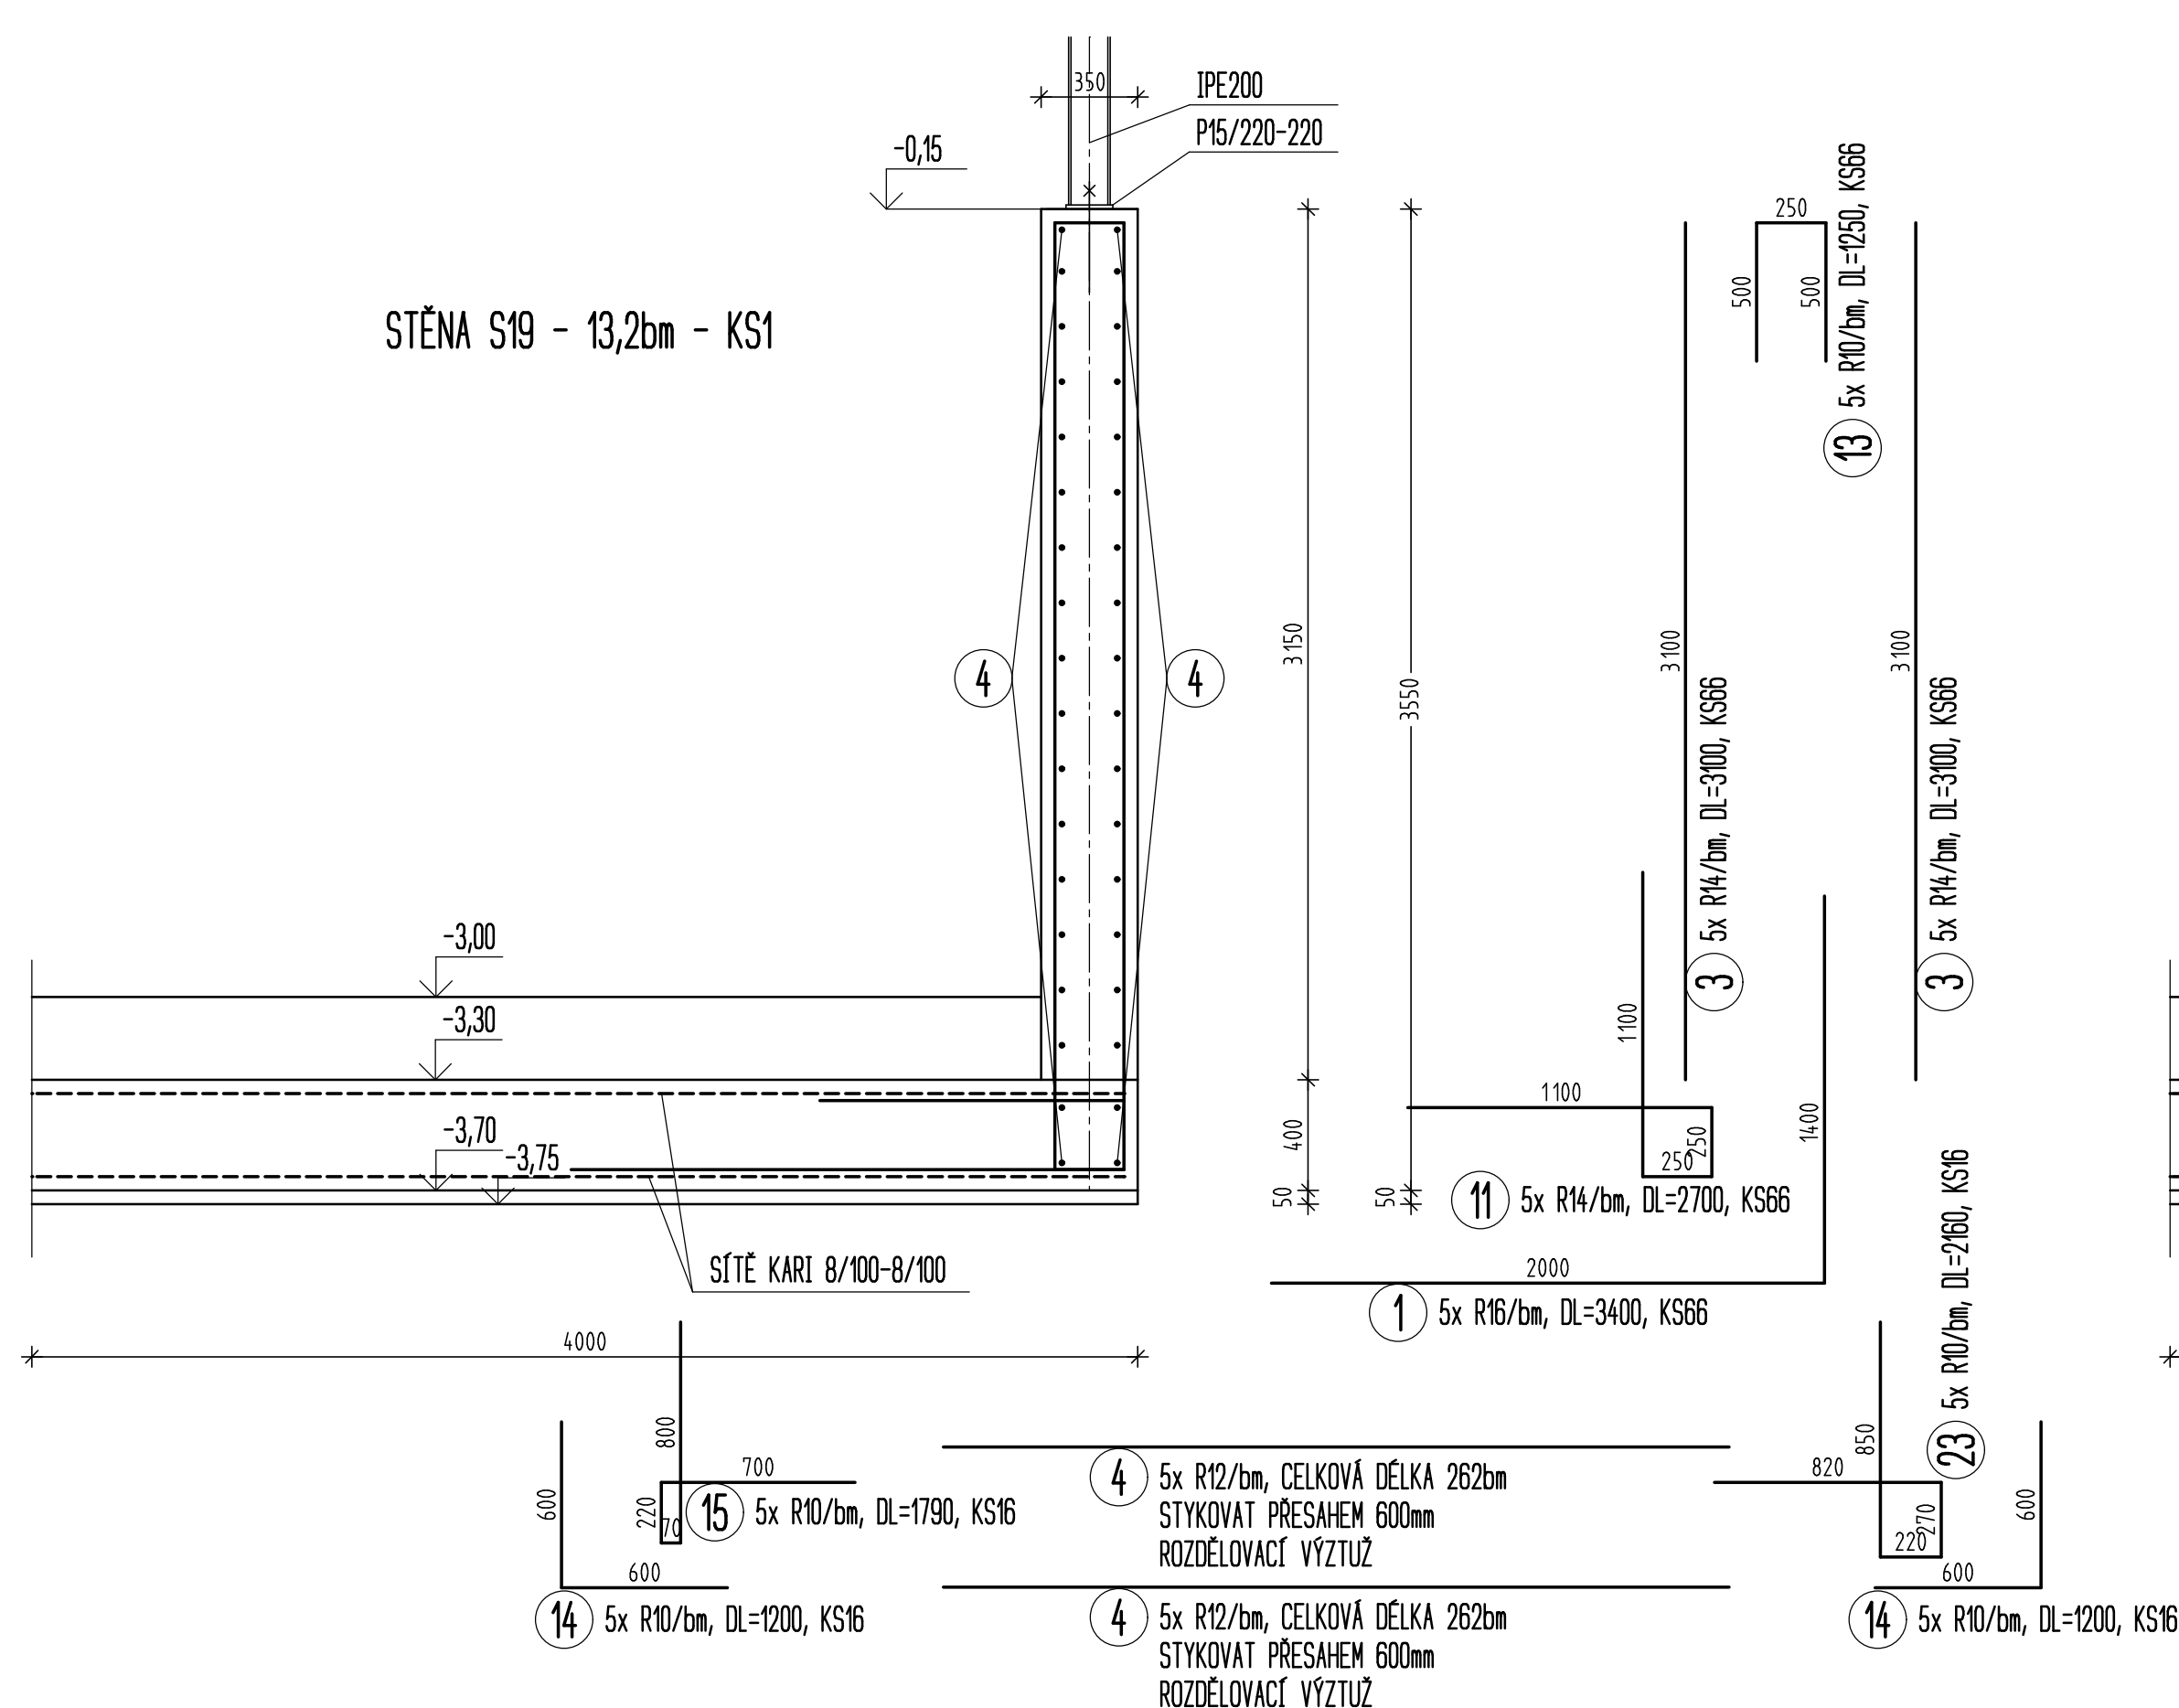
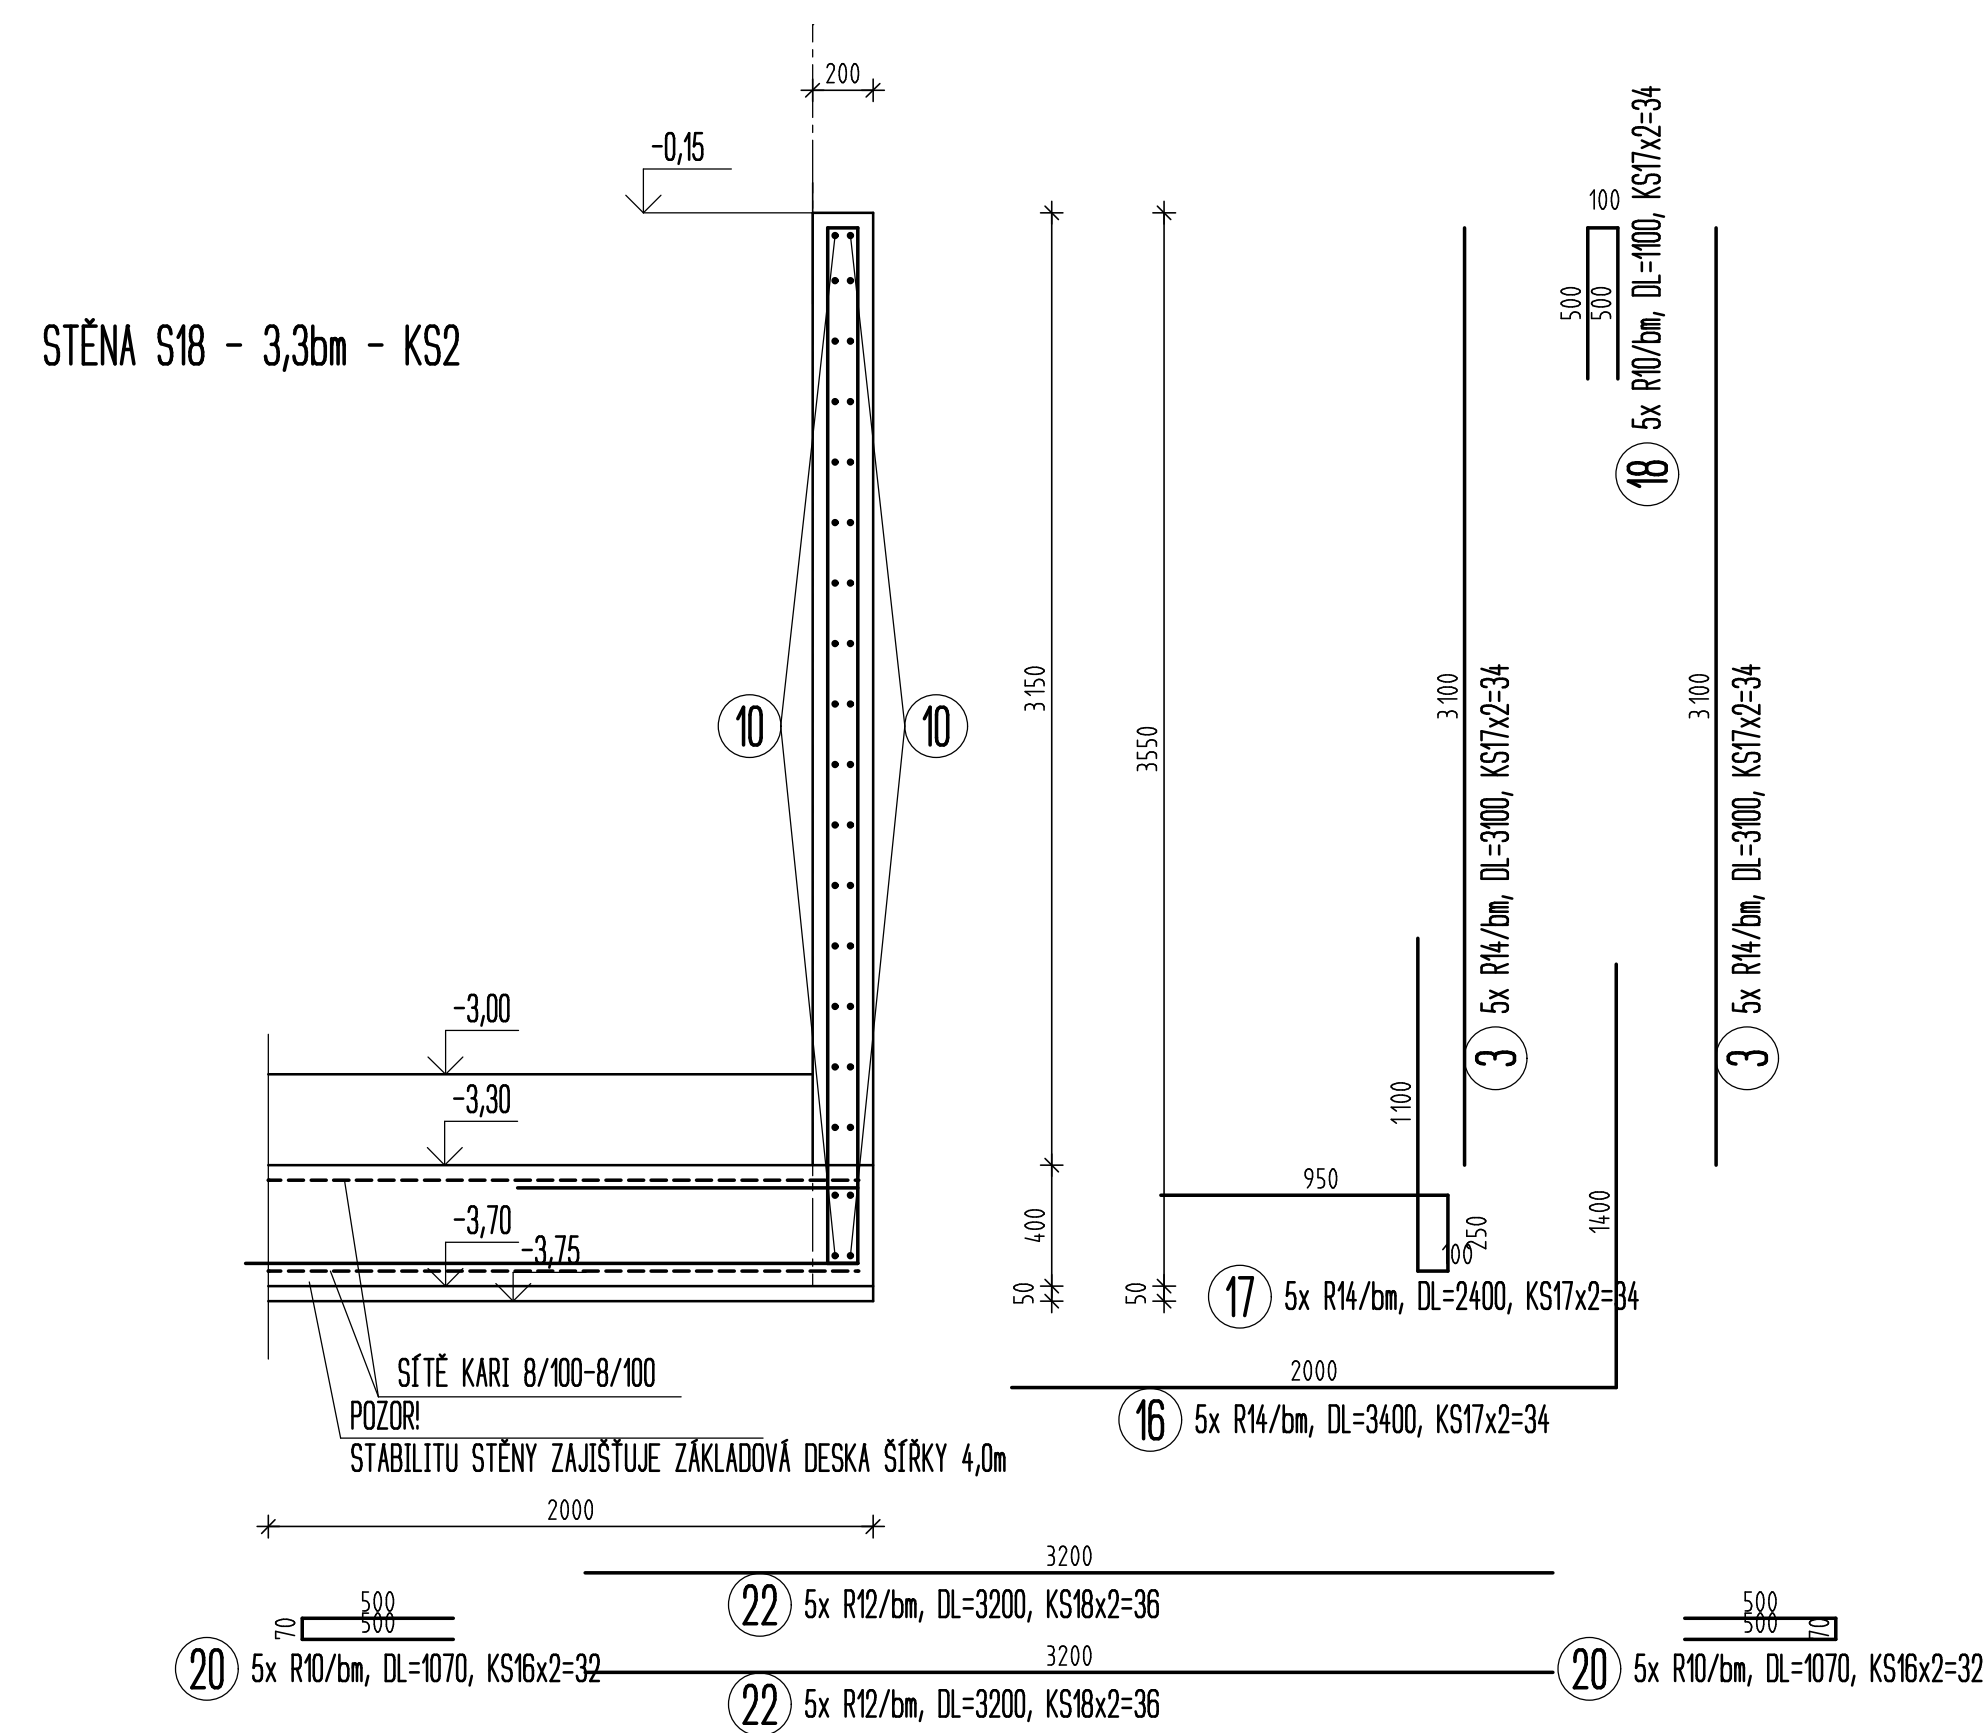
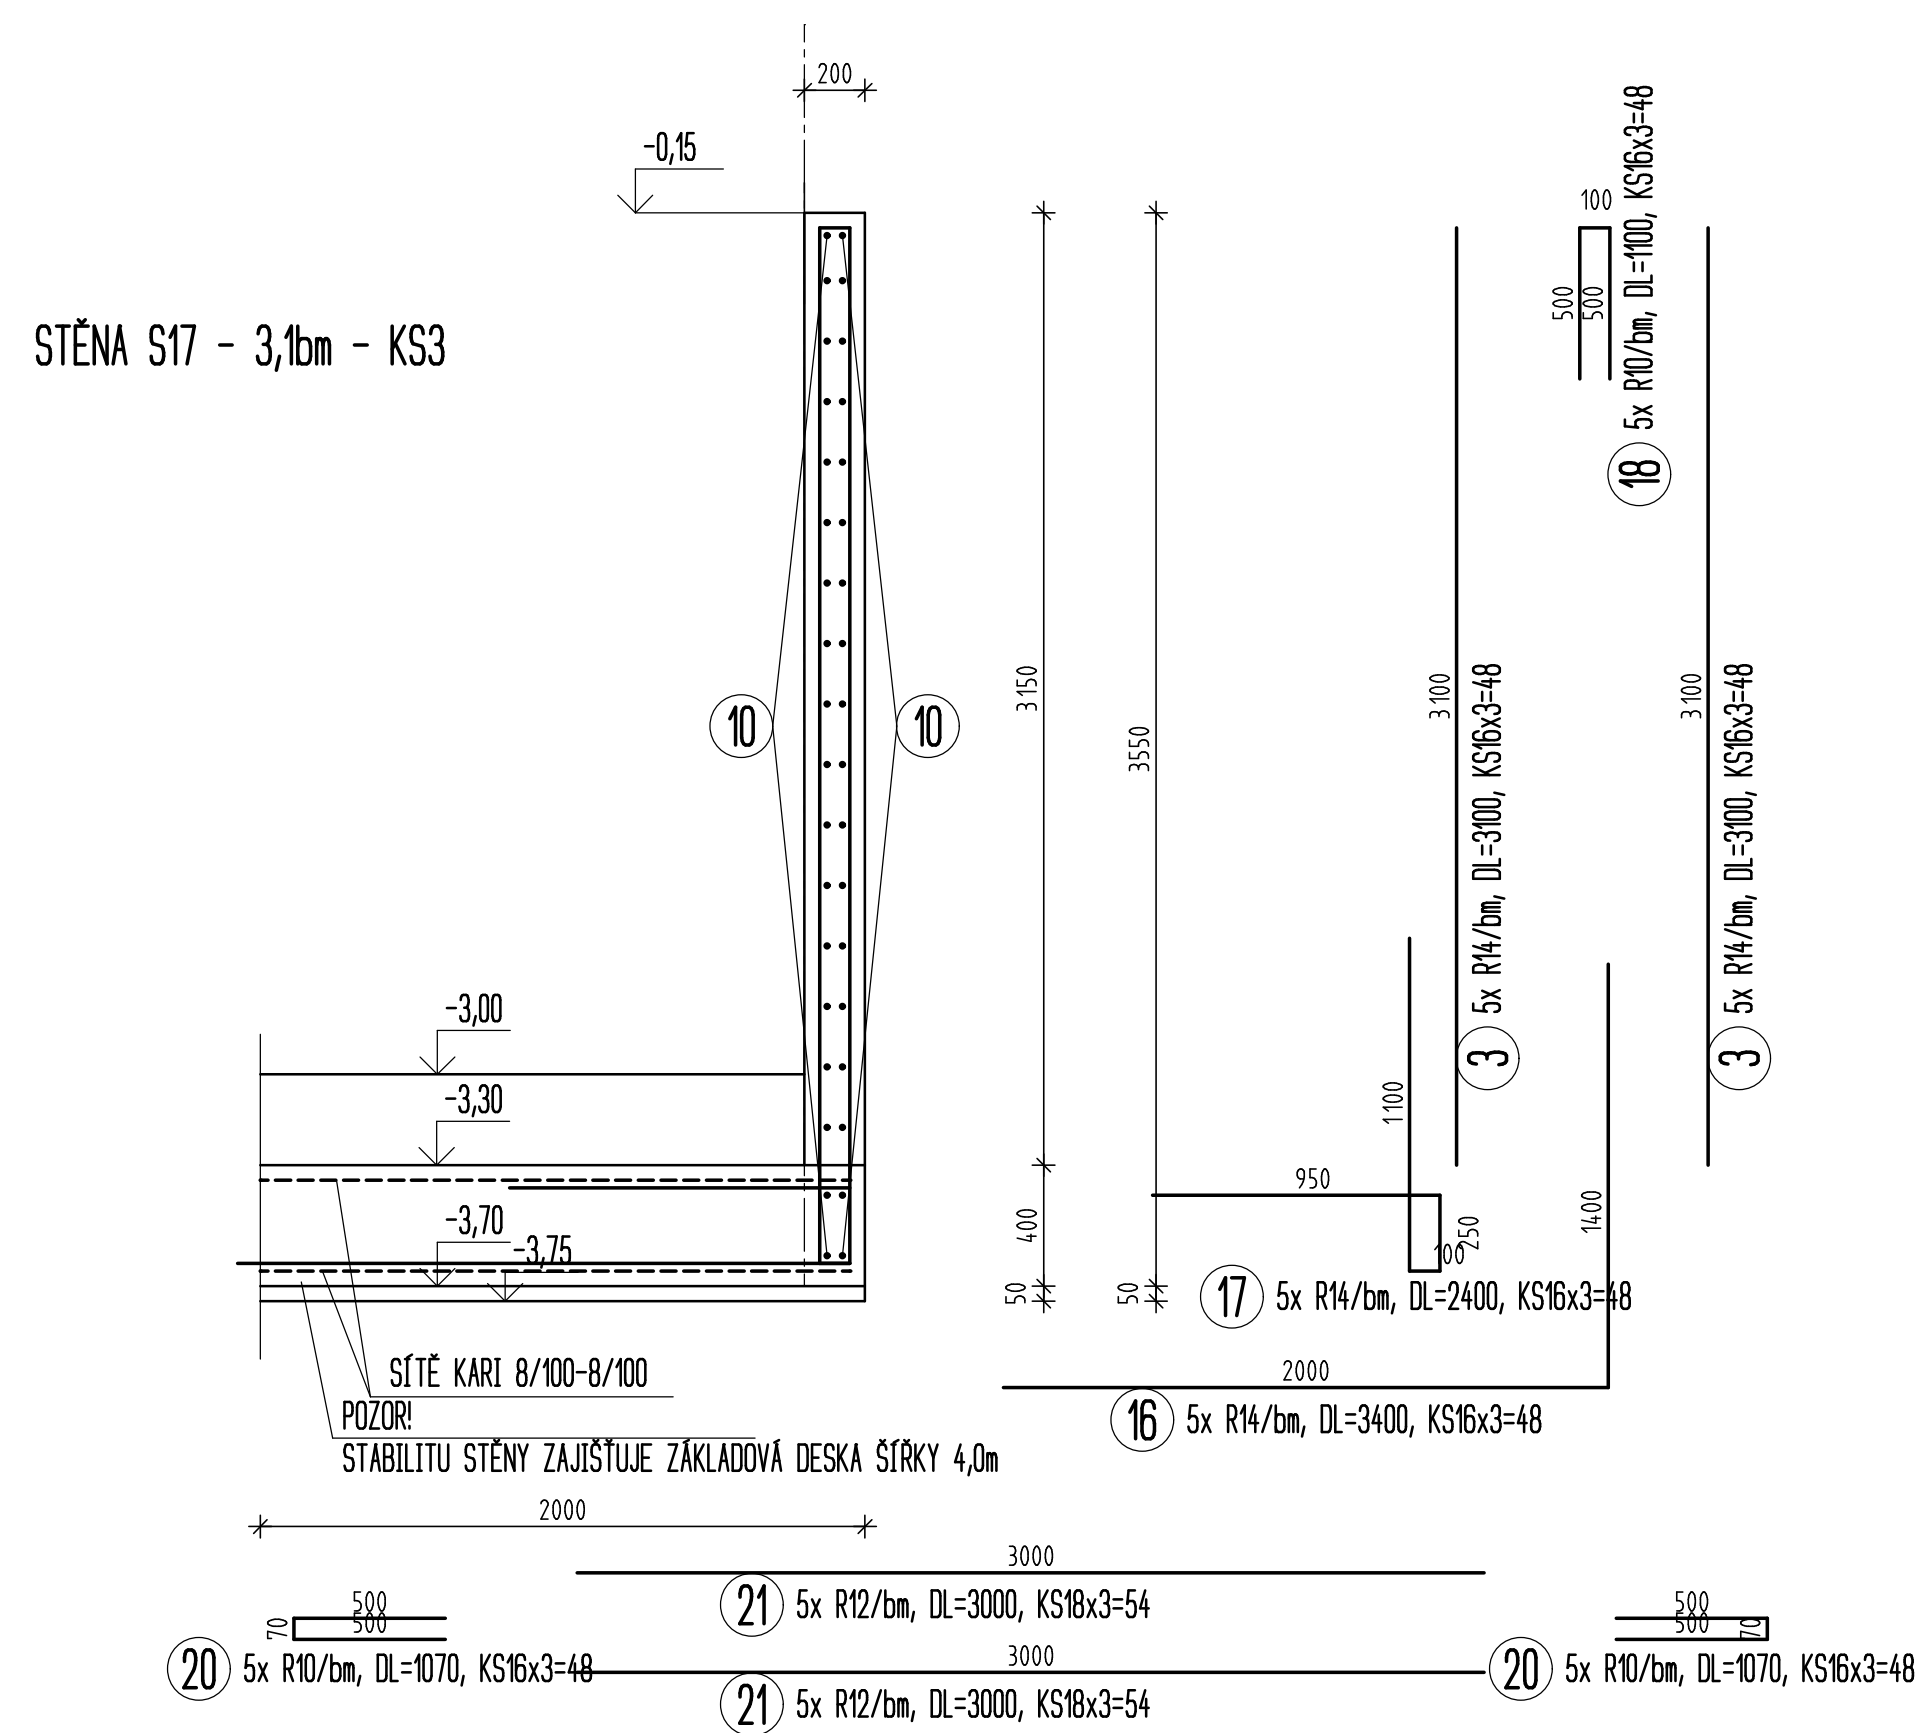
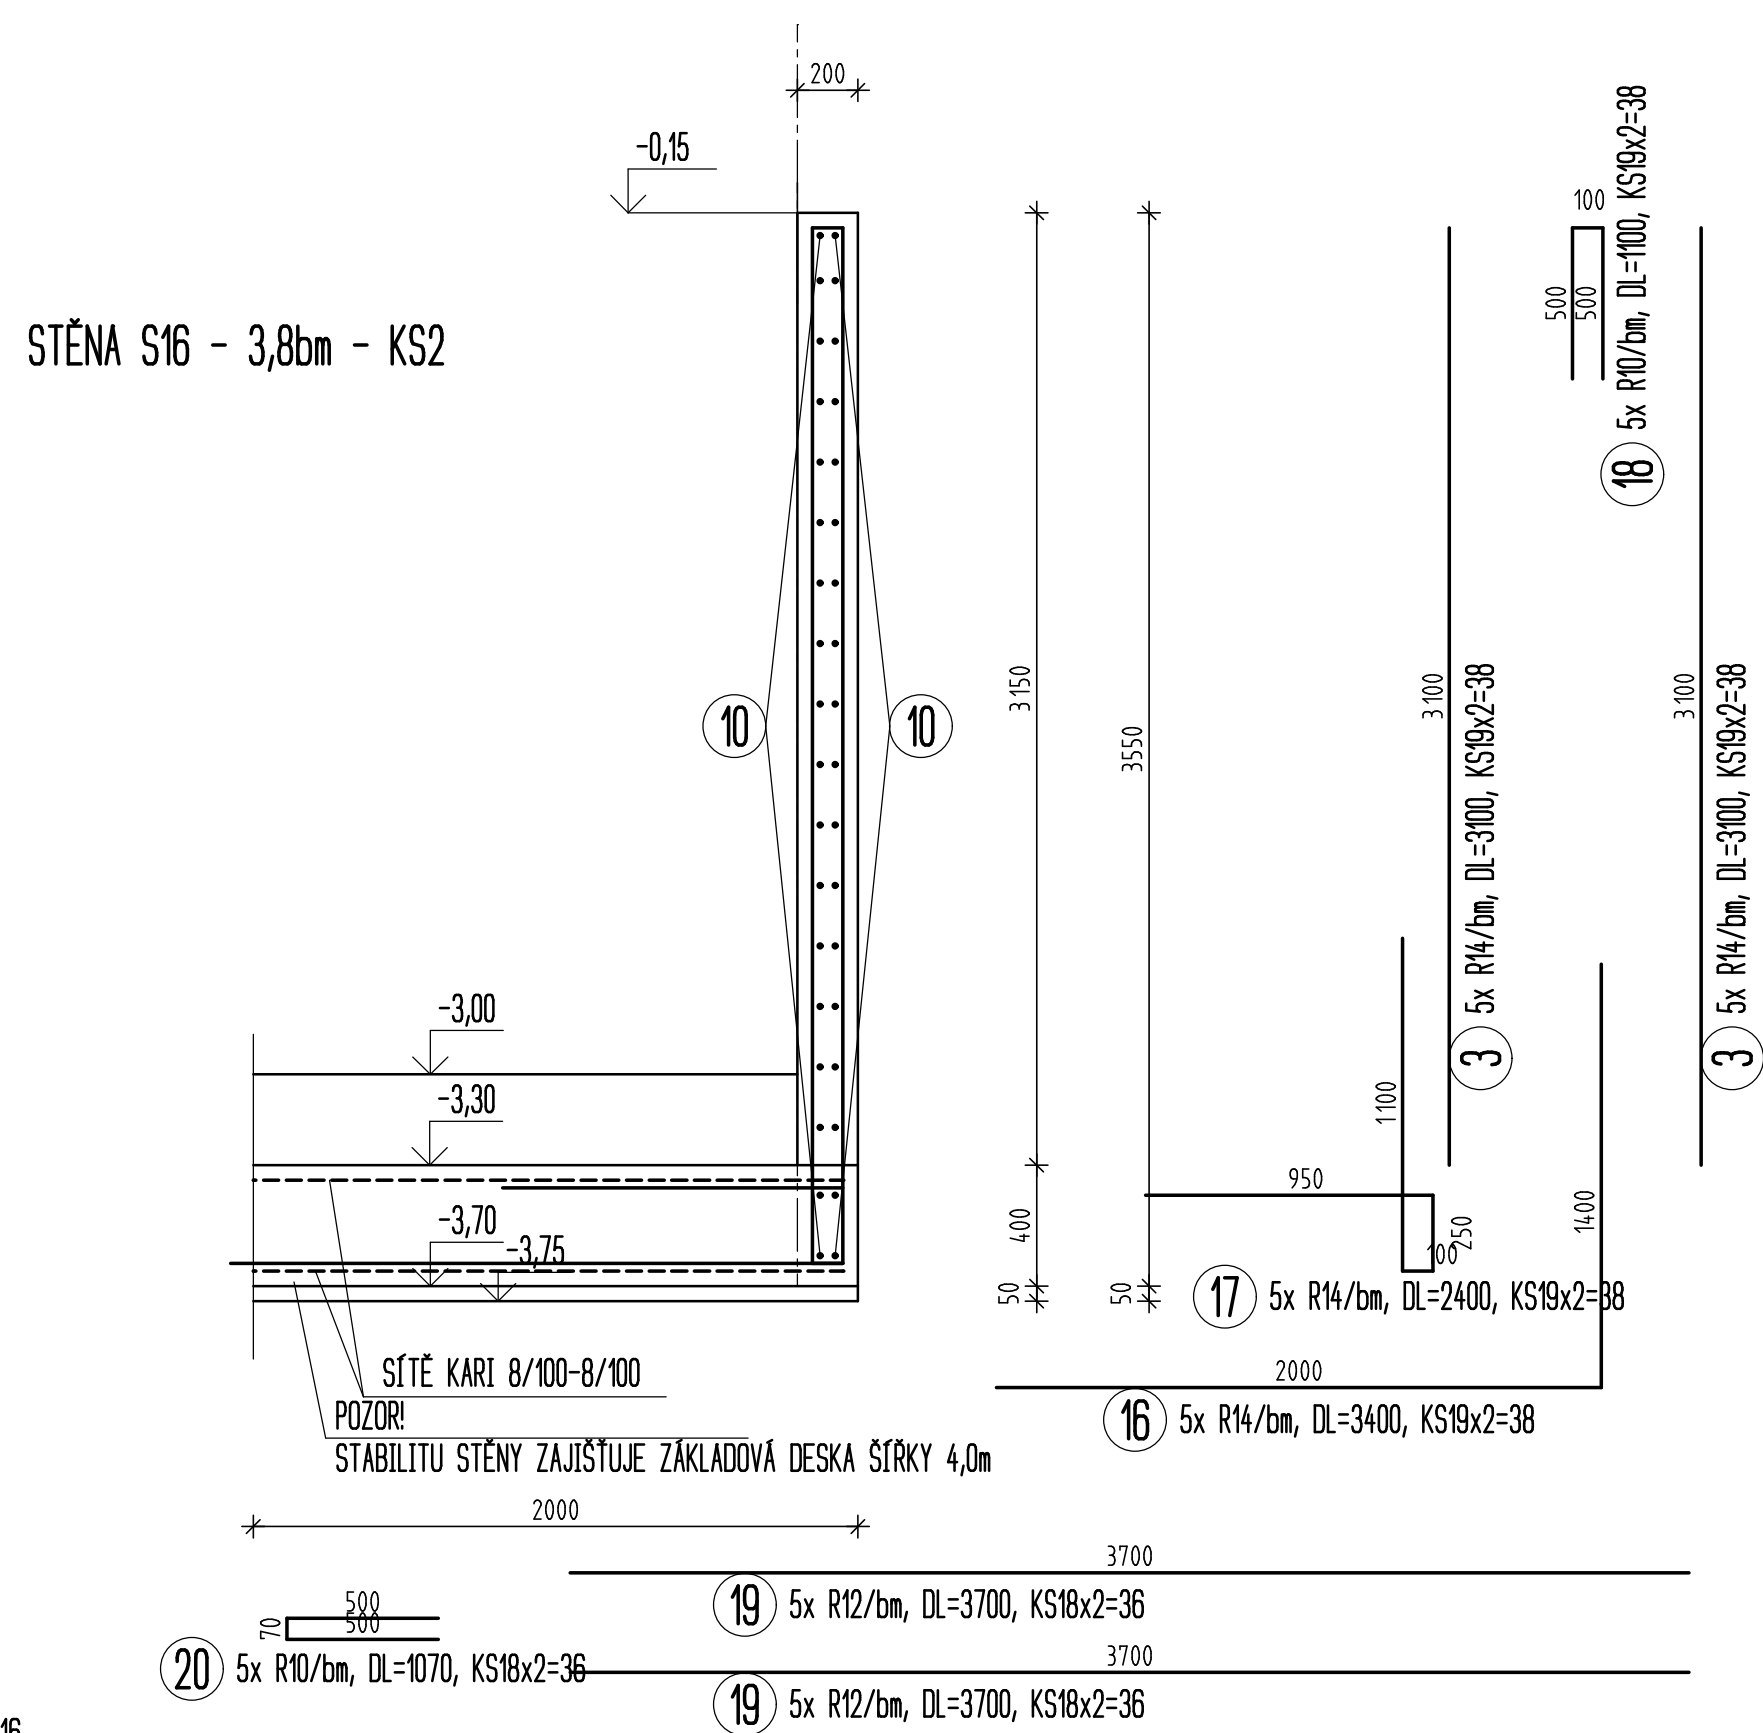
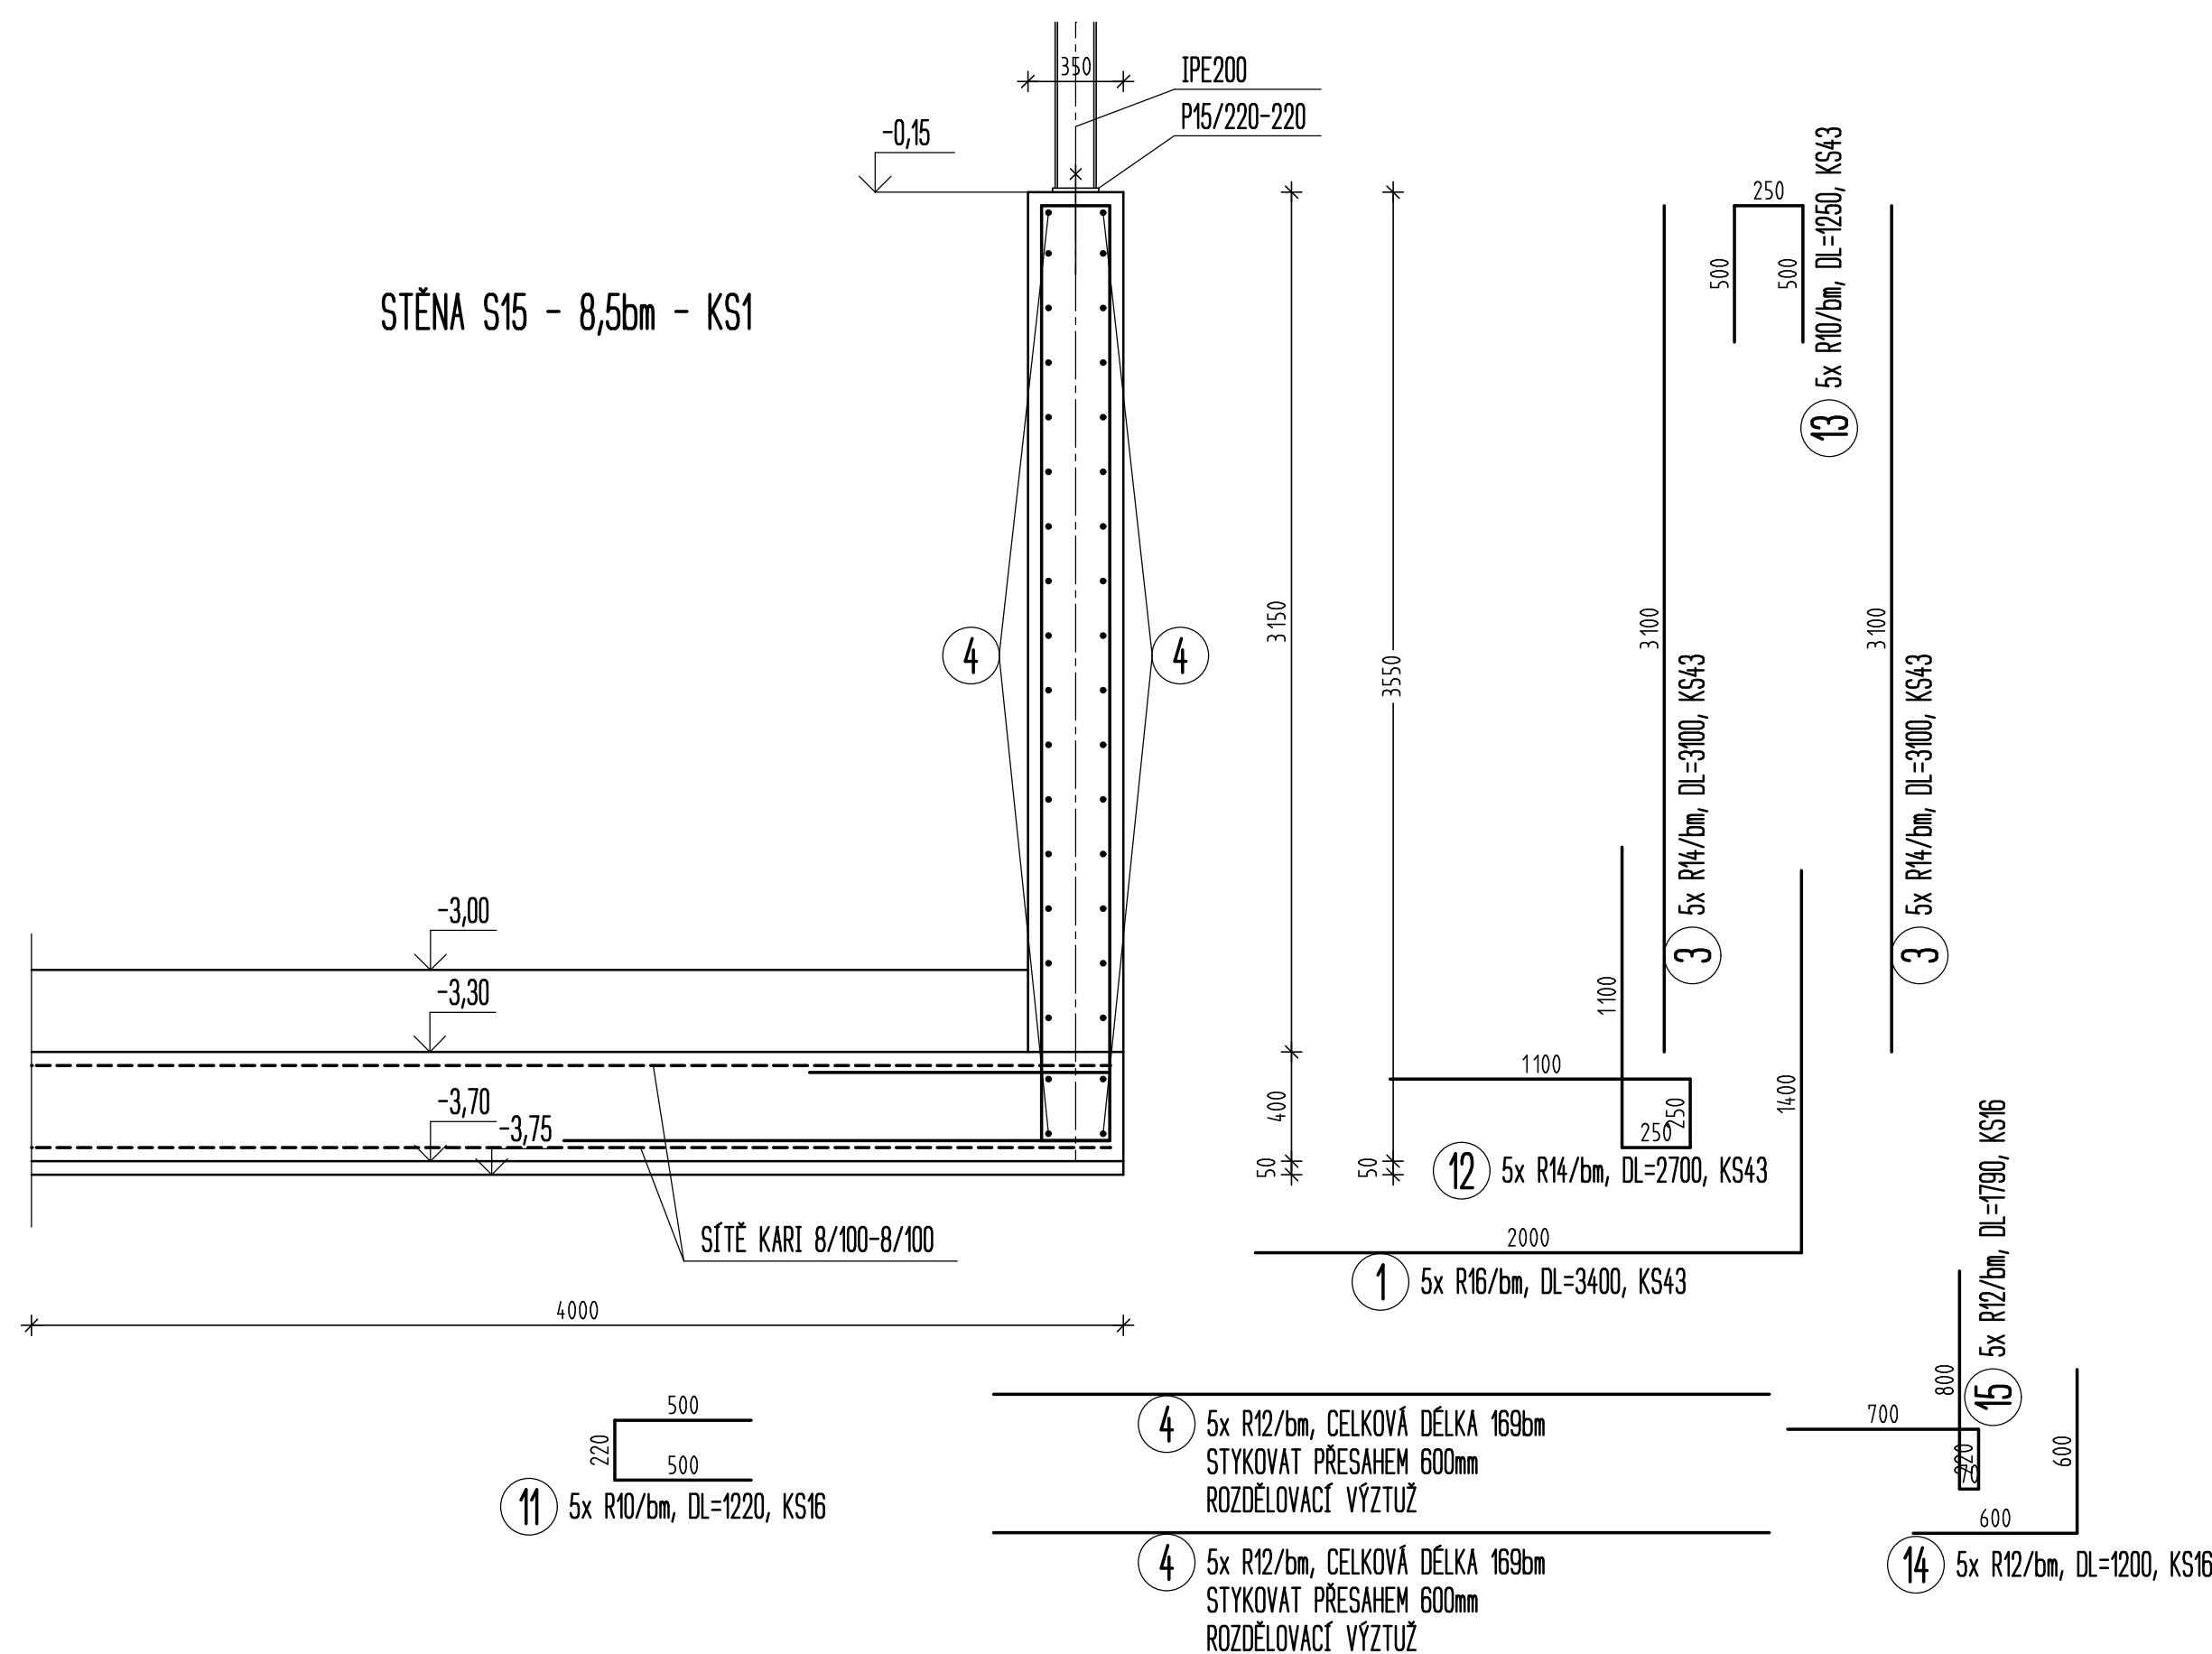
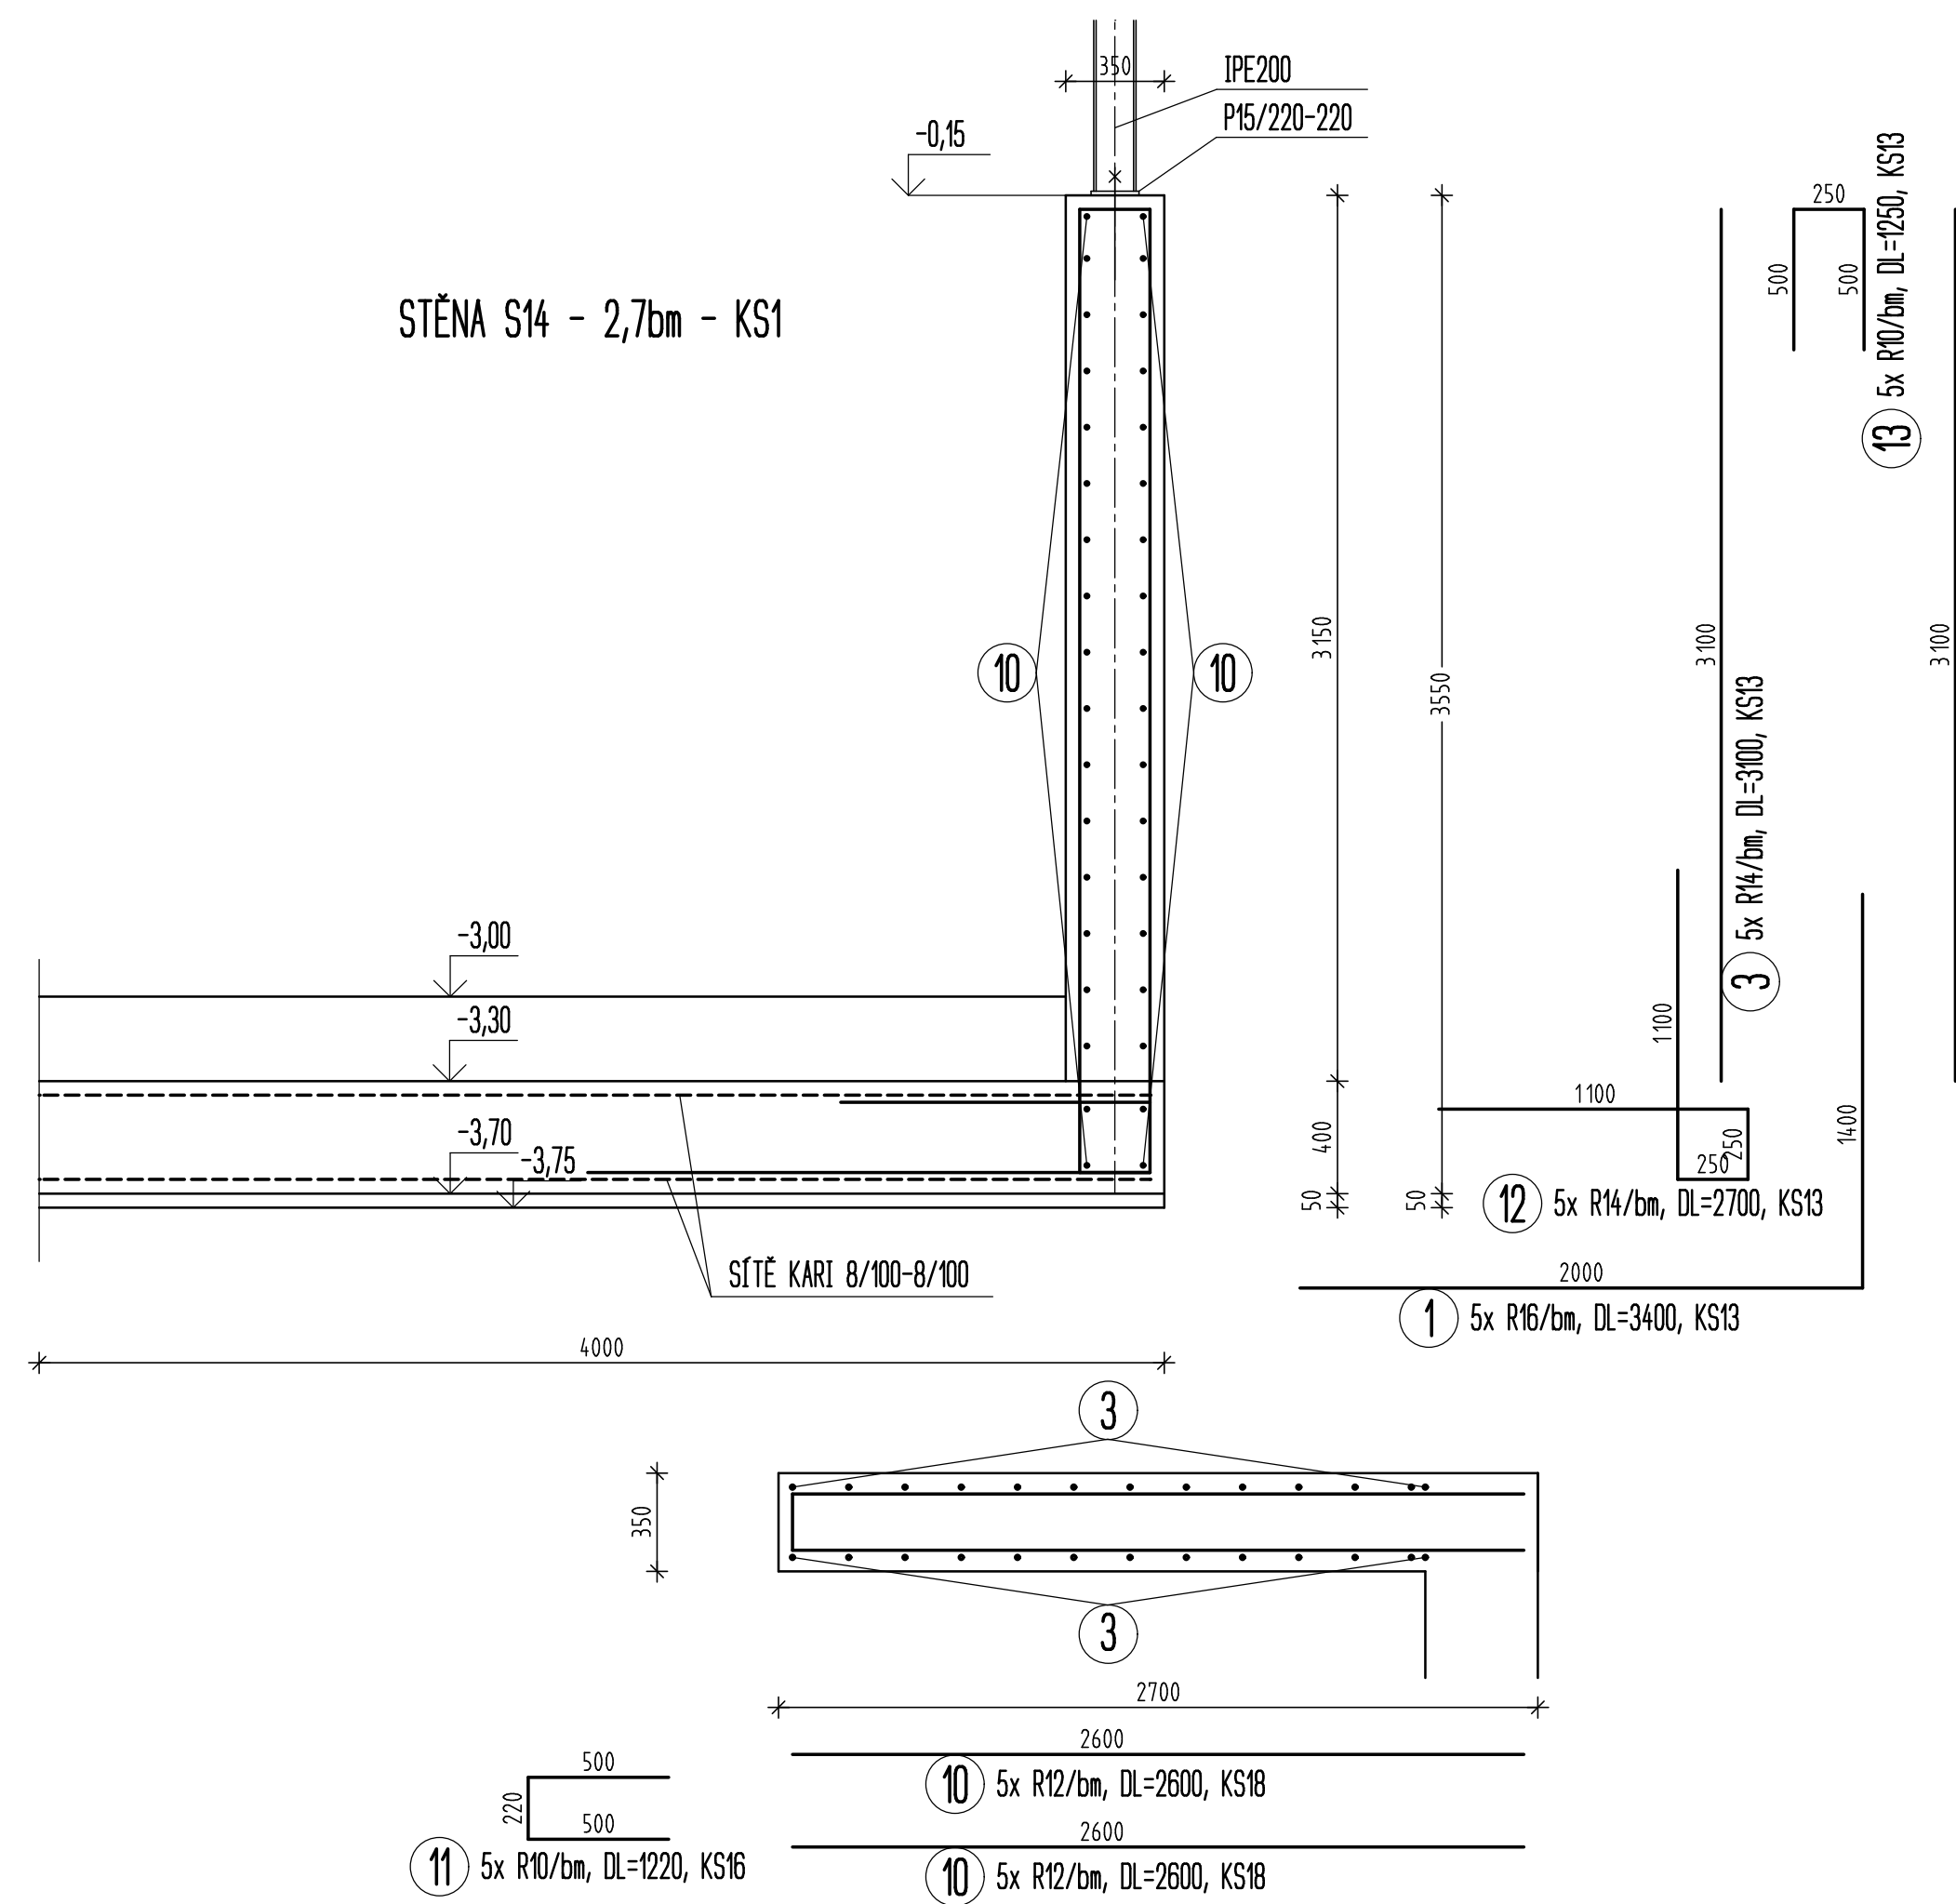
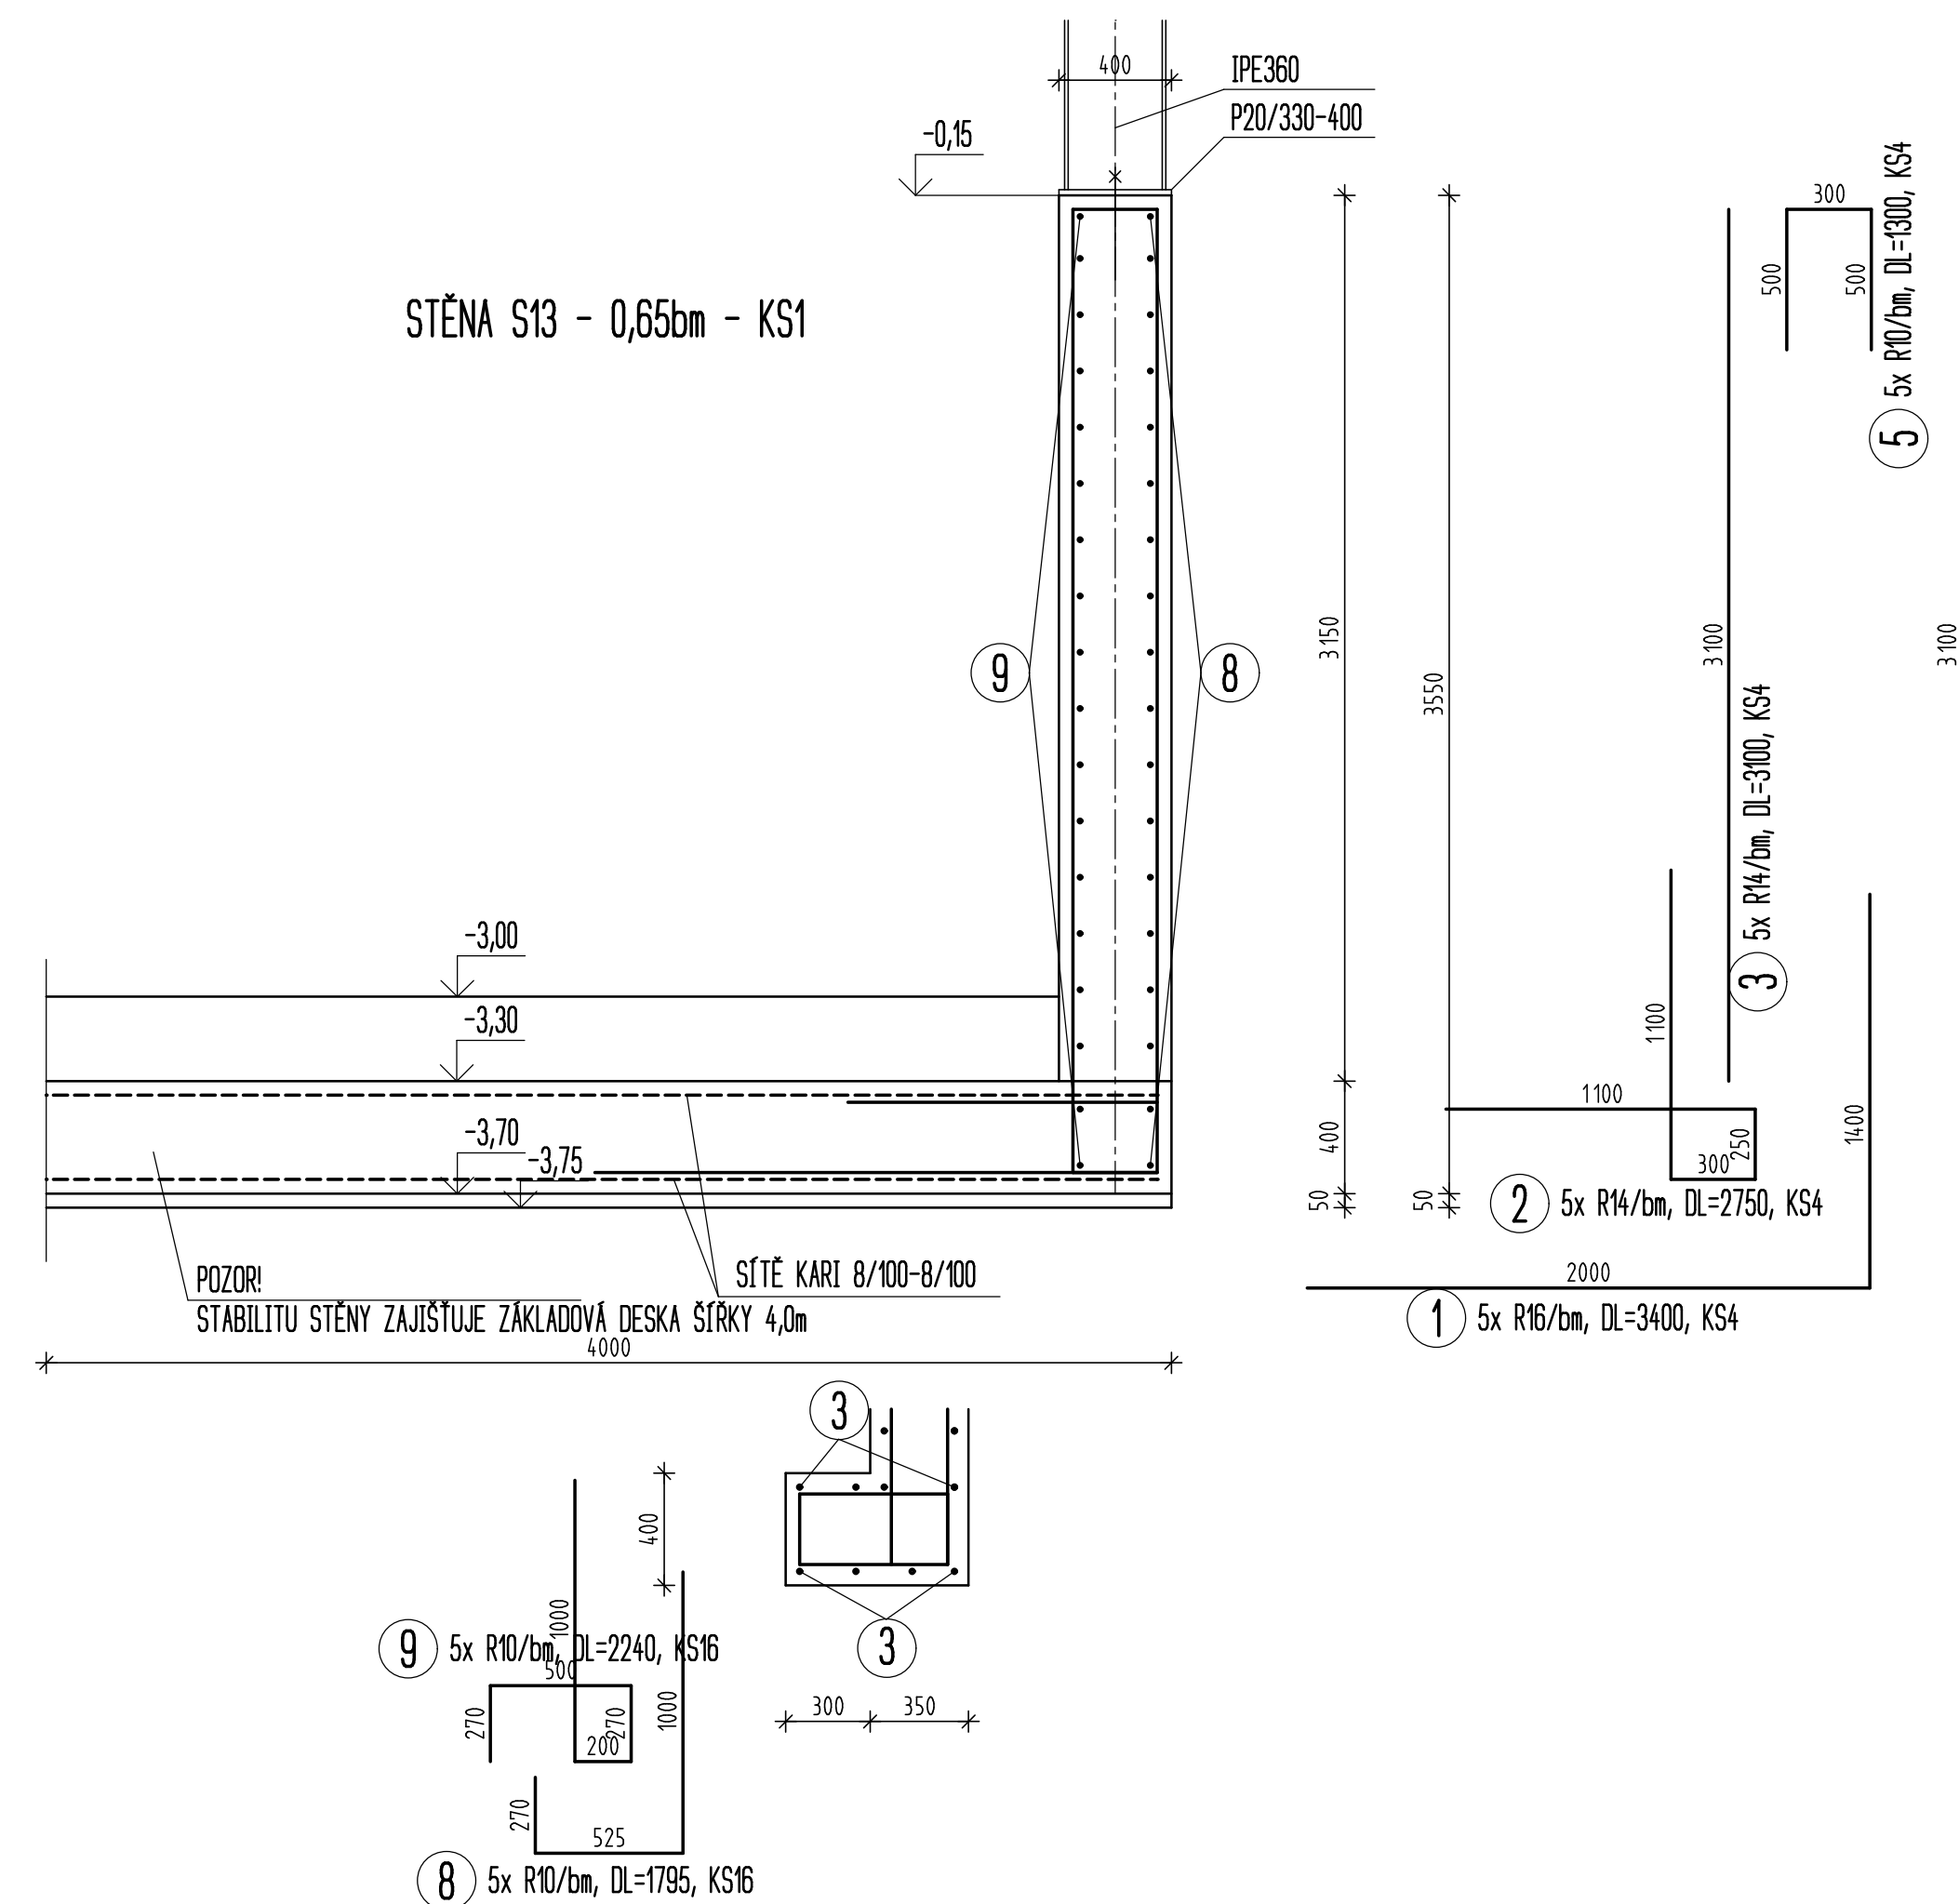
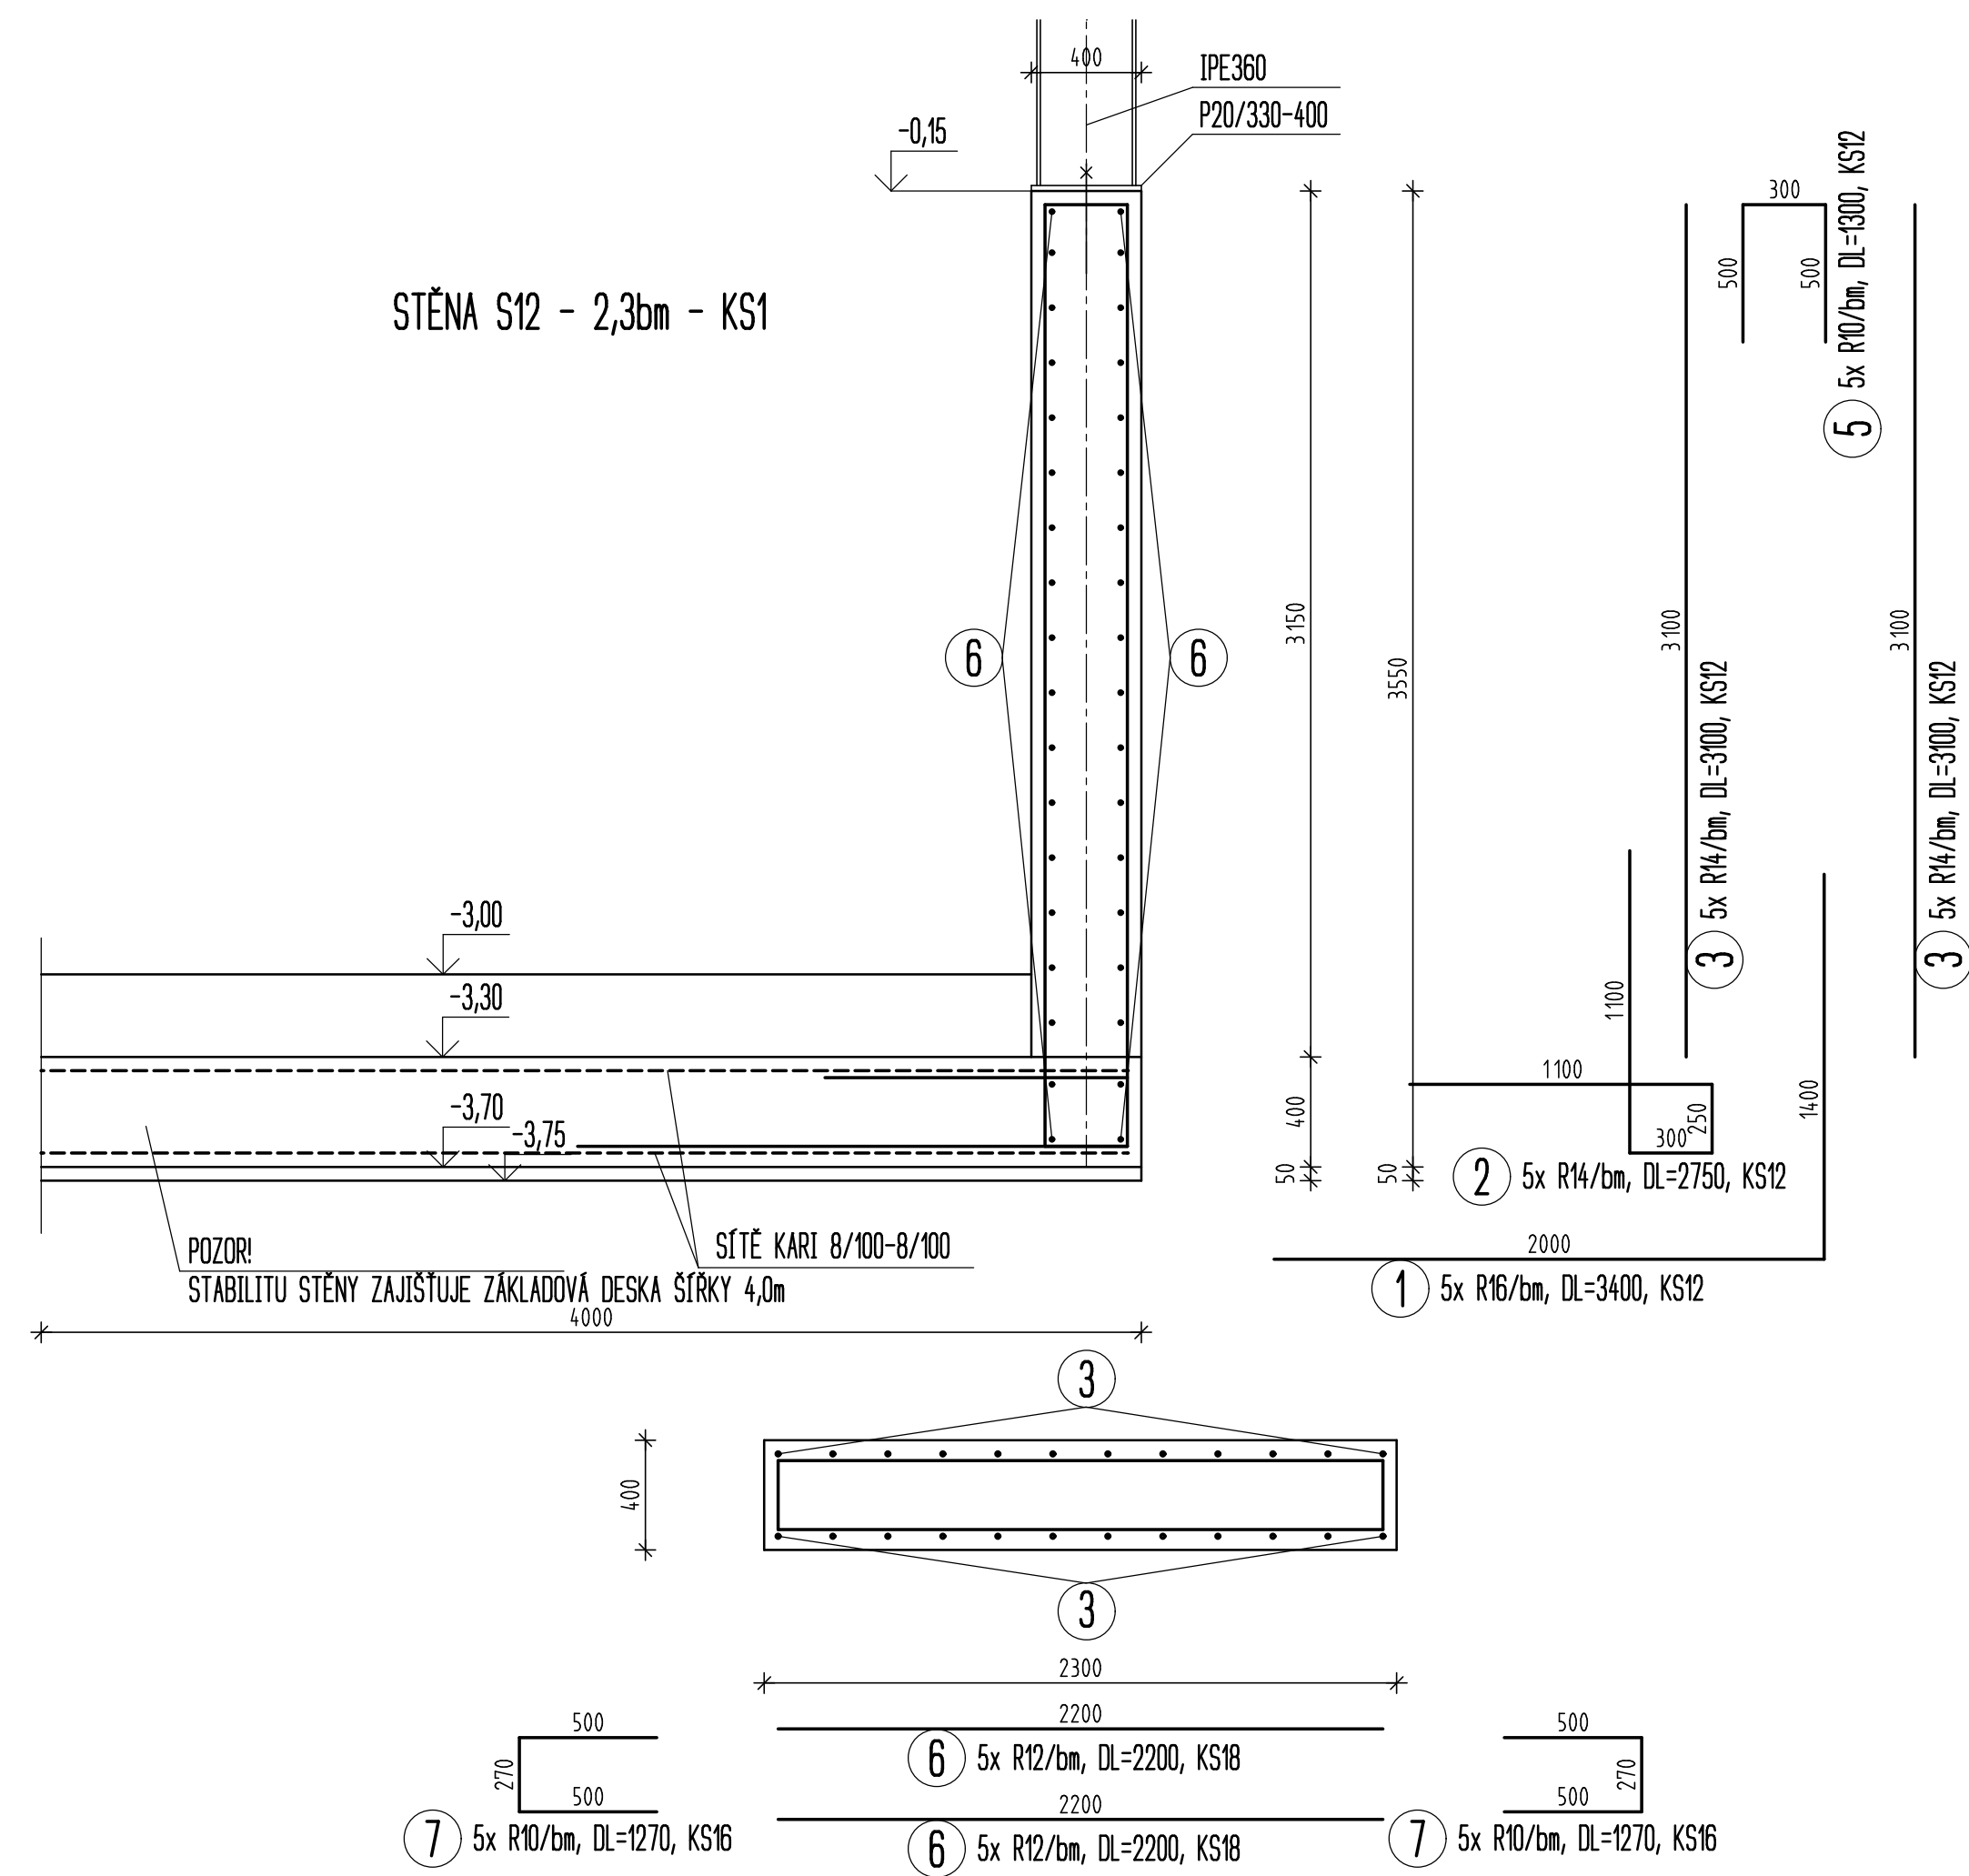


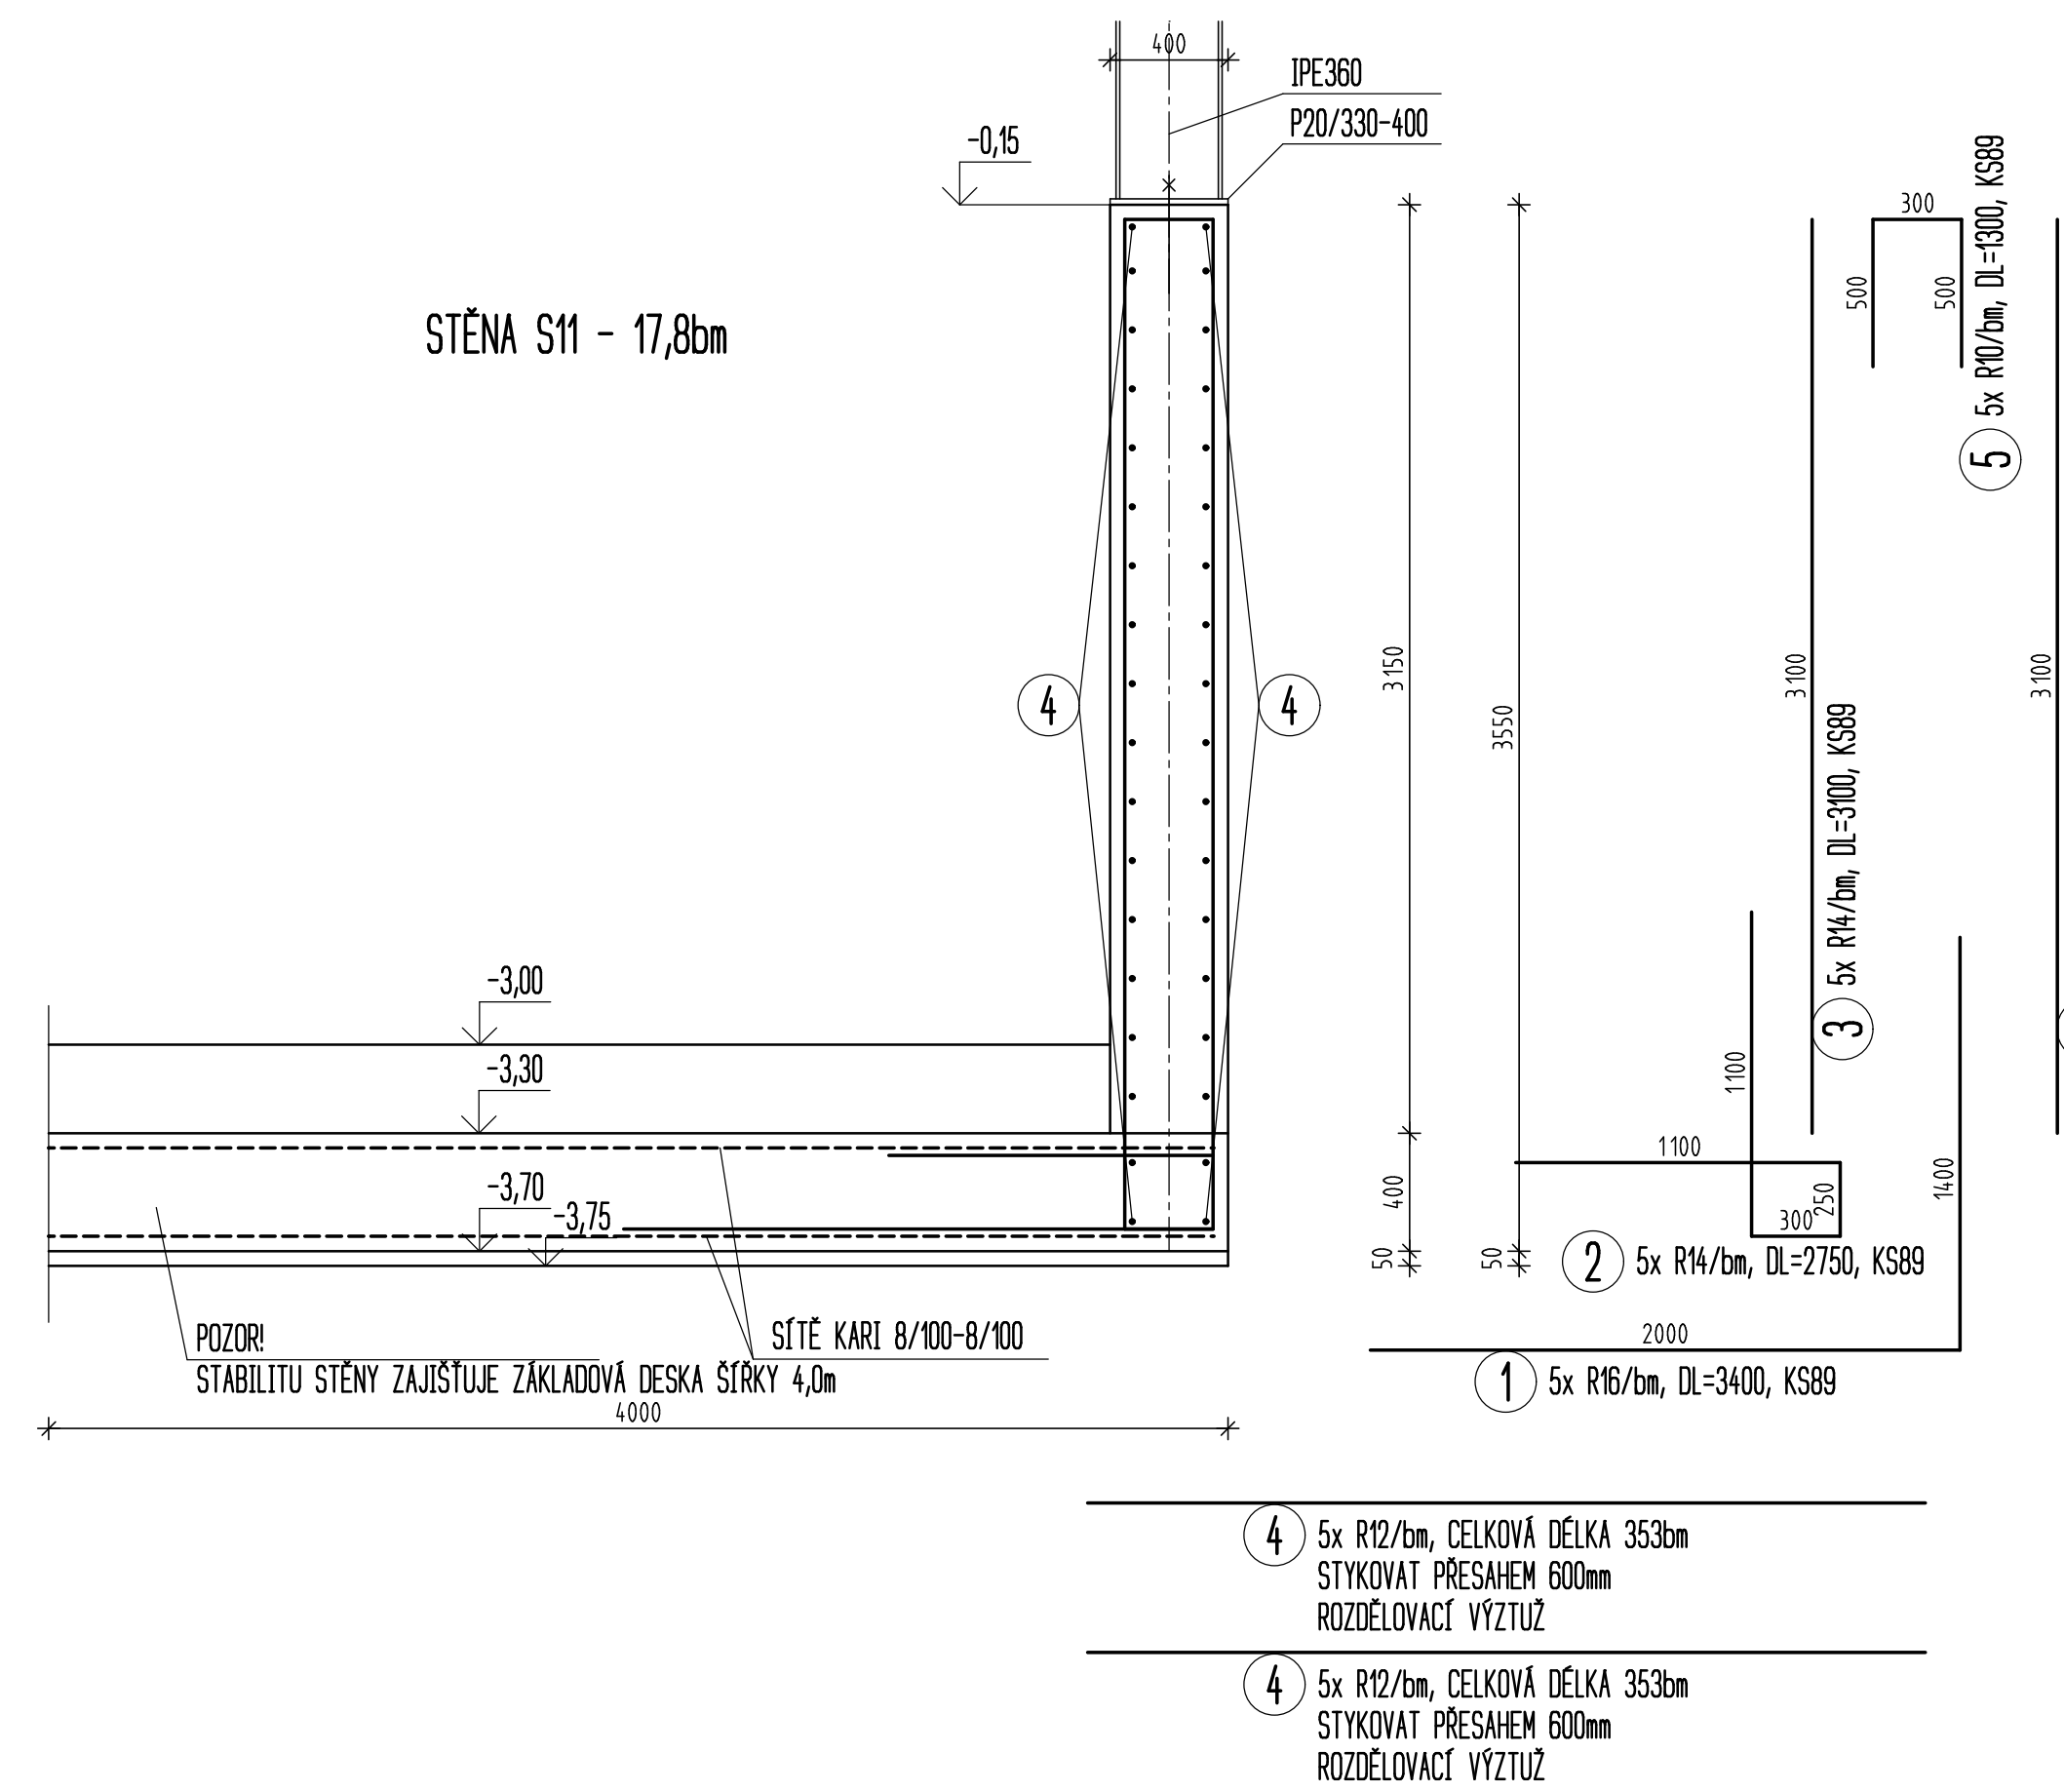


BETON C20/25
VÝZTUŽ B500
KRYTÍ 50mm

POZNÁMKA:
PRED ZAHÁJENÍM PRÁCI OVÉRIŤ SKUTEČNÉ ROZMERY S PROJEKTOVOU DOKUMENTACIĄ.

012. STAVEBNÉ KONSTRUKČNÍ ŘEŠENÍ		Ing. Petr Jost Gočárova 504 500 02, Hradec Králové t. 511 87 585	
generální projektant	Ing. A. Rada	datum 17.11.2023 náčrtek 125 střípek DPS výkres číslo 012.01.07 kopie číslo	
zodpovědný proj. částí	Ing. P. Jost		
výpracoval	Ing. P. Jost		
