
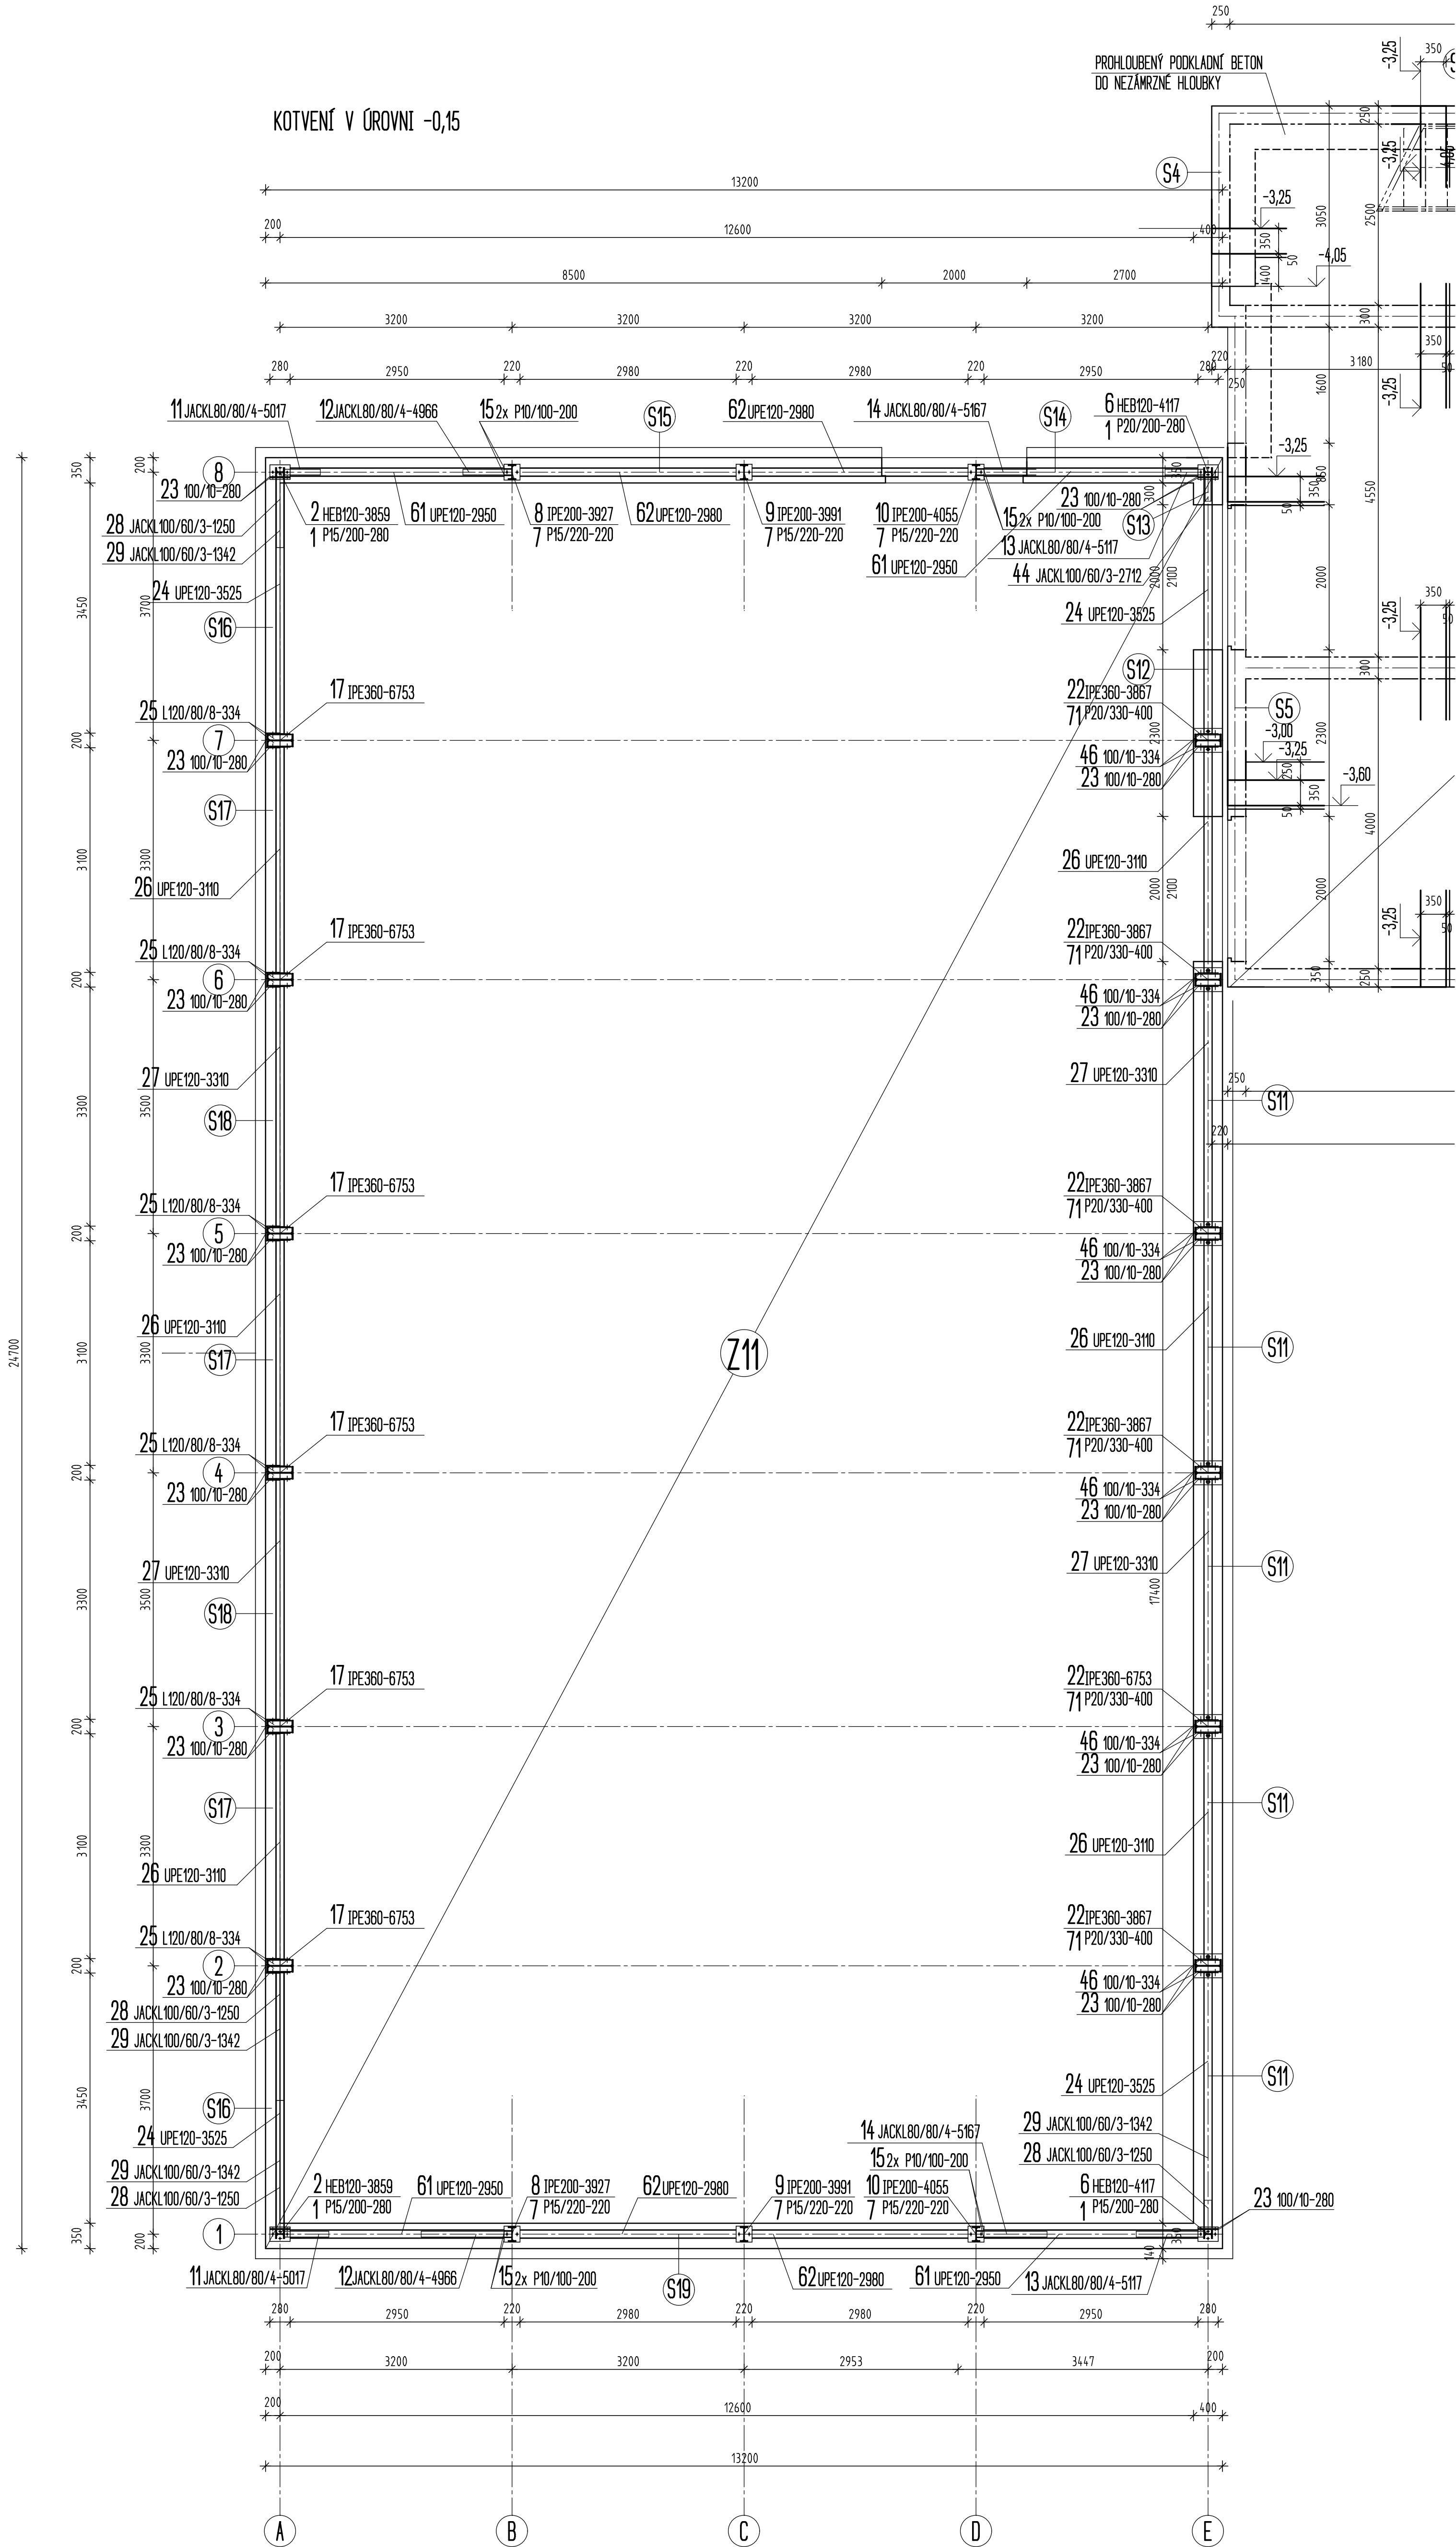


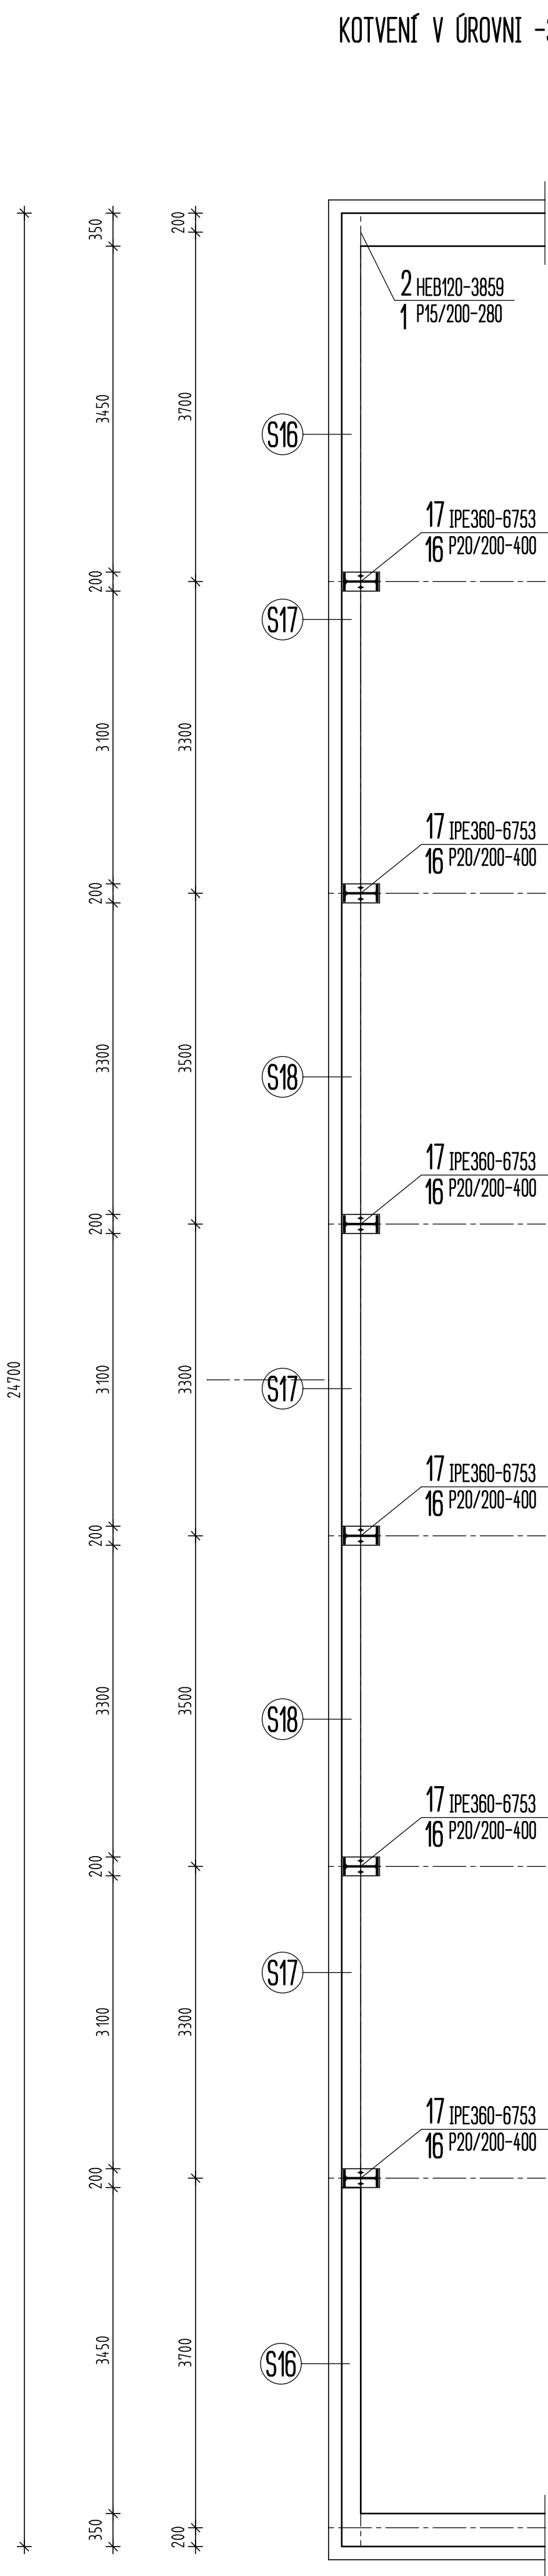

LEGENDA

- Z** MONOLITICKÁ ŽELEZOBETONOVÁ ZÁKLADOVÁ DESKA TL400mm
BETON C20/25, VÝZTUŽ DLE SAMOSTATNĚHO VÝKRESU
- S** MONOLITICKÁ ŽELEZOBETONOVÁ STĚNA TL400mm
BETON C20/25, VÝZTUŽ DLE SAMOSTATNĚHO VÝKRESU
- T** MONOLITICKÁ ŽELEZOBETONOVÝ TRÁM TL250mm
BETON C20/25, VÝZTUŽ DLE SAMOSTATNĚHO VÝKRESU

POZNÁMKA:
PŘED ZAHLÁŠENÍM PRÁCE OVRATIT SKUTEČNÉ ROZMĚRY S PROJEKTOVOU DOKUMENTACÍ

D.12. STAVEBNĚ KONSTRUKČNÍ ŘEŠENÍ			
generální projektant	ing. A. Rada	Ing. Petr Jošt	
zodpovědný proj. částí	ing. P. Jošt	Gočárovova 504	
vypracoval	ing. P. Jošt	500 02, Hradec Králové 2	
investor	Obec Tuklaty, Na Valech 19, 250 82, Tuklaty		ičo 611 87 569
název akce	ZÁKLADNÍ ŠKOLA TUKLATY PŘÍSTAVBA TELOCVIČNY A UČEBEN		datum 11/2023
výkres	OBJEKT TELOCVIČNY OCELOVÁ KONSTRUKCE - KOTVENÍ	měřítka	1:50
		stupeň	DPS
		výkres číslo	kopie číslo
		D.12.b/18	