


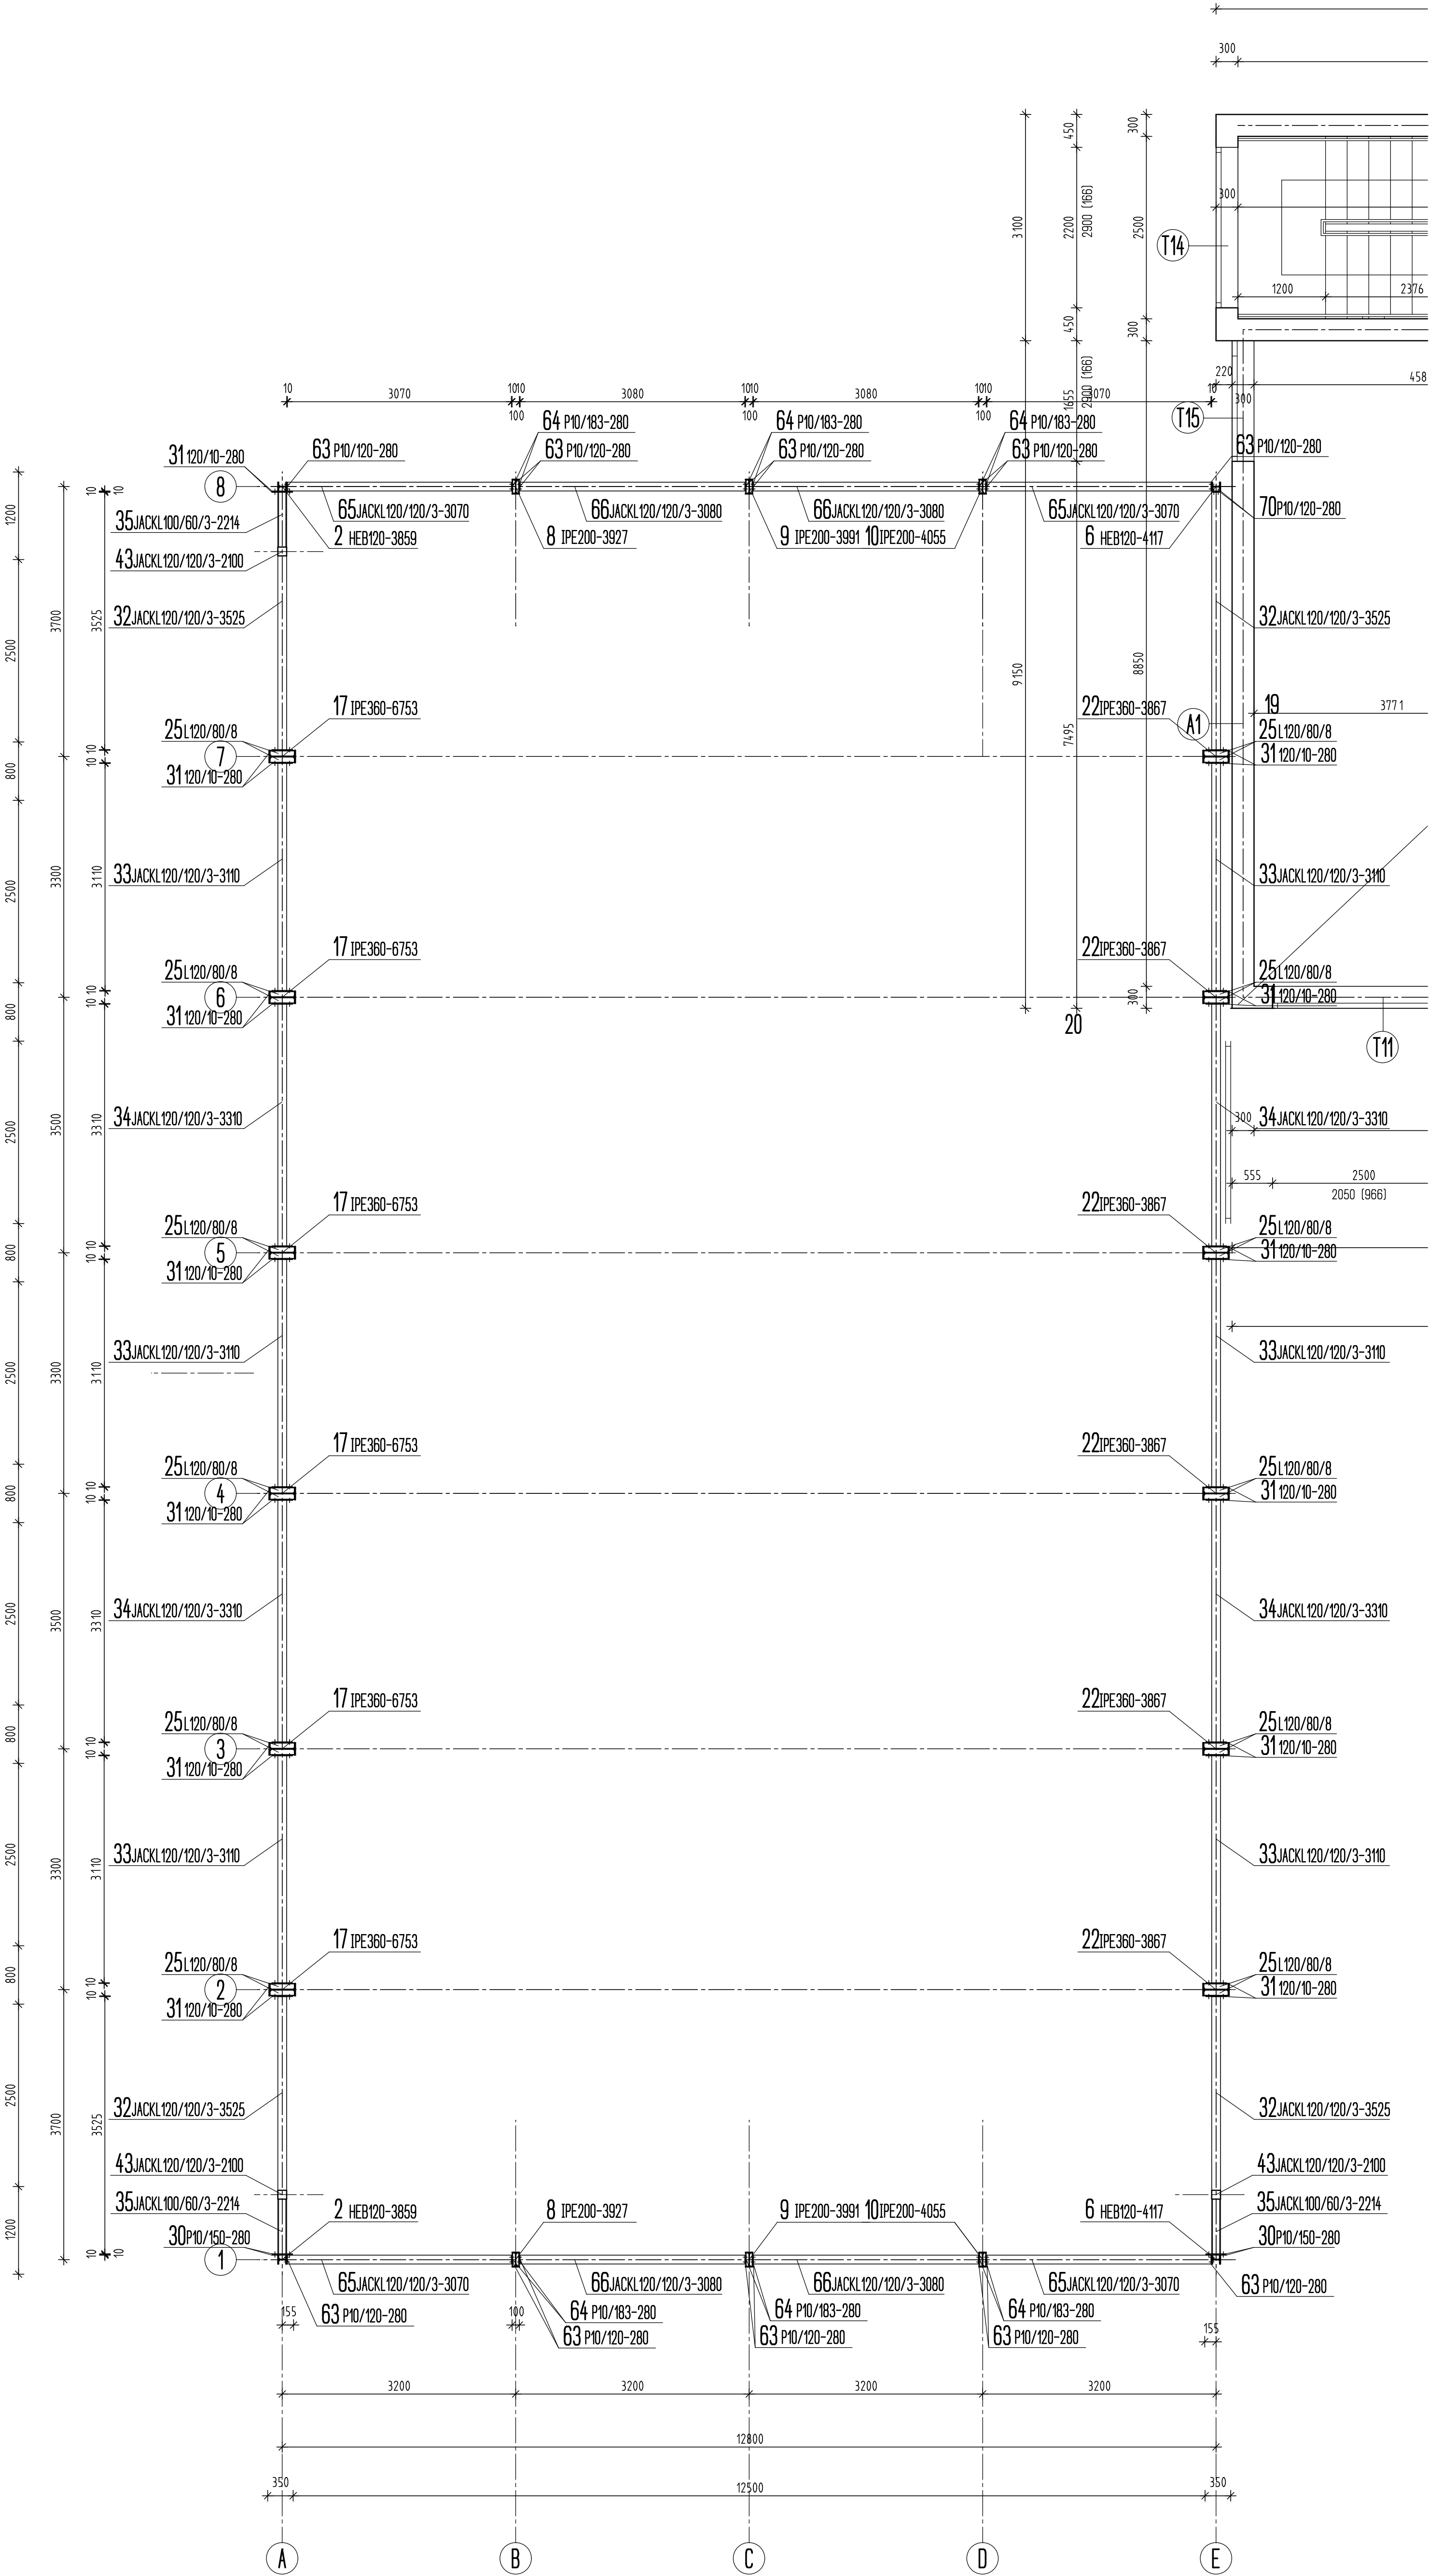

POZNÁMKA:
PŘED ZAHÁJENÍM PRACÍ OVĚŘIT SKUTEČNÉ ROZMĚRY S PROJEKTOVOU DOKUMENTACÍ

D.12. STAVEBNĚ KONSTRUKČNÍ ŘEŠENÍ

generální projektant	ing. A. Rada	Ing. Petr Jošt Gočárova 504 500 02, Hradec Králové 2 ičo 611 87 569		
zodpovědný proj. části	ing. P. Jošt			
vypracoval	ing. P. Jošt			
investor	Obec Tuklaty, Na Valech 19, 250 82, Tuklaty			
název akce	ZÁKLADNÍ ŠKOLA TUKLATY PŘÍSTAVBA TĚLOCVIČNY A UČEBEN		datum	11/2023
			měřítko	1:50
			stupeň	DPS
výkres	OBJEKT TĚLOCVIČNY OCELOVÁ KONSTRUKCE - PŮDORYS		výkres číslo 0.12.b)19	kopie číslo