


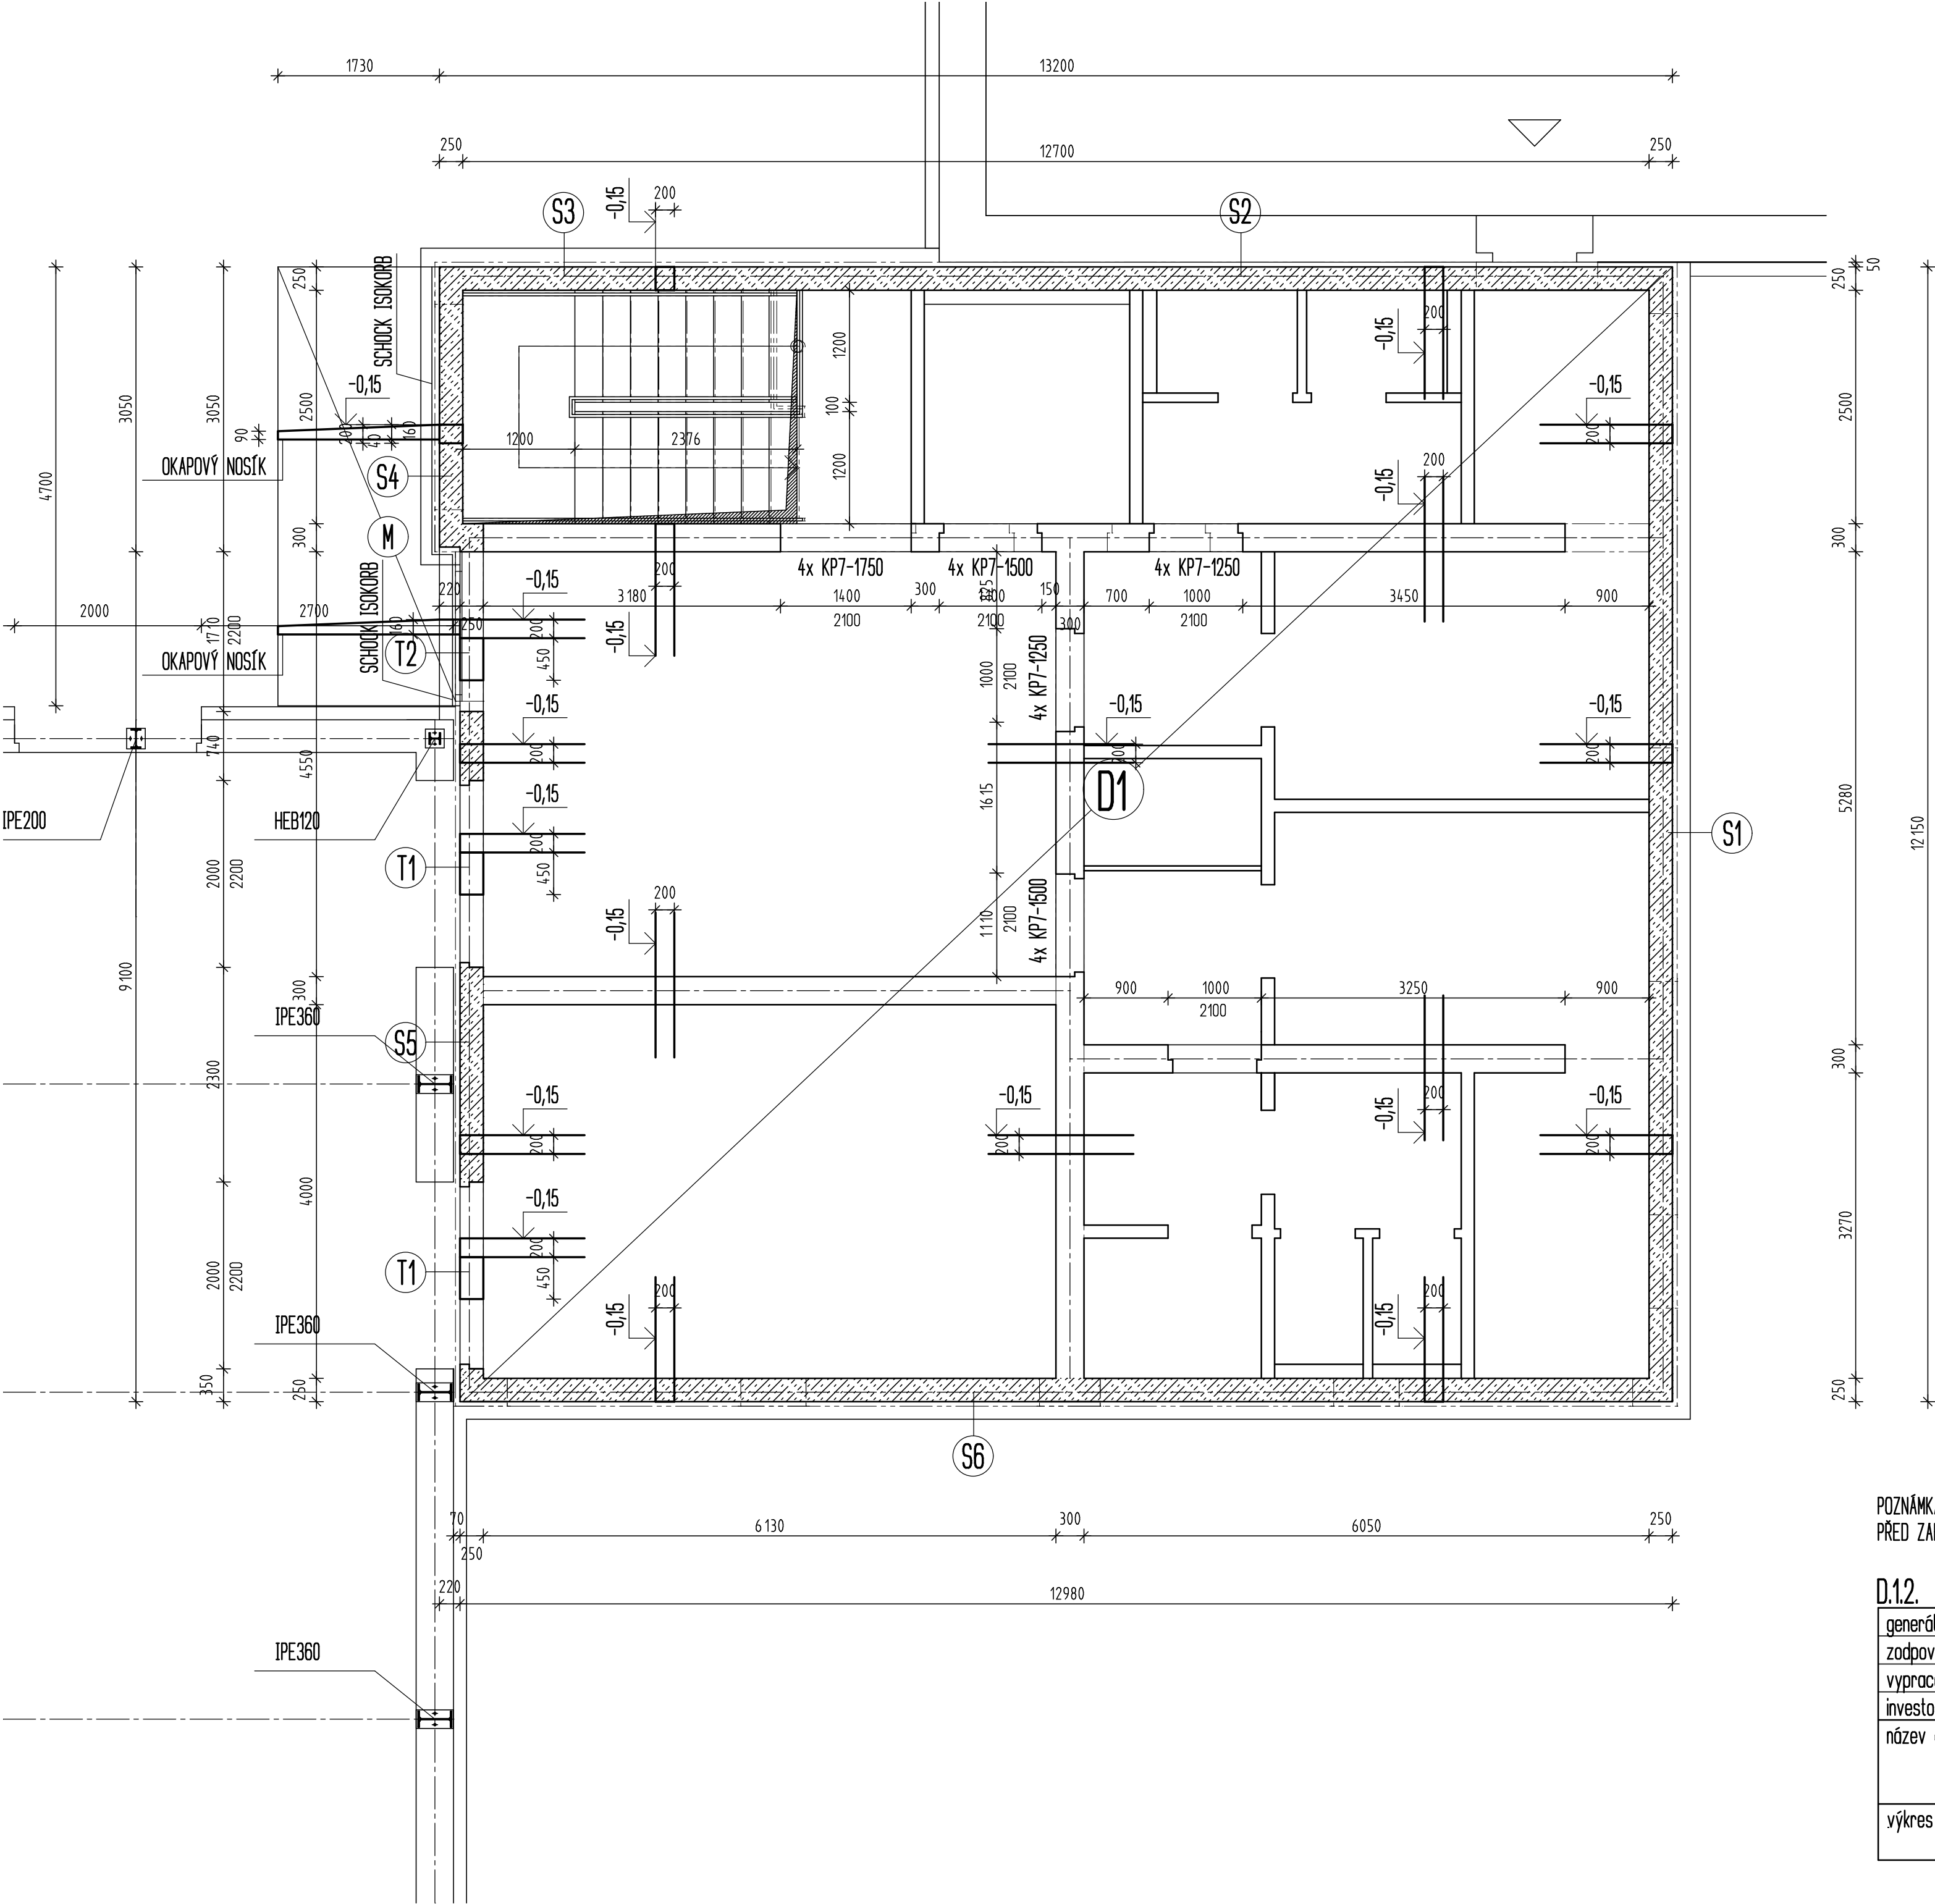

LEGENDA

- D** MONOLITICKÁ ŽELEZOBETONOVÁ STROPNÍ DESKA TL.200mm
BETON C20/25, VÝZTUŽ DLE SAMOSTATNÉHO VÝKRESU
- S** MONOLITICKÁ ŽELEZOBETONOVÁ STĚNA TL.250mm
BETON C20/25, VÝZTUŽ DLE SAMOSTATNÉHO VÝKRESU
- T** MONOLITICKÝ ŽELEZOBETONOVÝ TRÁM TL.250mm
BETON C20/25, VÝZTUŽ DLE SAMOSTATNÉHO VÝKRESU
- M** MONOLITICKÁ ŽELEZOBETONOVÁ MARKÝZA
BETON C30/37, VÝZTUŽ DLE SAMOSTATNÉHO VÝKRESU
POHLEDOVÝ VODOSTAVEBNÝ BETON
KOTVENO K ŽB KCI OBJEKTU PŘES PRVKY SCHOCK ISOKORB

POZNÁMKA:
PŘED ZAHÁJENÍM PRACÍ OVĚRIT SKUTEČNÉ ROZMĚRY S PROJEKTOVOU DOKUMENTACÍ

D.12. STAVEBNĚ KONSTRUKČNÍ ŘEŠENÍ

generální projektant	ing. A. Řada		Ing. Petr Jošt Gočárová 504 500 02, Hradec Králové 2 ičo 611 87 569	
zodpovědný proj. části	ing. P. Jošt			
vypracoval	ing. P. Jošt			
investor	Obec Tuklaty, Na Valech 19, 250 82, Tuklaty			
název akce	ZÁKLADNÍ ŠKOLA TUKLATY PŘÍSTAVBA TELOCVICHY A UČEBEN		datum	11/2023
			měřítko	1:50
			stupeň	DPS
výkres	OBJEKT UČEBEN 1.PP		výkres číslo D.1.2.b)2	kopie číslo