


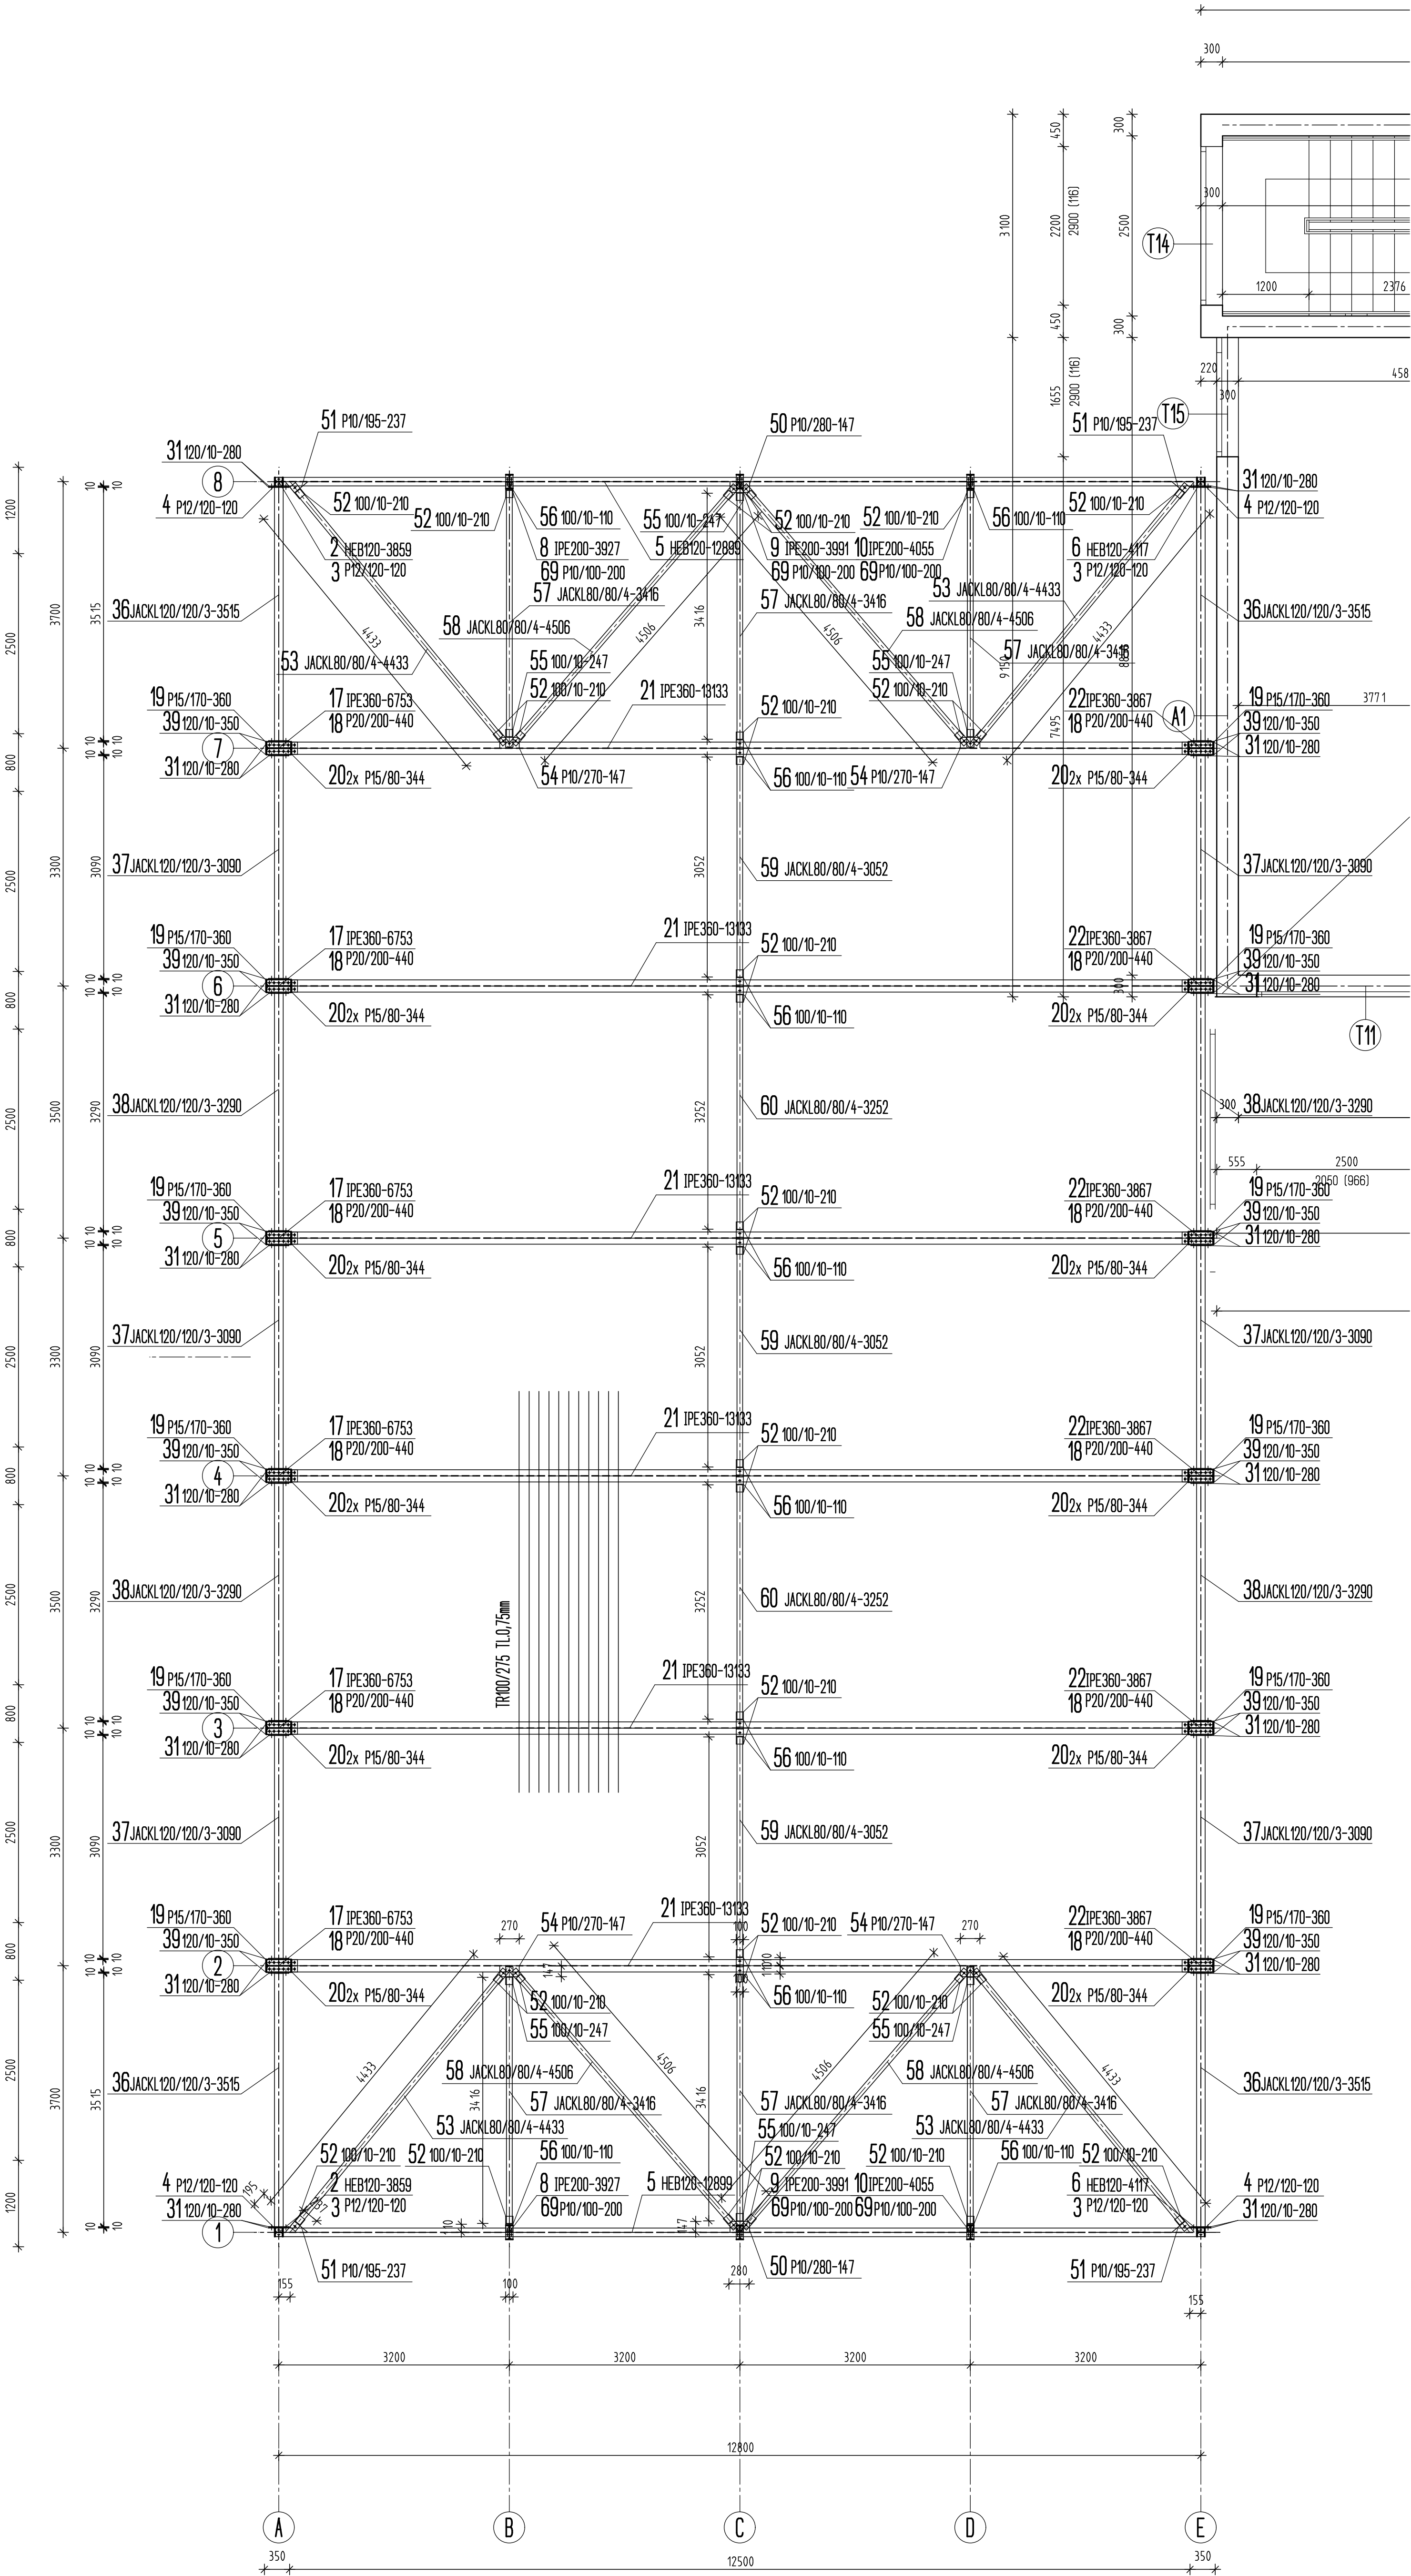

POZNÁMKA:
PŘED ZAHÁJENÍM PRACÍ OVRIT SKUTEČNÉ ROZMĚRY S PROJEKTOVOU DOKUMENTACÍ

D.12. STAVEBNĚ KONSTRUKČNÍ ŘEŠENÍ

generální projektant	ing. A. Rada	Ing. Petr Jošt Gočárovova 504 500 02, Hradec Králové 2 ičo 611 87 569	
zodpovědný proj. části	ing. P. Jošt		
vypracoval	ing. P. Jošt		
investor	Obec Tuklaty, Na Valech 19, 250 82, Tuklaty		
název akce	ZÁKLADNÍ ŠKOLA TUKLATY PŘÍSTAVBA TĚLOCVIČNY A UČEBEN		
výkres	OBJEKT TĚLOCVIČNY OCELOVÁ KONSTRUKCE - STŘECHA	datum	11/2023
		měřítko	1:50
		stupeň	DPS
		výkres číslo	kopie číslo
		D.12.b)20	