


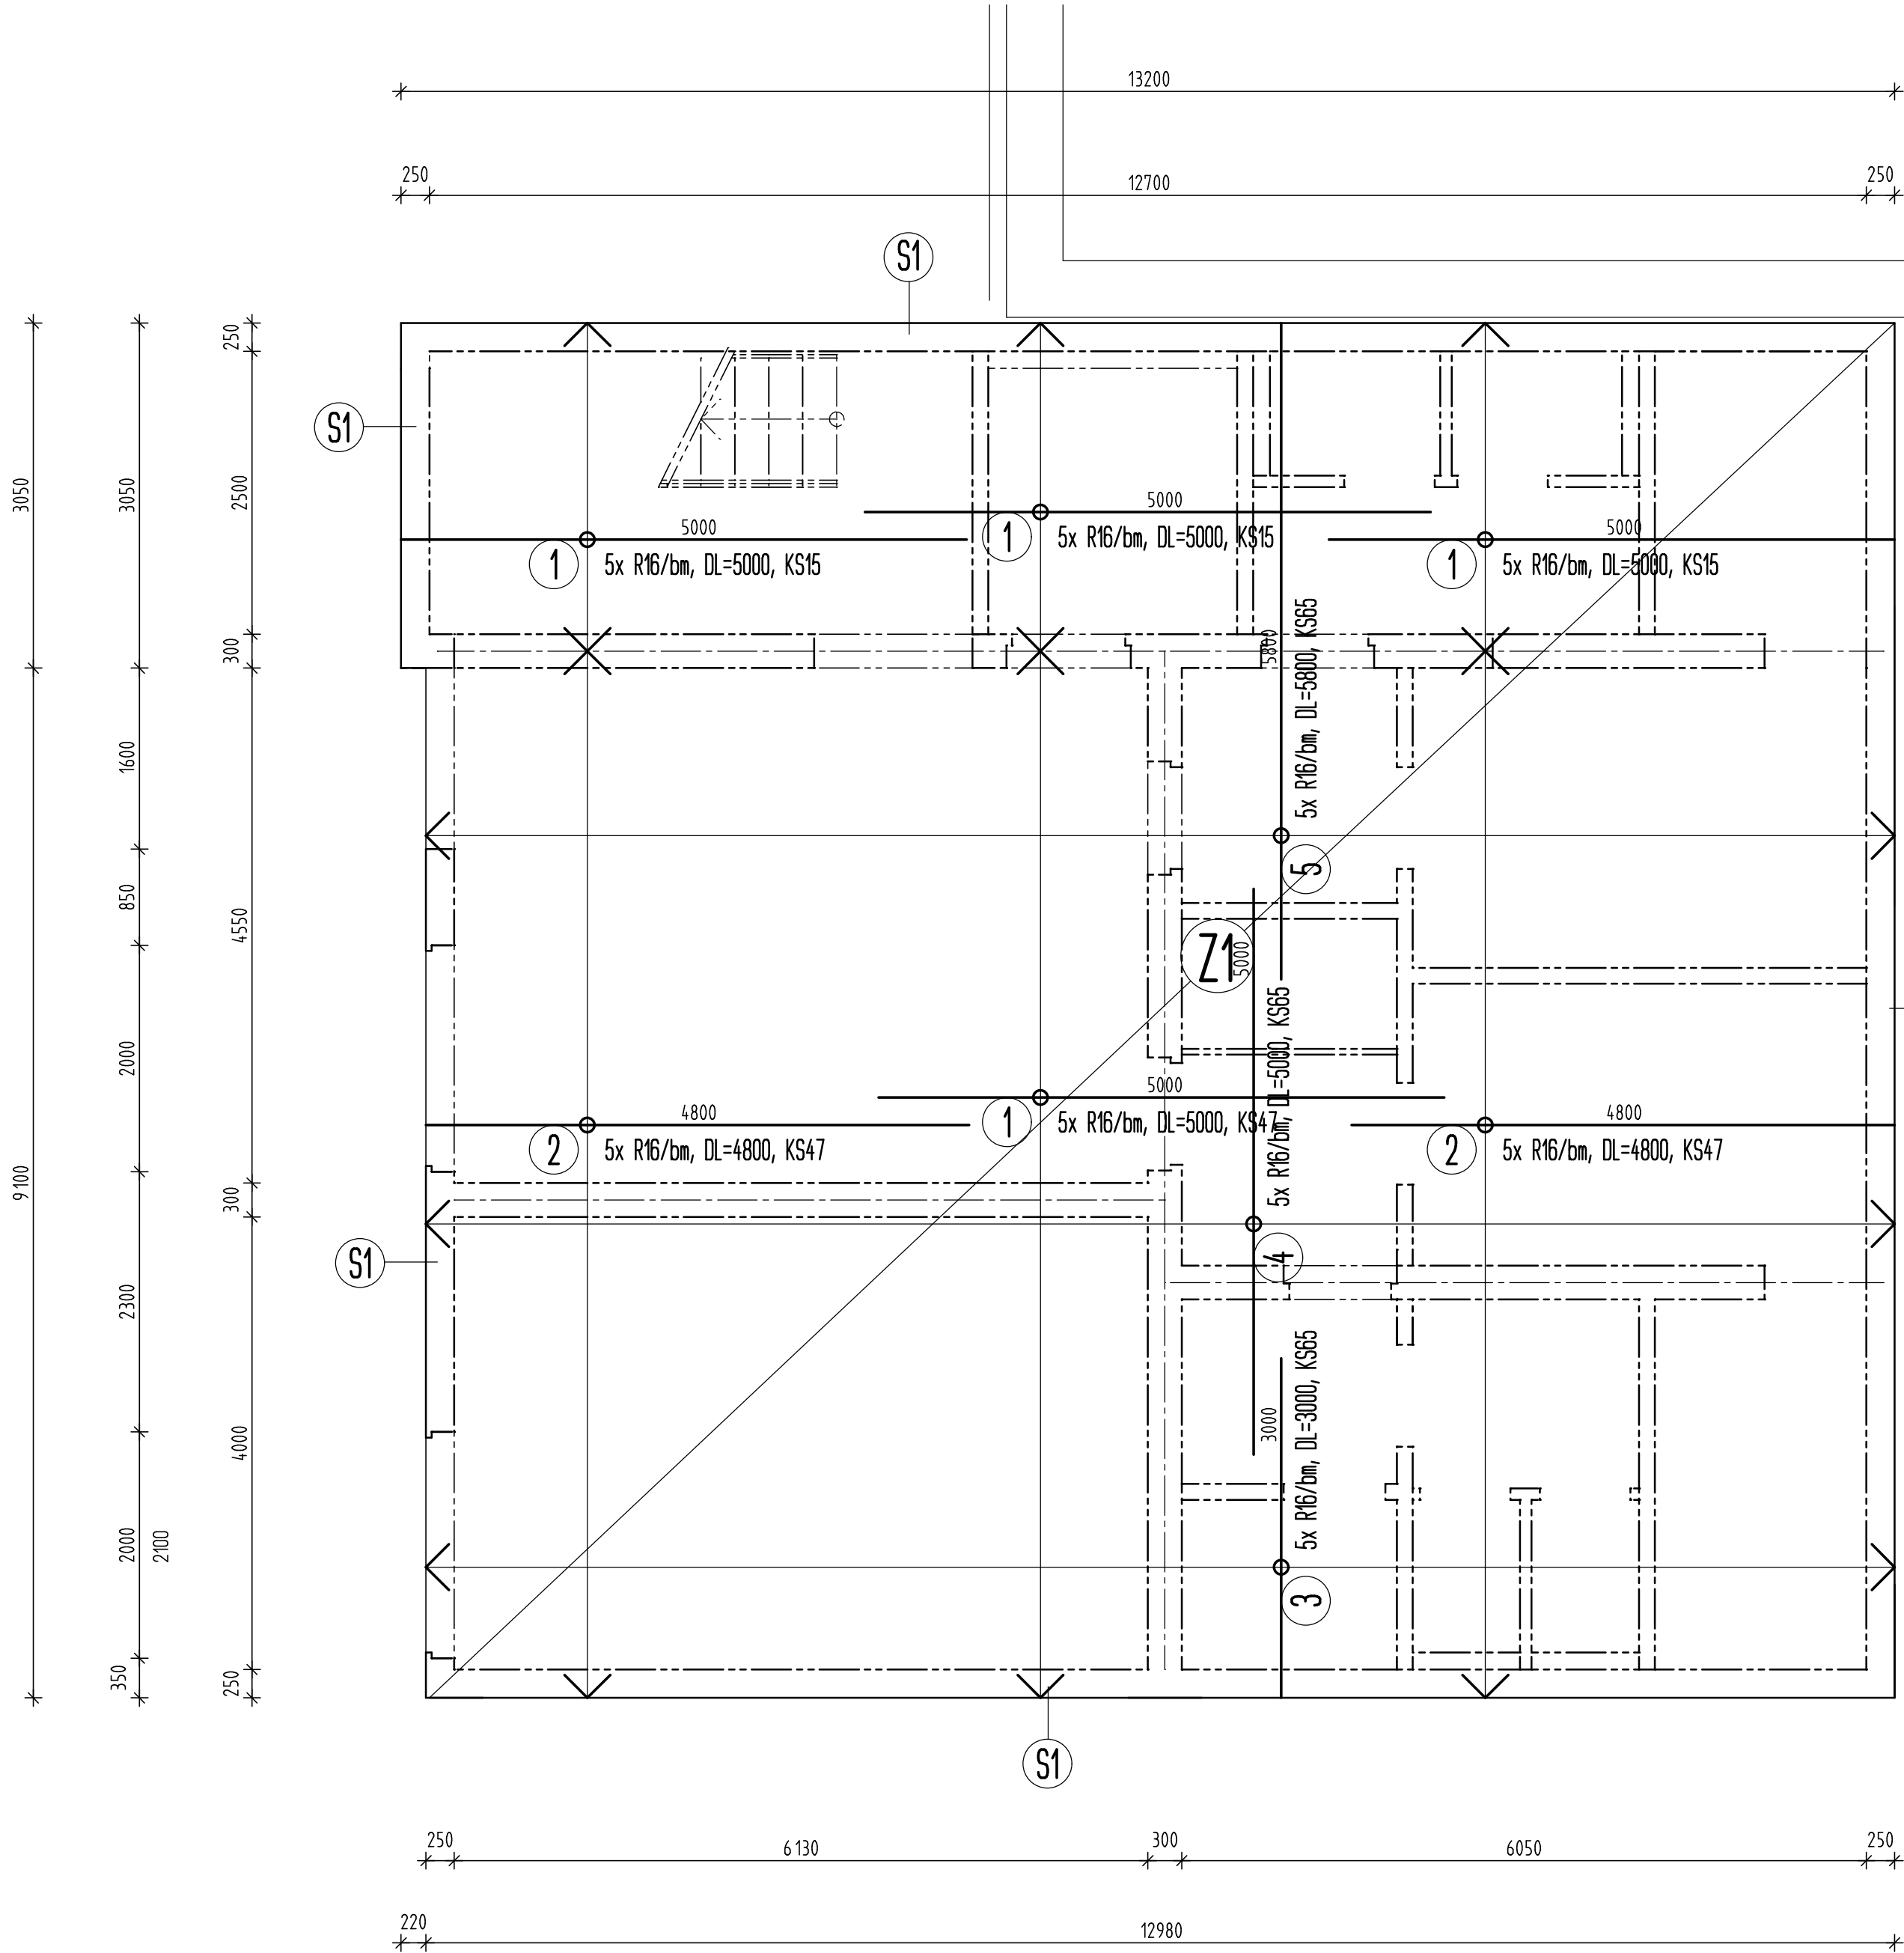

### LEGENDA

- Z** MONOLITICKÁ ŽELEZOBETONOVÁ ZÁKLADOVÁ DESKA TL.300mm  
BETON C20/25, VÝZTUŽ DLE SAMOSTATNÉHO VÝKRESU
- S** MONOLITICKÁ ŽELEZOBETONOVÁ STĚNA TL.250mm  
BETON C20/25, VÝZTUŽ DLE SAMOSTATNÉHO VÝKRESU  
VÝZTUŽ ZASAHUJÍCÍ DO STĚN OSADIT PŘED BETONÁŽÍ DESKY Z1
- T** MONOLITICKÝ ŽELEZOBETONOVÝ TRÁM TL.250mm  
BETON C20/25, VÝZTUŽ DLE SAMOSTATNÉHO VÝKRESU

### VÝKAZ VÝZTUŽE

| POL                       | PROFIL | DĚLKA | KS | DĚLKA DLE PROFILU |        |
|---------------------------|--------|-------|----|-------------------|--------|
|                           |        |       |    | R6                | R16    |
| 1                         | R16    | 5000  | 92 |                   | 460,0  |
| 2                         | R16    | 4800  | 94 |                   | 451,2  |
| 3                         | R16    | 3000  | 65 |                   | 195,0  |
| 4                         | R16    | 5000  | 65 |                   | 325,0  |
| 5                         | R16    | 5800  | 65 |                   | 377,0  |
|                           |        |       |    |                   |        |
|                           |        |       |    |                   |        |
|                           |        |       |    |                   |        |
|                           |        |       |    |                   |        |
| DĚLKA DLE PROFILU CELKEM  |        |       |    | bm                | 1808,2 |
| HMOTNOST 1bm              |        |       |    | kg/m              | 1,579  |
| HMOTNOST DLE PROFILU CELK |        |       |    | kg                | 2856   |

BETON C20/25  
VÝZTUŽ B500B  
KRYTÍ 40mm

POZNÁMKA:  
PŘED ZAHÁJENÍM PRACÍ OVĚŘIT SKUTEČNÉ ROZMĚRY S PROJEKTOVOU DOKUMENTACÍ

### D.12. STAVEBNĚ KONSTRUKČNÍ ŘEŠENÍ

|                        |                                                         |  |                                                                              |                          |             |
|------------------------|---------------------------------------------------------|--|------------------------------------------------------------------------------|--------------------------|-------------|
| generální projektant   | ing. P. Řada                                            |  | Ing. Petr Jošt<br>Gočárova 504<br>500 02, Hradec Králové 2<br>ičo 611 87 569 |                          |             |
| zodpovědný proj. části | ing. P. Jošt                                            |  |                                                                              |                          |             |
| vypracoval             | ing. P. Jošt                                            |  |                                                                              |                          |             |
| investor               | Obec Tuklaty, Na Valech 19, 250 82, Tuklaty             |  |                                                                              |                          |             |
| název akce             | ZÁKLADNÍ ŠKOLA TUKLATY<br>PŘÍSTAVBA TĚLOCVIČNY A UČEBEN |  |                                                                              | datum                    | 11/2023     |
|                        |                                                         |  |                                                                              | měřítko                  | 1:50        |
|                        |                                                         |  |                                                                              | stupeň                   | DPS         |
| výkres                 | OBJEKT UČEBEN<br>Z1 - SPODNÍ VÝZTUŽ                     |  |                                                                              | výkres číslo<br>D.12.b)4 | kopie číslo |