


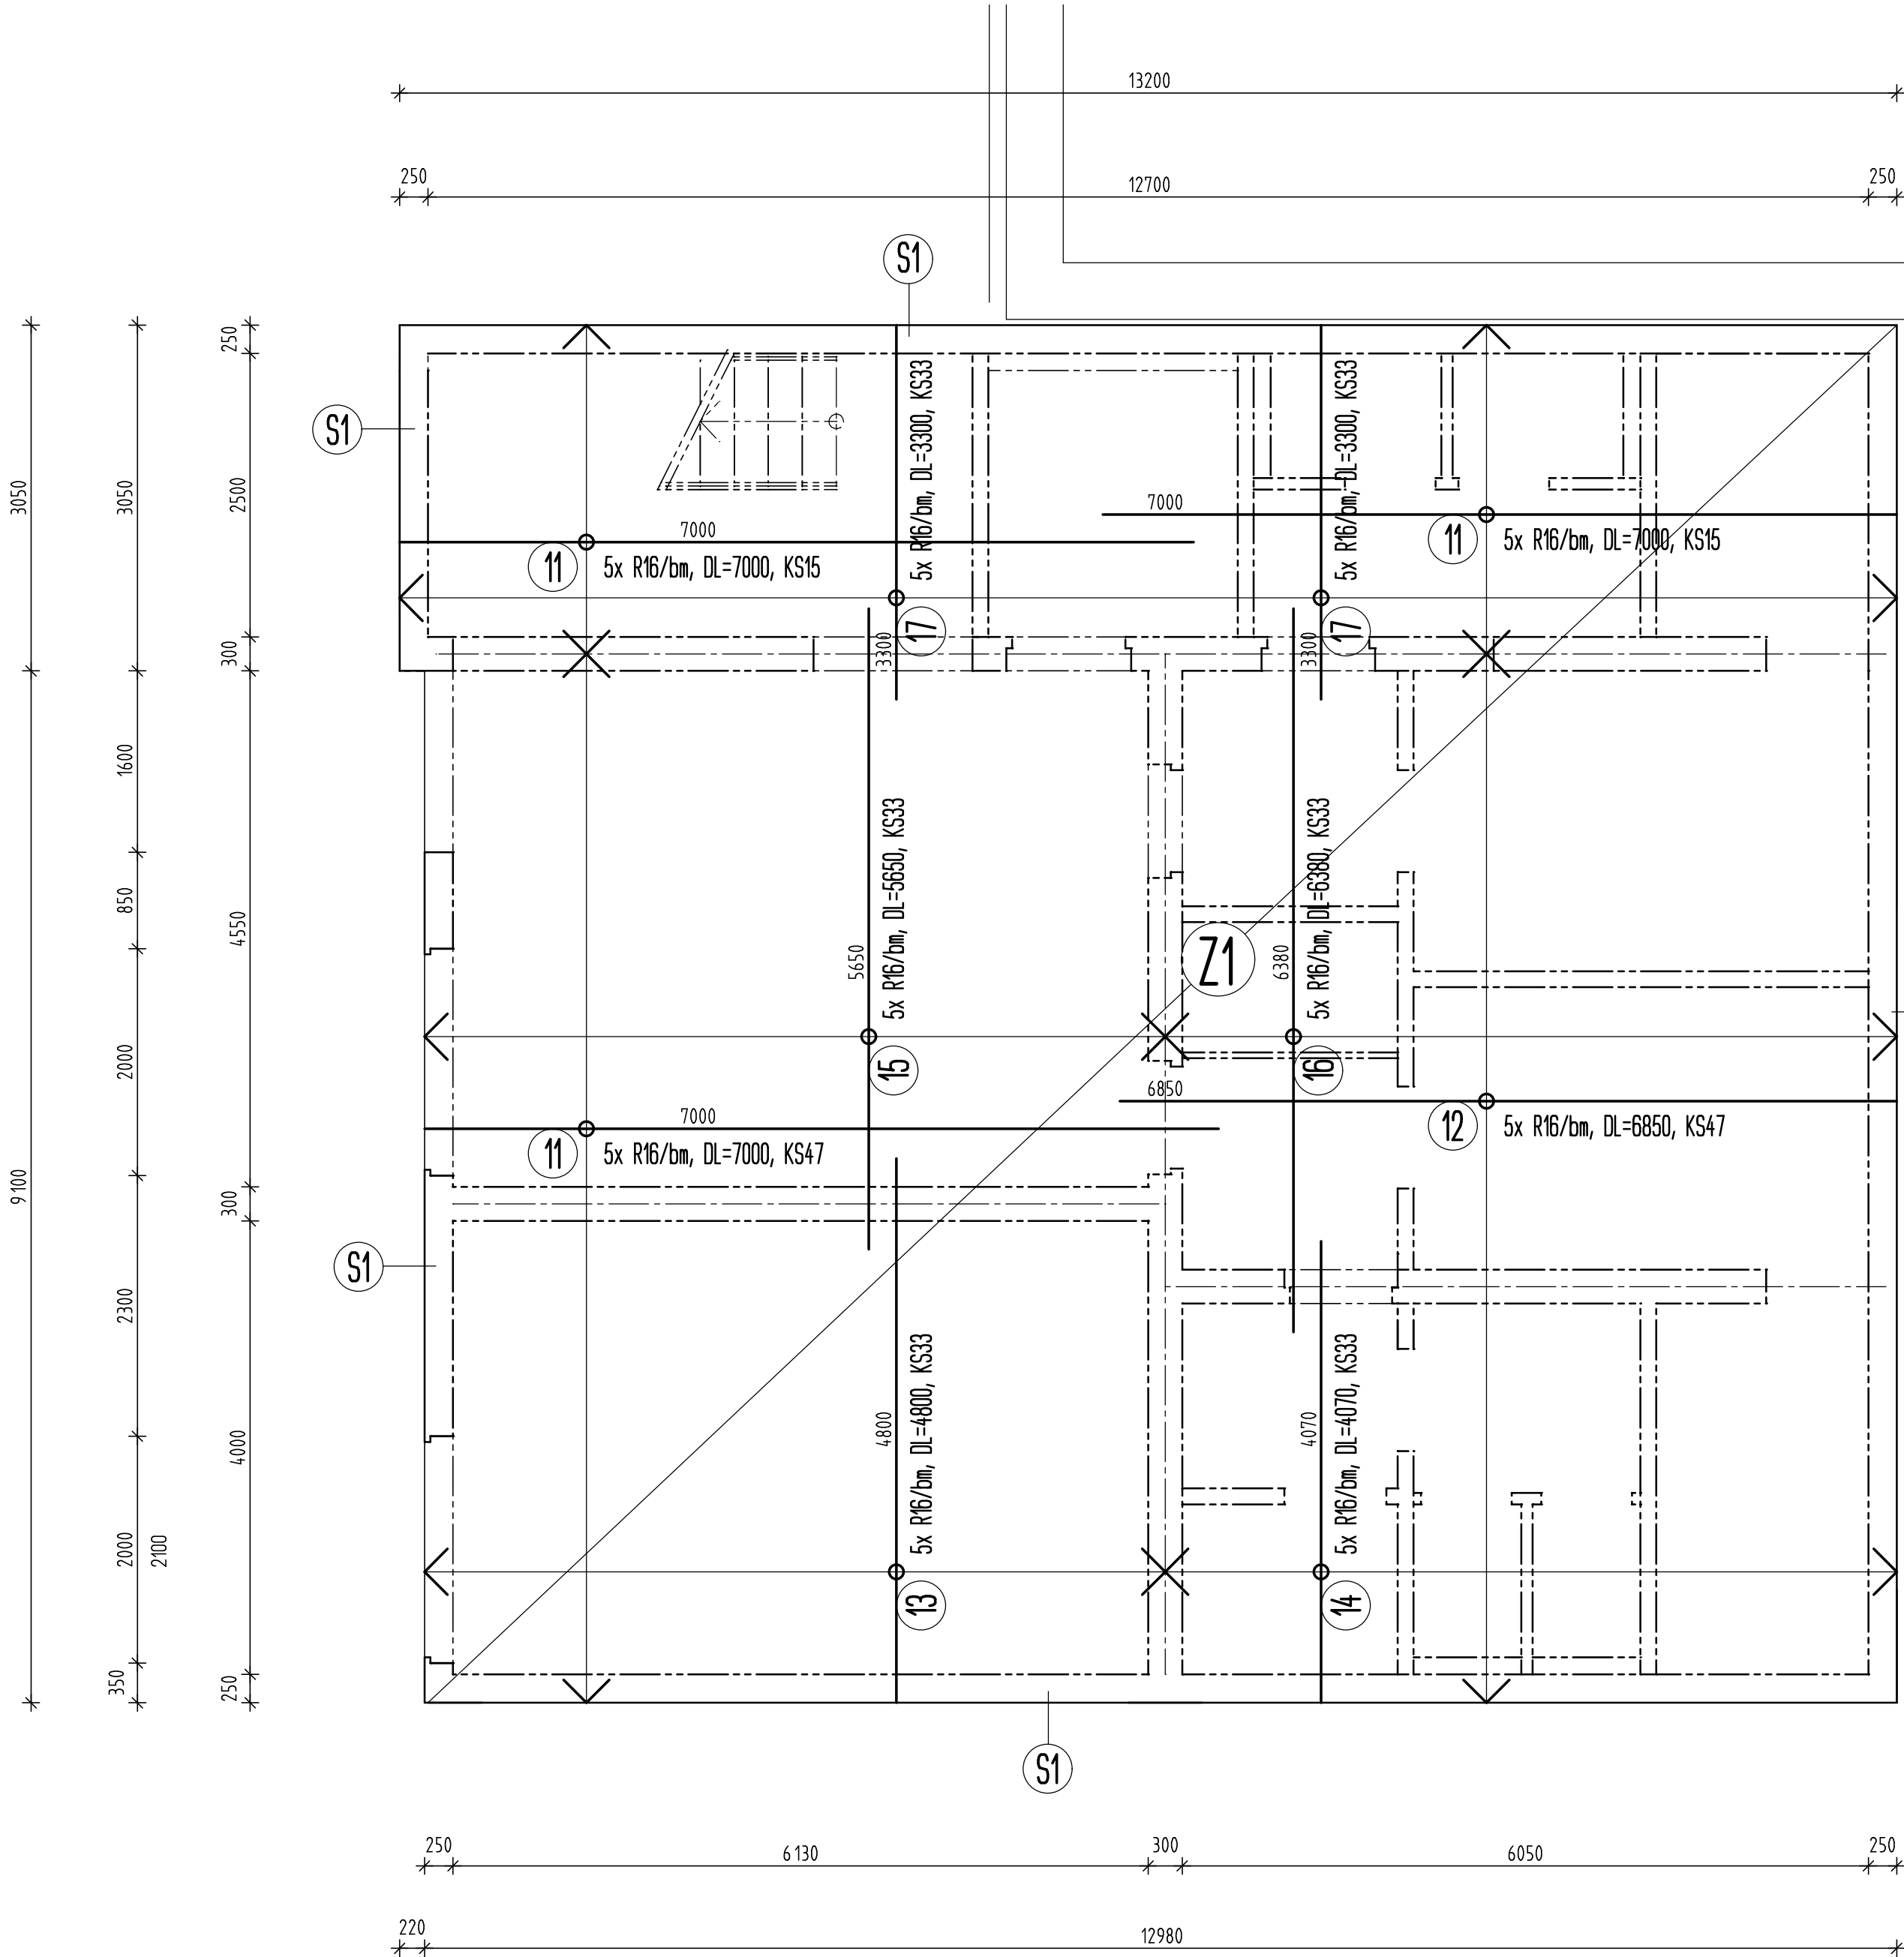

LEGENDA

- Z** MONOLITICKÁ ŽELEZOBETONOVÁ ZÁKLADOVÁ DESKA TL.300mm  
BETON C20/25, VÝZTUŽ DLE SAMOSTATNÉHO VÝKRESU
- S** MONOLITICKÁ ŽELEZOBETONOVÁ STĚNA TL.250mm  
BETON C20/25, VÝZTUŽ DLE SAMOSTATNÉHO VÝKRESU  
VÝZTUŽ ZASAHOJÍCÍ DO STĚN OSADIT PŘED BETONÁŽÍ DESKY Z1
- T** MONOLITICKÝ ŽELEZOBETONOVÝ TRÁM TL.250mm  
BETON C20/25, VÝZTUŽ DLE SAMOSTATNÉHO VÝKRESU

VÝKAZ VÝZTUŽE

| POL                       | PROFIL | DĚLKA | KS | DĚLKA DLE PROFILU |        |
|---------------------------|--------|-------|----|-------------------|--------|
|                           |        |       |    | R6                | R16    |
| 11                        | R16    | 7000  | 77 |                   | 539,0  |
| 12                        | R16    | 6850  | 47 |                   | 322,0  |
| 13                        | R16    | 4800  | 33 |                   | 158,4  |
| 14                        | R16    | 4070  | 33 |                   | 134,3  |
| 15                        | R16    | 5650  | 33 |                   | 186,5  |
| 16                        | R16    | 6380  | 33 |                   | 210,6  |
| 17                        | R16    | 3300  | 66 |                   | 217,8  |
|                           |        |       |    |                   |        |
| DĚLKA DLE PROFILU CELKEM  |        |       |    | bm                | 1768,6 |
| HMOTNOST 1bm              |        |       |    | kg/m              | 1,579  |
| HMOTNOST DLE PROFILU CELK |        |       |    | kg                | 2793   |

BETON C20/25  
VÝZTUŽ B500B  
KRYTÍ 40mm

POZNÁMKA:  
PŘED ZAHÁJENÍM PRACÍ OVĚRIT SKUTEČNÉ ROZMĚRY S PROJEKTOVOU DOKUMENTACÍ

D12. STAVEBNĚ KONSTRUKČNÍ ŘEŠENÍ

|                        |                                                         |  |                                                                              |             |
|------------------------|---------------------------------------------------------|--|------------------------------------------------------------------------------|-------------|
| generální projektant   | ing. P. Řada                                            |  | Ing. Petr Jošt<br>Gočárova 504<br>500 02, Hradec Králové 2<br>ičo 611 87 569 |             |
| zodpovědný proj. části | ing. P. Jošt                                            |  |                                                                              |             |
| vypracoval             | ing. P. Jošt                                            |  |                                                                              |             |
| investor               | Obec Tuklaty, Na Valech 19, 250 82, Tuklaty             |  |                                                                              |             |
| název akce             | ZÁKLADNÍ ŠKOLA TUKLATY<br>PŘÍSTAVBA TELOCVÍCNY A UČEBEN |  | datum                                                                        | 11/2023     |
|                        |                                                         |  | měřítko                                                                      | 1:50        |
|                        |                                                         |  | stupeň                                                                       | DPS         |
|                        |                                                         |  |                                                                              |             |
| výkres                 | OBJEKT UČEBEN<br>Z1 - HORNÍ VÝZTUŽ                      |  | výkres číslo<br>D.1.2.b)5                                                    | kopie číslo |