


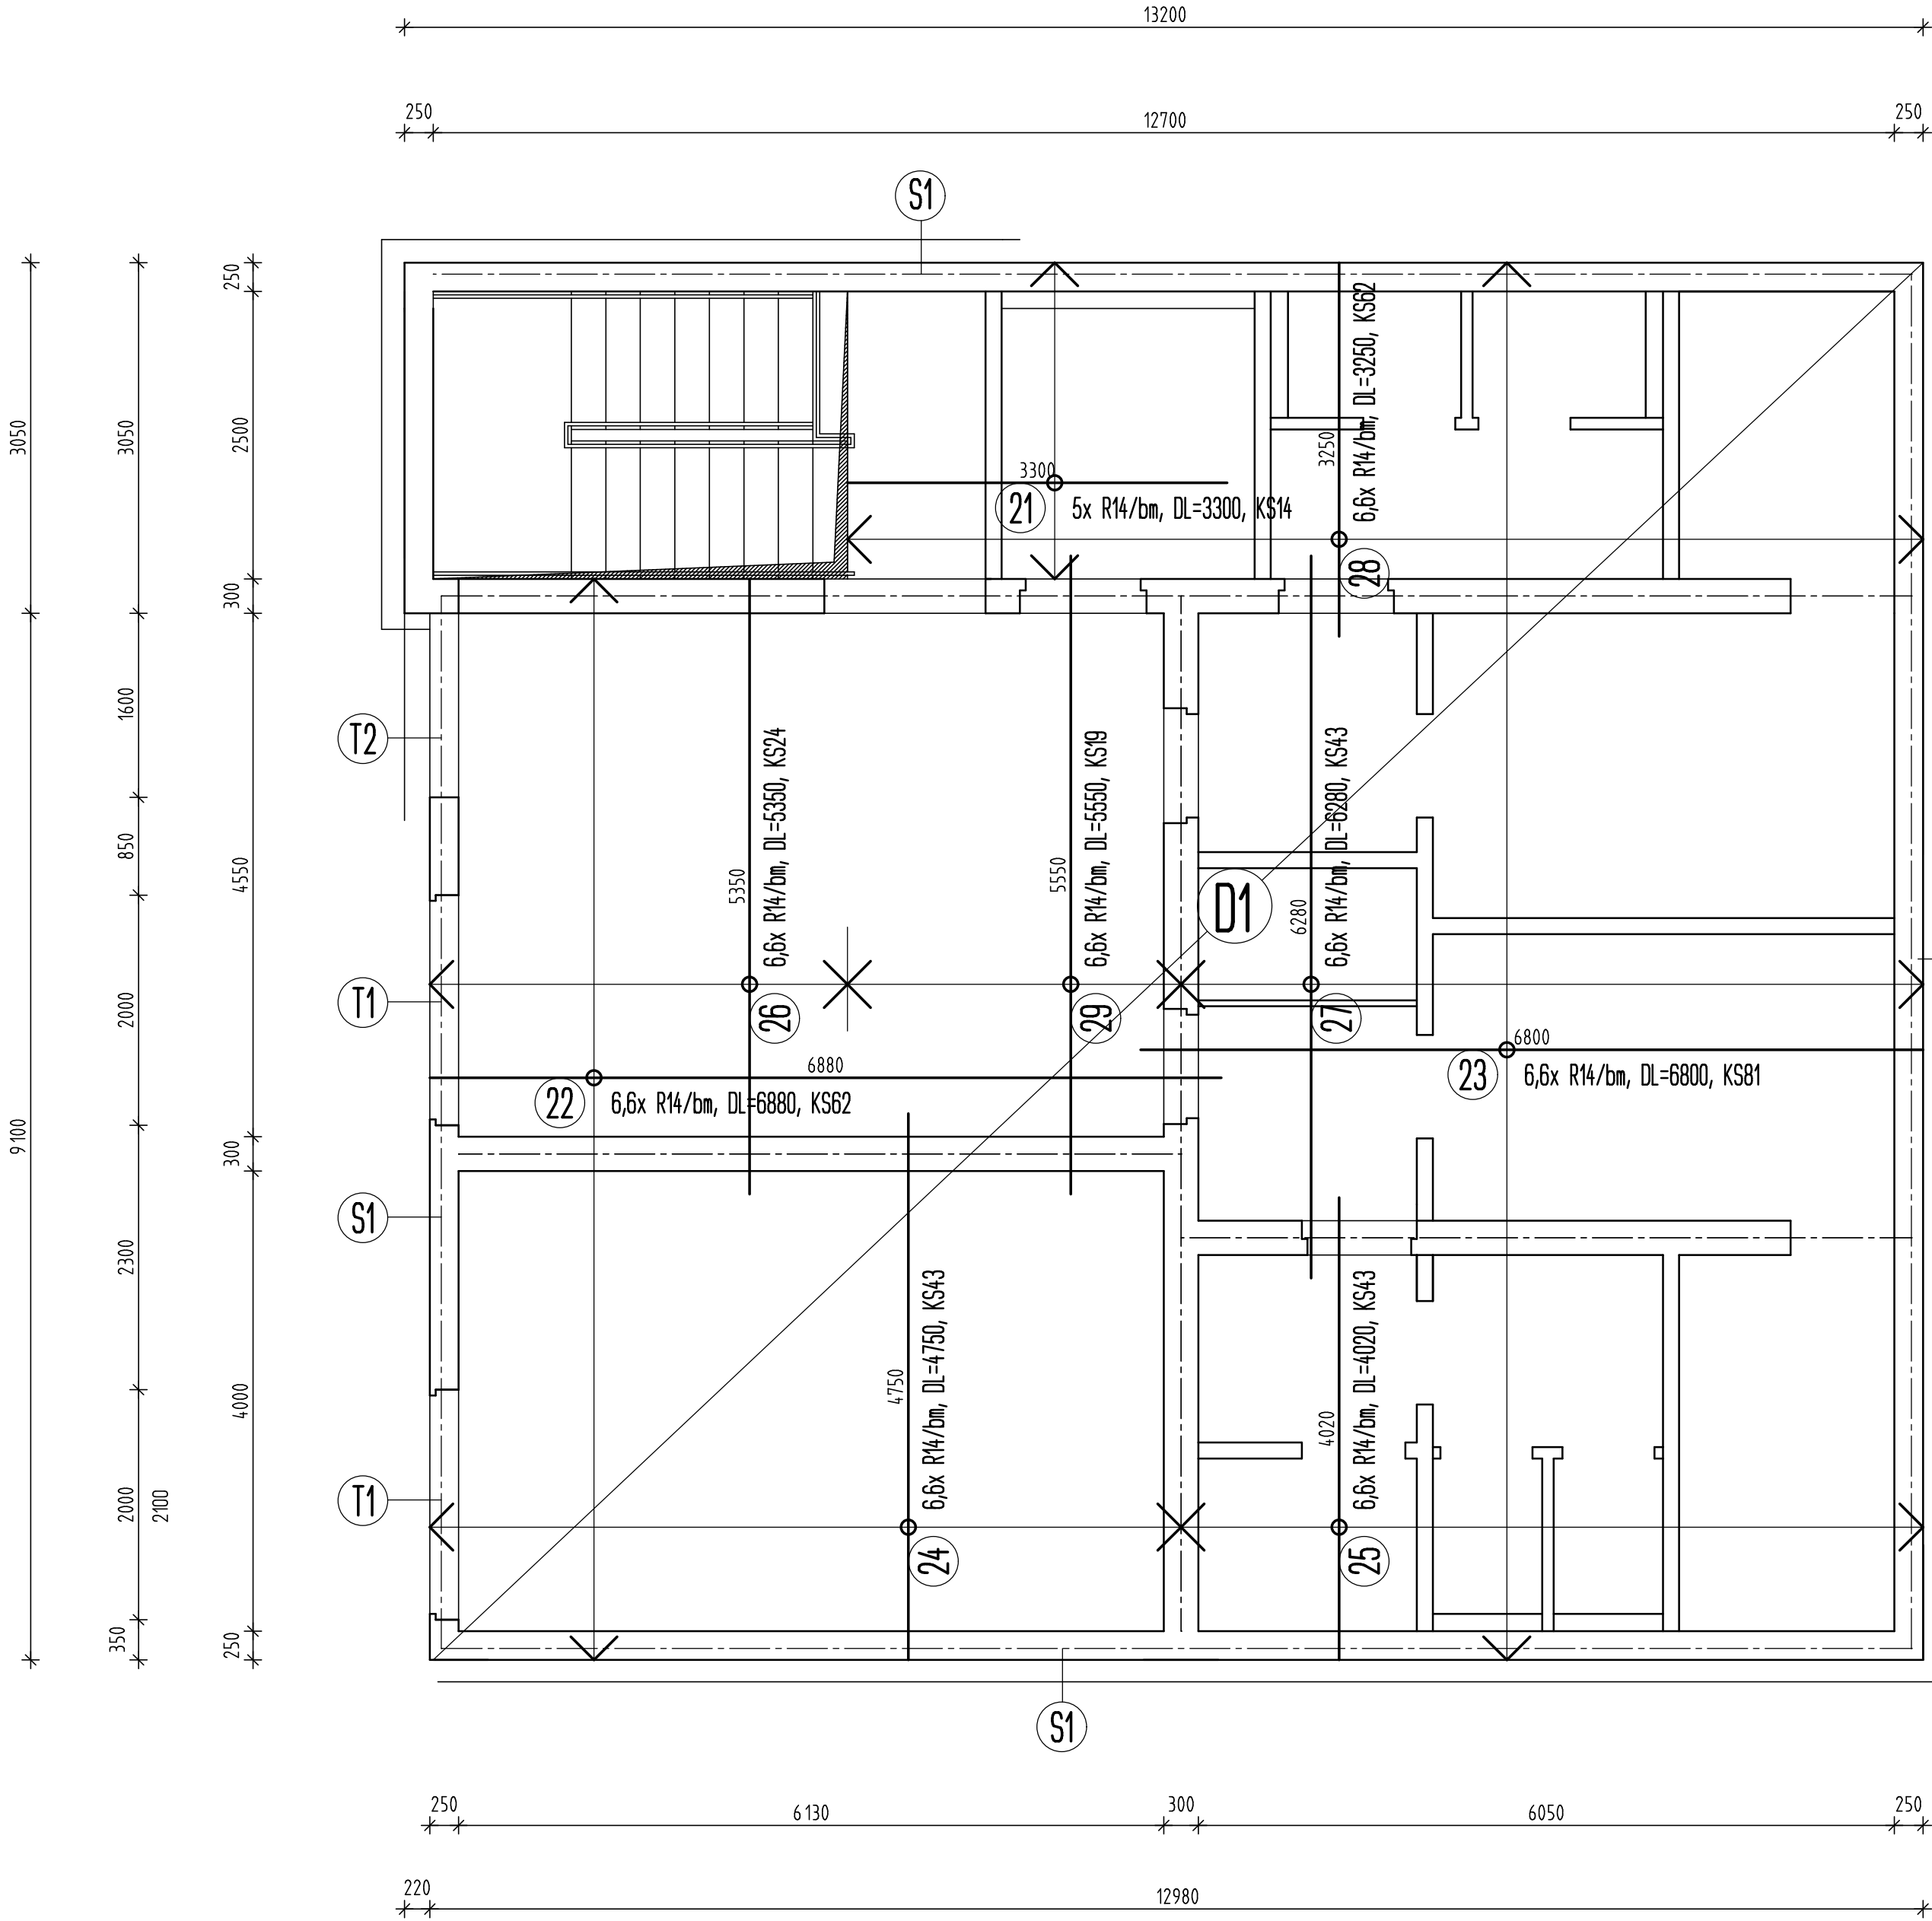

LEGENDA

- D** MONOLITICKÁ ŽELEZOBETONOVÁ STŘEPNÍ DESKA TL.200mm
BETON C20/25, VÝZTUŽ DLE SAMOSTATNÉHO VÝKRESU
- S** MONOLITICKÁ ŽELEZOBETONOVÁ STĚNA TL.250mm
BETON C20/25, VÝZTUŽ DLE SAMOSTATNÉHO VÝKRESU
- T** MONOLITICKÝ ŽELEZOBETONOVÝ TRÁM TL.250mm
BETON C20/25, VÝZTUŽ DLE SAMOSTATNÉHO VÝKRESU

VÝKAZ VÝZTUŽE

POL	PROFIL	DĚLKA	KS	DĚLKA DLE PROFILU	
				R6	R14
21	R14	3300	14		46,2
22	R14	6880	62		426,6
23	R14	6800	81		550,8
24	R14	4750	43		204,3
25	R14	4020	43		172,9
26	R14	5350	24		128,4
27	R14	6280	43		270,0
28	R14	3250	62		201,5
29	R14	5550	19		105,5
DĚLKA DLE PROFILU CELKEM bm					2106,2
HMOTNOST 1bm kg/m					1,209
HMOTNOST DLE PROFILU CELK kg					2547

BETON C20/25
VÝZTUŽ B500B
KRYTÍ 20mm

POZNÁMKA:
PŘED ZAHÁJENÍM PRACÍ OVĚRIT SKUTEČNÉ ROZMĚRY S PROJEKTOVOU DOKUMENTACÍ

D.12. STAVEBNĚ KONSTRUKČNÍ ŘEŠENÍ

generální projektant	ing. P. Řada		Ing. Petr Jošt Gočárava 504 500 02, Hradec Králové 2 ičo 611 87 569
zodpovědný proj. částí	ing. P. Jošt		
vypracoval	ing. P. Jošt		
investor	Obec Tuklaty, Na Valech 19, 250 82, Tuklaty		
název akce	ZÁKLADNÍ ŠKOLA TUKLATY PŘÍSTAVBA TELOCVIČNY A UČEBEN		datum 11/2023
			měřítko 1:50
			stupeň DPS
výkres	OBJEKT UČEBEN D1 - SPODNÍ VÝZTUŽ		výkres číslo D.12.b)6 kopie číslo