


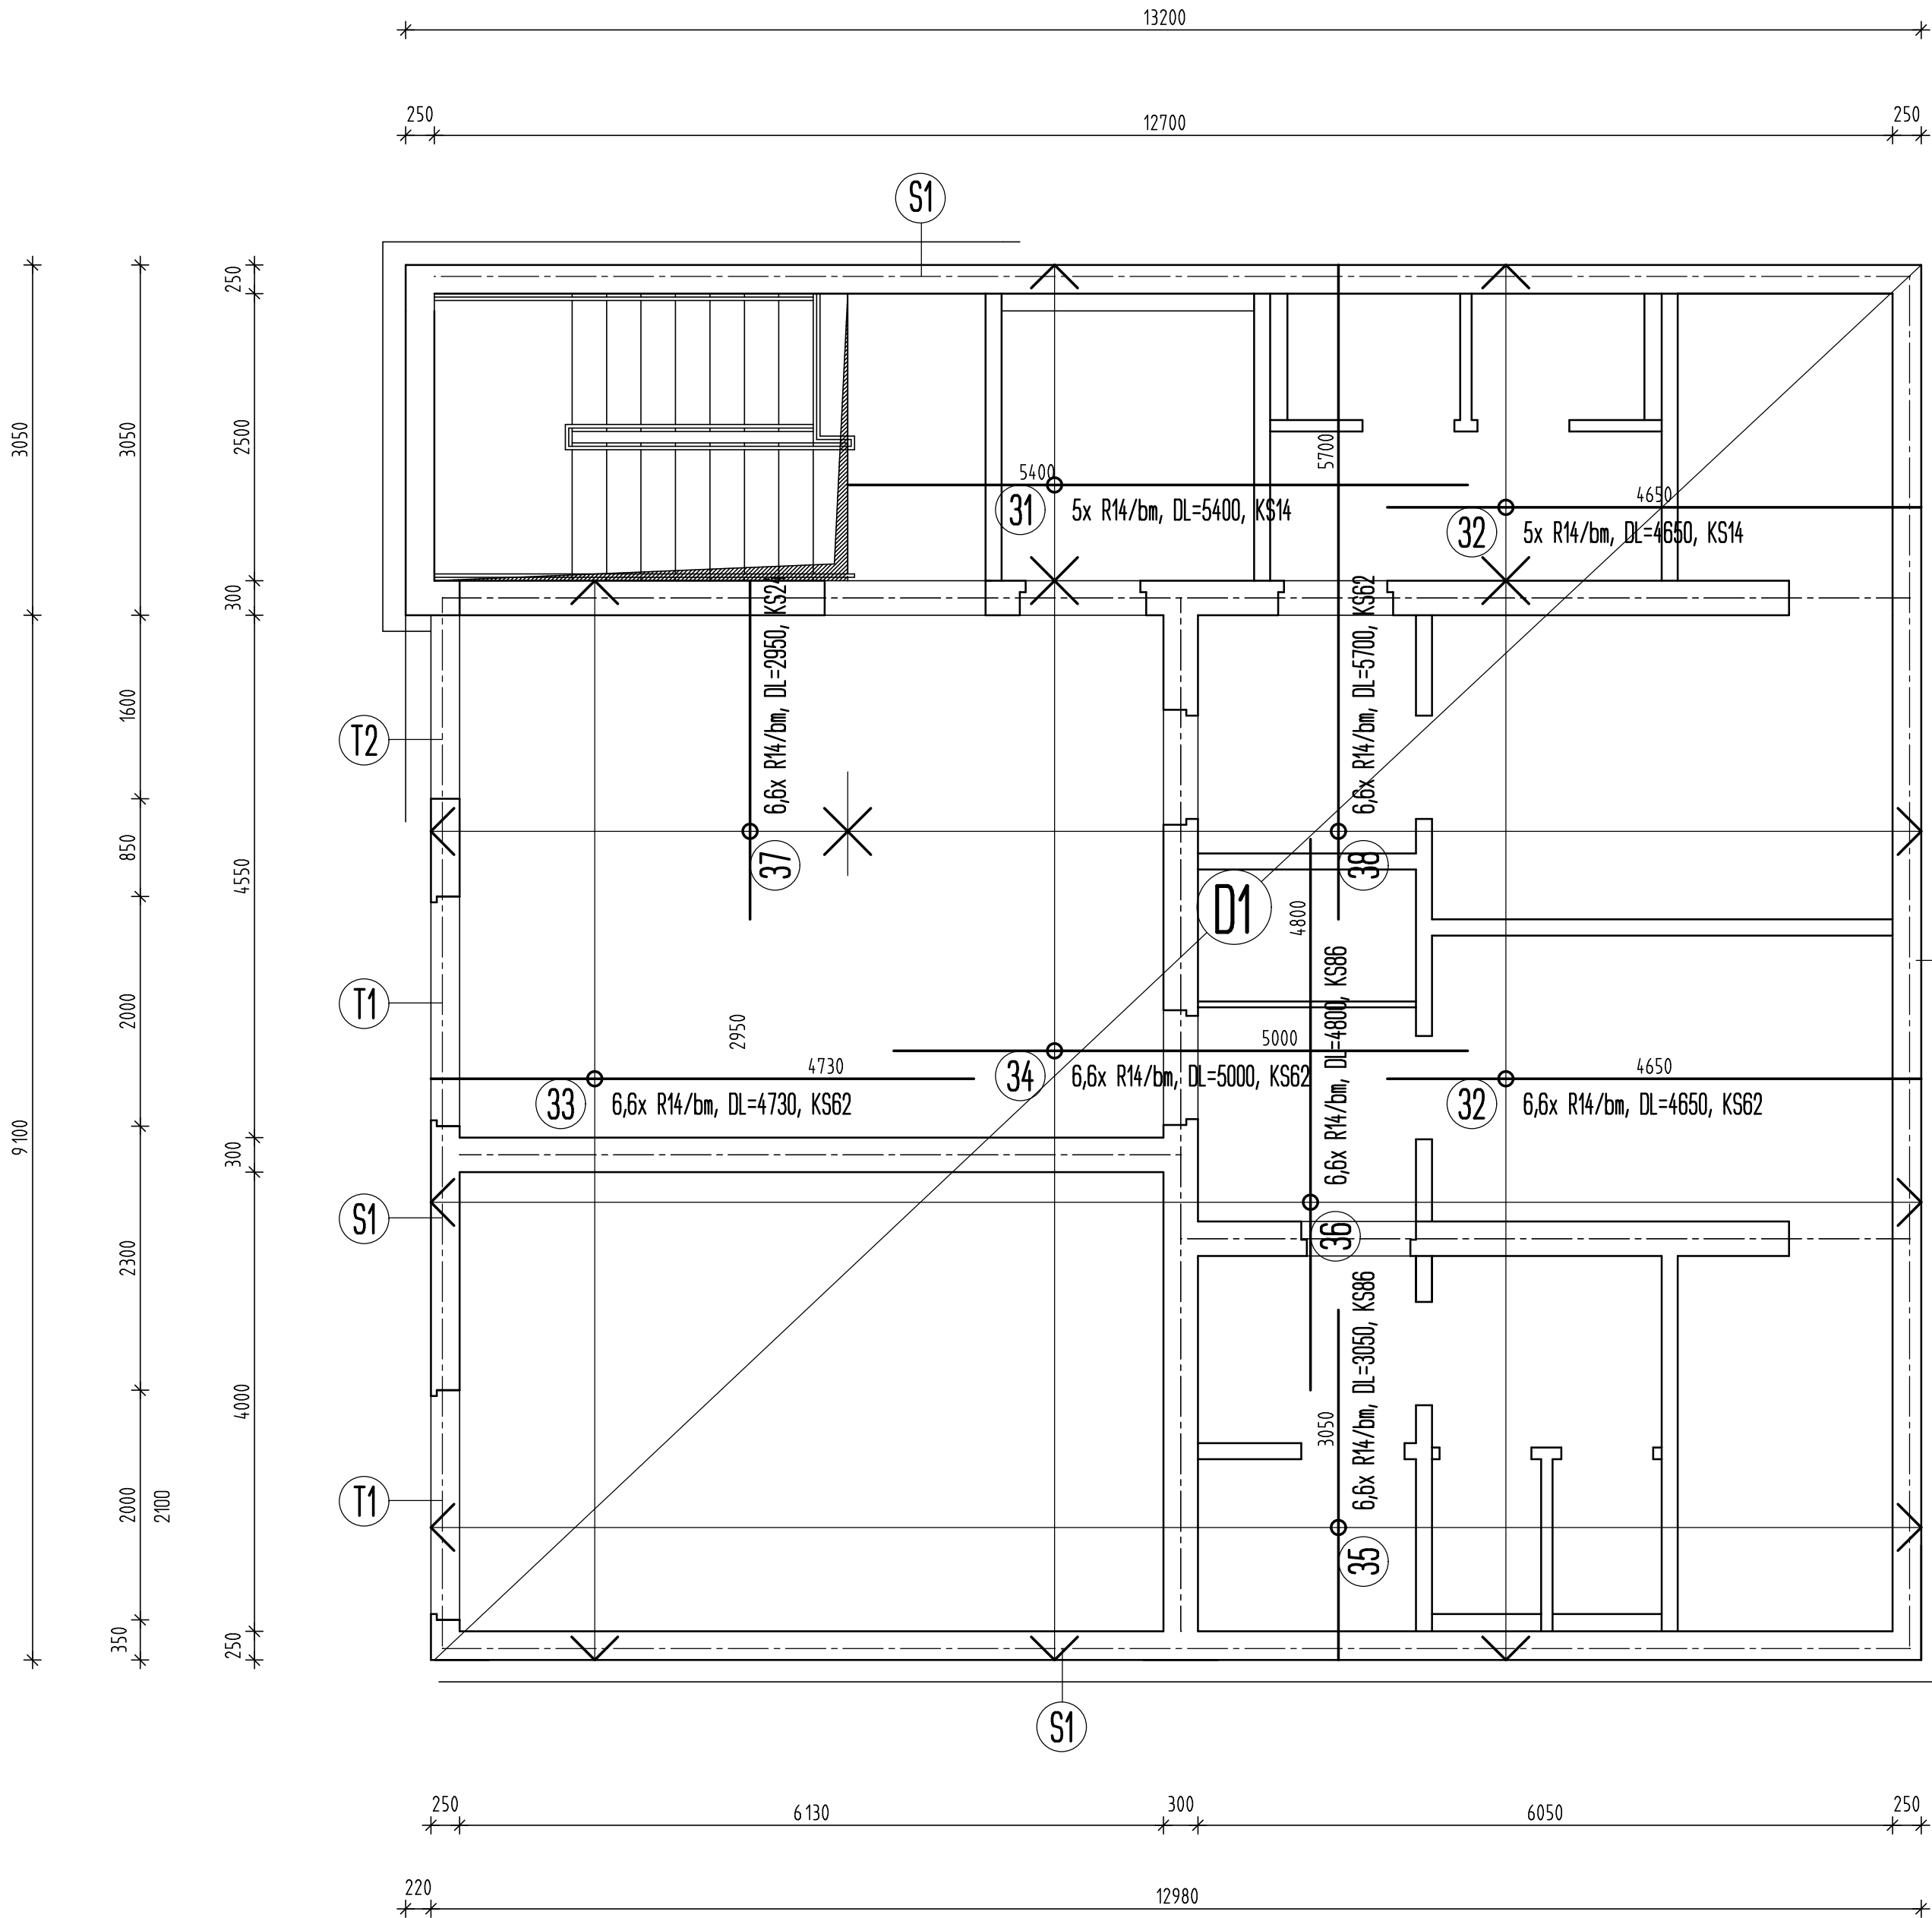

LEGENDA

- D** MONOLITICKÁ ŽELEZOBETONOVÁ STROPNÍ DESKA TL.200mm
BETON C20/25, VÝZTUŽ DLE SAMOSTATNÉHO VÝKRESU
- S** MONOLITICKÁ ŽELEZOBETONOVÁ STĚNA TL.250mm
BETON C20/25, VÝZTUŽ DLE SAMOSTATNÉHO VÝKRESU
- T** MONOLITICKÝ ŽELEZOBETONOVÝ TRÁM TL.250mm
BETON C20/25, VÝZTUŽ DLE SAMOSTATNÉHO VÝKRESU

VÝKAZ VÝZTUŽE

POL	PROFIL	DĚLKA	KS	DĚLKA DLE PROFILU	
				R6	R14
31	R14	5400	14		75,6
32	R14	4650	76		353,4
33	R14	4730	62		293,3
34	R14	5000	62		310,0
35	R14	3050	86		262,3
36	R14	4800	86		412,8
37	R14	2950	24		70,8
38	R14	5700	62		353,4
DĚLKA DLE PROFILU CELKEM				bm	2131,6
HMOTNOST 1bm				kg/m	1,209
HMOTNOST DLE PROFILU CELK				kg	2577

BETON C20/25
VÝZTUŽ B500B
KRYTÍ 20mm

POZNÁMKA:
PŘED ZAHÁJENÍM PRACÍ OVĚŘIT SKUTEČNÉ ROZMĚRY S PROJEKTOVOU DOKUMENTACÍ

D.12. STAVEBNĚ KONSTRUKČNÍ ŘEŠENÍ

generální projektant	ing. P. Rada		Ing. Petr Jošt Gočárova 504 500 02, Hradec Králové 2 ičo 611 87 569		
zodpovědný proj. části	ing. P. Jošt				
vypracoval	ing. P. Jošt				
investor	Obec Tuklaty, Na Valech 19, 250 82, Tuklaty				
název akce	ZÁKLADNÍ ŠKOLA TUKLATY PŘÍSTAVBA TĚLOCVIČNY A UČEBEN			datum	11/2023
				měřítko	1:50
					stupeň
výkres	OBJEKT UČEBEN D1 - HORNÍ VÝZTUŽ			výkres číslo D.1.2.b)7	kopie číslo