


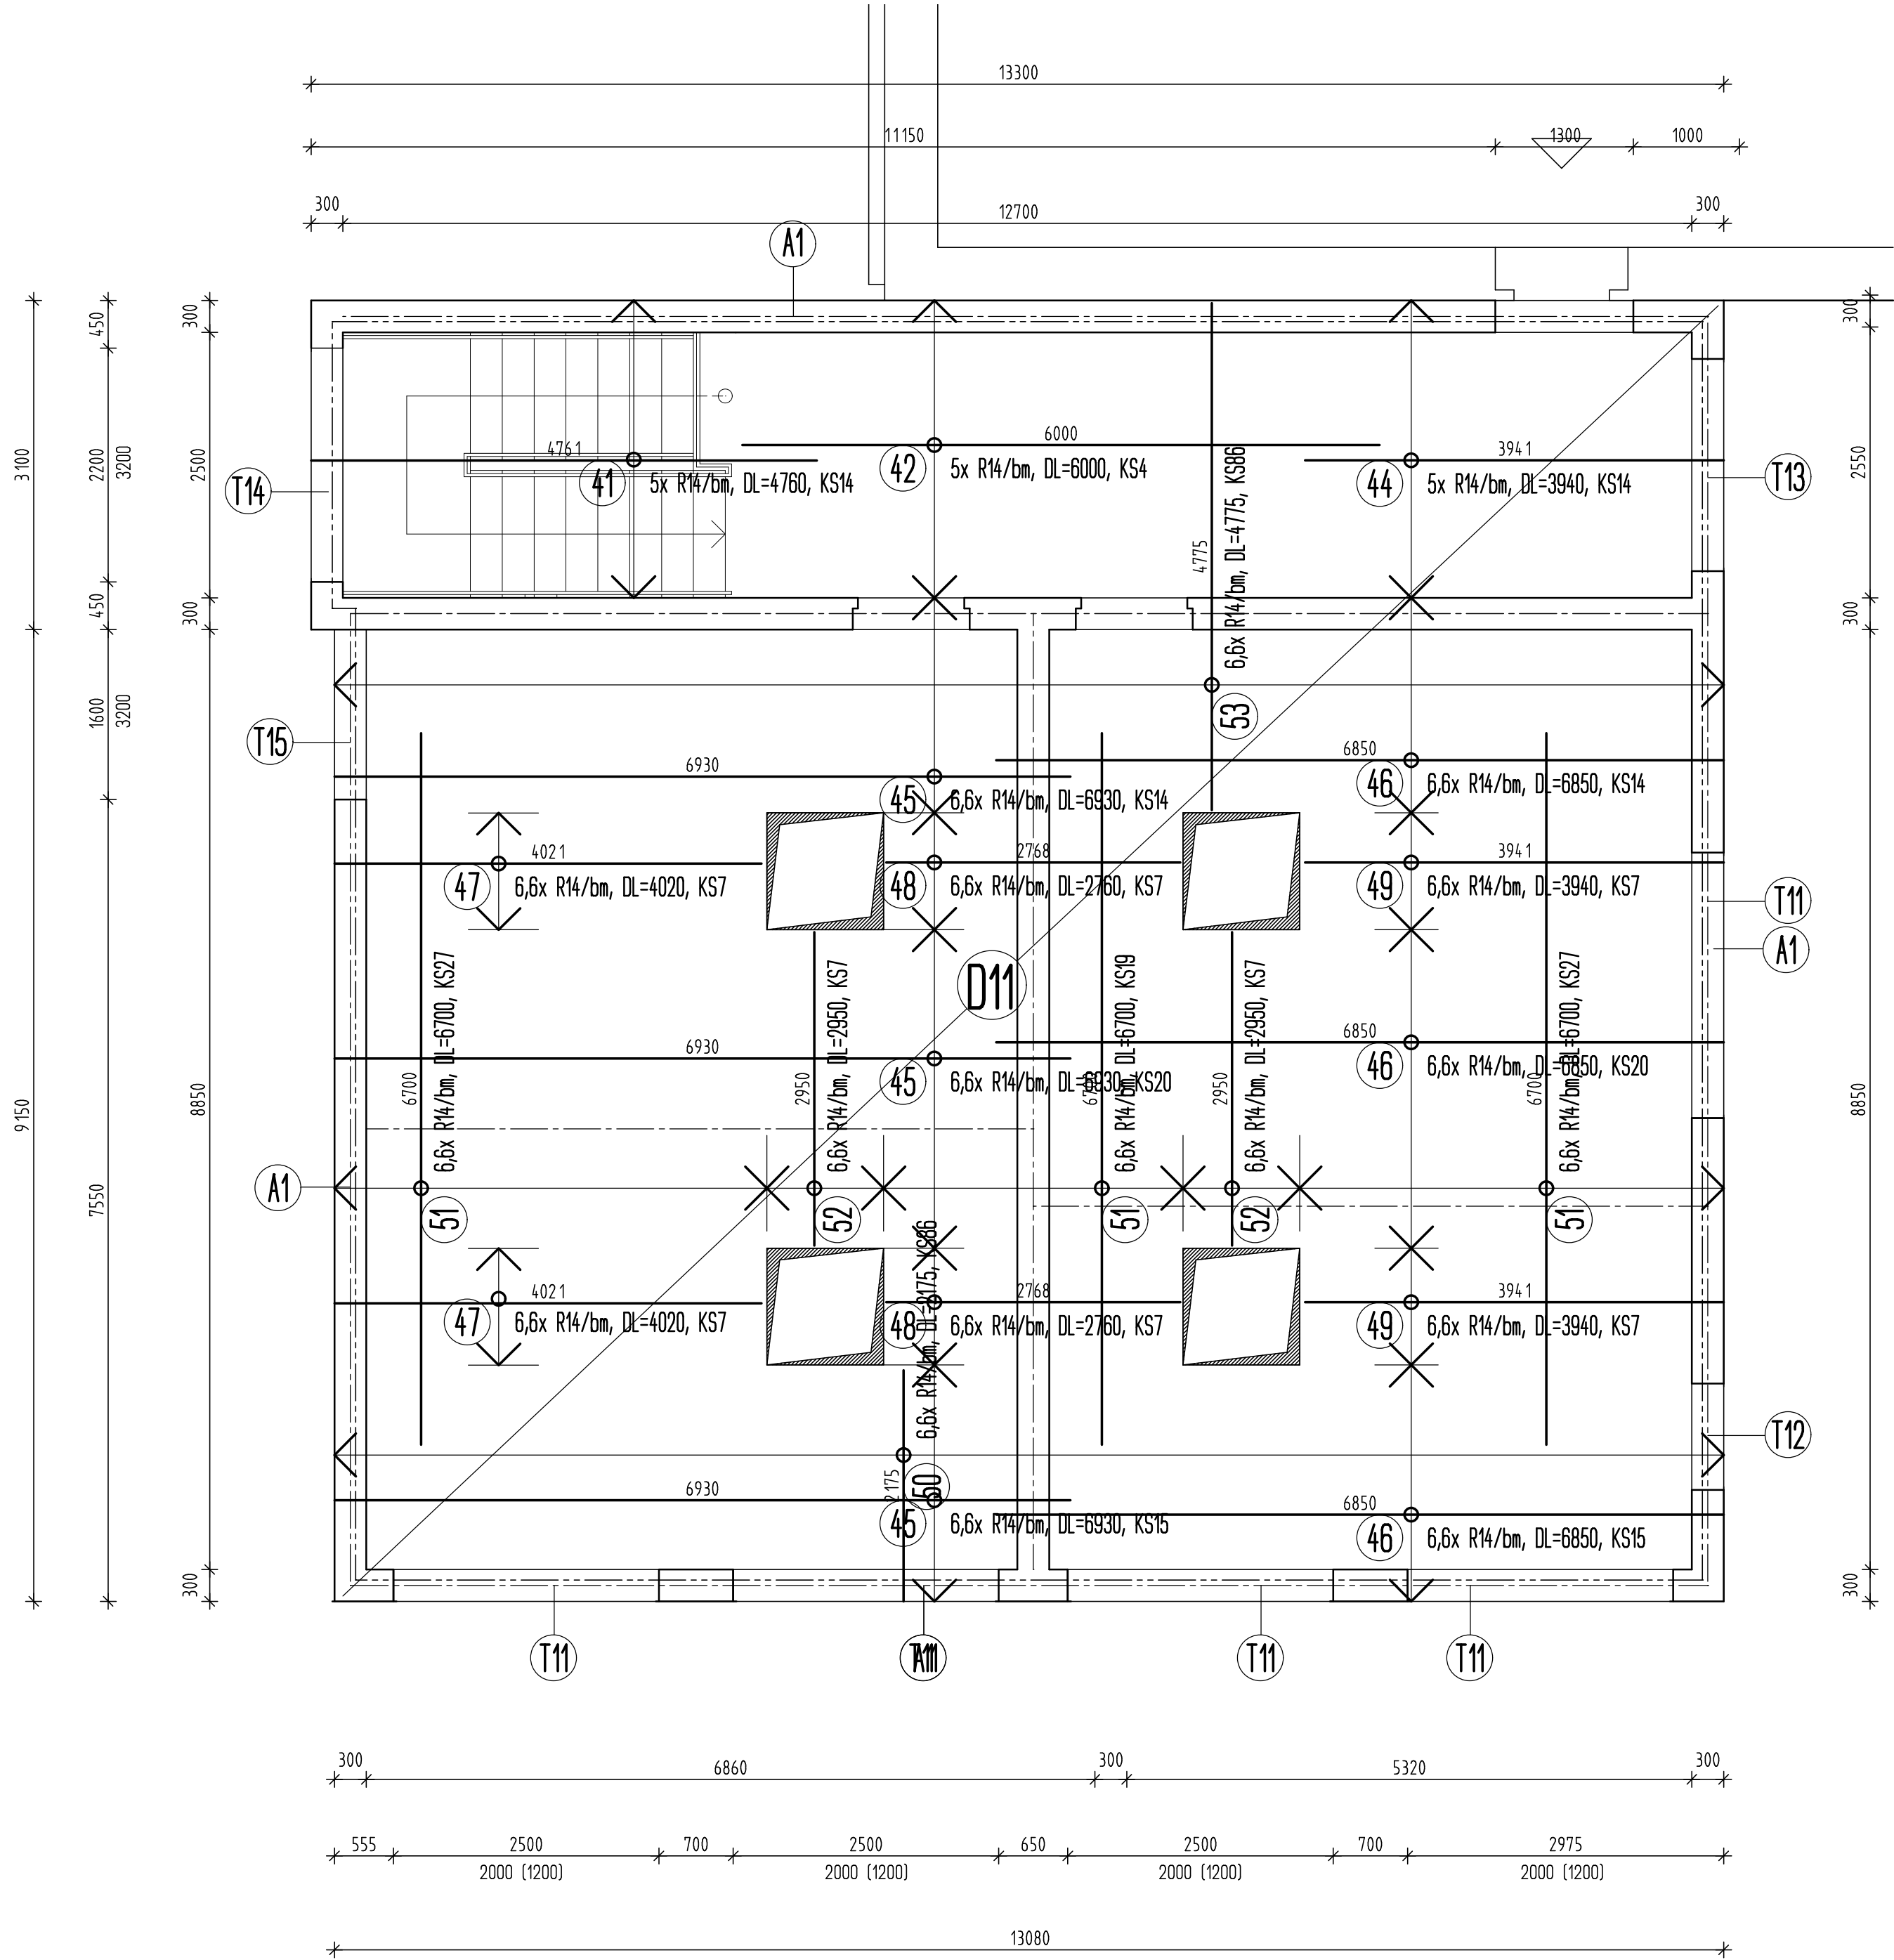

LEGENDA

- D** MONOLITICKÁ ŽELEZOBETONOVÁ STŘEŠNÍ DESKA TL.200mm
BETON C20/25, VÝZTUŽ DLE SAMOSTATNÉHO VÝKRESU
- S** MONOLITICKÁ ŽELEZOBETONOVÁ STĚNA TL.250mm
BETON C20/25, VÝZTUŽ DLE SAMOSTATNÉHO VÝKRESU
- T** MONOLITICKÝ ŽELEZOBETONOVÝ TRÁM TL.250mm
BETON C20/25, VÝZTUŽ DLE SAMOSTATNÉHO VÝKRESU
- A** MONOLITICKÁ ŽELEZOBETONOVÁ ATIKA TL.200mm
BETON C20/25, VÝZTUŽ DLE SAMOSTATNÉHO VÝKRESU

VÝKAZ VÝZTUŽE

POL	PROFIL	DĚLKA	KS	DĚLKA DLE PROFILU	
				R6	R14
41	R14	4760	14		66,7
42	R14	6000	14		84,0
43	NEOBSAŽENO				
44	R14	3940	14		55,2
45	R14	6930	49		339,6
46	R14	6850	49		335,7
47	R14	4020	14		56,3
48	R14	2760	14		38,7
49	R14	3940	14		55,2
50	R14	2175	86		187,1
51	R14	6700	73		489,1
52	R14	2950	14		41,3
53	R14	4775	86		410,7
DĚLKA DLE PROFILU CELKEM bm					2159,6
HMOTNOST 1bm kg/m					1,209
HMOTNOST DLE PROFILU CELK kg					2611

BETON C20/25
VÝZTUŽ B500B
KRYTÍ 20mm

POZNÁMKA:
PŘED ZAHÁJENÍM PRACÍ OVĚRIT SKUTEČNÉ ROZMĚRY S PROJEKTOVOU DOKUMENTACÍ

D.12. STAVEBNĚ KONSTRUKČNÍ ŘEŠENÍ

generální projektant	ing. P. Řada	Ing. Petr Jošt Gočárová 504 500 02, Hradec Králové 2 ičo 611 87 569	
zodpovědný proj. části	ing. P. Jošt		
vypracoval	ing. P. Jošt		
investor	Obec Tuklaty, Na Valech 19, 250 82, Tuklaty		
název akce	ZÁKLADNÍ ŠKOLA TUKLATY PŘÍSTAVBA TELOCVICHY A UČEBEN		
výkres	OBJEKT UČEBEN D11 - SPODNÍ VÝZTUŽ		
		datum	11/2023
		měřítko	1:50
		stupeň	DPS
		výkres číslo	D.12.b)8
		kopie číslo	