


PŮDORYS 1.PP - LEŽATÁ KANALIZACE A PŘÍVOD VODY POD PODLAHOU:

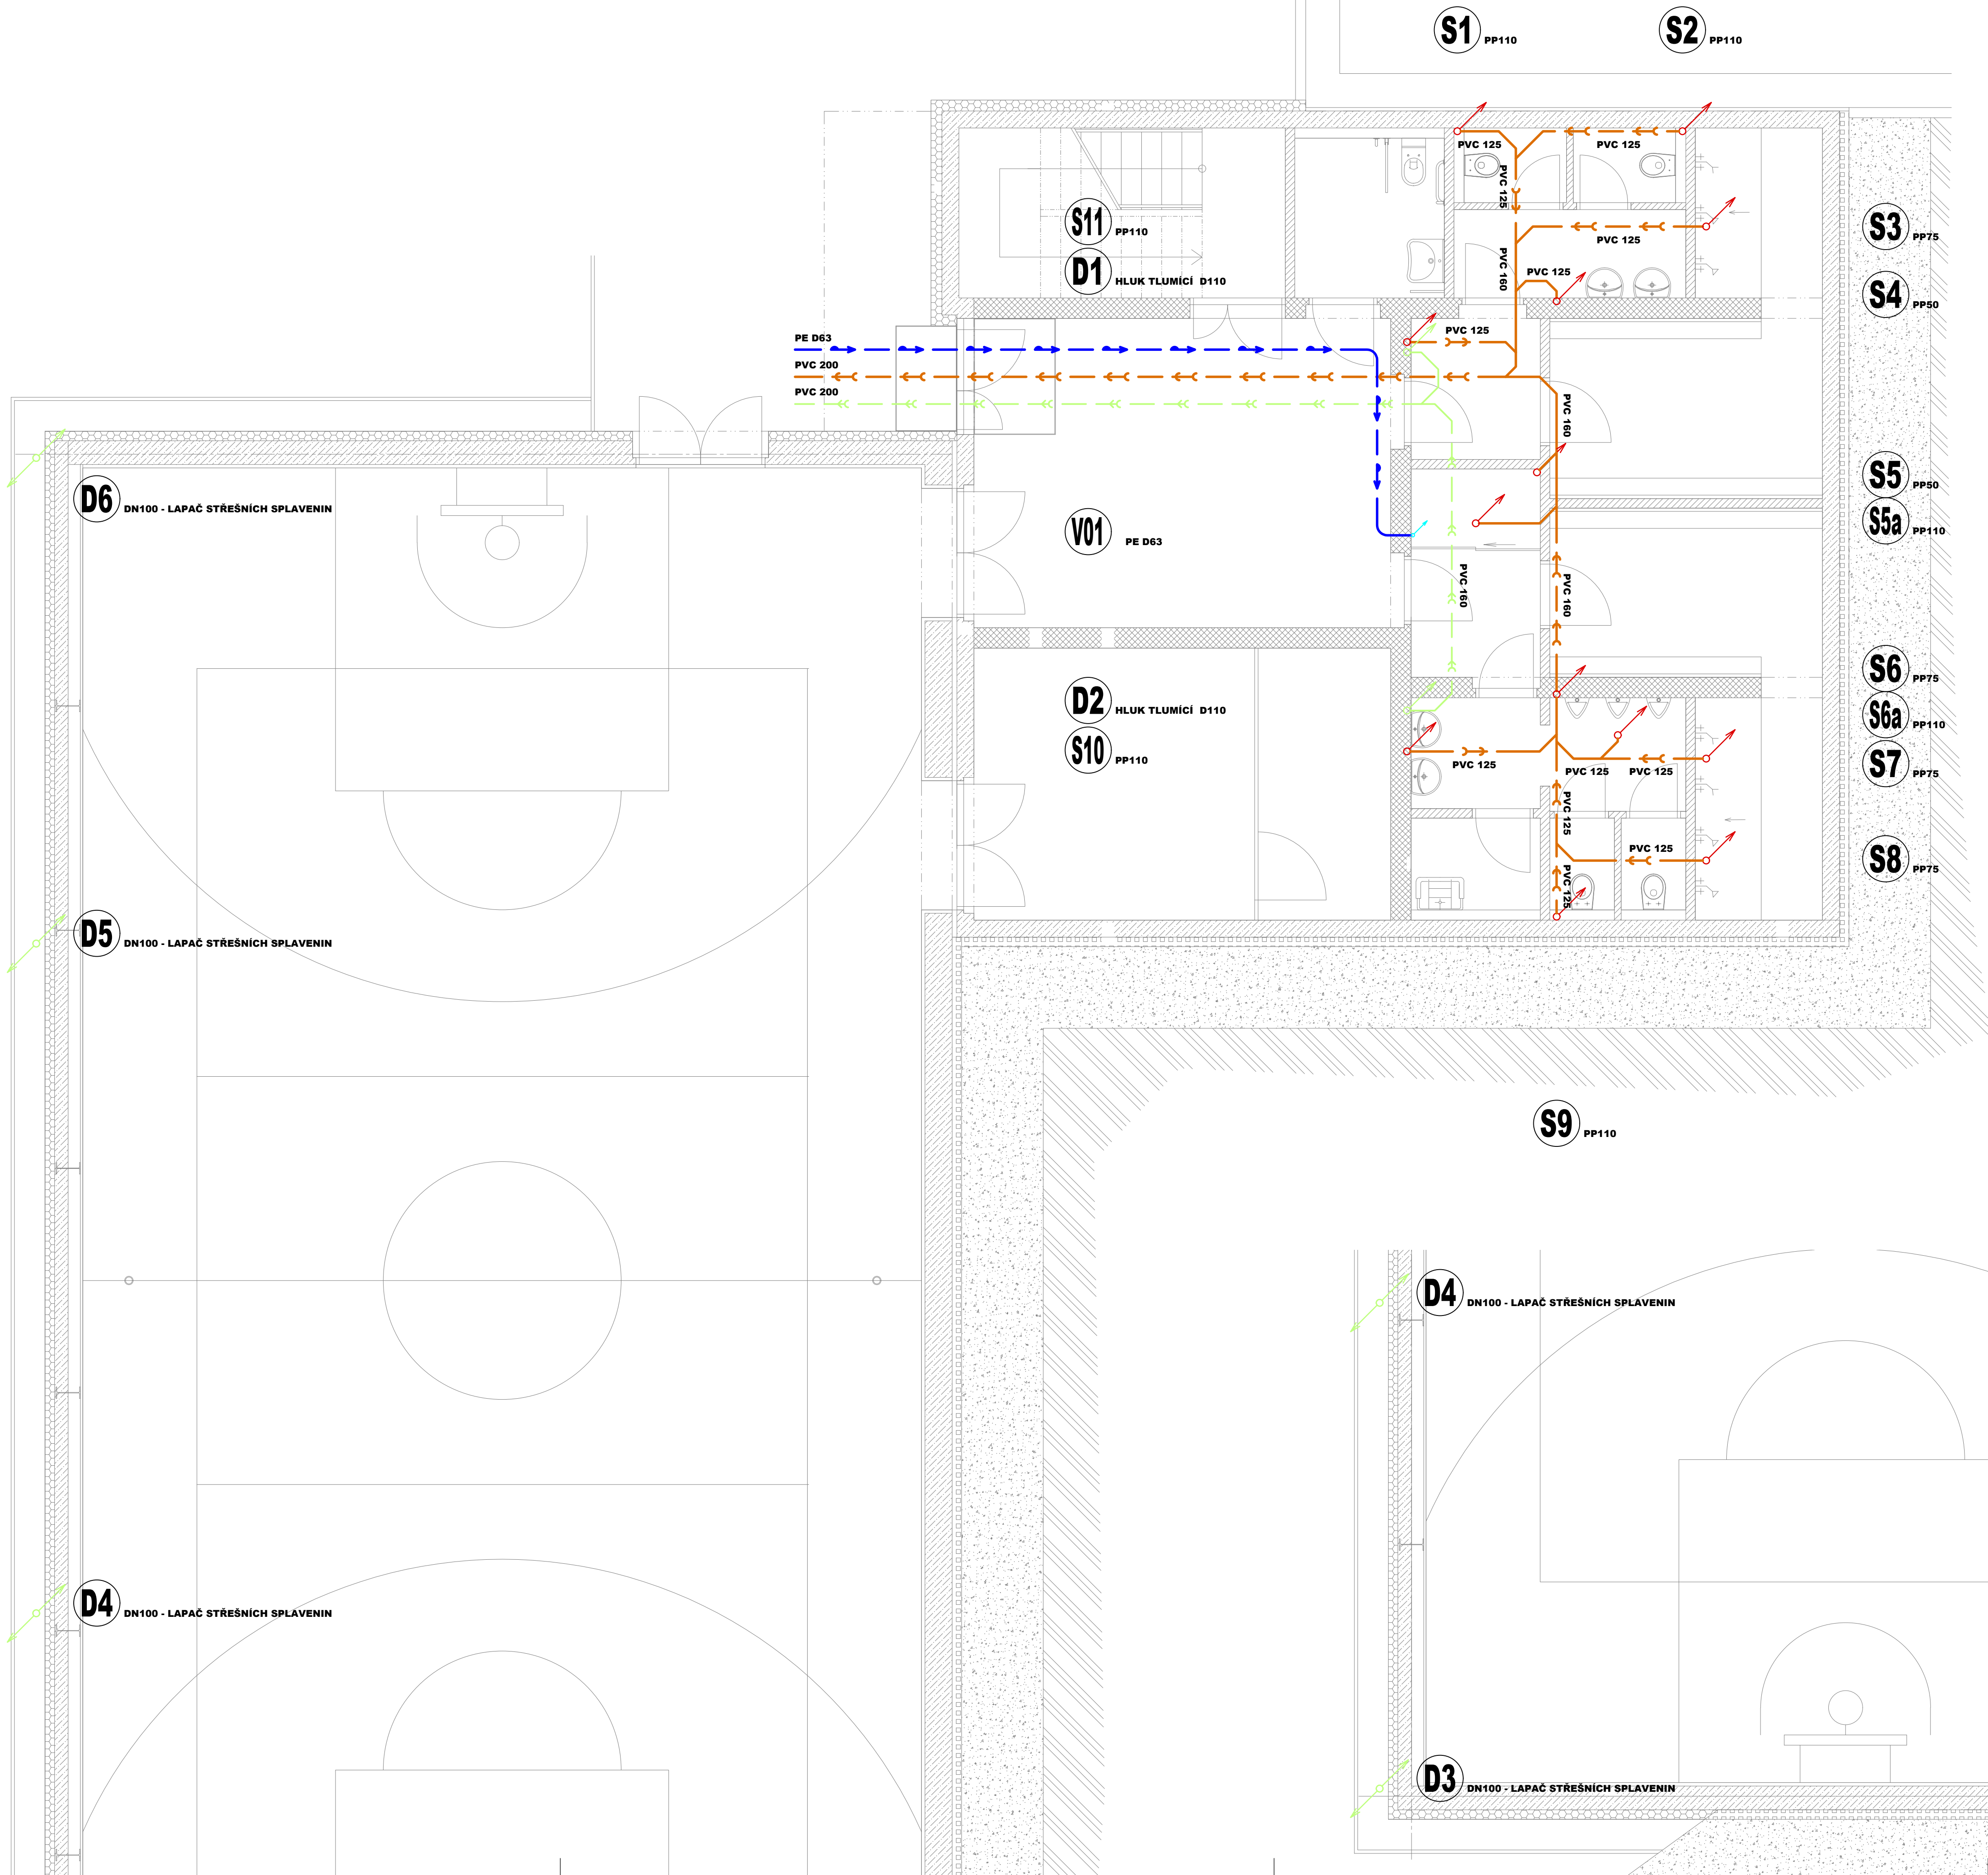

LEGENDA VODOVODU:

ZNAČKA	POPIS	TYP
	OBJEKTOVÝ PŘÍVOD VODY	PE100 - SDR11
	NAVŘZENÉ POTRUBÍ POŽÁRNÍ VODY	OCELOVÉ POZINKOVANÉ
	NAVŘZENÉ POTRUBÍ STUDENÉ VODY	PP - RCT
	NAVŘZENÉ POTRUBÍ TEPLÉ VODY	PP - RCT
	NAVŘZENÉ POTRUBÍ CÍRKULACE TEPLÉ VODY	PP - RCT

POZNÁMKA:

- POTRUBÍ VNITŘNÍHO VODOVODU BUDE PROVEDENO Z MATERIÁLU PP - RCT
- POTRUBÍ VODY BUDE OPATŘENO TEPELNOU IZOLACÍ
- DLE DN POTRUBÍ - VIZ. TECHNICKÁ ZPRÁVA

LEGENDA KANALIZACE:

ZNAČKA	POPIS	TYP
	NAVŘZENÉ SVODNÉ POTRUBÍ VNITŘNÍ KANALIZACE	PVC - SN4
	NAVŘZENÉ SVODNÉ POTRUBÍ VNITŘNÍ KANALIZACE	PVC - SN4
	NAVŘZENÉ ODPADNÍ POTRUBÍ VNITŘNÍ KANALIZACE	PP - POLYPROPYLEN
	NAVŘZENÉ ODPADNÍ POTRUBÍ DEŠŤOVÉ KANALIZACE	ODHLUČNĚNÉ TRÍVRSTVĚ
	NAVŘZENÉ PŘIPOJOVACÍ POTRUBÍ VNITŘNÍ KANALIZACE	PP - POLYPROPYLEN

ZODPOVĚDNÝ PROJEKTANT:	VYPRACOVAL:	KONTROLOVAL:	TZB ONDŘEJ ZIKÁN PROJEKTANT V OBLASTI TZB E. ondrejzik@seznam.cz T. 608 816 937
STAVEBNÍ ČÁST:	PROJESE:	Ing. Petr Homolák	
INVESTOR:	Ing. Aleš Rada	Ondřej Zikán	
INVESTOR:	obec Tuklaty, Na Valeš 19, 250 02, Tuklaty, IČ: 002 35 822		
NÁZEV:	Základní škola Tuklaty – Přístavba tělocvičny a učeben		CIS ZAKAZKY: 065-2024
MÍSTO:	parc.č. 34 k.ú. Tuklaty		DATUM: 03/2024
ČÁST:	D.1.4.ZTI - ZAŘÍZENÍ ZDRAVOTNÉ - TECHNICKÝCH INSTALACÍ		STUPEŇ PD: DPS
OBSAH:	Půdorys 1.PP - LEŽATÁ KANALIZACE A PŘÍVOD VODY POD PODLAHOU		FORMÁT A4: B4
			MEŘÍTKO: 1:50
			PŘÍLOHA: Č. PARE:
			03