


PŮDORYS STŘECHY:

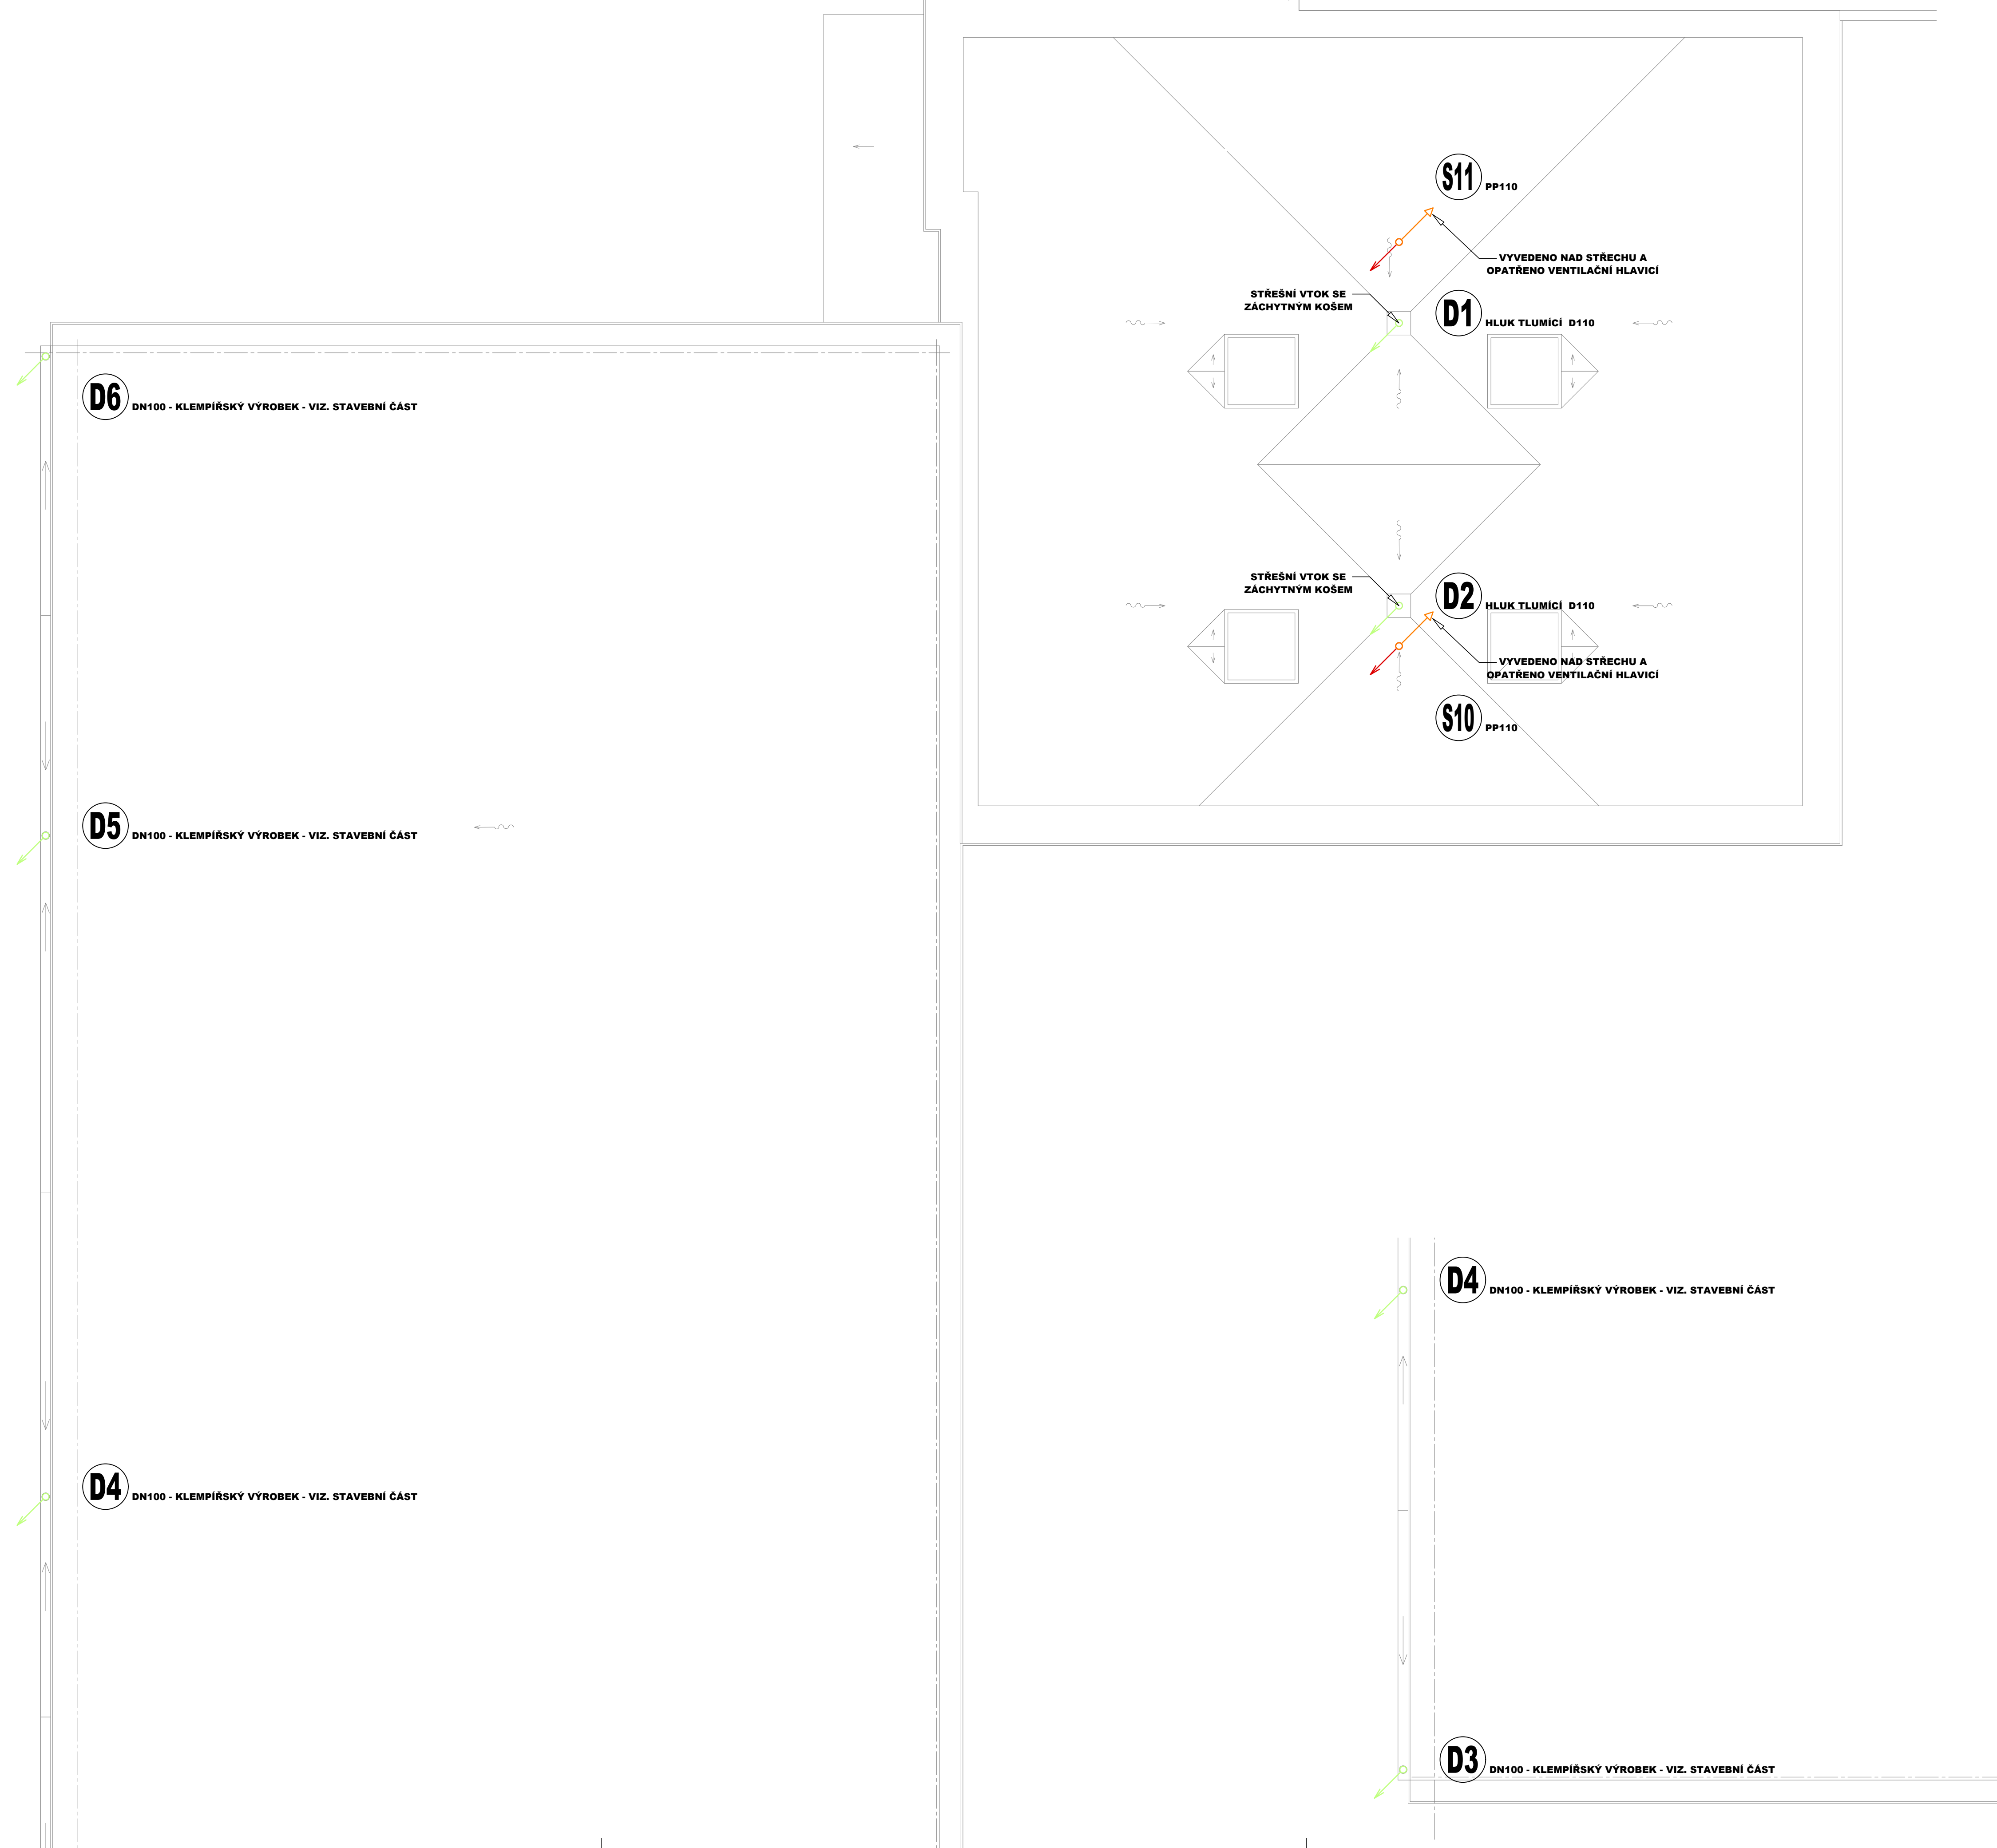

LEGENDA KANALIZACE:

ZNAČKA	POPIS	TYP
	NAVŘZENÉ SVODNÉ POTRUBÍ VNITŘNÍ KANALIZACE	PVC - SN4
	NAVŘZENÉ SVODNÉ POTRUBÍ VNITŘNÍ KANALIZACE	PVC - SN4
	NAVŘZENÉ ODPADNÍ POTRUBÍ VNITŘNÍ KANALIZACE	PP - POLYPROPYLEN
	NAVŘZENÉ ODPADNÍ POTRUBÍ DEŠTOVÉ KANALIZACE	ODHLUČNĚNÉ TRÍVRSTVÉ
	NAVŘZENÉ PŘÍPOJNÉ POTRUBÍ VNITŘNÍ KANALIZACE	PP - POLYPROPYLEN

ZDOPROVEDNĚL: PROJEKTANT:		VYPRACOVAL:	KONTROLOVAL:	 TŽB ONDŘEJ ZIKÁN PROJEKTANT V OBLASTI TŽB E. ondrejzik@seznam.cz T. 608 816 937
STAVĚNÍ: CAST:	PROFESÍ:			
Ing. Aleš Ráda	Ondřej Zikán	Ondřej Zikán	Ing. Petr Homoláč	
INVESTOR: obec Tuklaty, Na Vávrově 19, 250 02, Tuklaty, IČ: 002 35 822				
NAZEV: Základní škola Tuklaty – Přístavba tělocvičny a učebny				
MÍSTO: parc.č. 34 k.č. Tuklaty		ČÍS. ZAKÁZKY: 005-2024		DATAŘ: 03/2024
ÚST: D. 1.4.ZTI - ZAŘÍZENÍ ZDRAVOTNĚ - TECHNICKÝCH INSTALACÍ		STUPEŇ PD: DPS		
OBSAH: Podorys střešiny		FORMAT A4: B44		MĚŘITKO: 1:50
		PRŮLOHA:		Č. PÁSE:
				08