


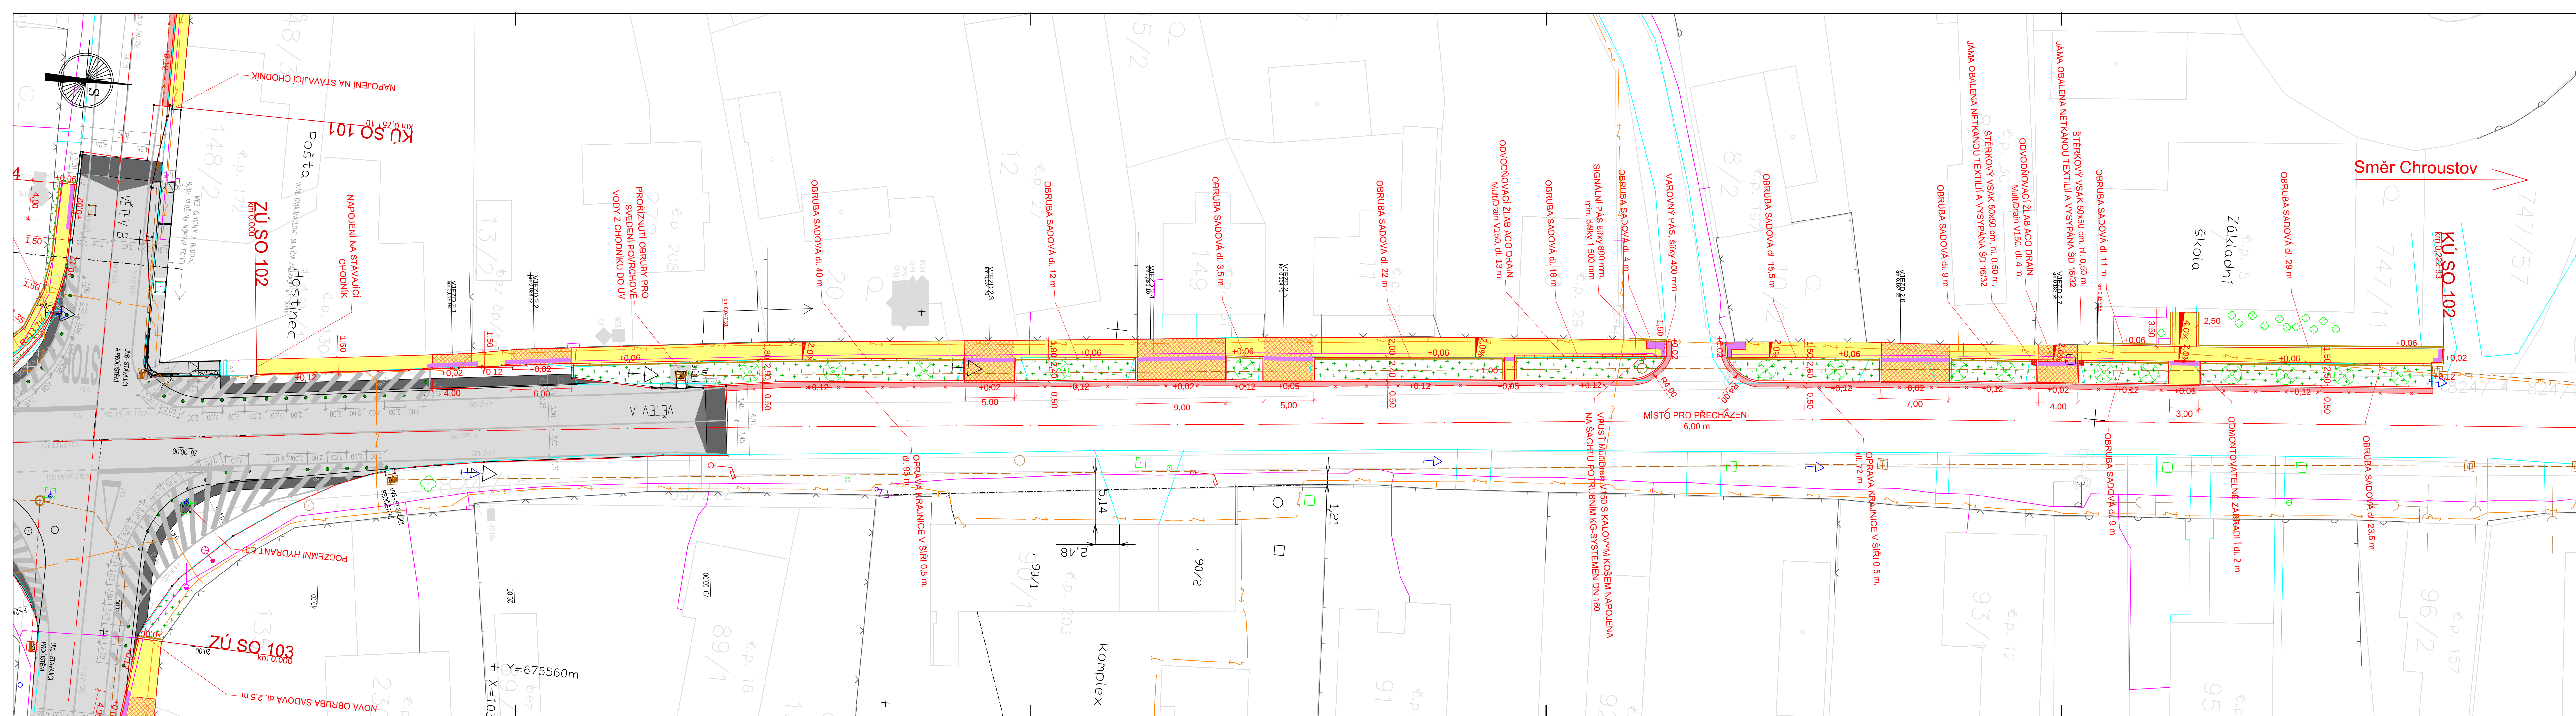

LEGENDA PLOCH:

CHODNÍK - ZÁMKOVÁ DLAŽBA tl. 60 mm

VJEZD - ZÁMKOVÁ DLAŽBA tl. 80 mm

ÚPRAVY PRO NEVIDOMÉ

ÚPRAVY PRO NEVIDOMÉ
- umělá vodící linie šířky 400 mm

ZELEŇ

STÁVAJÍCÍ STAV

KAČÍREK FRAKCE 16/32

OPRAVA VOZOVKY

PŘIDLÁŽBA Z ODVODŇOVACÍCH PROUŽKŮ

ŠTĚRKODRT FRAKCE 16/32

LEGENDA:

NOVÝ STAV

OSA KOMUNIKACE

OBRUBA SADOVÁ - NÁŠLAP +6cm
(vodící linie)

OBRUBA SADOVÁ - NÁŠLAP +0cm

ZARÍZNUTÍ A ZALITÍ STYČNÉ SPÁRY
- horká asfaltová zalívka

LEGENDA SOUČASNÉHO STAVU:

HRANY

PLOT

ŠOUPĚ VODA

HYDRANT PODZEMNÍ

KANALIZAČNÍ ŠACHTA, VPUŠT

KANALIZACE

SKŘÍŇKA ELEKTRO

LAMPA VEŘEJNÉHO OSVĚTLENÍ

STOŽÁR BETONOVÝ

SVISLÉ DOPRAVNÍ ZNAČENÍ

VJEZD / VCHOD

KEŘ, LISTNATÝ A JEHLČINATÝ STROM

LEGENDA DOPRAVNÍHO ZNAČENÍ:

VODOROVNÉ DOPRAVNÍ ZNAČENÍ

STÁVAJÍCÍ SVISLÉ DOPRAVNÍ ZNAČENÍ

Generální projektant:		 Flexum Trade a.s. Flexum Trade a.s. Kaprava 42/14, 110 00 Praha 1 IČO: 28593090, DIČ: CZ28593090	
HIP:	Ing. arch. Pavel Štamberg		
tel:	775 135 227, projekce@flexumtrade.cz		

Číslo zakázky:	HIP:	Ing. Jiří Sobol	 FORVIA CZ s.r.o. IČO:02992465, DIČ:CZ02992465, Kolínská 1, 290 01 Poděbrady • Kluk
201813	---		
Schválil:	Zodp. projektant:	Ing. Jiří Sobol	
Ing. Jiří Sobol	info@forvia.cz		
Tech. kontrola:	Vypracoval:	Bc. Jan Černý	
Ing. Pavlína Nykodémová	cerny@forvia.cz		

Objednatel:	Obec Kněžice	Katastr:	Kněžice u Městce Králové	Kraj:	Středočeský
Akce:	Bezpečnostní chodník v obci Kněžice				
		Datum:	Stupeň		
		08/2018	DSP/PDPS		
Objekt:	---	Souprava		Č. přílohy	B2.2

Příloha:	SITUACE - ÚSEK 2	Měřítko:	1:250		